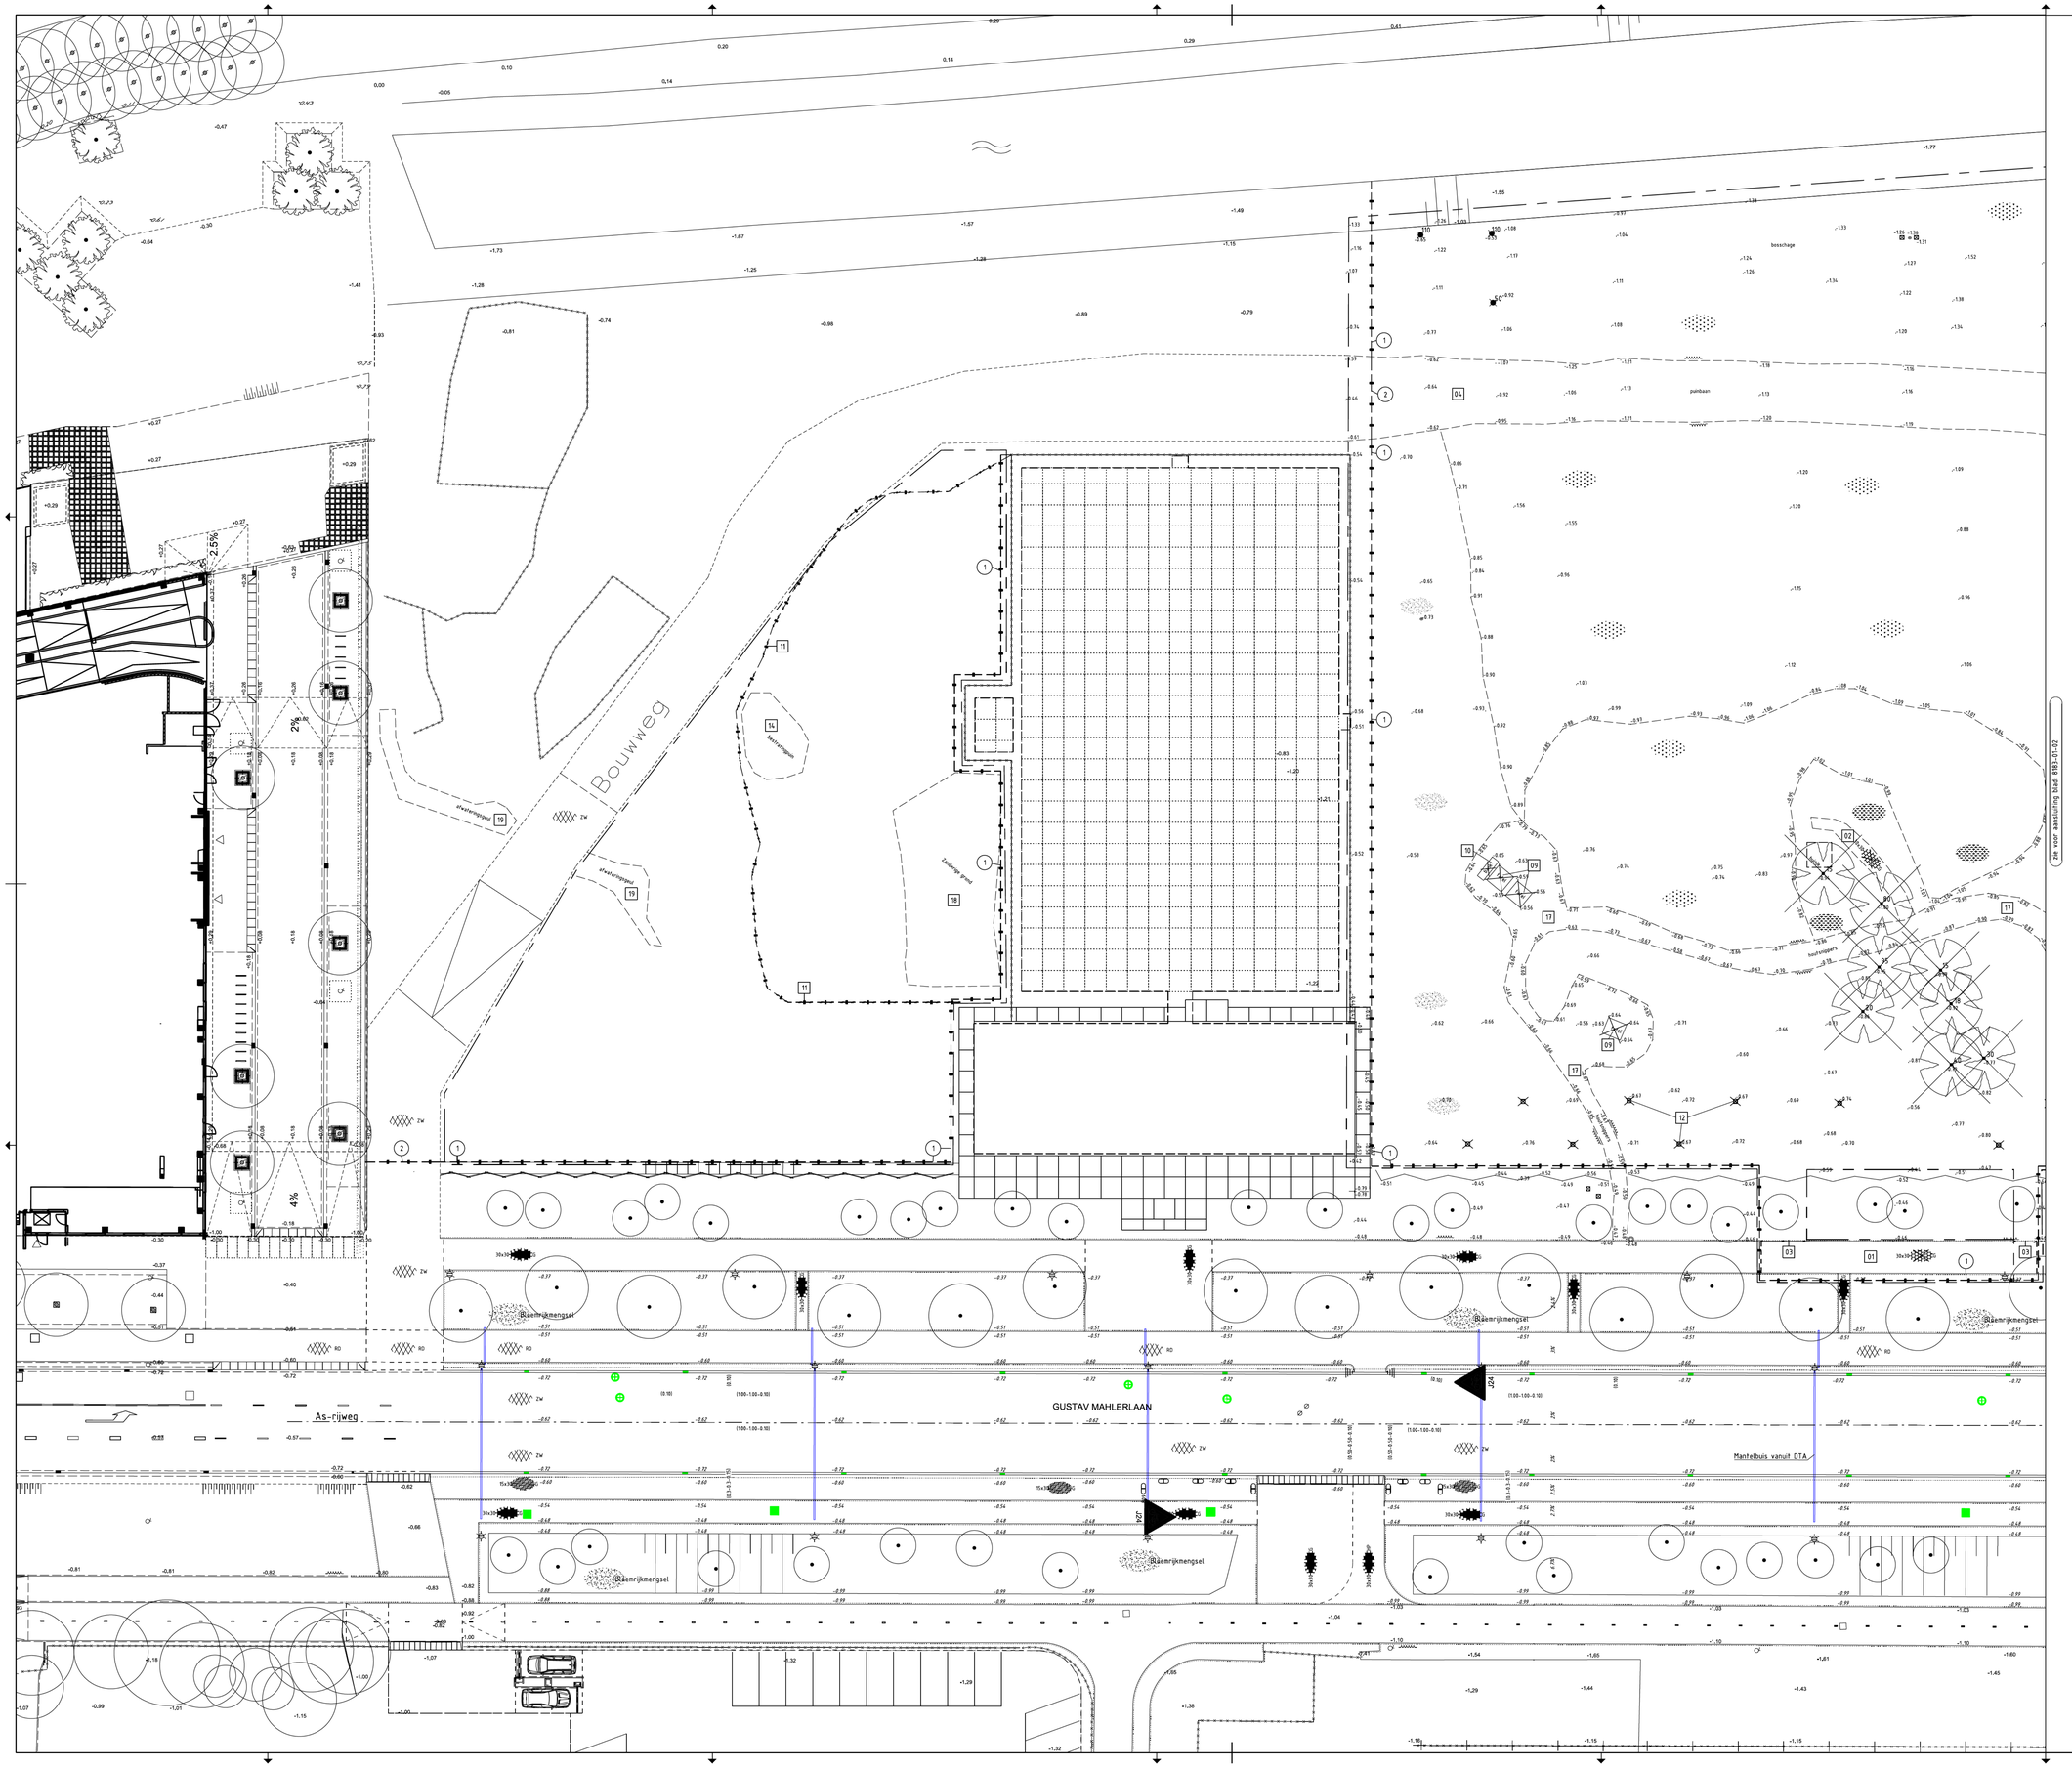

zie voor aansluiting blad 8183-01-02

LEGENDA

Maten in m. tenzij anders aangegeven
Hoogtematen in m. tov N.A.P.
Wegmarkering n thermoplast tenzij anders aangegeven.

Algemeen

Werkgrens

Verwijderen Materialen

01	Betontegels 300x300x80 mm, Puccini luxe, op straat laag 50 mm, menggranulaat 150 mm (HERGEBRUIK)
02	Betontegels 300x300x45 mm, kleur rood/grijs
03	Opsluitband 100x200 mm, beton, kleur antraciet (HERGEBRUIK)
04	Bouwweg puinbaan/menggranulaat,D=300-900 mm,volgens 32368-GW02
05	Betonplaat ongewapend, d= ca. 100 mm
06	Prefab betonplaten, 2,00x2,00 m
07	Legoblok beton, 500/1000x500x400 mm
08	(Hei)Betonpalen, 400x400 mm, lengte variabel
09	Straatmeubilair tafel, hout en staal
10	Straatmeubilair zitbank, hout en staal
11	Bouwhek Cityfence (derden)
12	Houten palen, Ø 100 mm, lengte ca. 5 m
13	Bouwpuin
14	Elementenverharding puin
15	Boomstammen verzaagd, diverse diameters, lengte ca. 3 m
16	Takken, houtafval
17	Houtsnippers, D=100 mm
18	Zanderige grond stort
19	Afwateringsgeul

Gras, laag en hoog
Begroeiing tot hoogte 2,0 m
Begroeiing > 2,0 m
Stobbe

Tijdelijke maatregelen

1. Bouwhek halfdicht, hoog 2,00 m , dicht 1,20 m
2. Toegangspoort van bouwhekken

Legenda bomen

Bestaande boom · Kappen boom · Nieuwe boom · Verplanten boom · Snoeien boom

Basislegenda maaiveld

Inspectieput
Inspectieput rond
Straatkolk 450x200
Straatkolk 450x300
Straatkolk 300x300
Trottoirkolk
Lichtmast
Trammast
Verkeerslicht
Verkeersbord
Paal
Paal uitneembaar
Antiparkeerband
Antiparkeerblok
Parkeerbeugel
Energiekast
Hit-me recht
Hit-me rond
Parkeerautomaat
Parkeermeterpaal
Afvalbak
Brandkraan
Poef
Carre
Brievenbus
Wegwijzer
Bank
Fietsenrek
Fietsnietje
Reclamezuil
Laadpaal
Vlaggenmast
Boomkrans
Container Glas
Container Afval
Container Textiel
Peilfilter
Bestaand asfalt (in asfalt)
Nieuw asfalt (wijzend asfalt)
Frezen/uitvullen (wijzend naar)
Openbaar groen
Verlaagde band (smal is hoog)
Terrasafscheiding
Materiaalscheiding
Werkgrens

Toevoegingen
Bestaand
Nieuw
Vervallen

Verwerkte basisinformatie

Instantie:	Referentie	Omschrijving:	Datum:
R&D	ontwerp	Nieuwe situatie 2025	2020
IB	uitvoering	verwijderde gravel	2019
IB	boringen	onderzoek 2014	2014
IB	topo	bestaande situatie	2019

Gemeente Amsterdam
Ingenieursbureau
Weesperstraat 430
Postbus 10691
1100 AR Amsterdam
Telefoon 020 2511111

Opdrachtgever: Gemeente Amsterdam

Project: Bouwrijp maken Oostelijk ontwikkelveld

Onderdeel: Sloop situatie maaiveldinrichting

Status:	Fase:	Behoort bij:	Schaal:	
Concept	BE	Deelopdracht 07	1:200	
Opsteller:	Goedgekeurd en vrijgegeven:	Paraaf:	Datum:	Formaat: A0
Projectnummer: 60487.142	Tekeningnummer: 8183-01-01	Bladnummer: 1	Aantal bladen: 1	Wijziging:
Auteursrechten voorbehouden		Documentnr:	Plotdatum: PLTD	

Bestandsnaam: FILES