0712

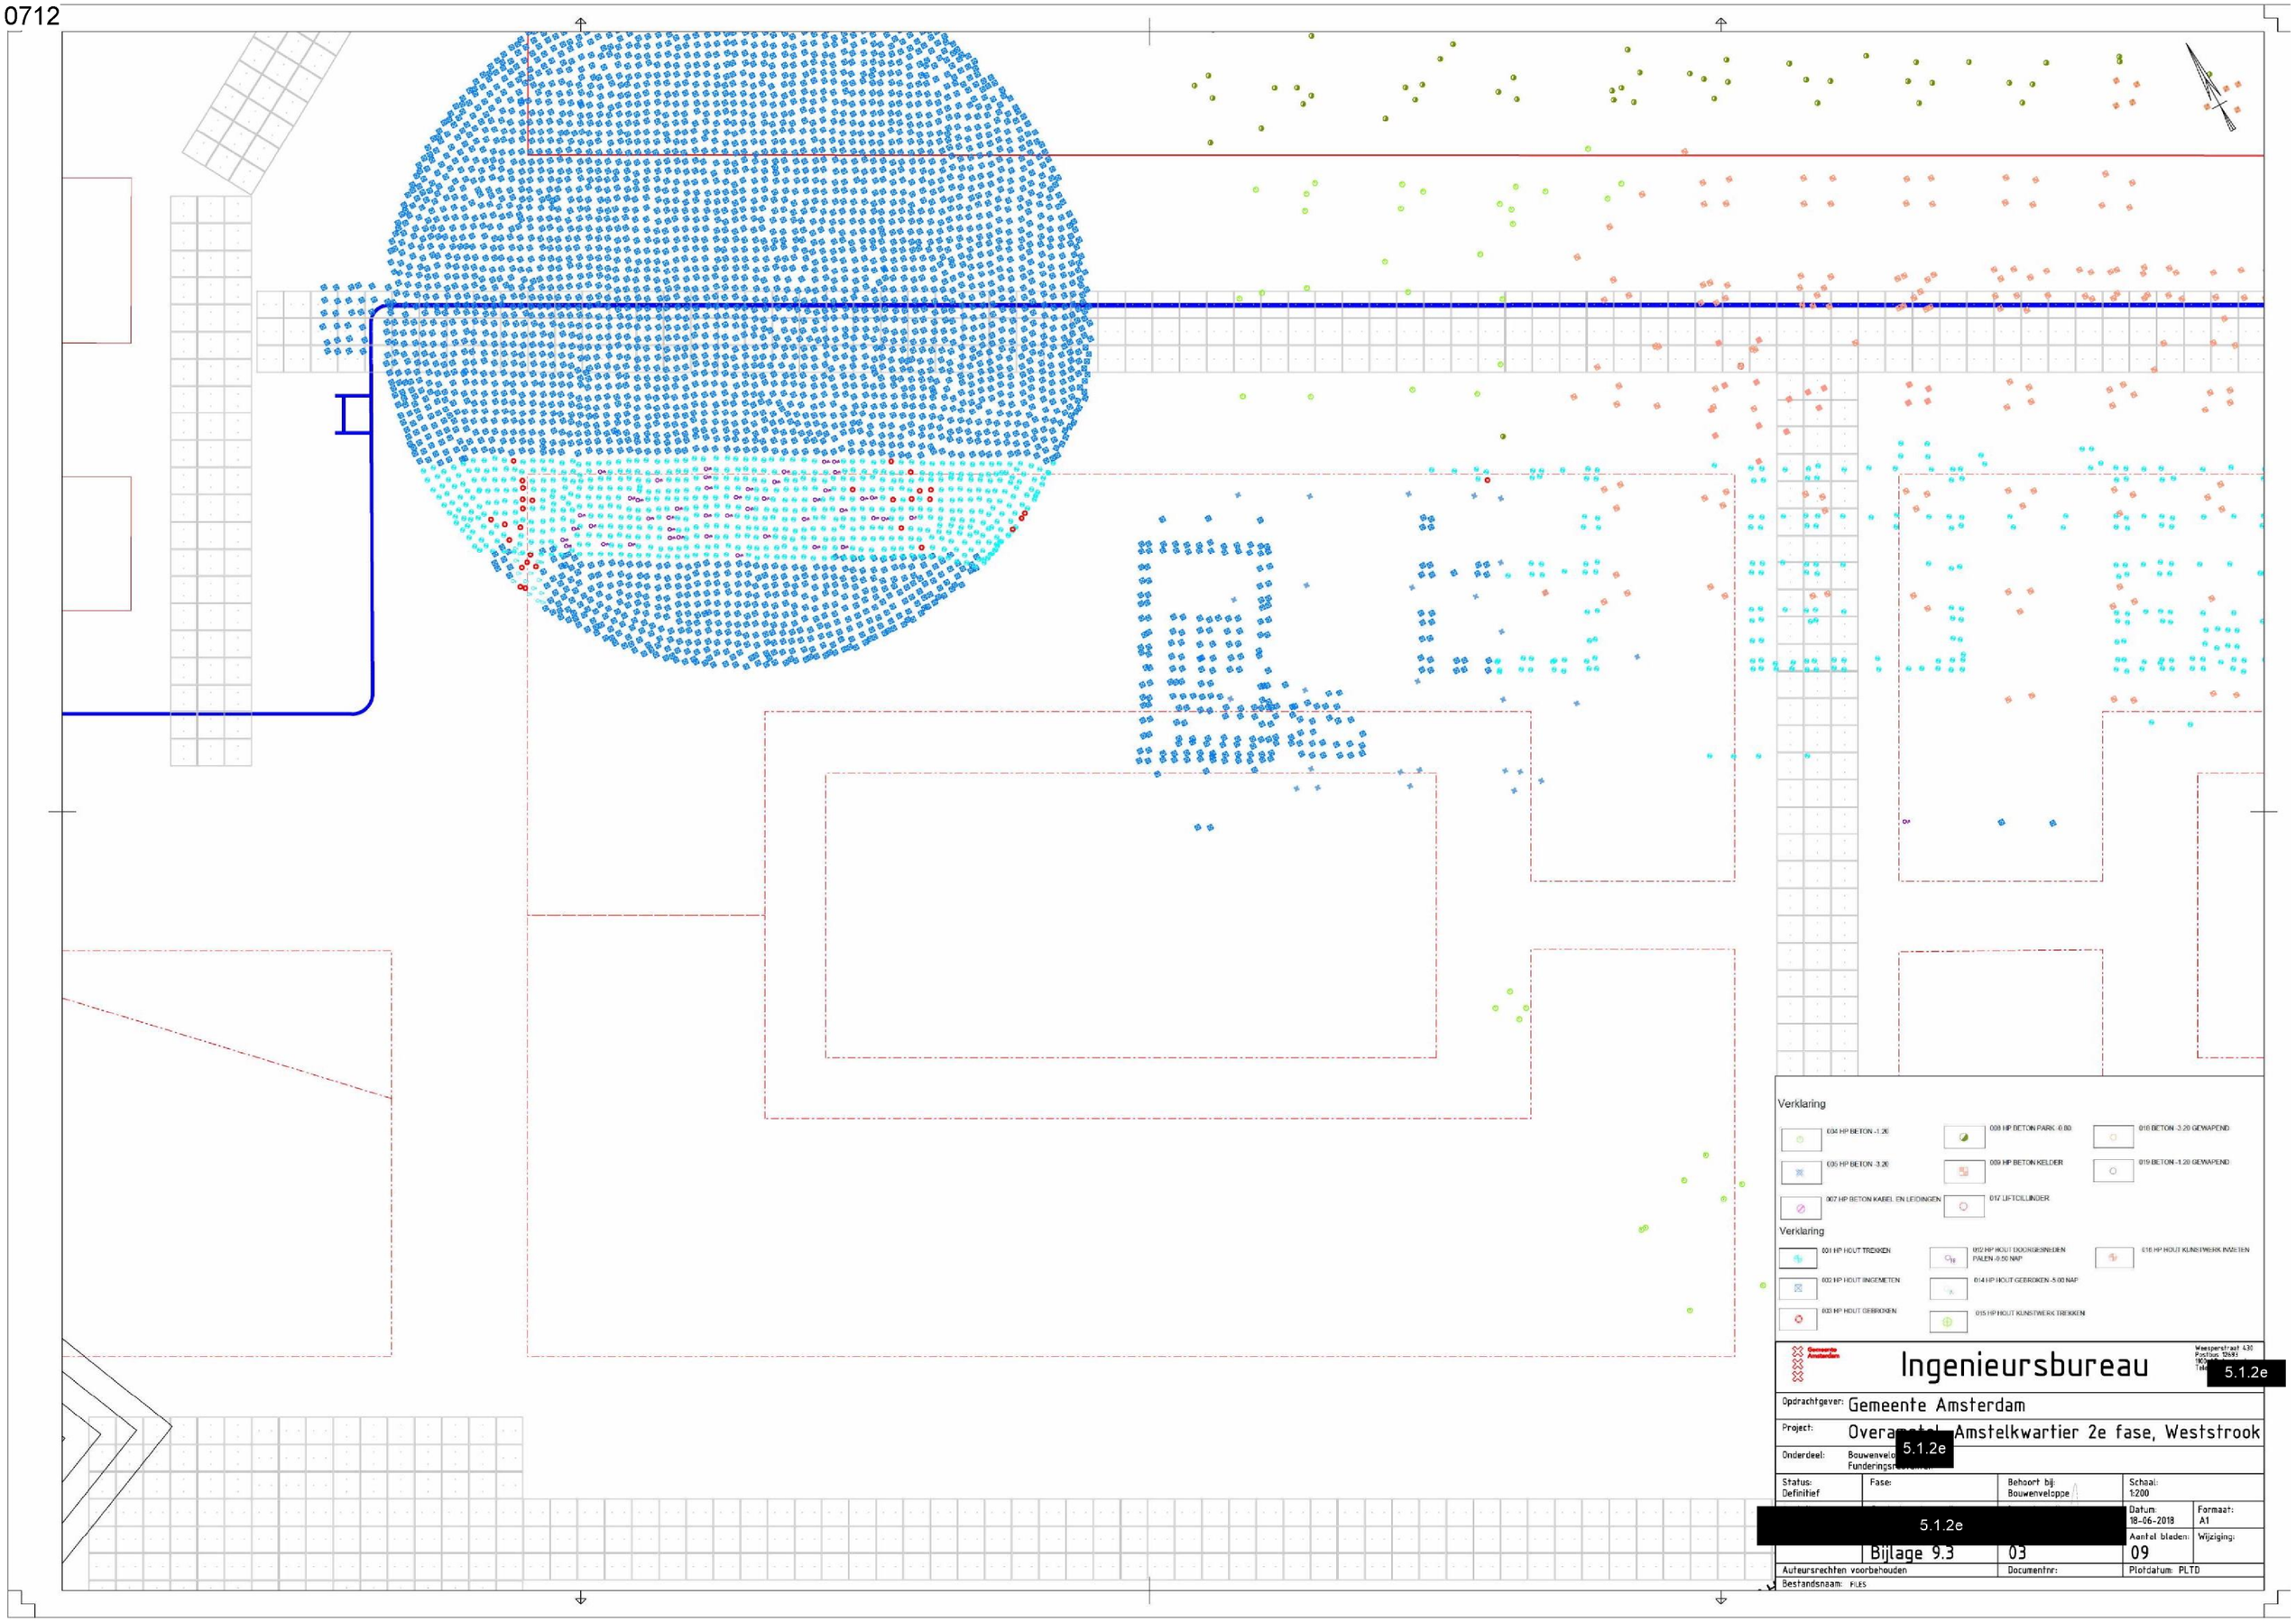

Verklaring
004 HP BETON -1.20
008 HP BETON PARK -0.80
016 BETON -3.20 GEWAPEND
005 HP BETON -3.20
009 HP BETON KELDER
019 BETON -1.20 GEWAPEND
007 HP BETON KABEL EN LEIDINGEN
017 LIFTCILLINDER
Verklaring
001 HP HOUT TREKKEN
012 HP HOUT DOORGESNEDEN PALEN -9.50 NAP
018 HP HOUT KUNSTWERK INMETEN
002 HP HOUT INGEMETEN
014 HP HOUT GEBROKEN -5.00 NAP
003 HP HOUT GEBROKEN
015 HP HOUT KUNSTWERK TREKKEN
Gemeente Amsterdam
Ingenieursbureau
Weesperstraat 430
Postbus 12693
5.1.2e
Opdrachtgever: Gemeente Amsterdam
Project: Overa[redacted] Amstelkwartier 2e fase, Weststrook
Onderdeel: Bouwenvelo[redacted] Funderingsr[redacted]
Status: Definitief
Fase:
Behoort bij: Bouwenveloppe
Schaal: 1:200
Datum: 18-06-2018
Formaat: A1
[redacted]
Aantal bladen: 09
Wijziging:
Bijlage 9.3
03
Auteursrechten voorbehouden
Documentnr:
Plotdatum: PLTD
Bestandsnaam: FILES