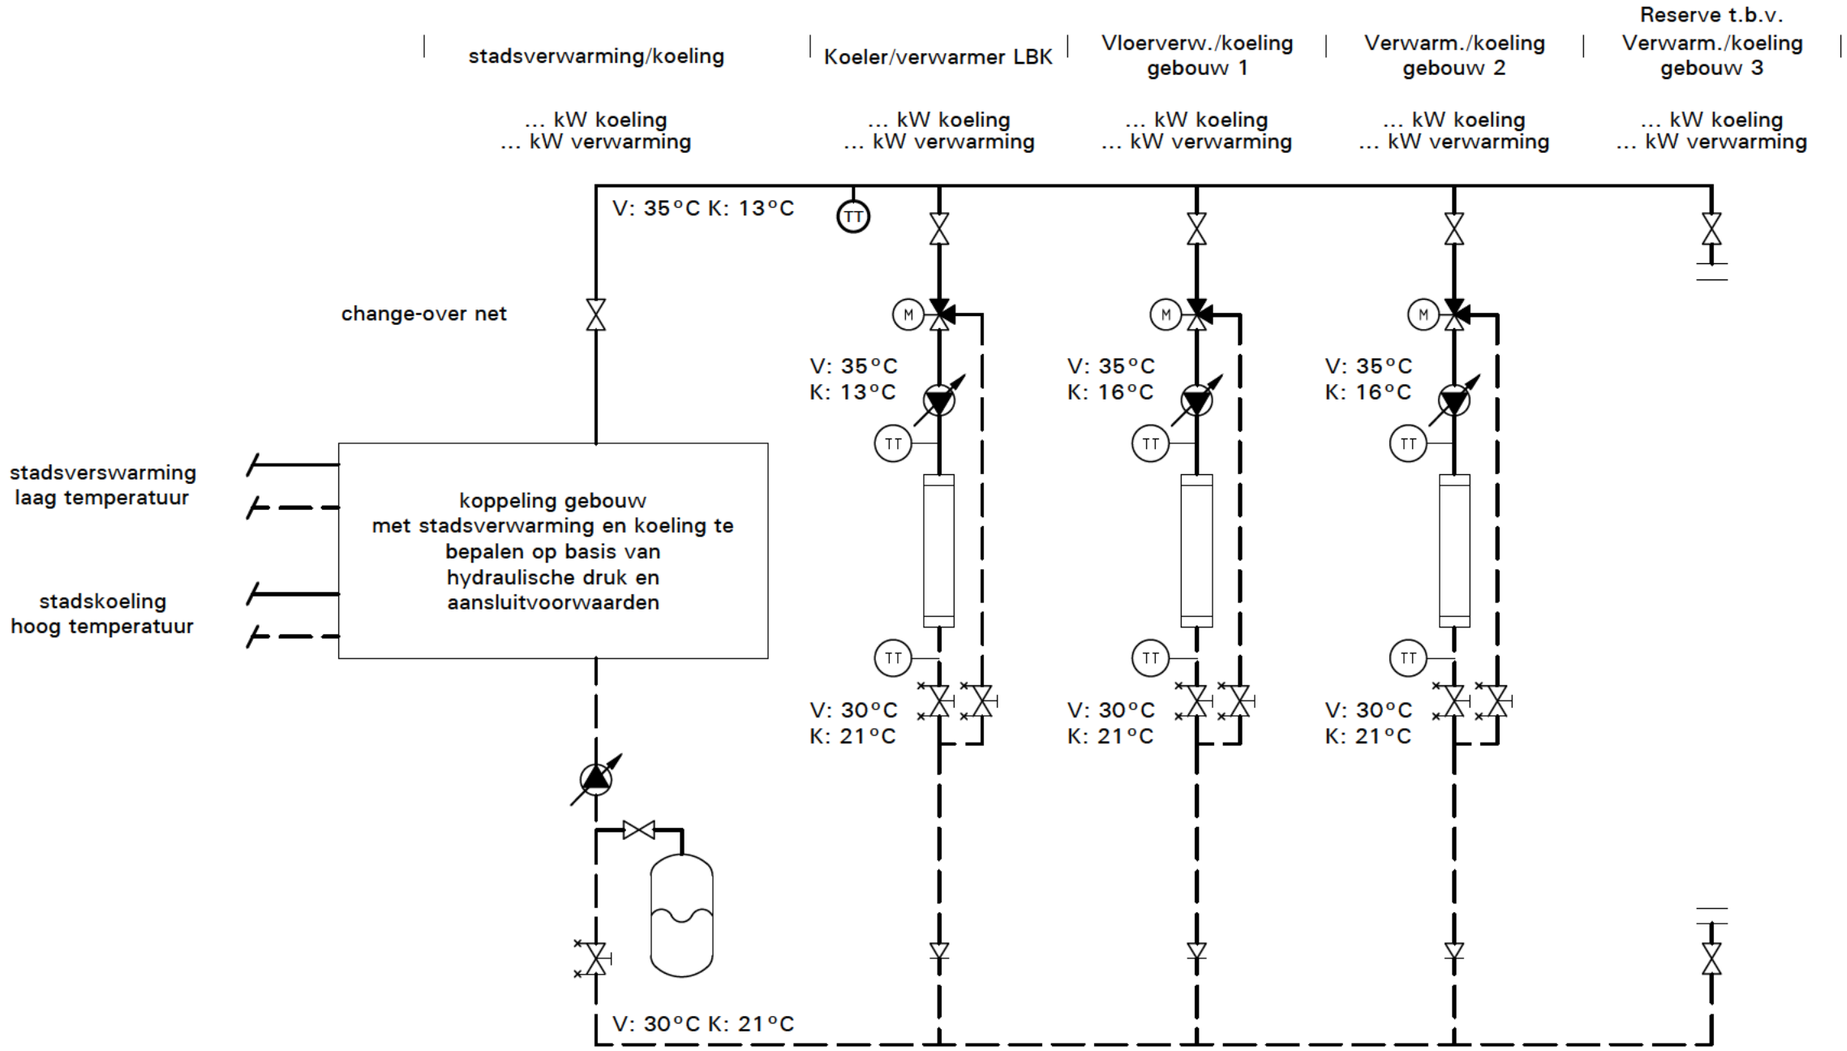

PROJECT	Cultureel Centrum Amsterdam				
SUBJECT	Principeschema verwarming en koeling gpr.1&2&3				
PRINCIPAL	Stichting Sociaal Cultureel Centrum Boven IJ				
DRAWING	B01–XX–S–MX–01 Variant B				
DATE	STAGE	SIZE	SCALE	PROJ. ENC.	
2021-01-06	SO	A3	n/a	2020949	

BOERSEMA
INSTALLATIE
ADVISEURS

*31 33 455 37 37 | post@bia.nl | www.bia.nl