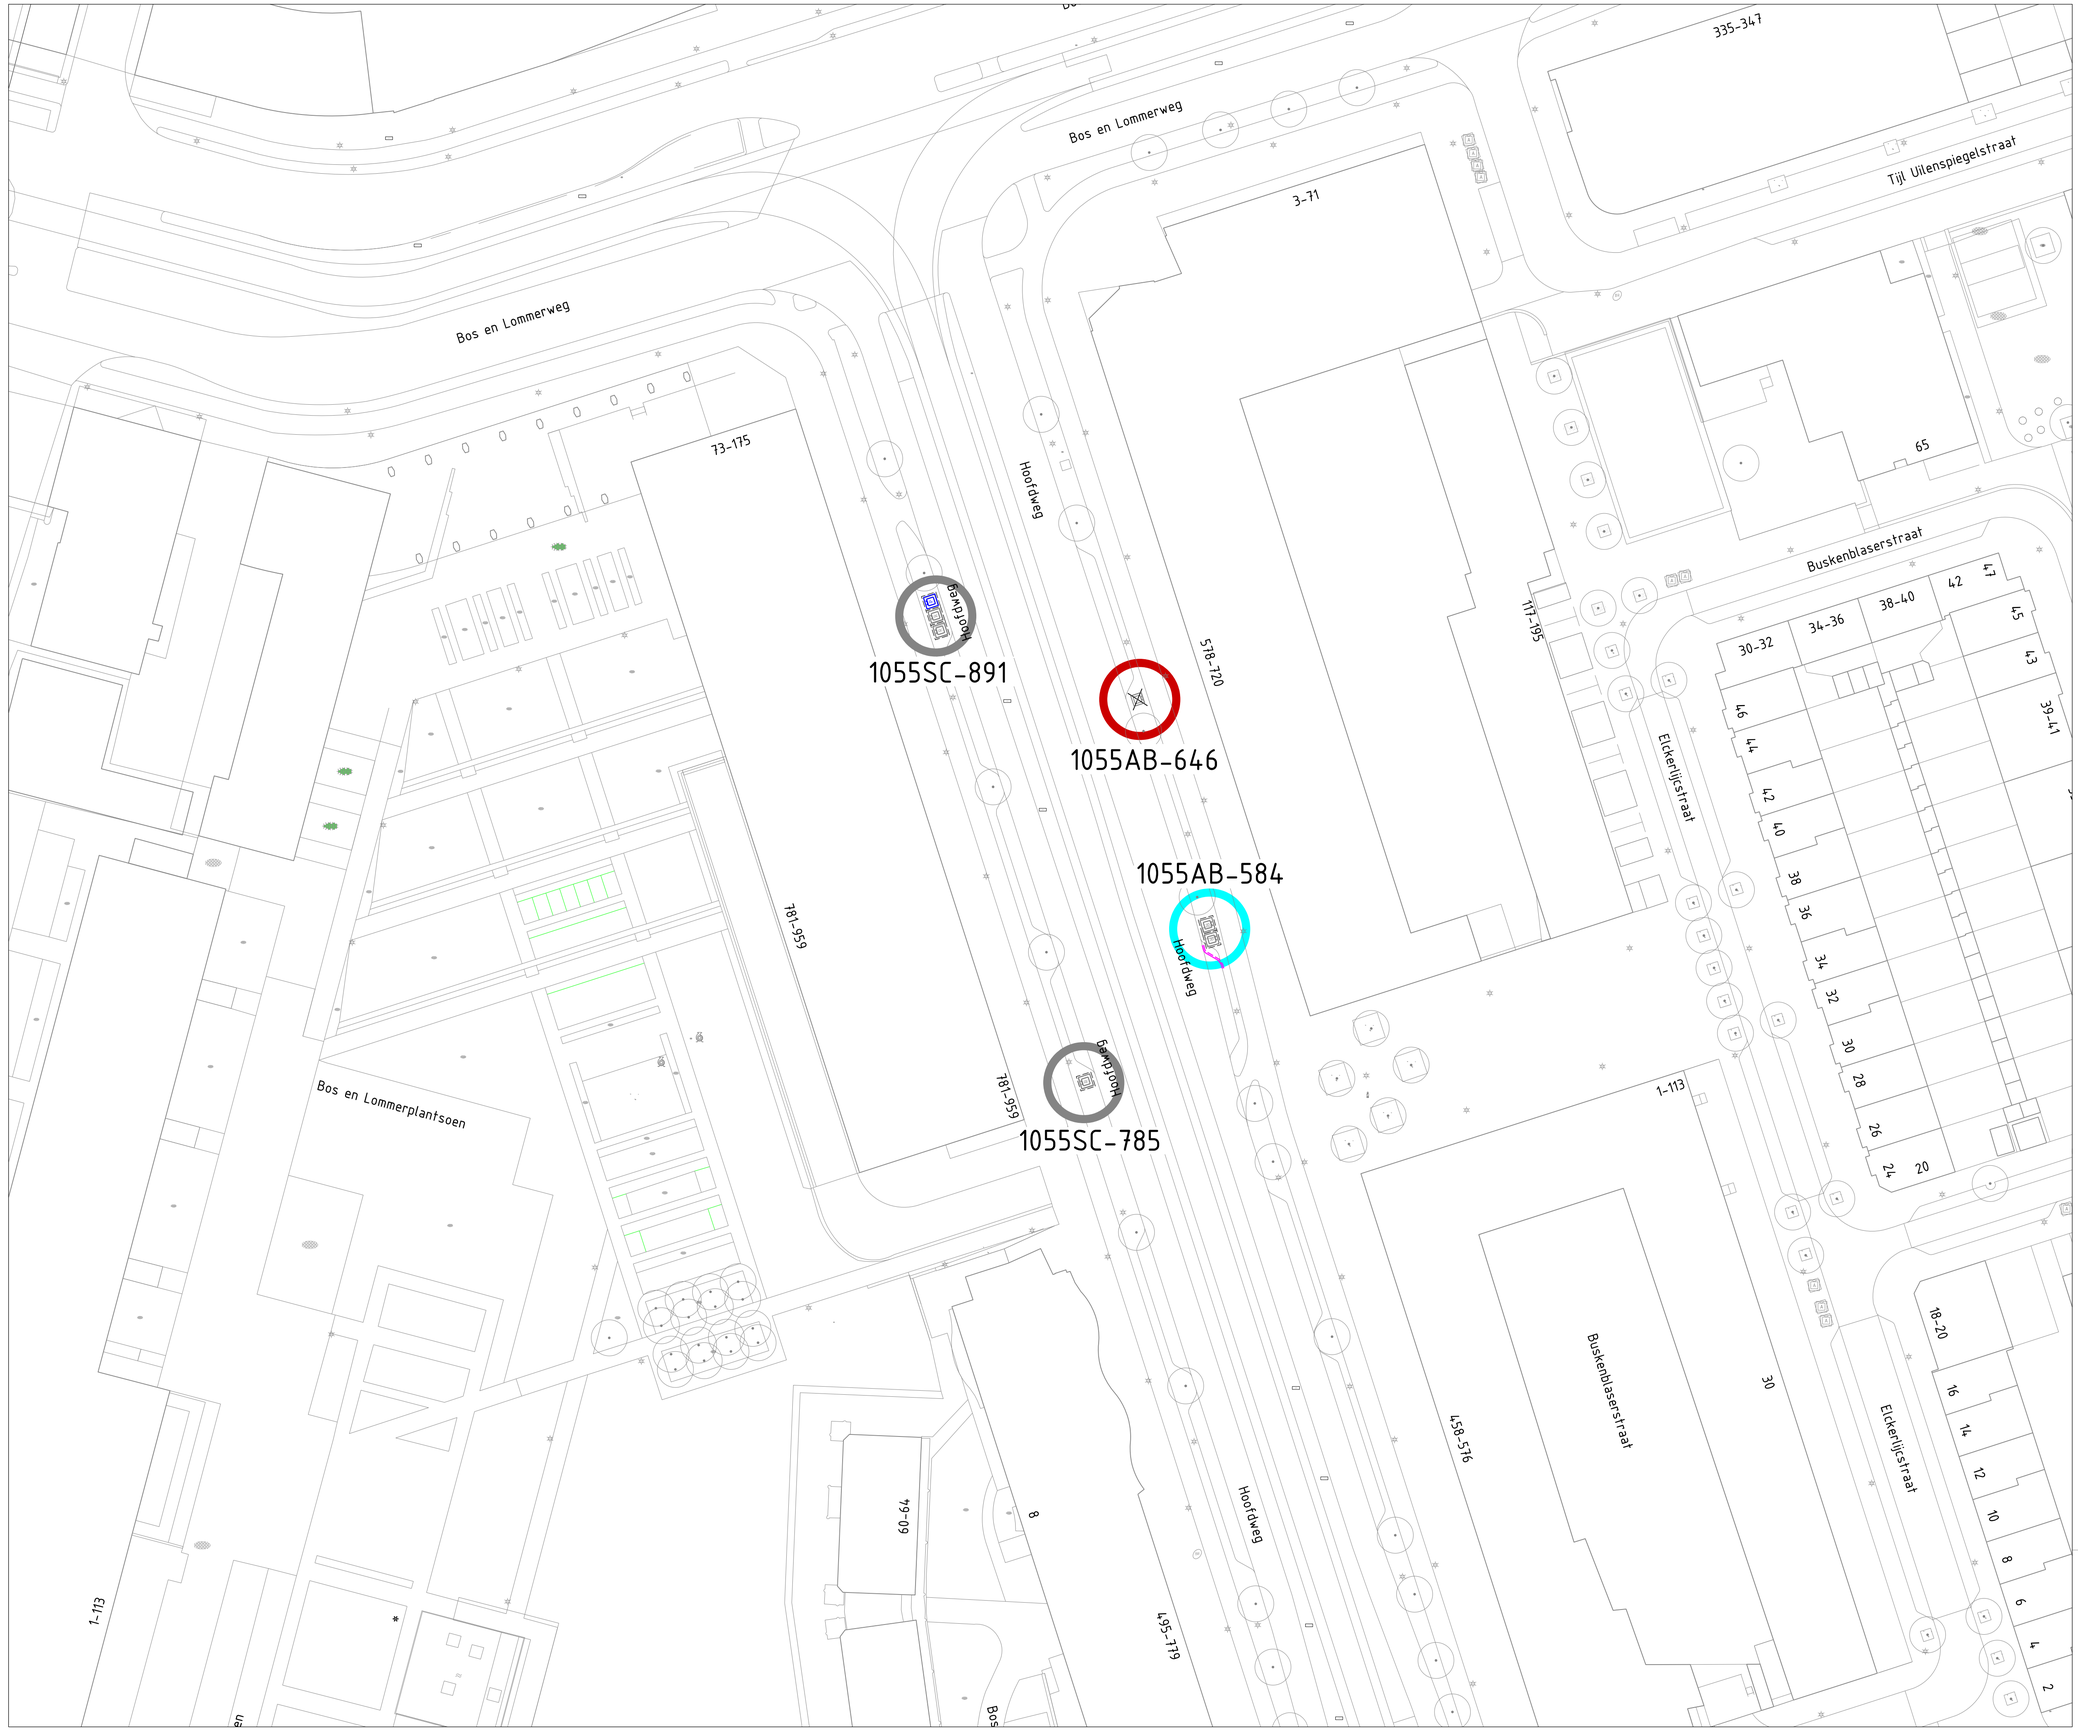


Legenda

- Containerplek ongewijzigd
- Gewijzigd zonder uitbreiding
- Uitbreiding en evt. gewijzigd
- Opheffen
- Nieuwe containerplek

1015TW-11 Nummer containerplek

- Ondergrondse afvalcontainer voor restafval
- Ondergrondse afvalcontainer voor papier en karton
- Ondergrondse afvalcontainer voor glas
- Ondergrondse afvalcontainer voor textiel
- Bovengrondse afvalcontainer voor restafval
- Bovengrondse afvalcontainer voor papier en karton
- Bovengrondse afvalcontainer voor glas
- Bovengrondse afvalcontainer voor textiel
- Aanbiedplek grofafval
- Aanbiedplek rolcontainers
- Tuinkorf
- Verzamel Container GFE/T
- GFE/T Cocon

Gemeente Amsterdam

Afval & Grondstoffen

Opdrachtgever: Gemeente Amsterdam				
Project: Voorlopig Ontwerp - Hoofdweg EF02				
Onderdeel: Voorlopig Ontwerp Locatiebesluit				
Status: Voorlopig	Fase: Voorlopig Ontwerp	Behoort bij: Voorlopig ontwerp	Schaal: 1:300	
Opsteller: NB	Goedgekeurd en vrijgegeven: PL	Paraaf: PL	Datum: 17-07-2025	Formaat: A1
Projectnummer: 88300004	Tekeningnummer: 20250717	Bladnummer: 1	Aantal bladen: 1	Wijziging:
Auteursrechten voorbehouden		Documentnr:	Plotdatum: 7/17/2025	
Bestandsnaam: C:\Users\bekkc001\Cmd\Dkk - Gemeente Amsterdam\West AM\Erasmusparkbuurt-West_EF02\VVI\BV\VO\EF02 - Erasmusparkbuurt-West.dgn				