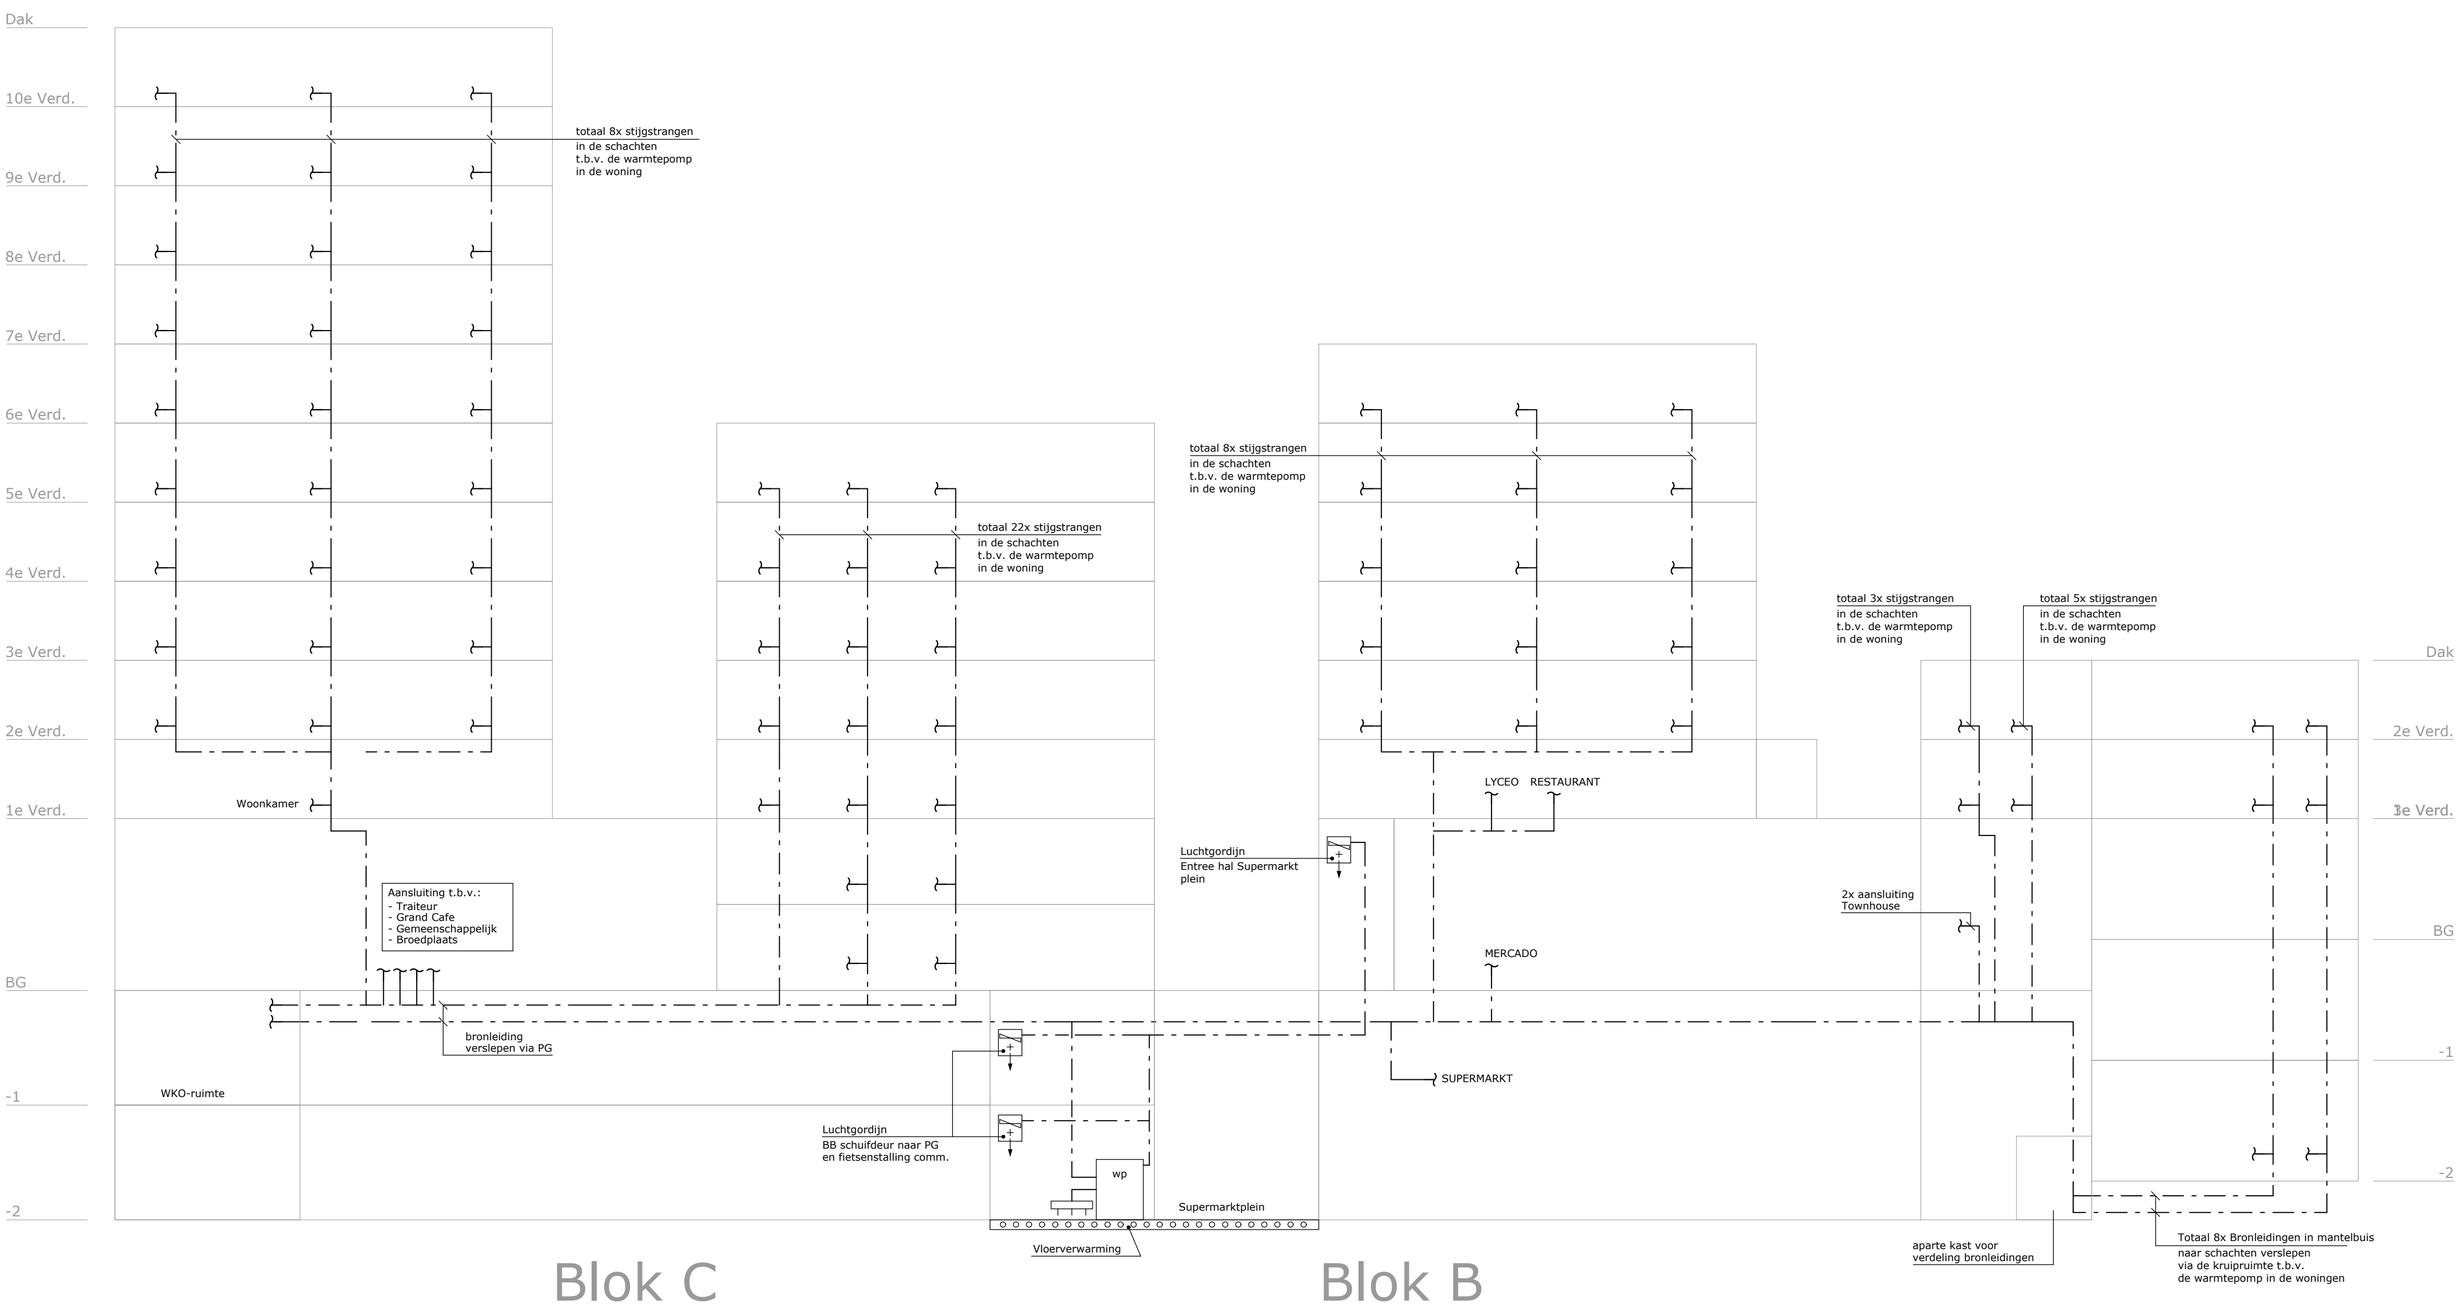

Opmerking:

——— – ——— De bronleiding bestaan uit:

- bron aanvoerleiding
- bron retourleiding

ADVISEURS

Huygen Elwako Raadgevende Ingenieurs b.v. | Lid NLingenieurs
Oostplein 413 | Postbus 42503 | 3006 DA Rotterdam
tel. 010 - 411 61 25 | fax 010 - 411 92 00
info@he-adviseurs.nl | www.he-adviseurs.nl

Project
Blokken B&C
Amstelstation

Opdrachtgever
MRP Development

Architect
VenhoevenCS architecture+urbanism

Onderwerp
Strangenschema warmte / koude
Woningen en Commerciele units

Tekening
Datum 18-10-2019
Getekend DH
Schaal -
Formaat A2

Fase
DO

Projectnummer
77960

Tekeningnummer
1-S1

Datum bouwkundige onderlegger

Tekeningfile 77960DO_1-S1.dwg

getekend met StabiCAD®