



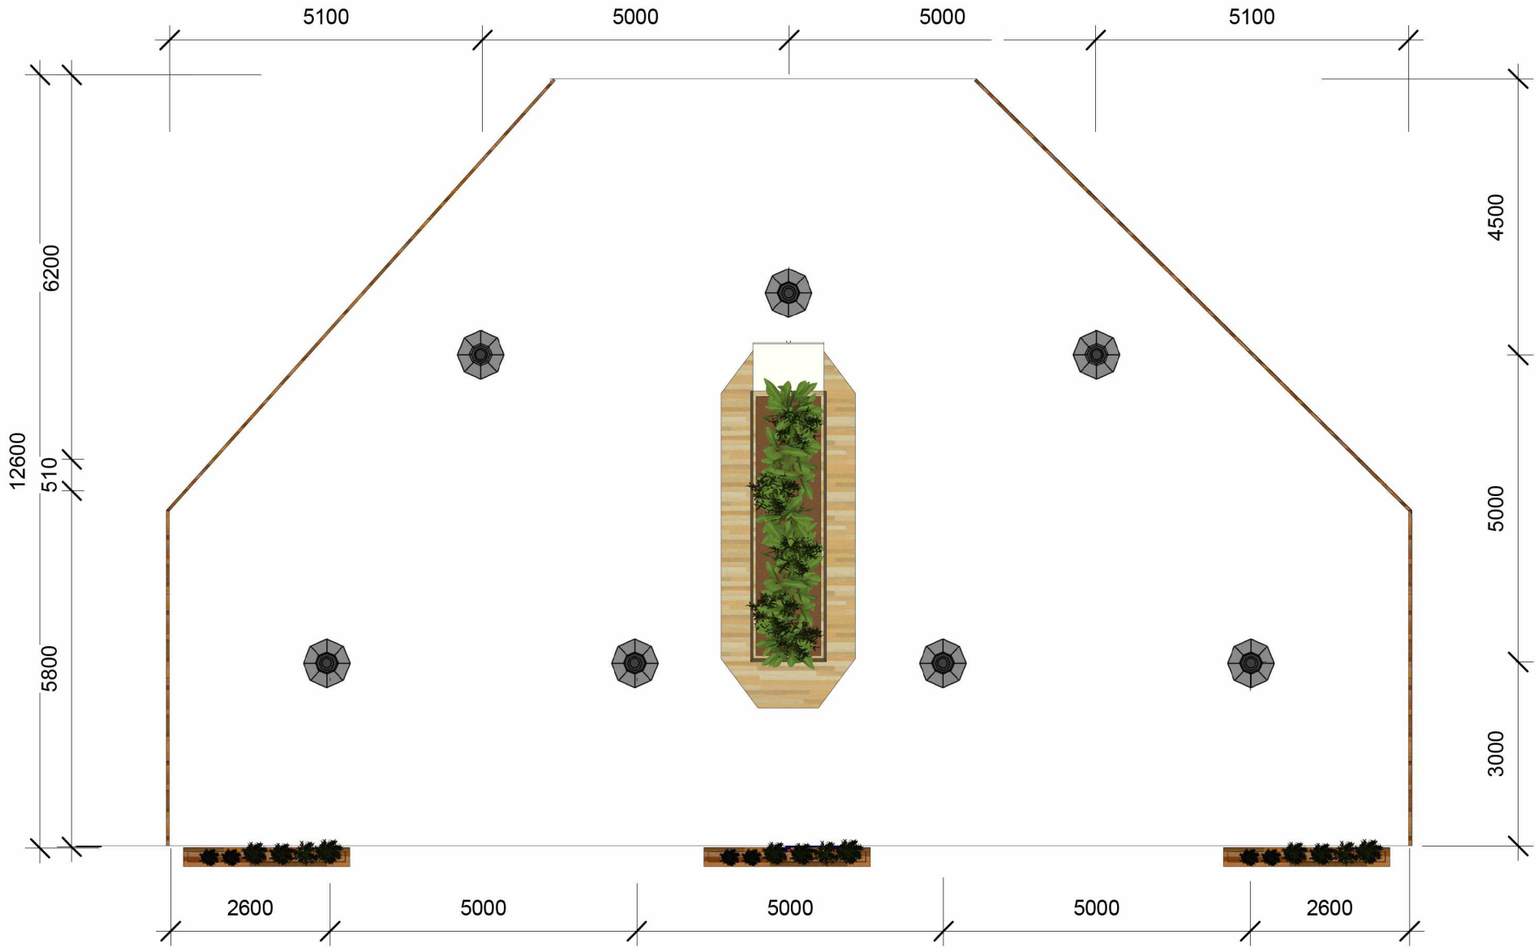

Bovenaanzicht; parasols opgevouwen

1:100

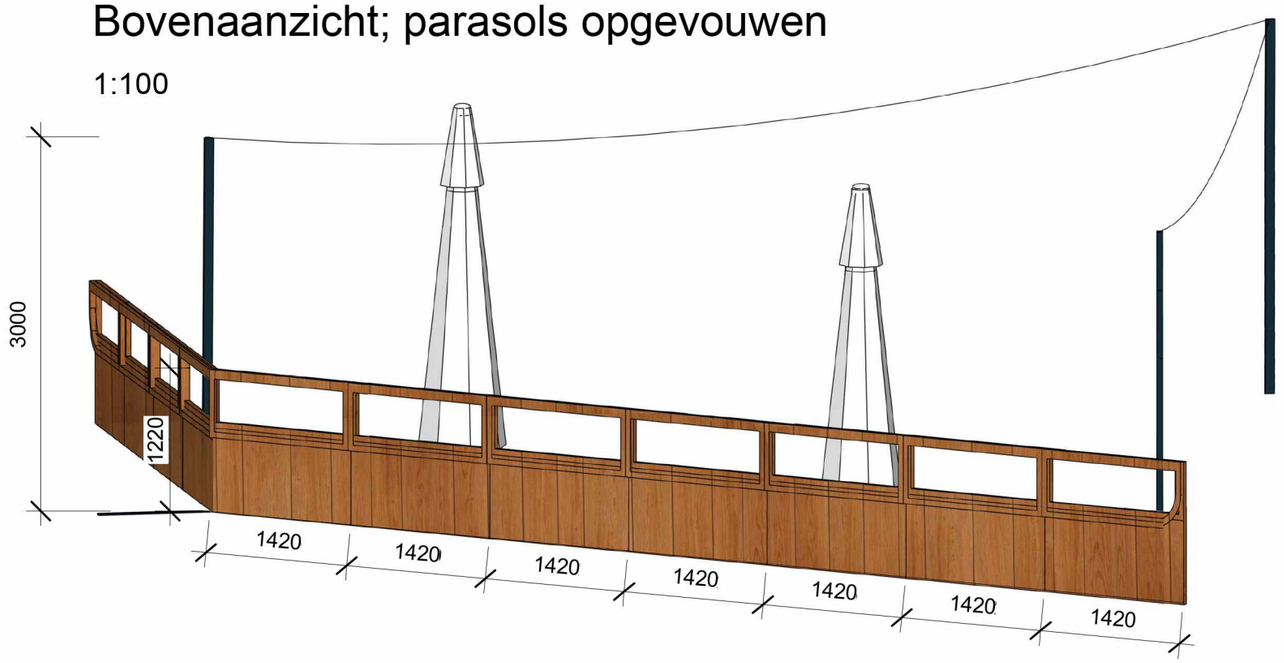

-REGENGOOT SYSTEMEN IS VERWIJDERD
-LICHTMAST AANGEPUST NAAR 3m
-TERRASSCHOTTEN ZIJN INKLAPBAAR
(INGEKLAPT 1,2M UITGEKLAPT 1,85M)
(TIJDENS OPENINGSTIJDEN UITGEKLAPT)

Onderdeel :	Project fase : Bestaande	Formaat :	A3
		Schaal :	1 : 100
		Startdatum :	04-07-2021
Project : Kwakersplein	Project nummer : 0001	Datum :	03-03-2022

MAVERICK

Baarsjesweg 162 Amsterdam
T 06 34 97 91 57
E info@maverickbouw.nl

Wijziging :

Tekening nummer :

BS-001