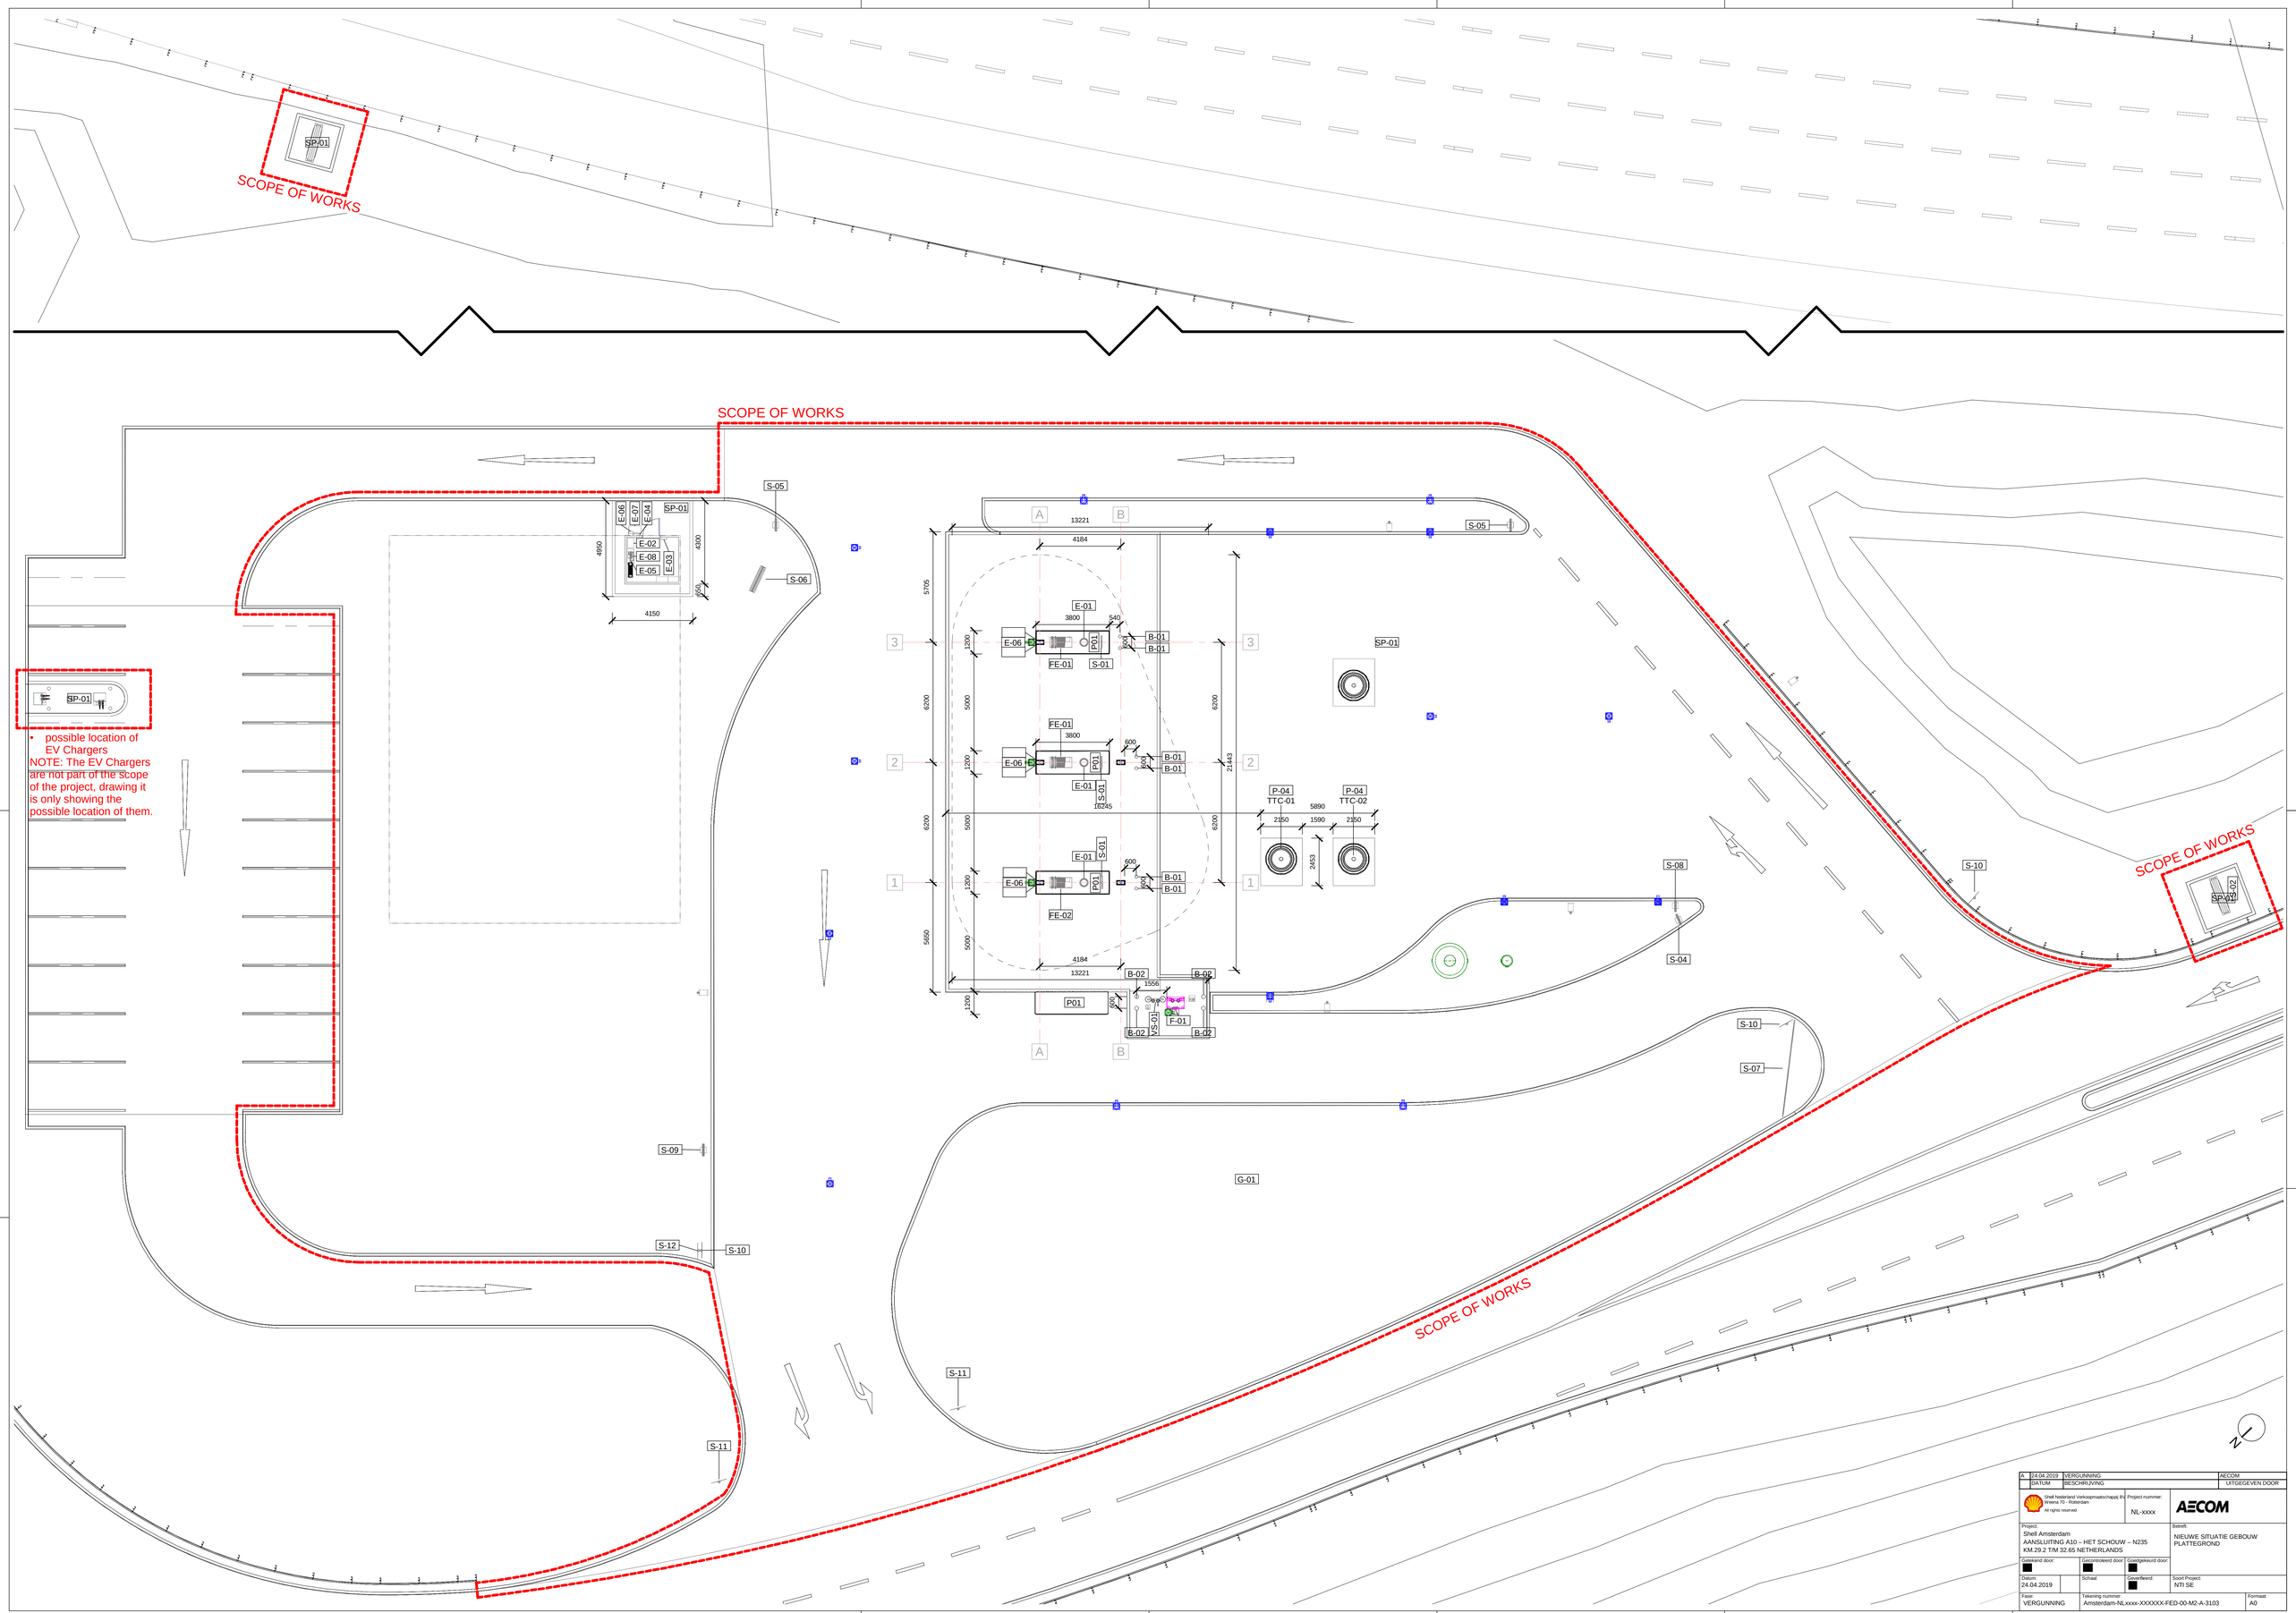

- possible location of EV Chargers

NOTE: The EV Chargers are not part of the scope of the project, drawing it is only showing the possible location of them.

A	24.04.2019	VERGUNNING	AECOM
	DATUM	BESCHRIJVING	UITGEGEVEN DOOR

Shell Nederland Verkoopmaatschappij BV
Weena 70 - Rotterdam
All rights reserved

Project nummer: NL-xxxx

AECOM

Project:
Shell Amsterdam
AANSLUITING A10 – HET SCHOUW – N235
KM.29.2 T/M 32.65 NETHERLANDS

Betreft:
NIEUWE SITUATIE GEBOUW
PLATTEGROND

Getekend door: ■ | Gecontroleerd door: ■ | Goedgekeurd door: ■

Datum: 24.04.2019 | Schaal: ■ | Geverifieerd: ■ | Soort Project: NTI SE

Fase: VERGUNNING | Tekening nummer: Amsterdam-NLxxxx-XXXXXX-FED-00-M2-A-3103 | Formaat: A0