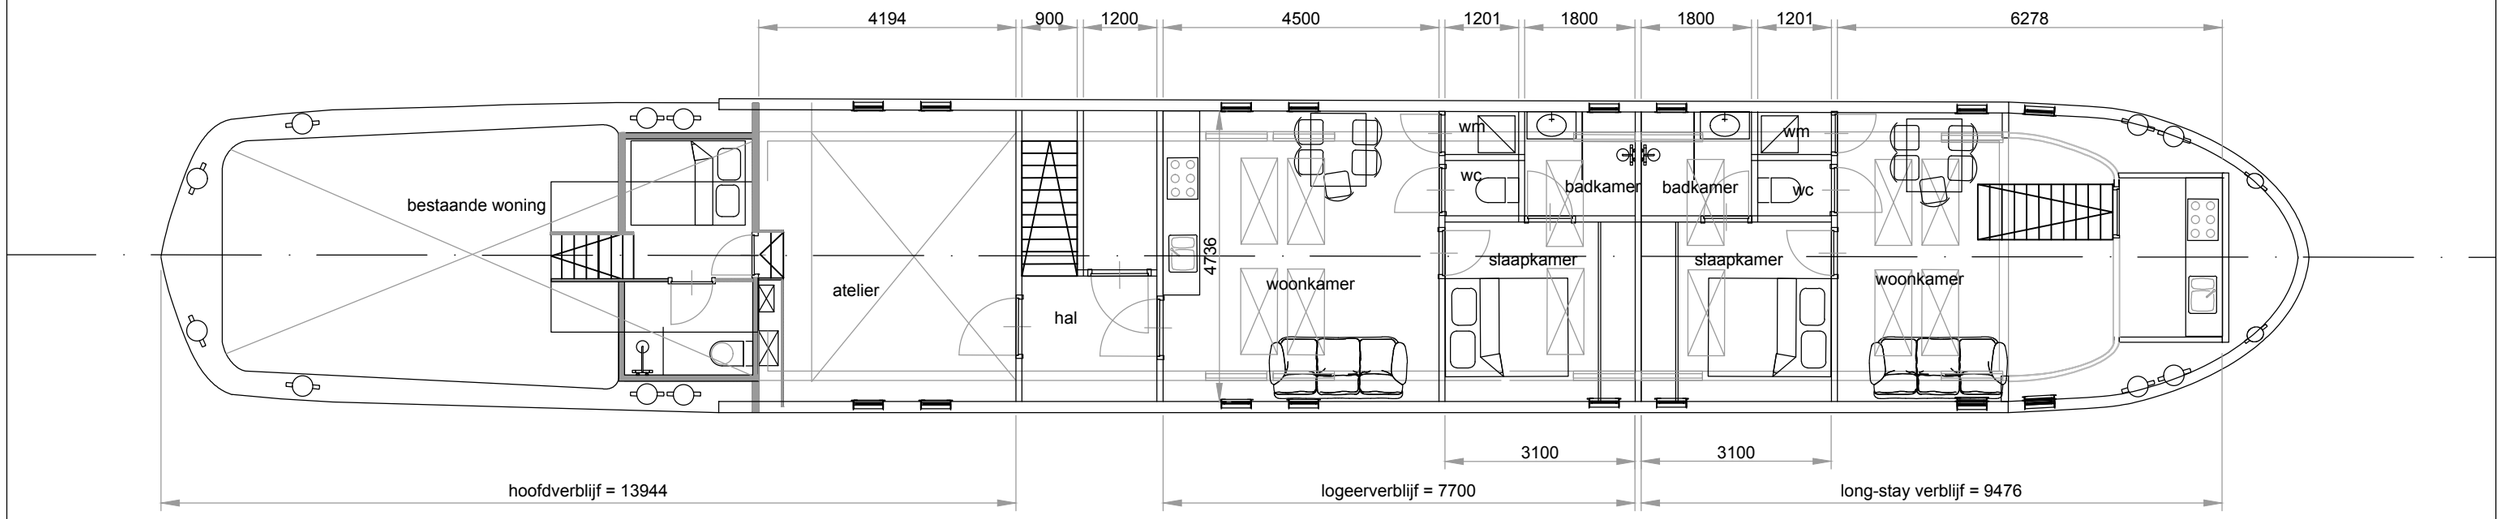

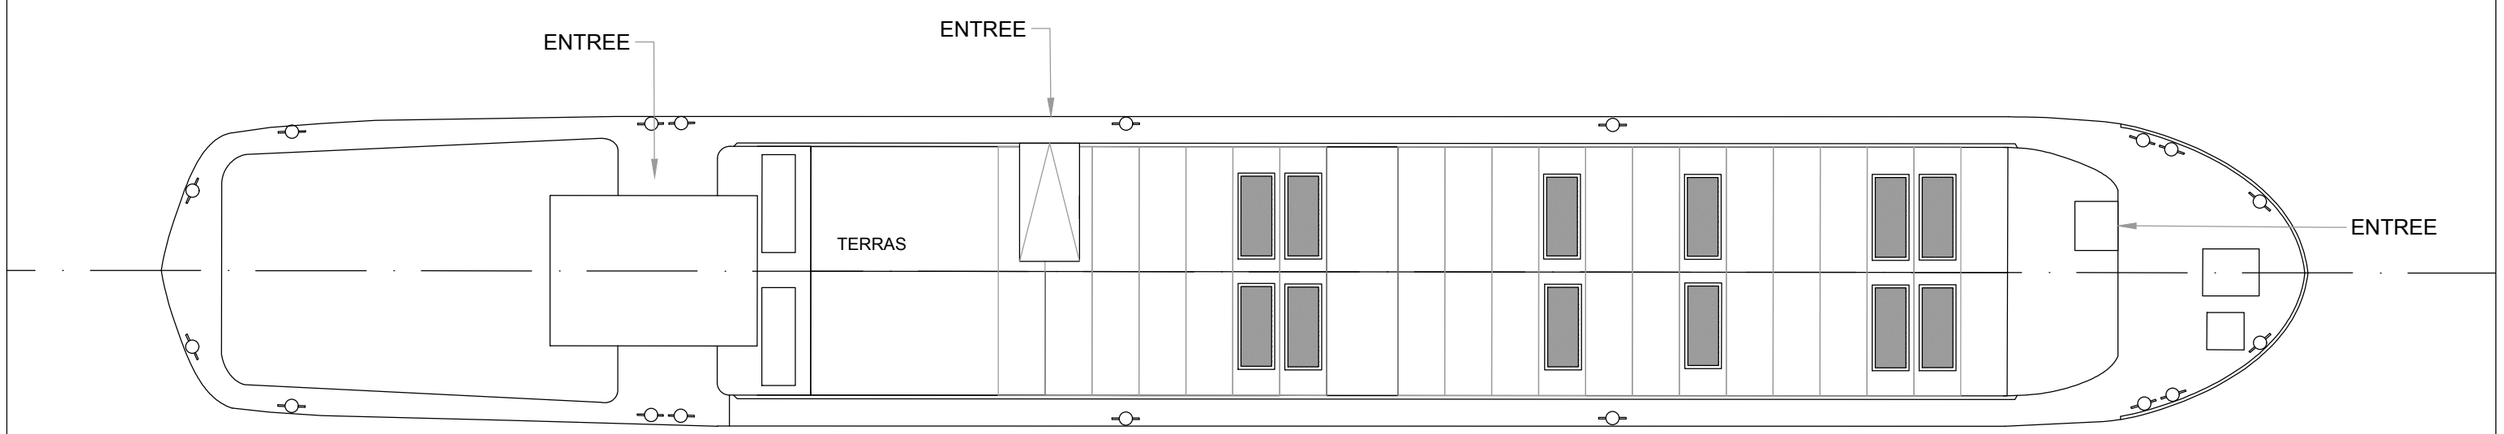

Spits Quinta - nieuwe toestand

PLATTEGROND - BOVENAANZICHT

5.1, 2, e

Ertskade 344
Amsterdam

5.1, 2, e
5.1, 2, e
5.1, 2, e

Nummer
QUI 100-003

Formaat
A3

Schaal 1:100

Datum: 5 sept 2025

5.1, 2, e