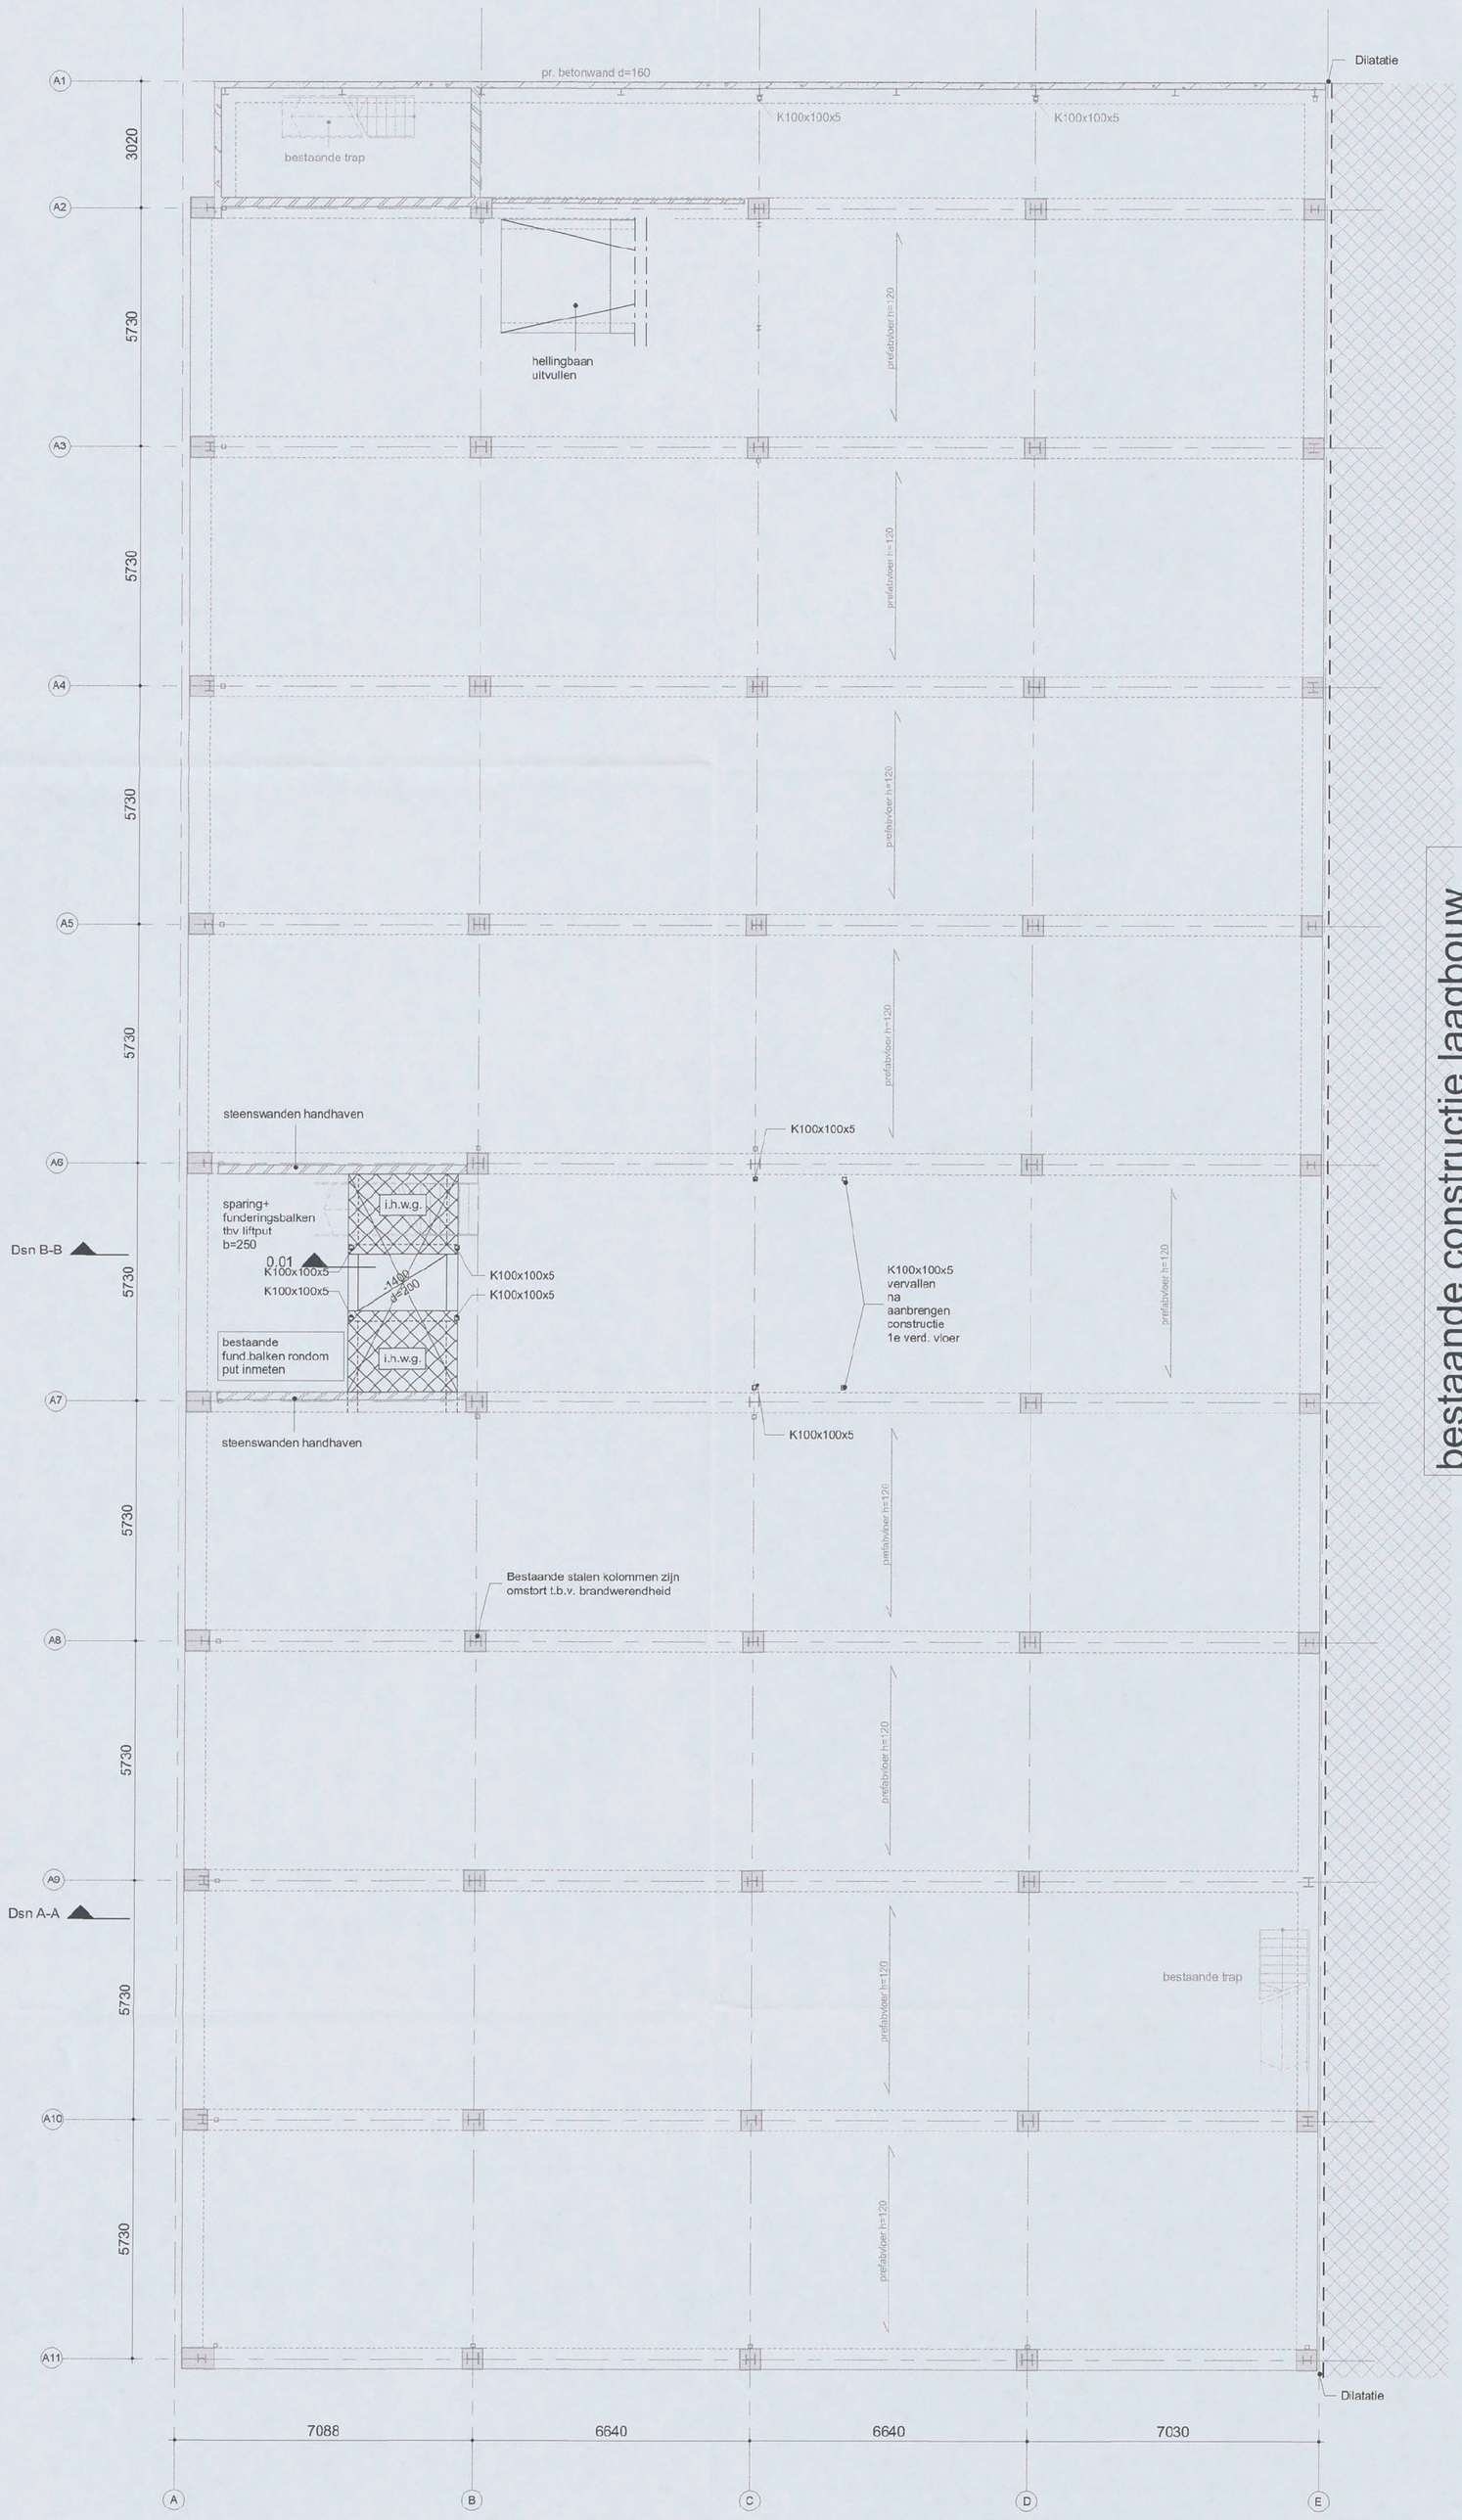


bestaande constructie laagbouw, geen constructieve aanpassingen

detail 0.01
schaal 1 : 20

maatvoering in het werk te controleren

gebouw dilataties bevinden zich op stramien: E / F & P6 / F-H

Renvooi:

- Peil=0 (als bestaand)
- Brandwerendheidseis hoofdraagconstructie: 30 min
- Brandwerendheidseis dakconstructie: 0 min (tenzij anders aangegeven)
- Beton Kwaliteit: C20/25
- Staal Kwaliteit: S235 (kokers S275)
- binnen wanden uitvoeren in: Metal stud
- bestaande sparing dichtzetten
- nieuwe sparing in bestaande constructie
- te slopen profiel
- Bestaand profiel
- Nieuw profiel

Behoort bij besluit d.d.:
14 MEI 2018
Gemeente Amsterdam

CT 01
12 FEB 2018
--3470067--

Belasting:

- Nuttige belasting incl. l.s.w. 3 kN/m²

datum 09-02-2018 fase B.A. status Definitief

VAN ROSSUM RAADGEVENDE INGENIEURS

Van Rossum Raadgevende Ingenieurs bv
Amsterdam
Postbus 37290
1030 AG Amsterdam
tel. 020 - 615 37 11
amsterdam@vanrossumbv.nl
www.vanrossumbv.nl

project
Verbouwing Anthony Fokkerweg 15, Amsterdam

architect
Boparai Associates, Oostzaan

opdrachtgever
Caransa Groep

Begane grond

schaal 1:100
formaat A1
ordernr. 8964

projectleider | akkoord

bouwdeel | fase BA | niveau 00 | volgnr. 0001 | revisie