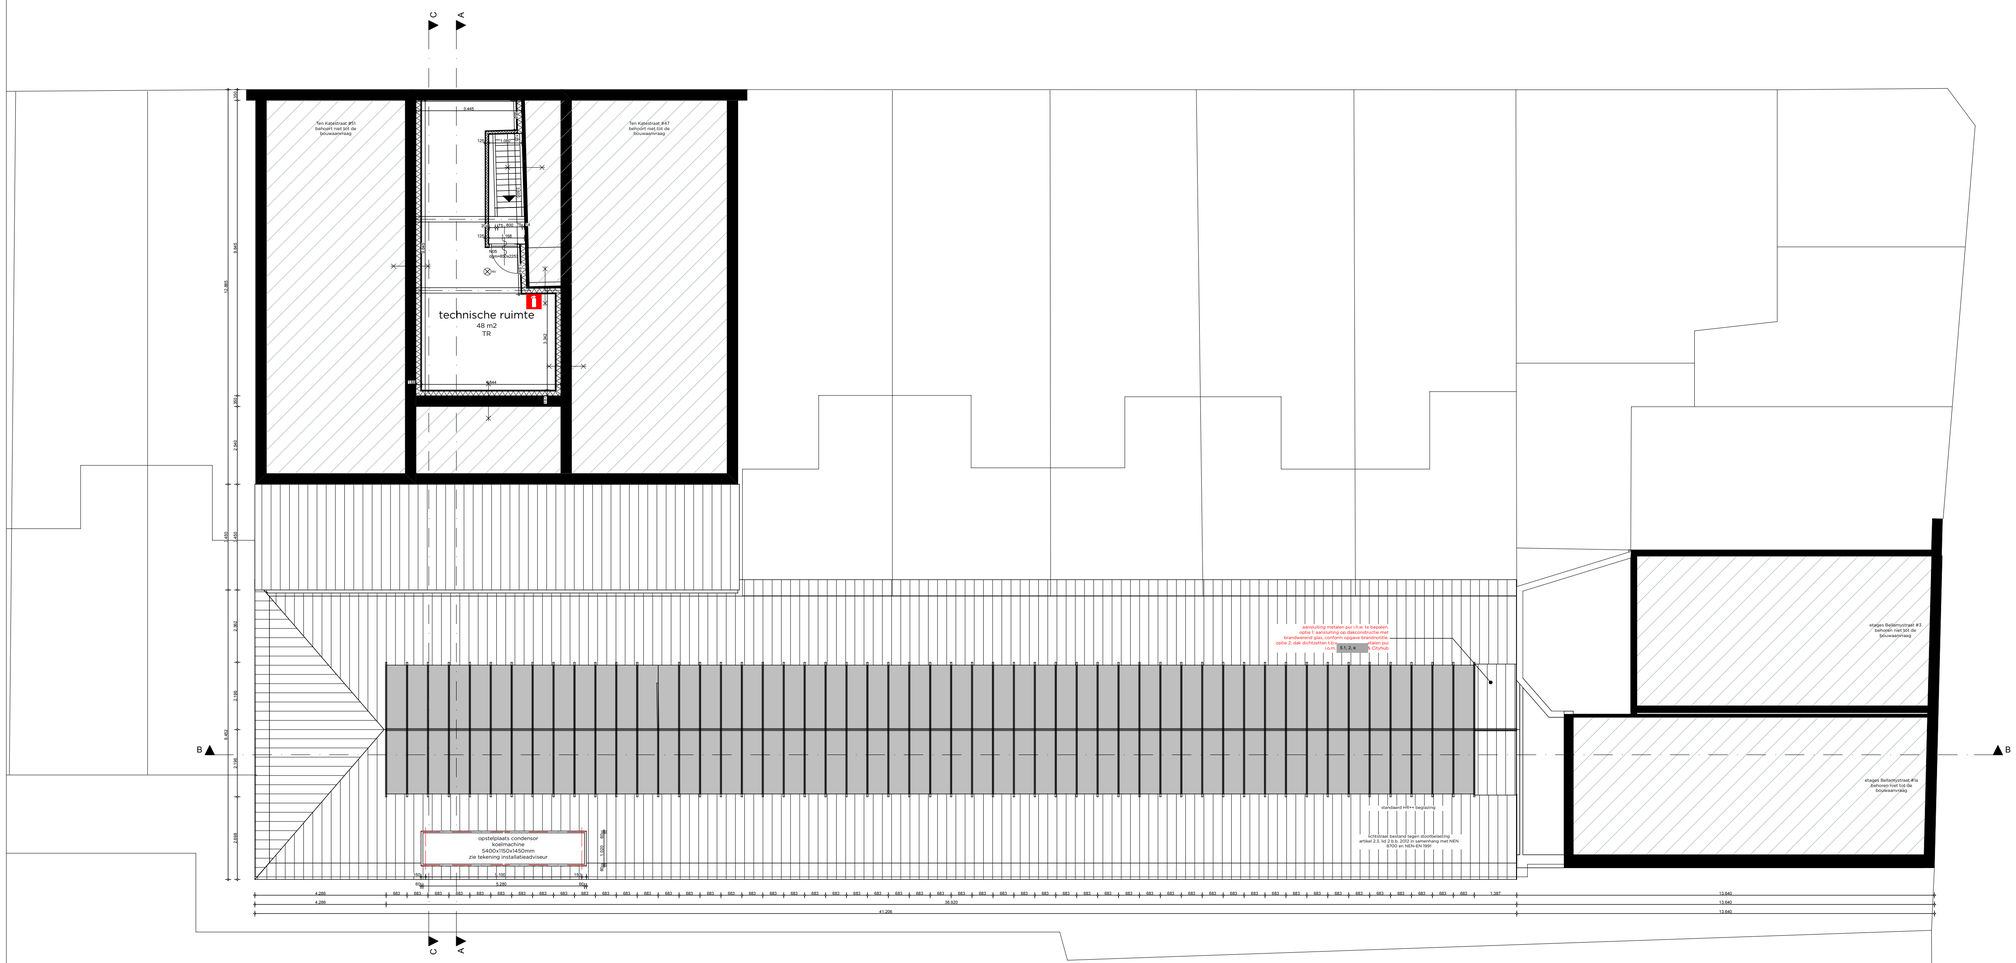


Eerste verdieping / dakaanzicht

Renvooi

- Bestaand
- Beton gewapend (i.h.w.)
- Beton gewapend (prefab)
- Beton ongewapend
- Baksteen
- Kalkzandsteen
- kalkzandsteen vellingkant
- Natuursteen
- Metal stud wand
- Lichte scheidingswand
- Lichte scheidingswand gehydrofobeerd
- Naaldhout
- Hardhout
- Isolatie minerale wol
- Isolatie harde persing
- Bestaande situatie ongewijzigd

Brandveiligheid

- Deur zelfsluitend
- 20 minuten WBDBO
- Deur zelfsluitend WBDBO 20
- 30 minuten WBDBO
- Deur zelfsluitend WBDBO 30
- 30 minuten rookwerend
- Deur zelfsluitend RW 30
- Loopdeur met duwstang
- 90 minuten WBDBO
- 120 minuten WBDBO
- Brandslanghaspel NEN-EN 671-1
- NV Noodverlichting NEN-EN 1838
- Droge blusleiding NEN 1594
- B Brandweertoegang
- Brandweerlift NEN-en 81 72
- BMC Brandmeldcentrale
- Vluchtwegaanduiding UIT NEN EN 1838 en NEN 6088
- Vluchtwegaanduiding nooduitgang NEN-EN 1838 en NEN 6088
- BMC Brandweerpaneel
- RM Rookmelder niet ioniserend NEN 2555
- BM Automatische brandmelder
- CO2 CO2 melder
- communicatiepunt miva
- G gasmeter

Brandveiligheid hoofddraagconstructie met betrekking tot bezwijken conform opgave constructeur

Toegepaste constructieve materialen voldoen aan NEN 6065 en NEN 6066

Het bouwwerk is voorzien van een brandmeldinstallatie met volledige bewaking conform NEN 2535 en een ontruimingsinstallatie type B conform NEN 2575.

Alle schachten zijn onbrandbaar conform NEN 6064

Wijziging*: beglazing gewijzigd van 30 minuten WBDBO naar standaard HR++ beglazing, welke volgens Bouwbesluit 2012 - bestaande bouw voldoet aan vereiste 20 minuten WBDO, conform NEN 6068.

Wijziging*:
aangepaste tekst: brandmeld- en ontruimingsinstallatie
toegevoegde tekst: stalen dakconstructie en lichtstraat
toegevoegde info koelmachine

Wijziging*:
rookmelders verwijderd

Wijziging*:
indeling brandcompartimentering & brandwerendheid glasdak
n.a.v. rapport Munnik dd. 19.11.2014

Wijz.	Datum	Opmerking	Getekend
A.			
B			
C			
D			
E			
F			

Maten in het werk te controleren

Mulderblauw

5.1.2.e architecten
5.1.2.e
5.1.2.e
T 5.1.2.e
F 5.1.2.e
5.1 mulderblauw.nl
www.mulderblauw.nl

CityHub Bellamystraat
Bellamystraat / Ten Katestraat
Amsterdam

onderdeel
Plattegronden nieuw
Eerste verdieping / dakaanzicht

DEFINITIEF

werk
5.1.2.e

schaal
1:100

formaat
A1

datum
19.06.2014

getekend
5.1.2.e

fase
BV

gewijzigd
07.01.2015

Revisie

blad
O 5.1.2.e