RENVOOI

- bestaand metselwerk
- bestaand kalkzandsteen
- bestaand beton
- kalkzandsteen
- lichte scheidingswand/gipsblokken conform NEN 5077 (minimaal 32 dB)
- thermische isolatie
- metalstud (Mxx met codering voor wandopbouw)

- Sanitaironderdelen - Symbool (werkelijke grootte kan afwijken)
- Gasmeter
- Watermeter
- Groepenkast
- M.K. meterkast
- MV mechanische ventilatie
- opstelruimte verwarmingstoestel
- ventilatie toevoer
- ventilatie afvoer
- brandslanghaspel 30 meter
- vluchtroute (deuren zonder sleutel te openen)
- zelfsluitend
- brandwerend 60 min.
- brandwerend 30 min.
- WBDBO 60 min.
- hemelwaterafvoer
- K.xxx kozijnmerk
- RM rookmelder
- NV noodverlichting

alle constructieve wanden conform archieftekening.

niet constructieve wanden en indeling conform inmeting pointcloud dd 19-03-2025

- NIET INGEMETEN — geen pointcloud beschikbaar
- NIET INGEMETEN HUURPLATTEGROND — geen pointcloud beschikbaar, verhuurplattegrond gebruikt (afwijking van bestaande situatie mogelijk)
- OPNAME — inrichting conform voorspraakrapport

OVERZICHT PROGRAMMA BESTAAND


blok A overzicht bestaand:
BOG: 4x (GO: ca 258m²)
APP: 24x

verdieping	APP	BOG
4	0	
3	7	
2	7	
1	7	
0	3	4
totaal	**24**	**4**


peil = 0 = bovenzijde afwerkvloer begane grond

1m 2m 3m

alle maten in het werk te controleren

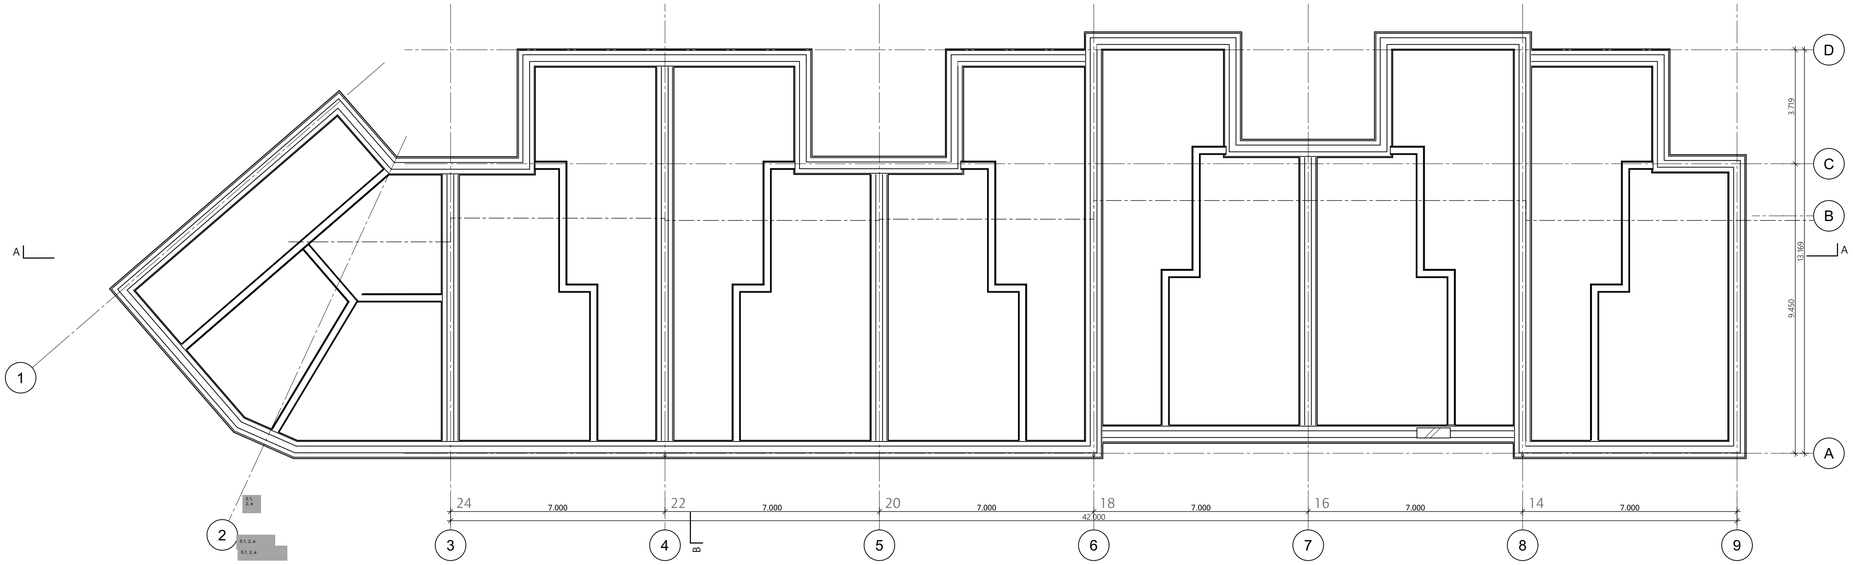

Fundering

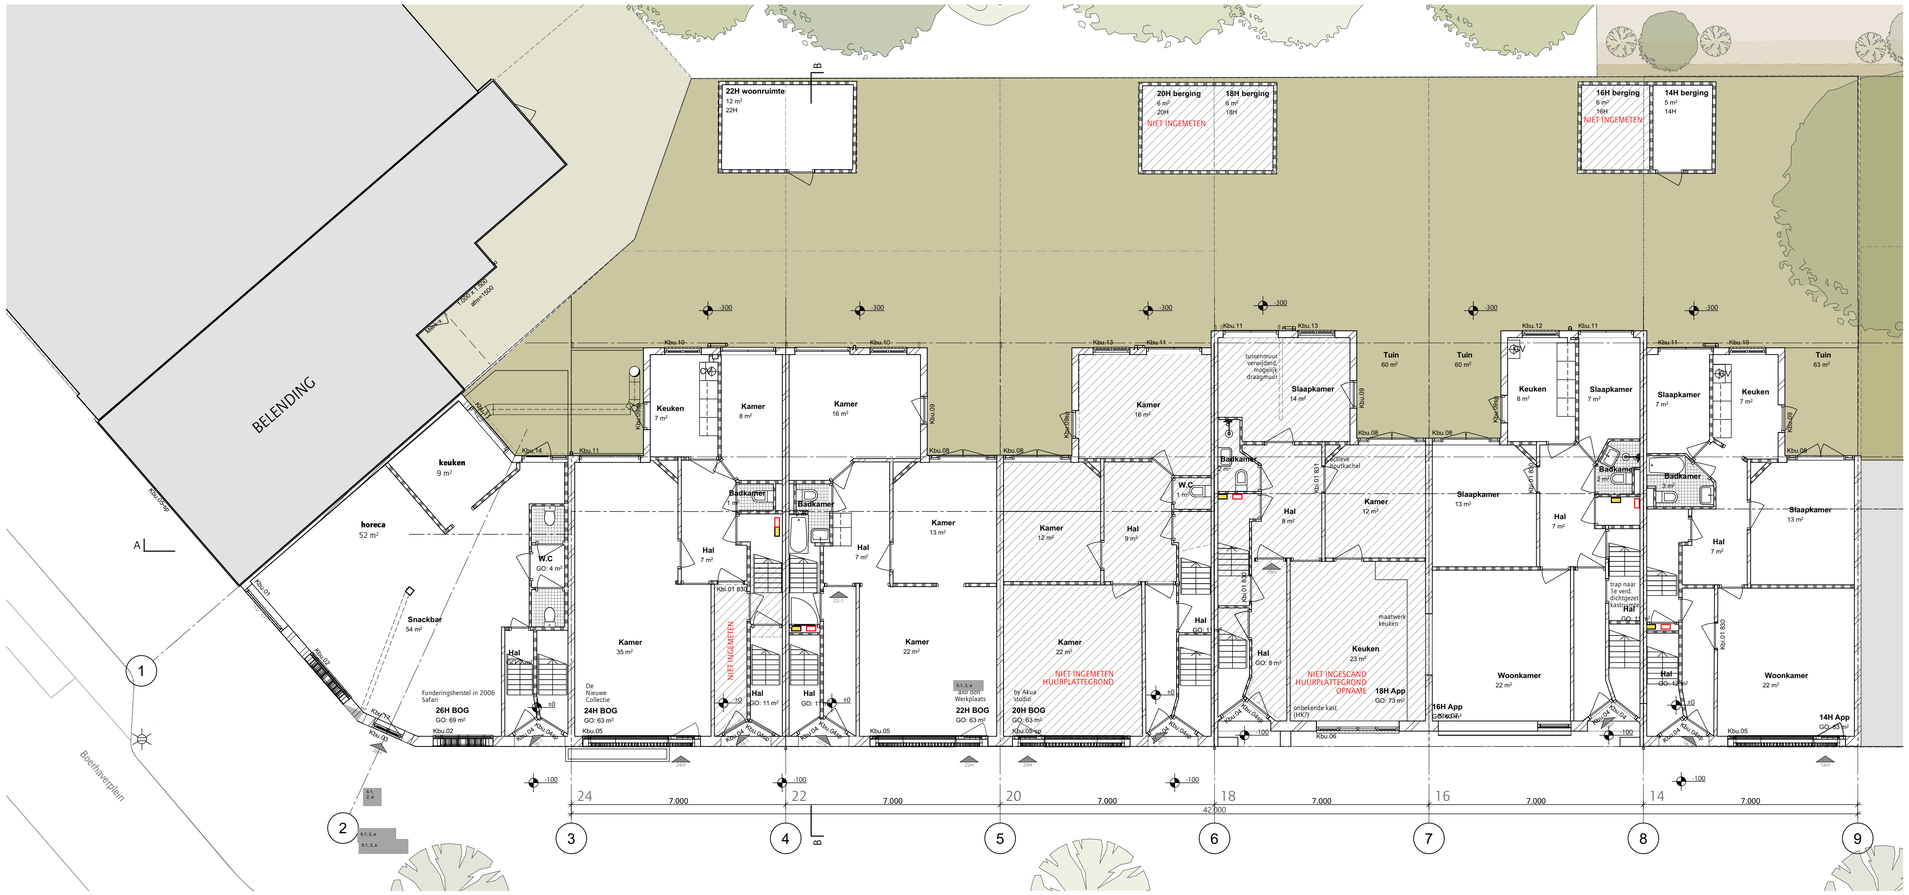

Begane grond


JANBAKERS.
ARCHITECTEN

KANTOORADRES: 6.1.2.e 6.1.2.e Utrecht - NL

TELEFOONNUMMER: 6.1.2.e

E-MAIL: 6.1.2 bakersarchitecten.nl

VERSIE	WIJZIGING	OMSCHRIJVING	DATUM
01	W-01	VO calculatieset	30-5-2025
29			13-5-2026
31			25-6-2026
33			8-7-2026

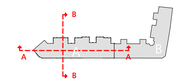

OPDRACHTGEVER
elk middenwest B.V.

WERK
Andreas Bonnstraat gebouw A

FASE
DO

TEKENAAR
AK

DATUM
8-7-2026

VERSIE
33

SCHAAL
1:100

FORMAAT
A1

STATUS
DEF


ONDERWERP
Plattegrond - Bestaand
Begane grond & fundering

WERKNUMMER
2329

TEKENINGNUMMER
160A



Eerste verdieping

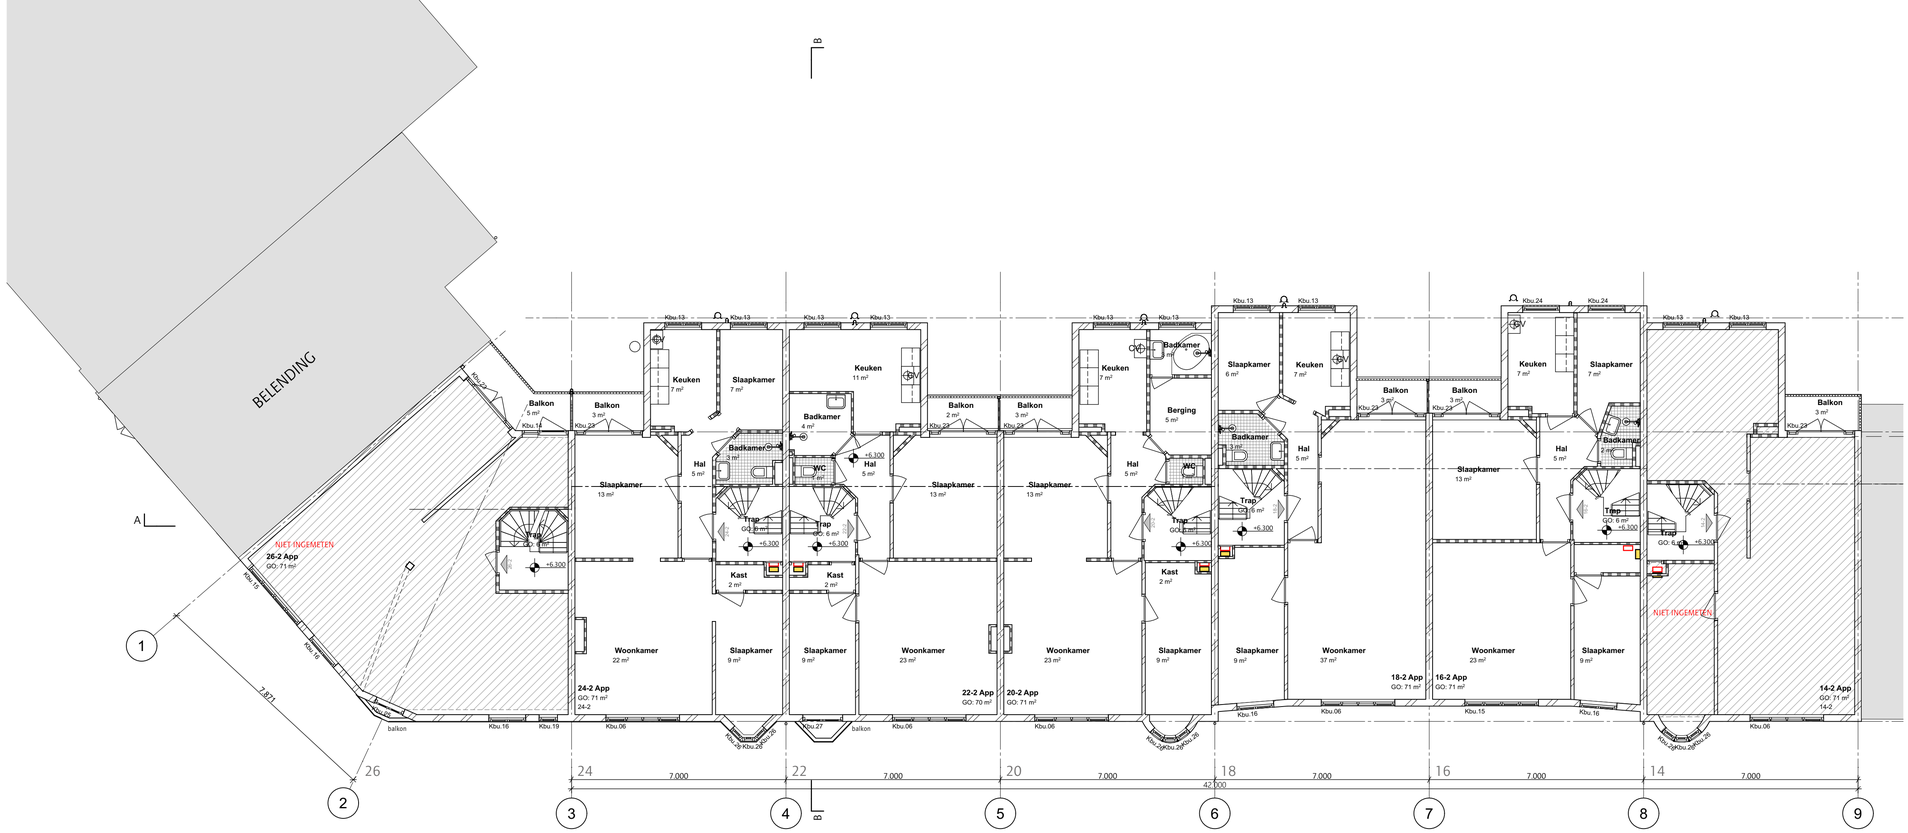

Tweede verdieping

RENVOOI

- bestaand metselwerk
- bestaand kalkzandsteen
- bestaand beton
- kalkzandsteen
- lichte scheidingswand/gipsblokken conform NEN 5077 (minimaal 32 dB)
- thermische isolatie
- metalstud (Mxx met codering voor wandopbouw)

- Sanitaironderdelen - Symbool (werkelijke grootte kan afwijken)
- Gasmeter
- Watermeter
- Groepenkast
- M.K. meterkast
- MV mechanische ventilatie
- opstelruimte verwarmingstoestel
- ventilatie toevoer
- ventilatie afvoer
- brandslanghaspel 30 meter
- vluchtroute (deuren zonder sleutel te openen)
- zelfsluitend
- brandwerend 60 min.
- brandwerend 30 min.
- WBDBO 60 min.
- hemelwaterafvoer
- K.xxx kozijnmerk
- RM rookmelder
- NV noodverlichting

alle constructieve wanden conform archieftekening.

niet constructieve wanden en indeling conform inmeting pointcloud dd 19-03-2025

- NIET INGEMETEN — geen pointcloud beschikbaar
- NIET INGEMETEN / HUURPLATTEGROND — geen pointcloud beschikbaar, verhuurplattegrond gebruikt (afwijking van bestaande situatie mogelijk)
- OPNAME — inrichting conform voorspraakrapport

OVERZICHT PROGRAMMA BESTAAND

blok A overzicht bestaand:
BOG: 4x (GO: ca 258m²)
APP: 24x

verdieping	APP	BOG
4	0	
3	7	
2	7	
1	7	
0	3	4
totaal	**24**	**4**

peil = 0 = bovenzijde afwerkvloer begane grond


1m 2m 3m

alle maten in het werk te controleren

KANTOORADRES:

TELEFOONNUMMER:
E-MAIL:

VERSIE	WIJZIGING	OMSCHRIJVING	DATUM
1.1.2.1.0.2.1.			13-5-2025
	W-01	VO calculatieset	30-5-2025
			13-5-2026
			25-6-2026
			8-7-2026

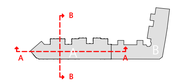

OPDRACHTGEVER

WERK
Andreas Bonnstraat gebouw A

FASE
DO

TEKENAAR
AK

DATUM
8-7-2026

VERSIE
33

SCHAAL
1:100

FORMAAT
A1

STATUS
DEF

ONDERWERP
Plattegrond - Bestaand
Eerste & Tweede verdieping

WERKNUMMER
2329

TEKENINGNUMMER
161A



Derde verdieping

Zolder

RENVOOI

- bestaand metselwerk
- bestaand kalkzandsteen
- bestaand beton
- kalkzandsteen
- lichte scheidingswand/gipsblokken conform NEN 5077 (minimaal 32 dB)
- thermische isolatie
- metalstud (Mxx met codering voor wandopbouw)

- Sanitaironderdelen - Symbool (werkelijke grootte kan afwijken)
- Gasmeter
- Watermeter
- Groepenkast
- M.K. meterkast
- MV mechanische ventilatie
- opstelruimte verwarmingstoestel
- ventilatie toevoer
- ventilatie afvoer
- brandslanghaspel 30 meter
- vluchtroute (deuren zonder sleutel te openen)
- zelfsluitend
- brandwerend 60 min.
- brandwerend 30 min.
- WBDBO 30 –
- WBDBO 60 – WBDBO 60 min.
- HWA ø 100 hemelwaterafvoer
- K.xxx kozijnmerk
- RM rookmelder
- NV noodverlichting

alle constructieve wanden conform archieftekening.

niet constructieve wanden en indeling conform inmeting pointcloud dd 19-03-2025

- NIET INGEMETEN — geen pointcloud beschikbaar
- NIET INGEMETEN HUURPLATTEGROND — geen pointcloud beschikbaar, verhuurplattegrond gebruikt (afwijking van bestaande situatie mogelijk)
- OPNAME — inrichting conform voorspraakrapport

OVERZICHT PROGRAMMA BESTAAND

blok A overzicht bestaand:
BOG: 4x (GO: ca 258m²)
APP: 24x

verdieping	APP	BOG
4	0	
3	7	
2	7	
1	7	
0	3	4
totaal	**24**	**4**

peil = 0 = bovenzijde afwerkvloer begane grond

1m 2m 3m

alle maten in het werk te controleren

S1.2.x

KANTOORADRES:

S1.2.x

TELEFOONNUMMER:
E-MAIL:

VERSIE	WIJZIGING	OMSCHRIJVING	DATUM
2.1			13-5-2025
2.0	W-01	VO calculatieset	30-5-2025
1.2			13-5-2026
1.1			25-6-2026
1.0			8-7-2026

OPDRACHTGEVER

S1.2.x


WERK
Andreas Bonnstraat gebouw A

FASE: DO
TEKENAAR: AK
DATUM: 8-7-2026
VERSIE: 33
SCHAAL: 1:100
FORMAAT: A1
STATUS: DEF

ONDERWERP
Plattegrond - Bestaand
Derde verdieping & Zolder

WERKNUMMER: 2329

TEKENINGNUMMER
162A

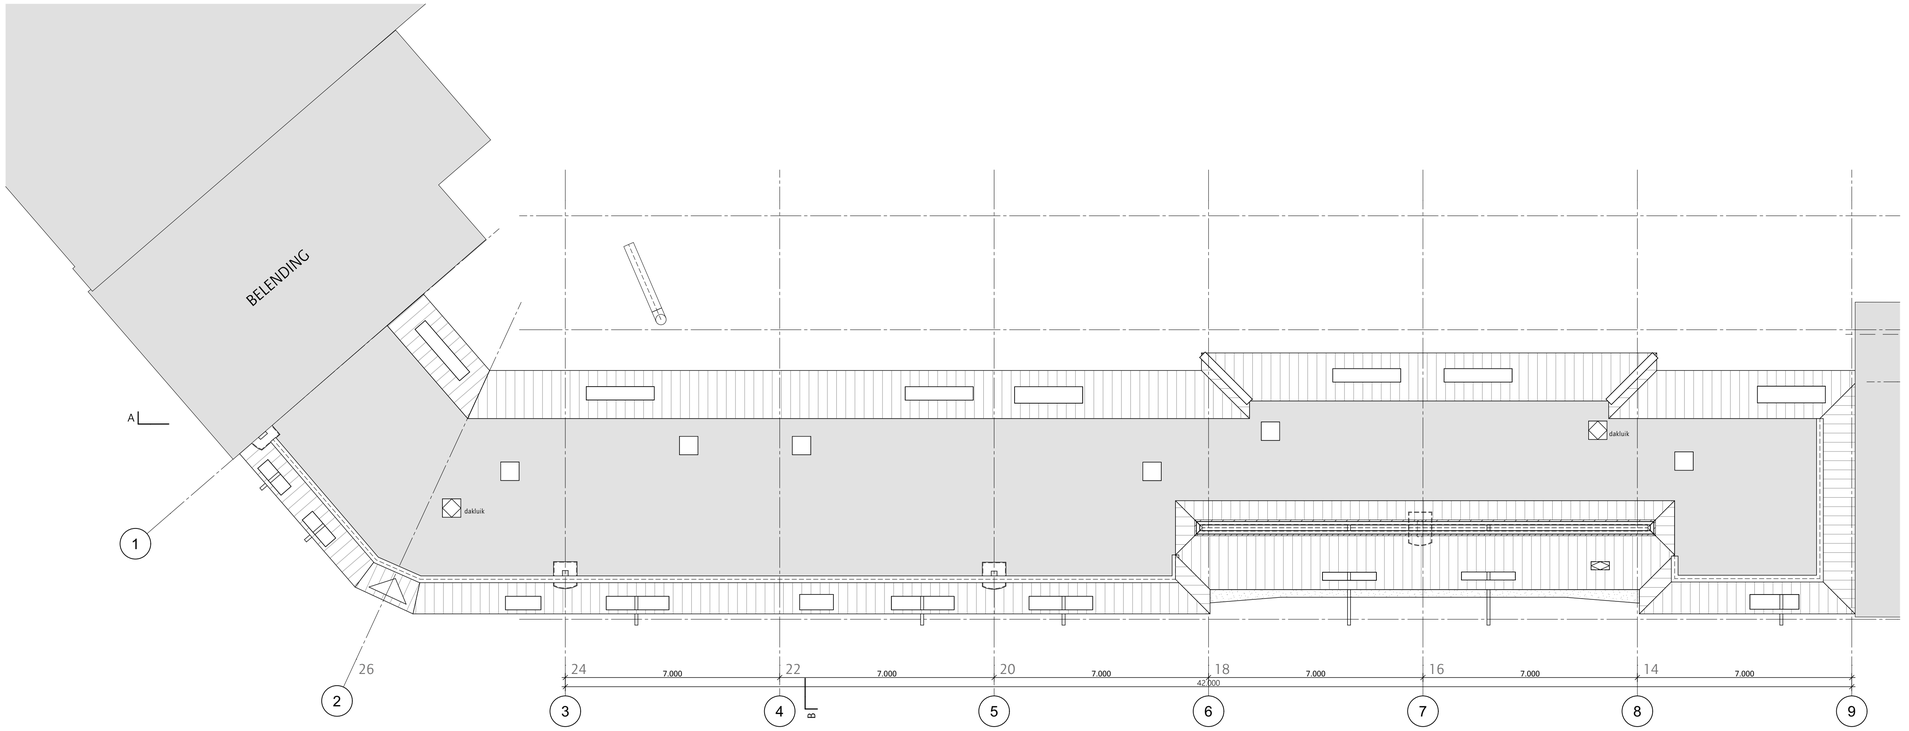

Dak

RENVOOI

- bestaand metselwerk
- bestaand kalkzandsteen
- bestaand beton
- kalkzandsteen
- lichte scheidingswand/gipsblokken conform NEN 5077 (minimaal 32 dB)
- thermische isolatie
- metalstud (Mxx met codering voor wandopbouw)

- Sanitaironderdelen - Symbool (werkelijke grootte kan afwijken)
- Gasmeter
- Watermeter
- Groepenkast
- M.K. meterkast
- MV mechanische ventilatie
- opstelruimte verwarmingstoestel
- ventilatie toevoer
- ventilatie afvoer
- brandslanghaspel 30 meter
- vluchtroute (deuren zonder sleutel te openen)
- zelfsluitend
- brandwerend 60 min.
- brandwerend 30 min.
- WBDBO 60 min.
- hemelwaterafvoer
- K.xxx kozijnmerk
- RM rookmelder
- NV noodverlichting

alle constructieve wanden conform archiefbekening.

niet constructieve wanden en indeling conform inmeting pointcloud dd 19-03-2025

NIET INGEMETEN — geen pointcloud beschikbaar

NIET INGEMETEN HUURPLATTEGROND — geen pointcloud beschikbaar, verhuurplattegrond gebruikt (afwijking van bestaande situatie mogelijk)

OPNAME — inrichting conform voorspraakrapport

OVERZICHT PROGRAMMA BESTAAND

blok A overzicht bestaand:
BOG: 4x (GO: ca 258m²)
APP: 24x

verdieping	APP	BOG
4	0	
3	7	
2	7	
1	7	
0	3	4
totaal	**24**	**4**


peil = 0 = bovenzijde afwerkvloer begane grond

1m 2m 3m

KANTOORADRES:

TELEFOONNUMMER:
E-MAIL:

VERSIE	WIJZIGING	OMSCHRIJVING	DATUM
X			13-5-2025
X	W-01	VO calculatieset	30-5-2025
X			13-5-2026
2			25-6-2026
1			8-7-2026

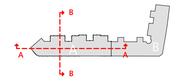

OPDRACHTGEVER

WERK
Andreas Bonnstraat gebouw A

FASE
DO

TEKENAAR
AK

DATUM
8-7-2026

VERSIE
33

SCHAAL
1:100

FORMAAT
A1

STATUS
DEF

ONDERWERP
Plattegrond - Bestaand
Dakaanzicht

WERKNUMMER
2329

TEKENINGNUMMER
163A