


Situatie overzicht schaal 1:1000

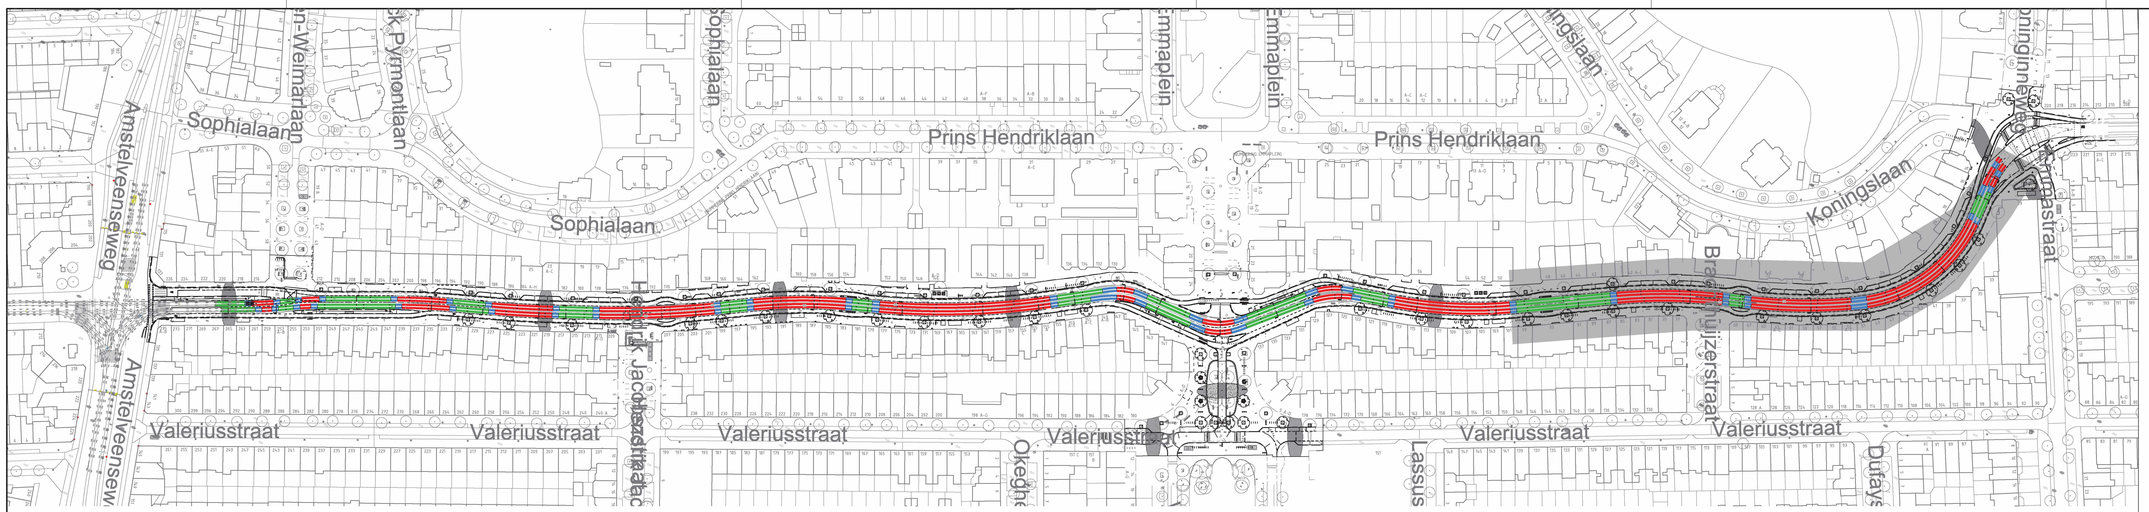


## LEGENDA

- Nieuw 60R2 R200 spoor
- Nieuw 105C1 R220 G1 spoor
- Nieuw 76C1 R220 G1 spoor
- Nieuw 105C1 R220 G1 spoor
- Bestaand spoor
- Te verwijderen spoor
- Geïsoleerde dwarsverbinding
- Buitenlas
- Binnenlas
- Te plaatsen afwateringsbakken
- Kopteken
- Kortsluitverbinder
- RAS bak
- Elektrische doorverbinding d.m.v. cembre bevestiging zie tek: WTB14010-4
- Aansluiting mastbevestiging d.m.v. cembre bevestiging zie tek: WTB14010-4 (t.b.v. minus aansluiting)
- Cembre bevestiging zie tek: WTB14010-4 (kortsluitkabel in spoor) voor bevestiging in wissel zie tek:WTB14060-1

- AC8 SURF asfalt
- AC11 SURF asfalt / (HSA) SMA-NL11B 70/100
- Asfalt frezen
- Betonstraatstenen (BSS)
- Nieuw onderbedbeton C20/25
- Nieuw bovenbedbeton C28/35
- Uitvullaag / pelbeton
- Open voor richting en/of hoogte
- Bestaand onderbedbeton
- W000x Uitloopwissel
- W000V Electrisch bediend wissel
- W000H Handbediend wissel
- W000X Drukveerwissel
- W000S Handbediend wissel gesignaleerd
- 0.00+ Hoogtematen nieuw
- 0.00+ Hoogtematen oud
- VECOM-lus
- Massadetectielus
- Mantelbuis (PVC 125mm.)
- Bestaand materiaalverschil

## WERKZAAMHEDEN

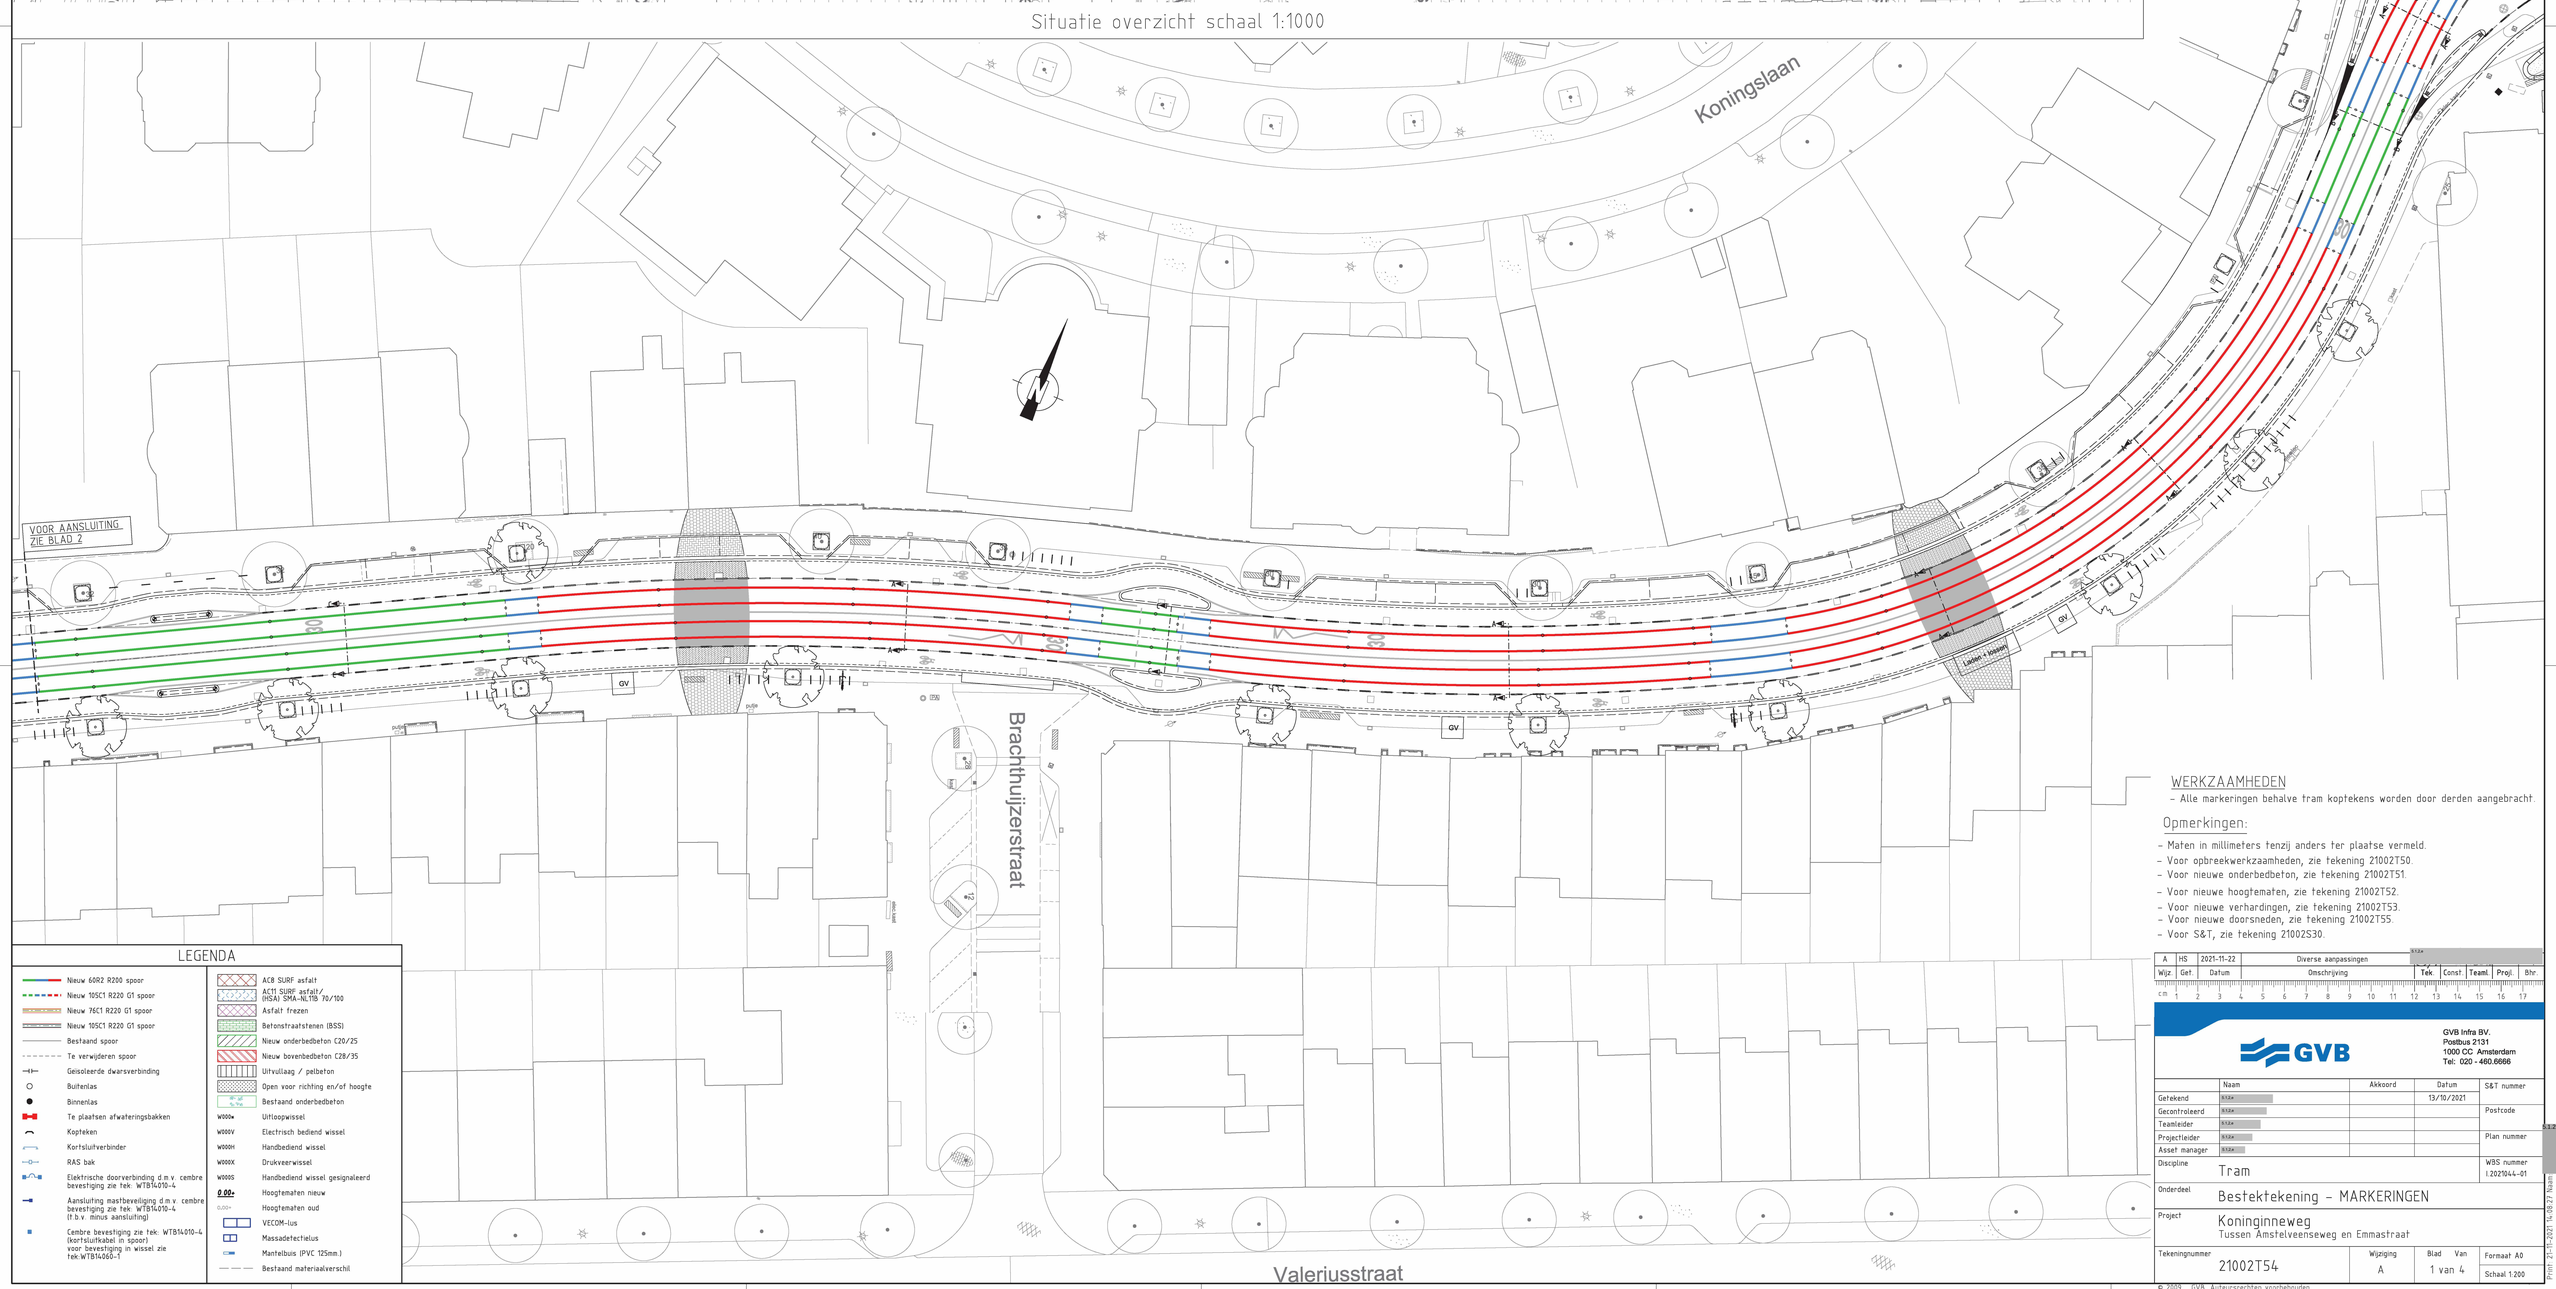- Alle markeringen behalve tram koptekens worden door derden aangebracht.

## Opmerkingen:

- Maten in millimeters tenzij anders ter plaatse vermeld.
- Voor opbreekwerkzaamheden, zie tekening 21002T50.
- Voor nieuwe onderbedbeton, zie tekening 21002T51.
- Voor nieuwe hoogtematen, zie tekening 21002T52.
- Voor nieuwe verhardingen, zie tekening 21002T53.
- Voor nieuwe doorsneden, zie tekening 21002T55.
- Voor S&T, zie tekening 21002S30.

| Wijz. | Get. | Datum | Omschrijving | Tek. | Const. | Teaml. | Proj. | Bhr. |
|---|---|---|---|---|---|---|---|---|
| A | HS | 2021-11-22 | Diverse aanpassingen | | | | | |

GVB Infra BV.
Postbus 2131
1000 CC Amsterdam
Tel: 020 - 460.6666

| | Naam | Akkoord | Datum | S&T nummer |
|---|---|---|---|---|
| Getekend | | | 13/10/2021 | |
| Gecontroleerd | | | | Postcode |
| Teamleider | | | | |
| Projectleider | | | | Plan nummer |
| Asset manager | | | | |
| Discipline: Tram | | | | WBS nummer I.2021044-01 |
| Onderdeel: Bestektekening – MARKERINGEN | | | | |
| Project: Koninginneweg, Tussen Amstelveenseweg en Emmastraat | | | | |
| Tekeningnummer: 21002T54 | Wijziging: A | Blad Van: 1 van 4 | | Formaat A0, Schaal 1:200 |

© 2009 GVB, Auteursrechten voorbehouden

Plot: 27-10-2021 14:59:27 Naam