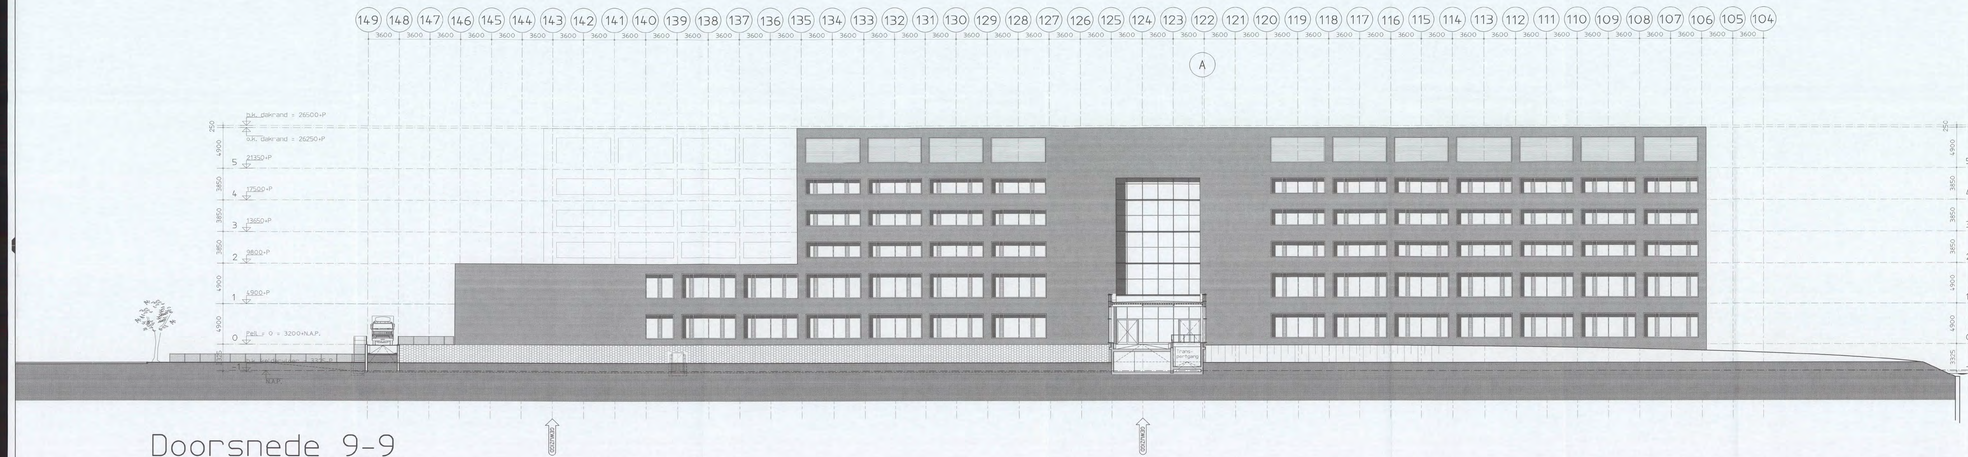

0	Aanpassingen Bouwaanvraag	[redacted]	16-07-05
Versie	Beschrijving wijziging	Naam	Datum

Plan overzicht

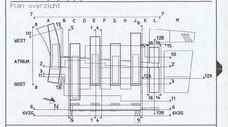

ARCADIS
Infrastructuur, gebouwen   Milieu, commerciëles

ARCADIS Bouw&Vastgoed BV
Piet Mondriaanlaan 26
Postbus 220
3800 AE Amersfoort

Tel. +31 (0)33 - 477 1000
Fax +31 (0)33 - 477 2090
www.arcadis.nl

Bouwachtgever : Shell International Chemicals B.V.

Ontwerp : ARCADIS Bouw & Vastgoed BV (o.a. van Bourik vermeulen

Project : Shell NTC Amsterdam

Onderwerp : Doorsnede 9-9
aanzicht noordgevel
werkplaats - vinger

Fase : Bouwaanvraag

Getekend	[redacted]	Discipline	Bouwtechnologie
Datum	: 05-12-2004	Gecontroleerd	[redacted]
Schaal	: 1:200	Goedgekeurd	
Bladformaat	: A3x5	Status	: definitief
Projectnummer :		Tekeningnummer :	Versie :
140327.000256		04-3309	B

BRANDVEILIGHEIDSKOPIE
BEVEILIGD BRANDVEILIGHEIDSKOPIE 16 FEB 2006
Behoren bij brief
Aanvraagdatum 28 DEC 2005
Bijl. SCPM