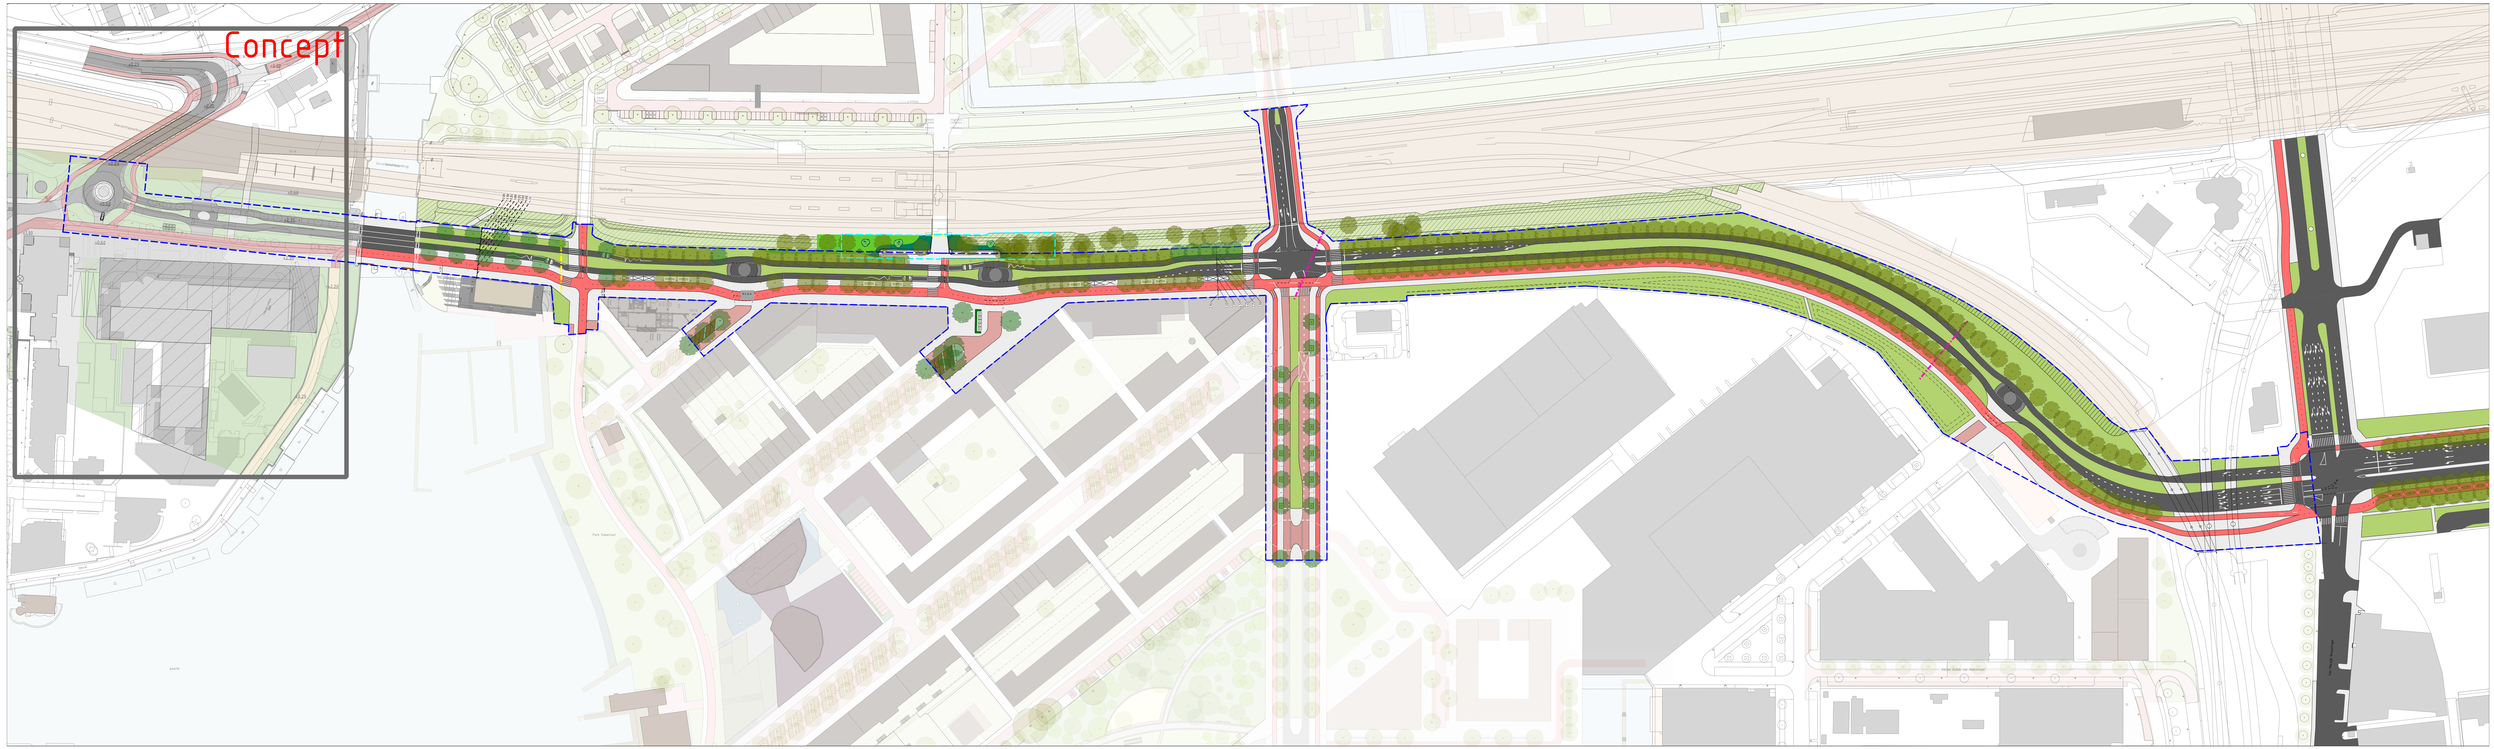


RIJBAAN
STRATEN
FIETSPAD
TROTOIR
GROEN
BESTAANDE BERM
FAUNA PASSAGE
FAUNA PASSAGE OPTIONEEL

LAAD EN LOS PLEK
PARKEERPLAATS
PARKEERPLAATS STRATEN
PARKEERPLEK FIETS
VERZORGDE UITSTRALING TALUD
WATERRETENTIE BIJ PIEKBELASTING
BOMEN NIEUW
BOMEN BESTAAND
BOMEN VERVALLEN

Gemeente Amsterdam
Ruimte & Duurzaamheid

Herinrichting Spaklerweg

Product	**Openbare Ruimte**		
Variant	**Groot Onderhoud**		
Status	**Concept ontwerp + Concept plangrens**		
Opdracht	**Gemeente Amsterdam**	Datum	**30 07 2019**
Ontwerper		Revisie	**28-04-2021**
Tekenaar		Schaal	**1:1000**
Projectnr.	**64261C**	Formaat	**A1-594X1470**
Bestand	Oa - Plankaart Spaklerweg NLCS 2020.dgn		
Model	Oa-01 Openbare Ruimte Blad 12		

© Gemeente Amsterdam Auteursrechten voorbehouden

Geplot door : NLCS-standaard Datum plot : 28-4-2021