
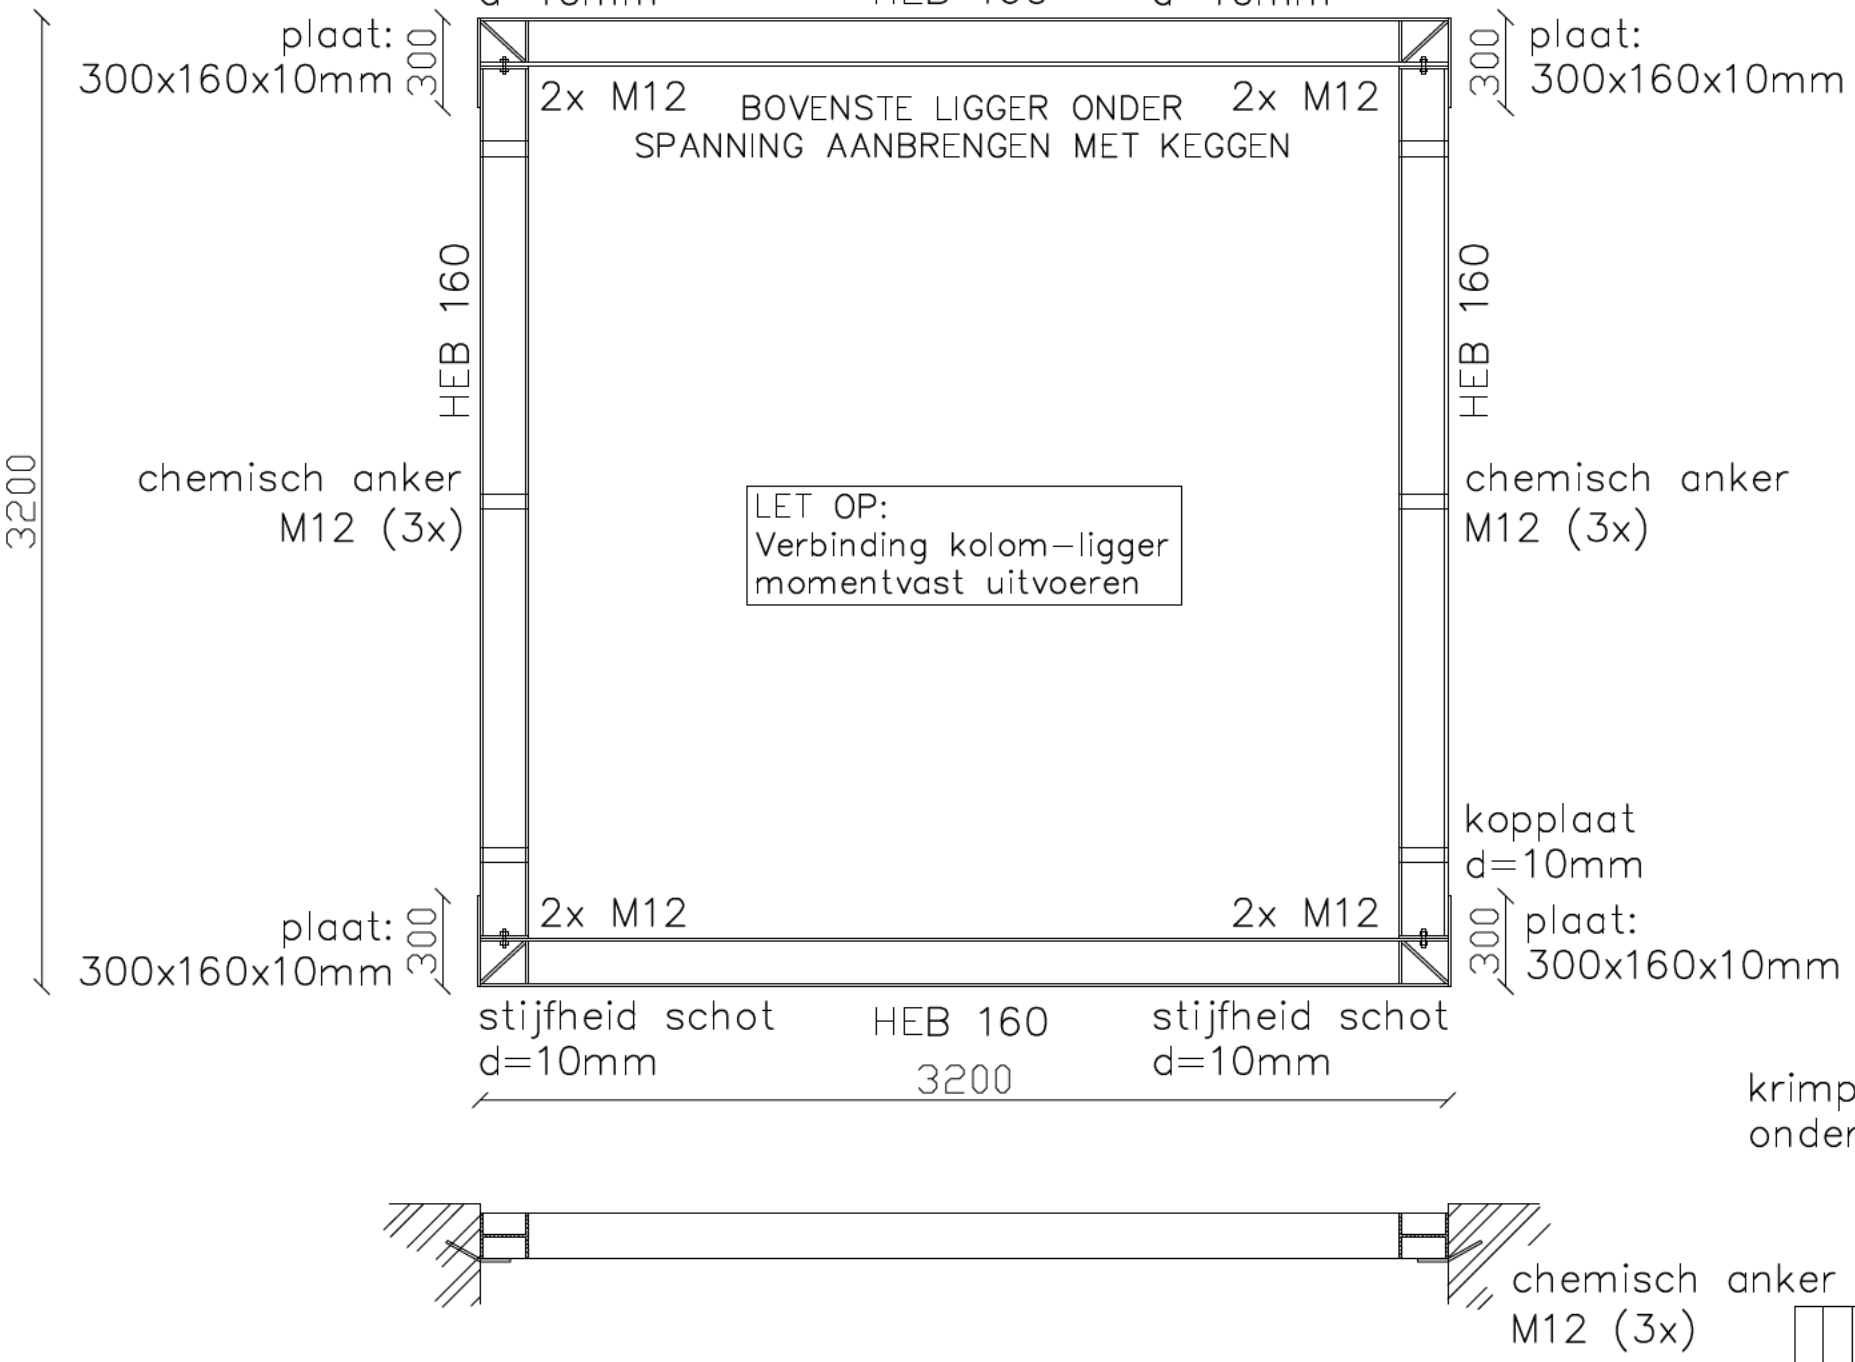


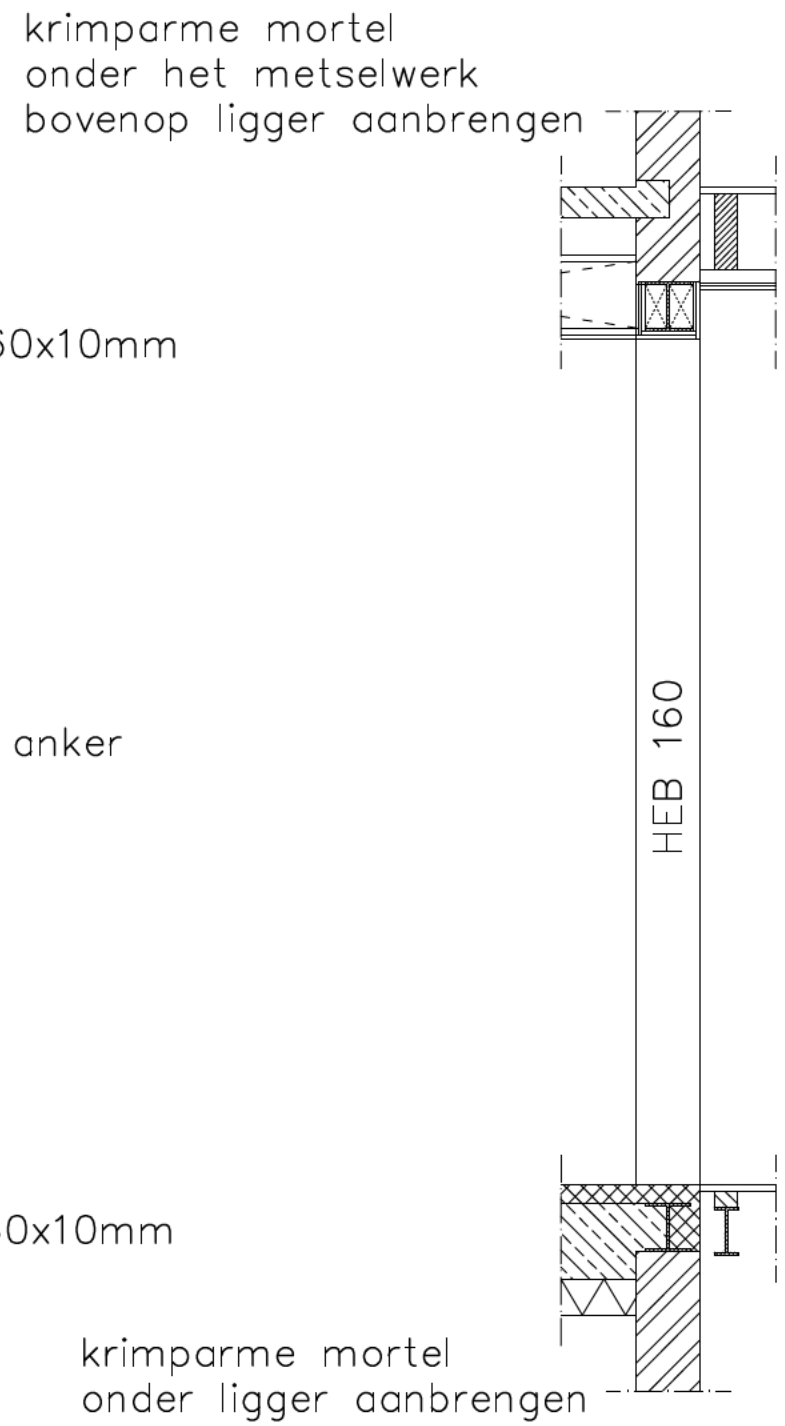

STAALPORTAAL

SCHAAL 1:50

					werkomschrijving: GOVERT FLINCKSTRAAT 126–hsAMSTERDAM
					onderwerp: CONSTRUCTIEPLAN
					opdrachtgever
					bladnummer: CON–01
					getekend: ' / schaal: 1:50
04	03	02	01	w	datum: 31–03–2020 / werkcode: 200101 / formaat: A3

omschrijving | get | datum