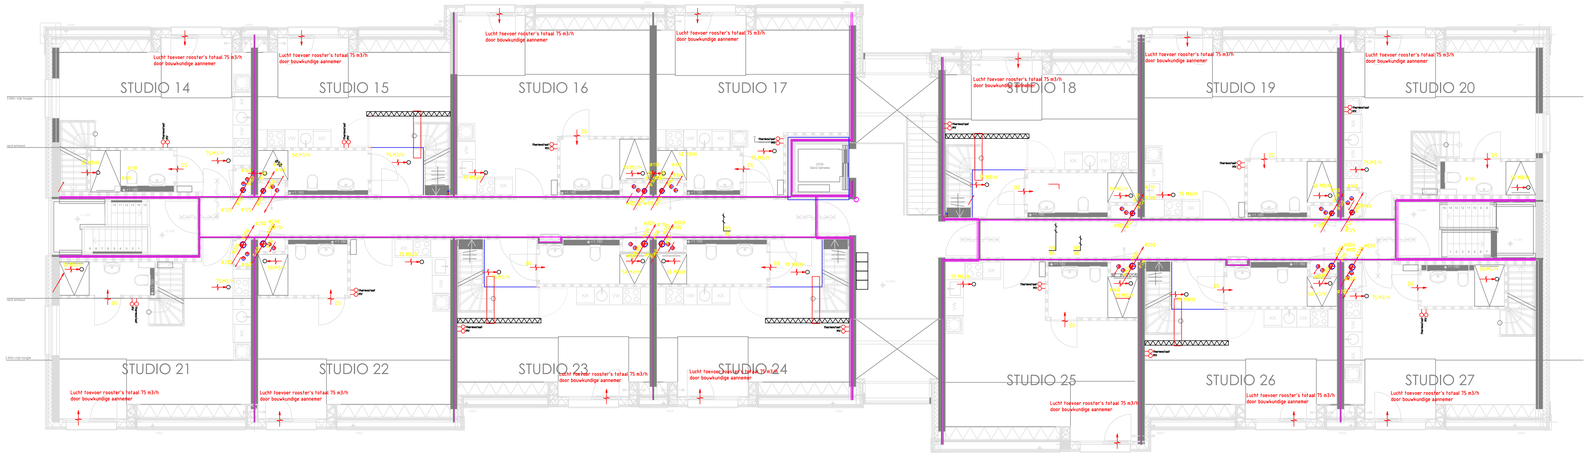


1e Verdieping
woonfunctie voor zorg
BVO: 665,70 m²
GO: 551,41 m²

DIA GROEP DUURZAAM EN TECHNISCH VASTGOEDADVIES

Head office
Driebergseweg 2, 3708 JB Zeist _ info@diagroep.nl _ + 31 88 - 342 01 30

Our companies
DIA Installatie & Exploitatie Advies _ Sinis _ De Blaay-Van den Bogaard Raadgevende Ingenieurs _ Prime Advice

PROJECT
24-uurs opvang DITLAAR

Amsterdam

DESCRIPTION
1e verdieping
Ventilatie
-
-

Voorlopig Ontwerp

| | | |
|---|---|---|
| Project no. | : | P-20260026 |
| Sheet no. | : | 201 |
| Format / Scale | : | A1 1:100 |
| Date | : | 3-7-2026 |
| Drawn | : | MC |
| Checked | : | MC |
| Aproved | : | Bouwkundige onderlegger |