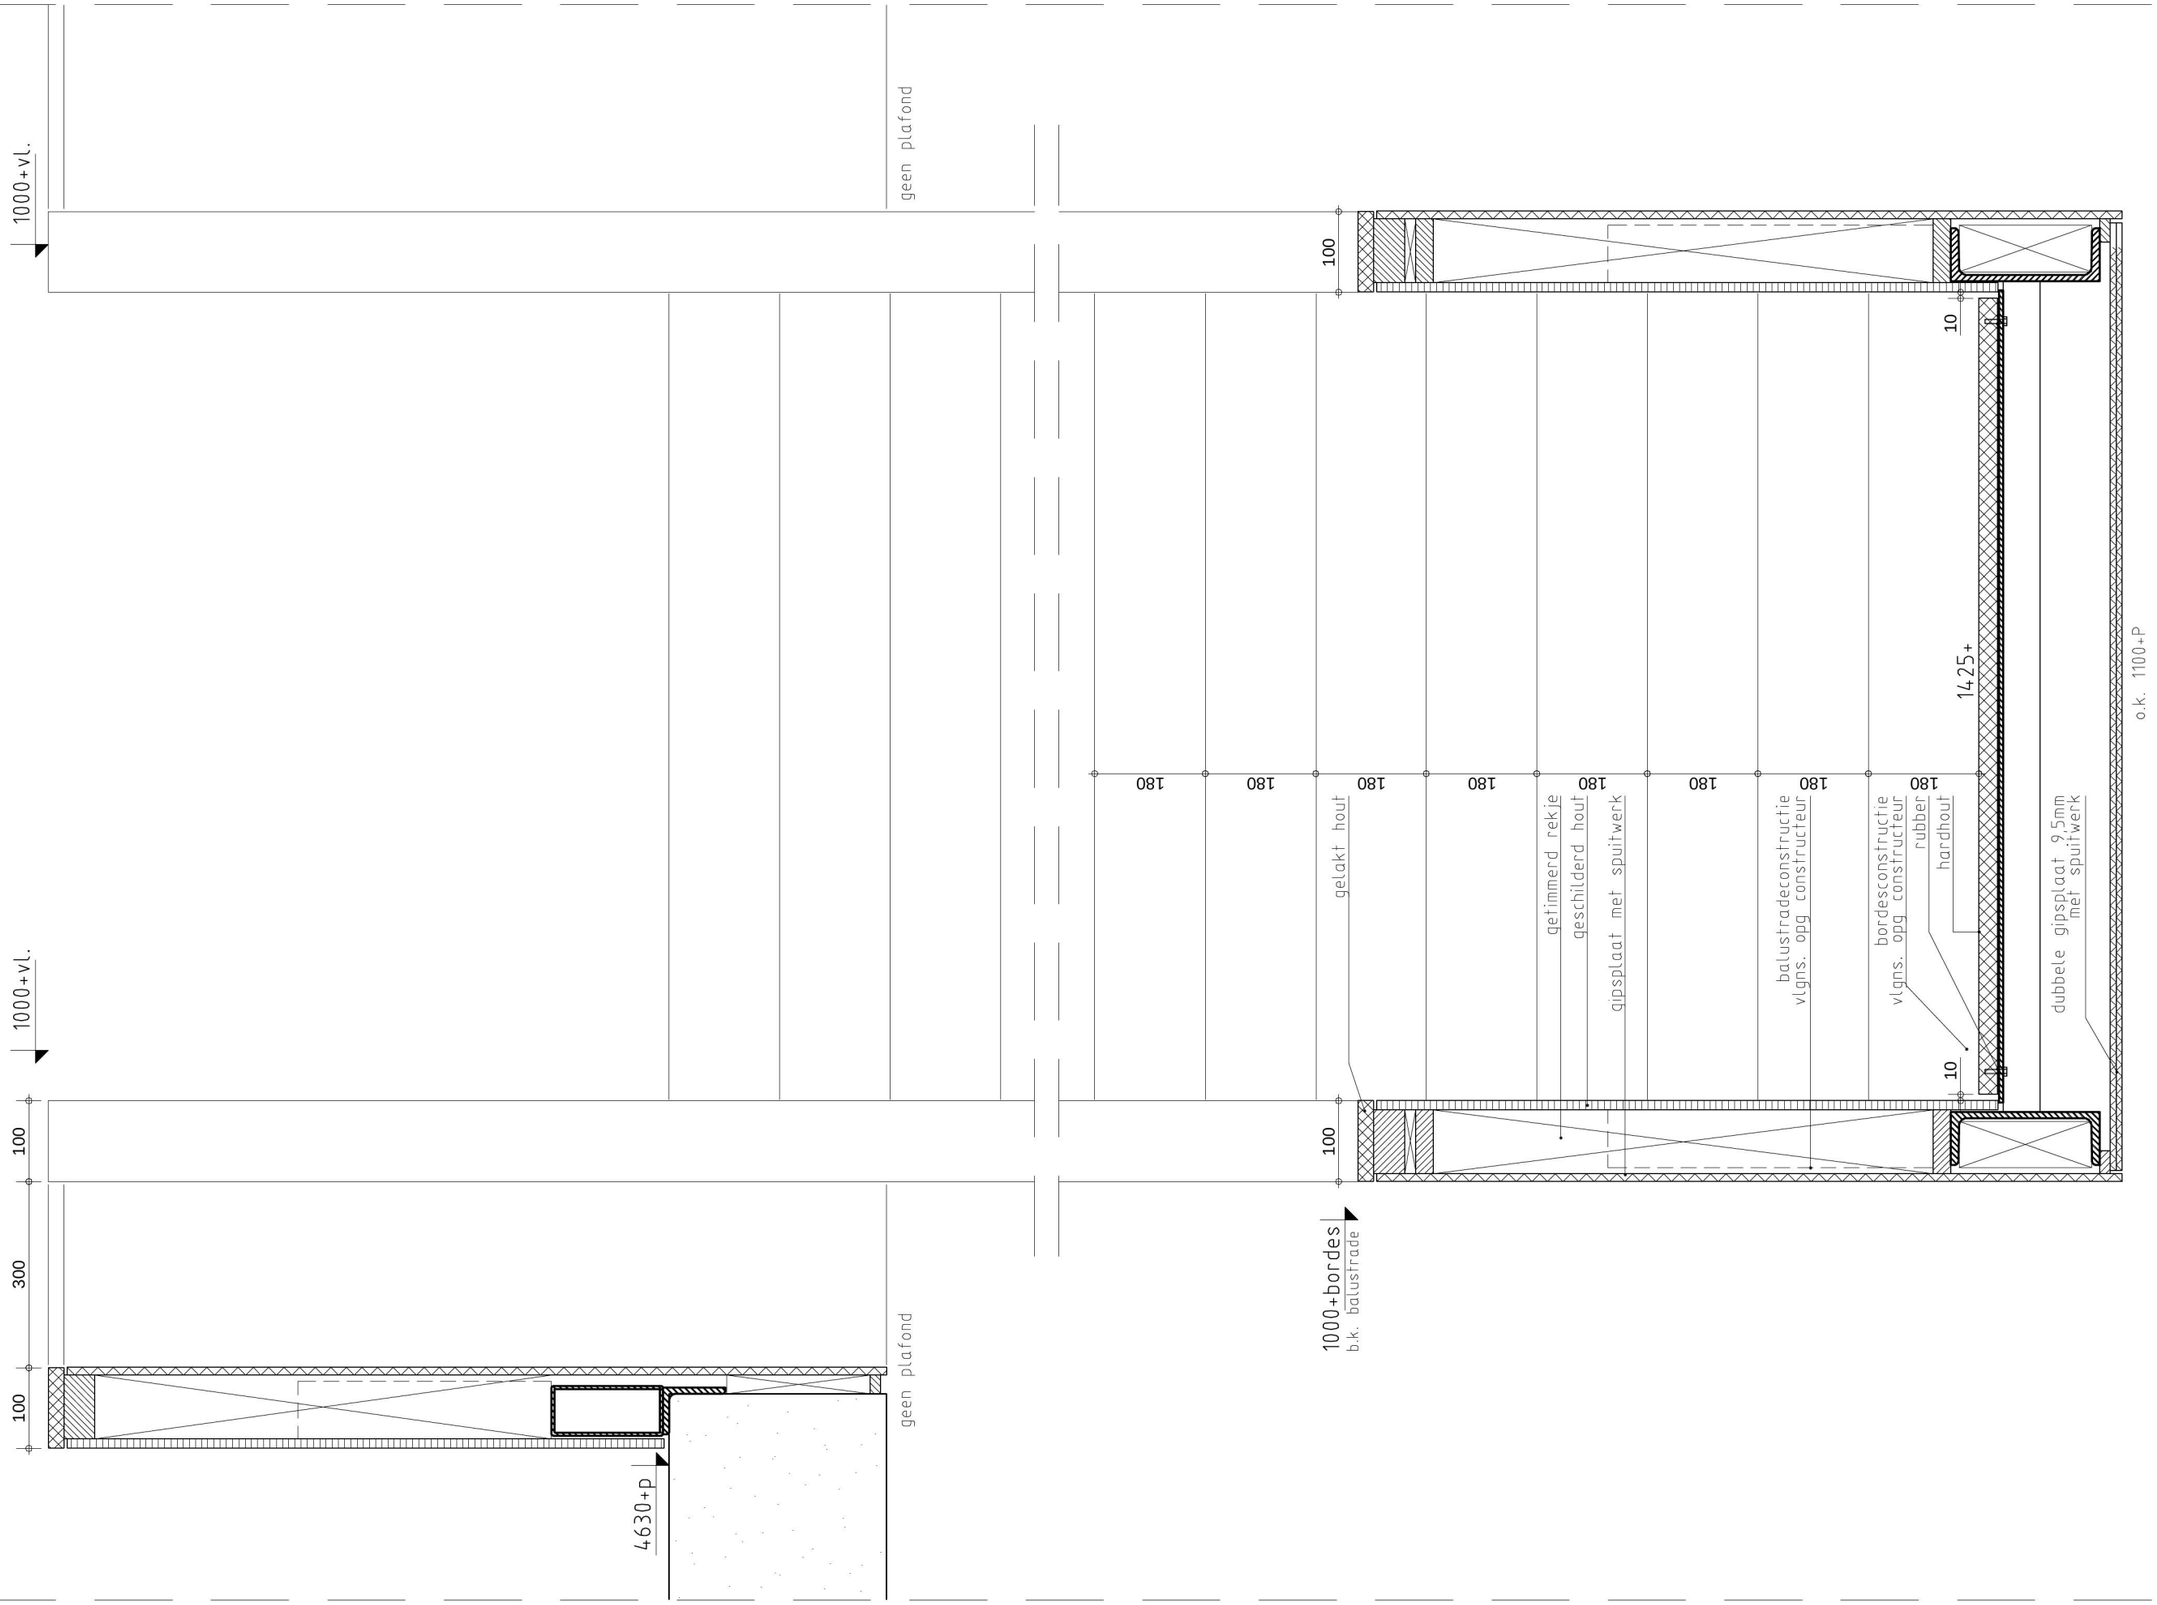


OEVERZAAIJER

architectuur en stedebouw

Details Trap	11-075ru	**BA-07**
Omgevingsaanvraag Muiderstraat 1	10-11-2011	schaal 1:10

P:\Gr11\11-075ru\075.tek\075.2vo\075.tek\075.bk\dwg\BA-01 nieuw.dwg