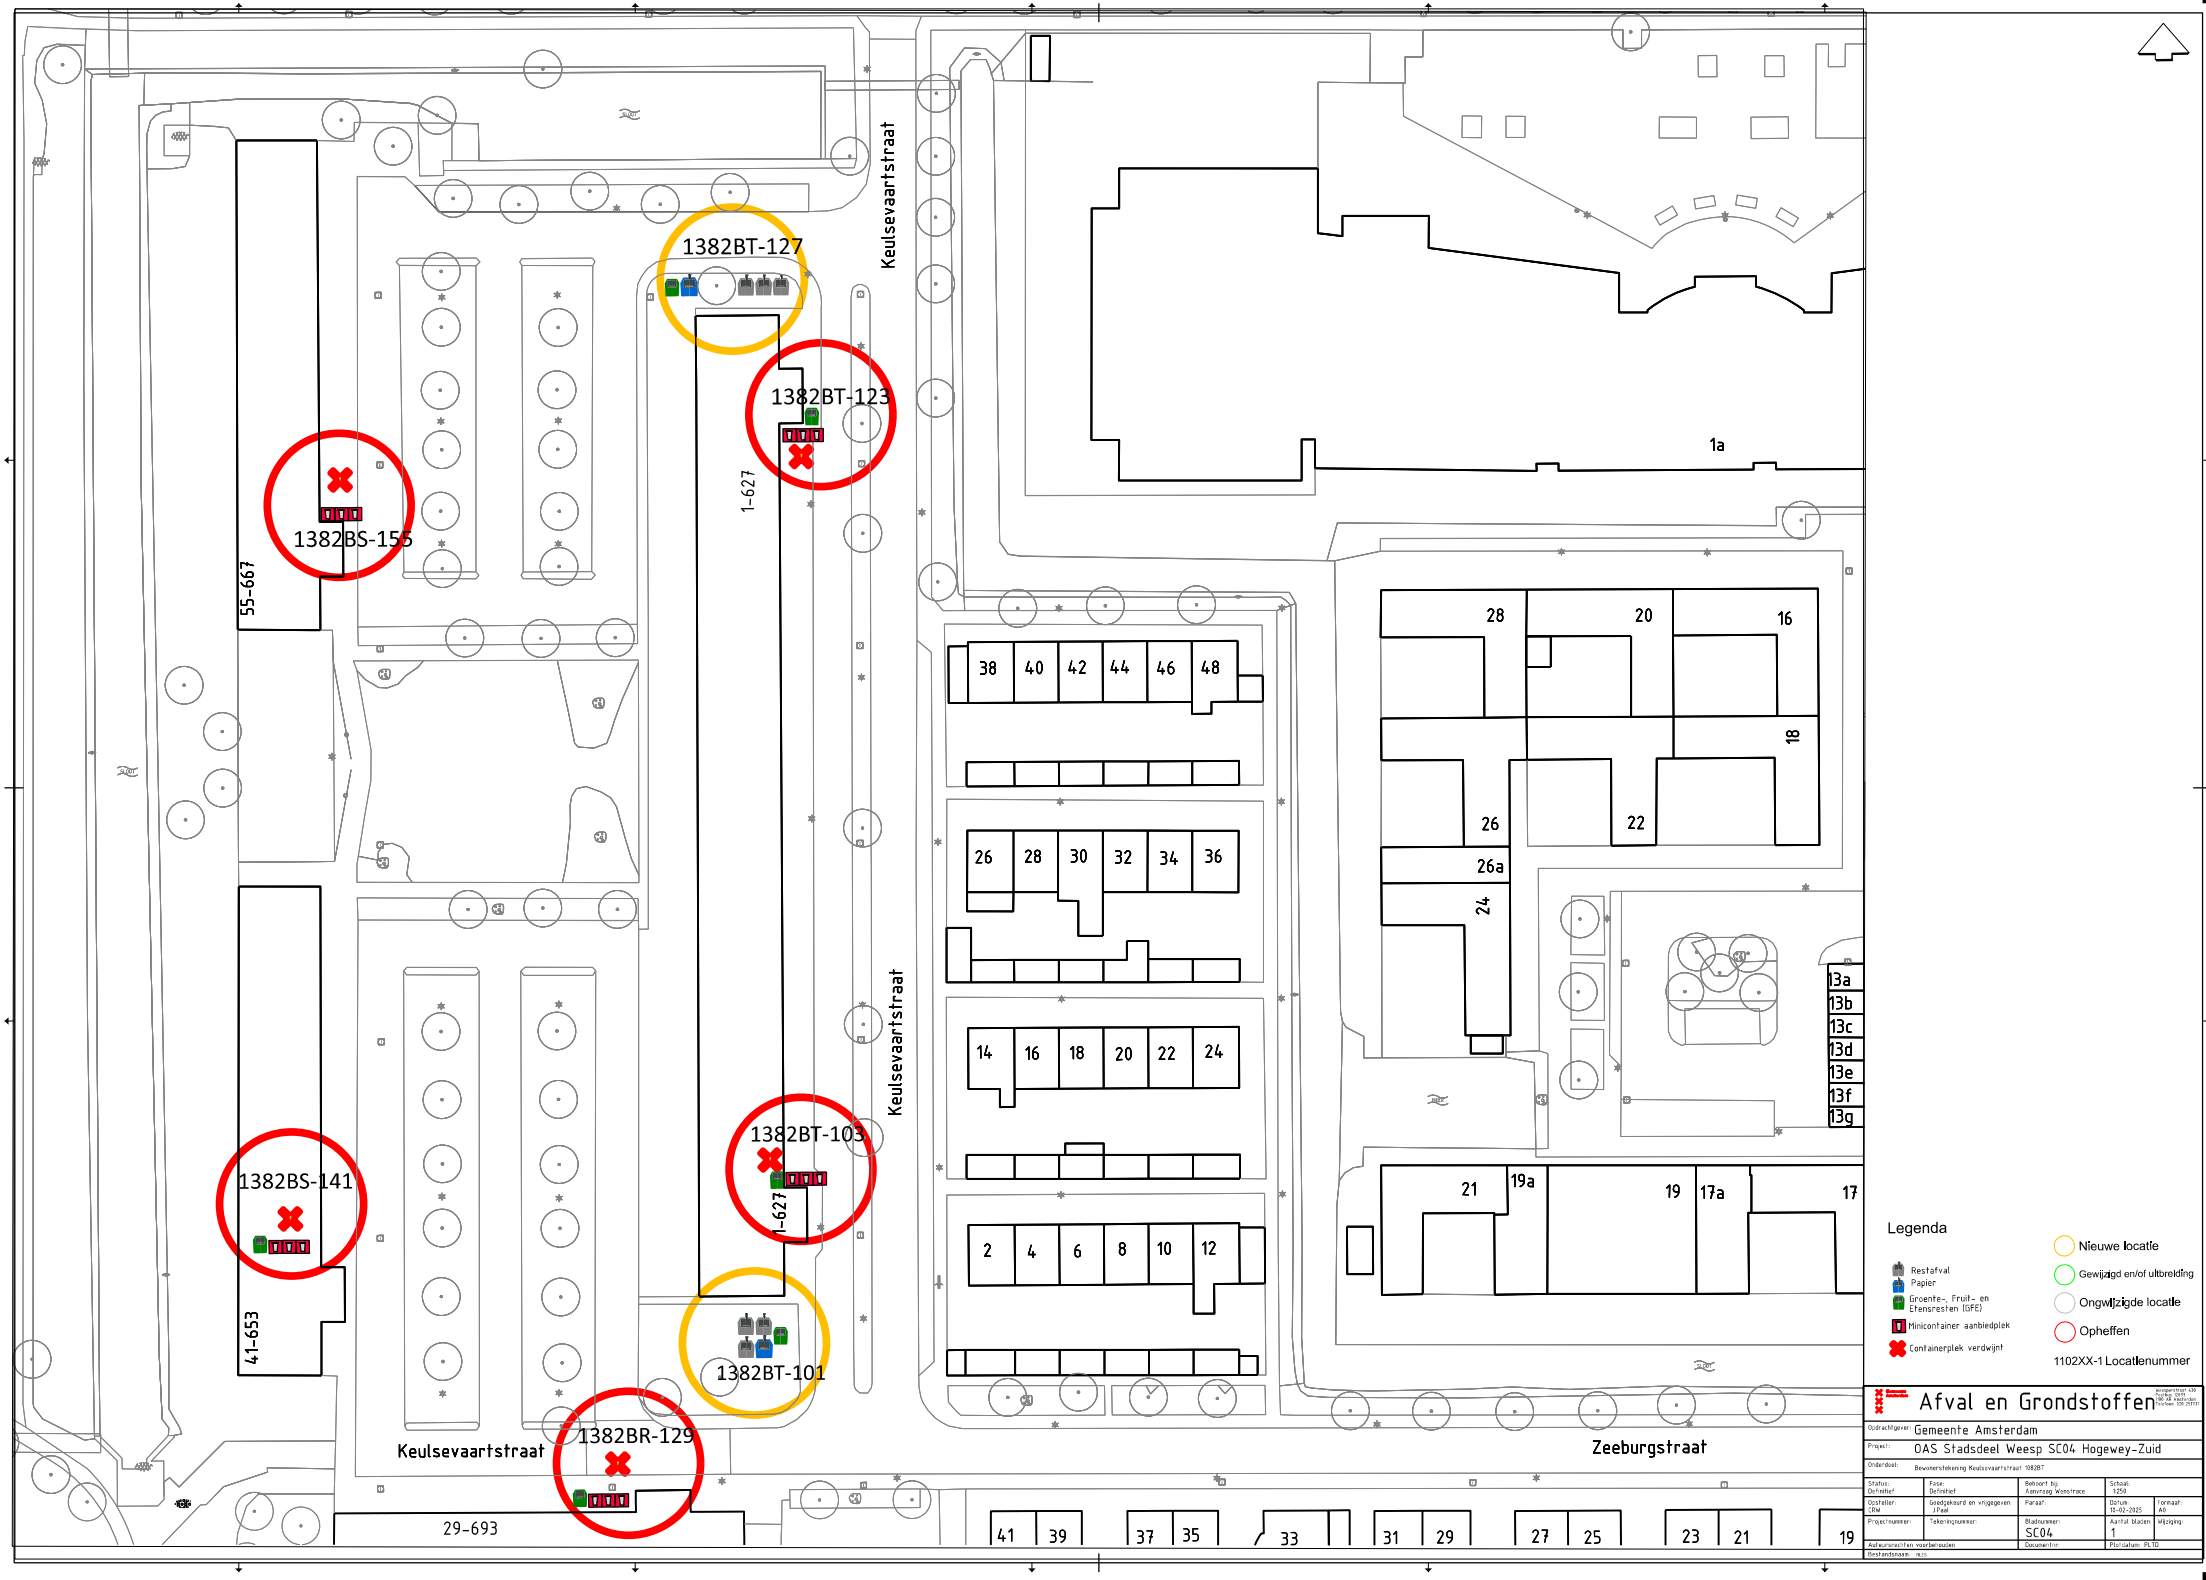
1382BT-127
1382BT-123
1382BS-155
1382BS-141
1382BT-103
1382BT-101
1382BR-129
Keulsevaartstraat
Keulsevaartstraat
Keulsevaartstraat
Zeeburgstraat
1-627
1-627
55-667
41-653
29-693
1a
38 40 42 44 46 48
26 28 30 32 34 36
14 16 18 20 22 24
2 4 6 8 10 12
41 39 37 35 33 31 29 27 25 23 21 19
28 20 16 18 26 22 26a 24
13a 13b 13c 13d 13e 13f 13g
21 19a 19 17a 17
Legenda
Restafval
Papier
Groente-, Fruit- en Etensresten (GFE)
Miniconainer aanbiedplek
Containerplek verdwijnt
Nieuwe locatie
Gewijzigd en/of uitbreiding
Ongewijzigde locatie
Opheffen
1102XX-1 Locatienummer
Afval en Grondstoffen
Opdrachtgever: Gemeente Amsterdam
Project: OAS Stadsdeel Weesp SC04 Hogewey-Zuid
Onderdeel: Bovenaanzicht Keulsevaartstraat 1082BT
Status: Definitief
Fase: Definitief
Behoort bij: Aanvraag Wonstrace
Schaal: 1:250
Opsteller: CRM
Goedgekeurd en vrijgegeven: J.Paal
Paraaf:
Datum: 10-02-2025
Formaat: A0
Projectnummer:
Tekeningnummer:
Bladnummer: SC04
Aantal bladen: 1
Wijziging:
Auteursrechten voorbehouden
Documentnr:
Plotdatum: PLTD
Bestandsnaam: