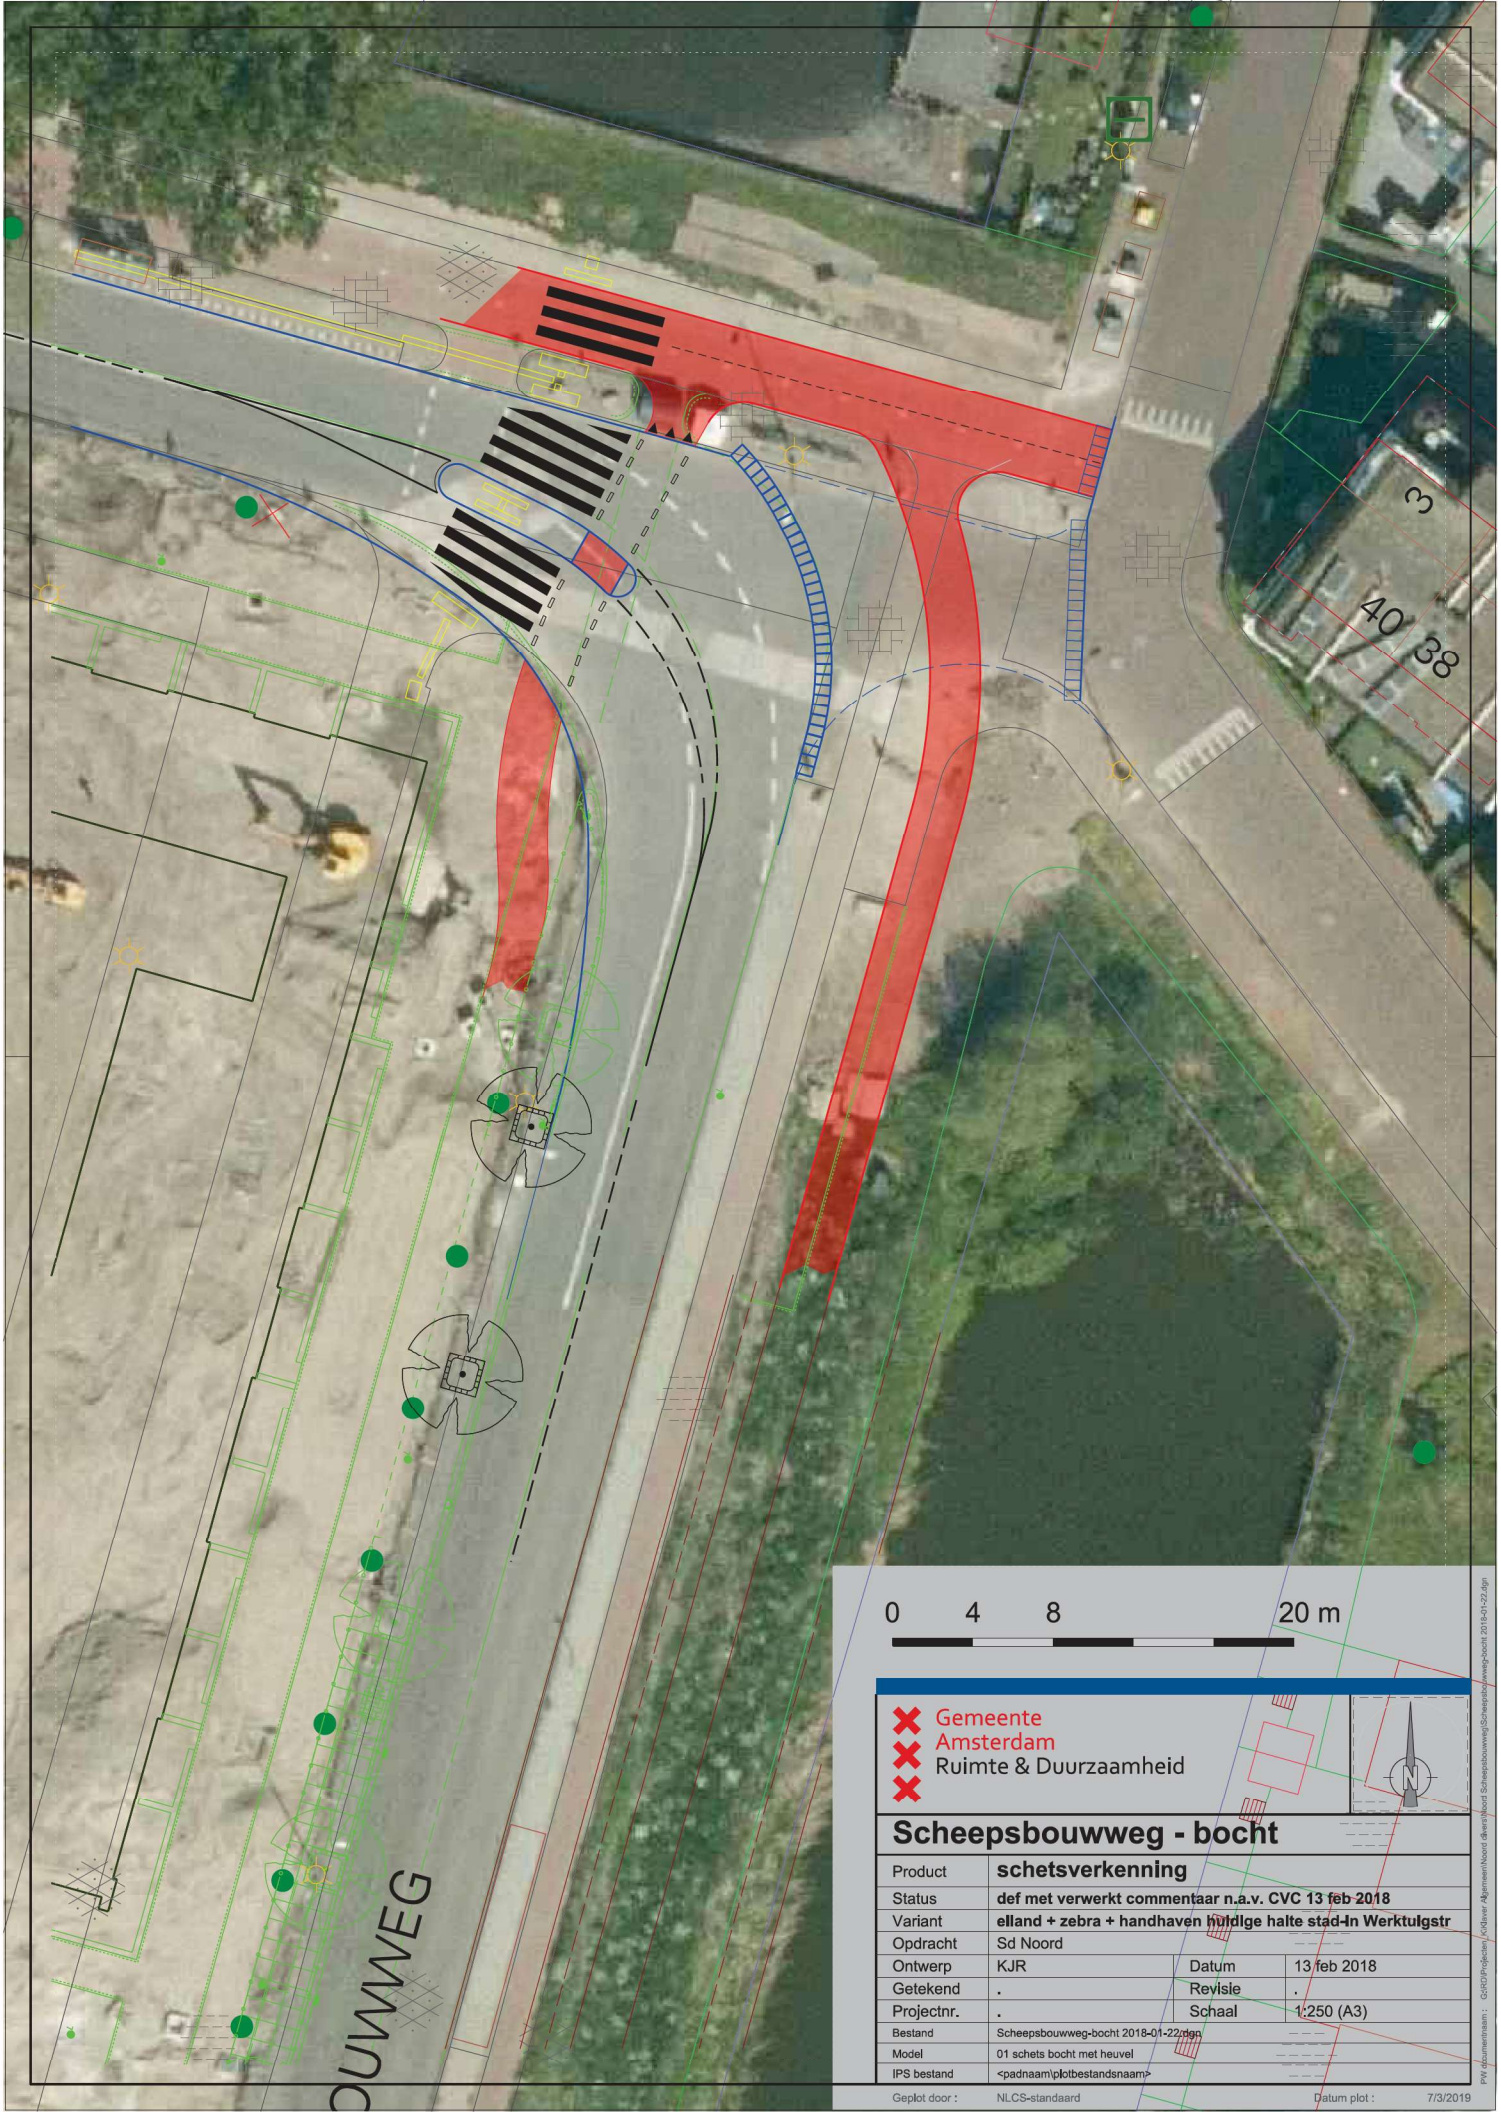

Gemeente
Amsterdam
Ruimte & Duurzaamheid

Scheepsbouwweg - bocht

Product	**schetsverkenning**		
Status	**def met verwerkt commentaar n.a.v. CVC 13 feb 2018**		
Variant	**eiland + zebra + handhaven huidige halte stad-in Werktuigstr**		
Opdracht	Sd Noord		
Ontwerp	KJR	Datum	13 feb 2018
Getekend	.	Revisie	.
Projectnr.	.	Schaal	1:250 (A3)
Bestand	Scheepsbouwweg-bocht 2018-01-22.dgn		
Model	01 schets bocht met heuvel		
IPS bestand	<padnaam\plotbestandsnaam>		

Geplot door : NLCS-standaard Datum plot : 7/3/2019

PW documentnaam : G:\RO\Projecten_K\Klaver Algemeen\Noord divers\Noord Scheepsbouwweg\Scheepsbouwweg-bocht 2018-01-22.dgn