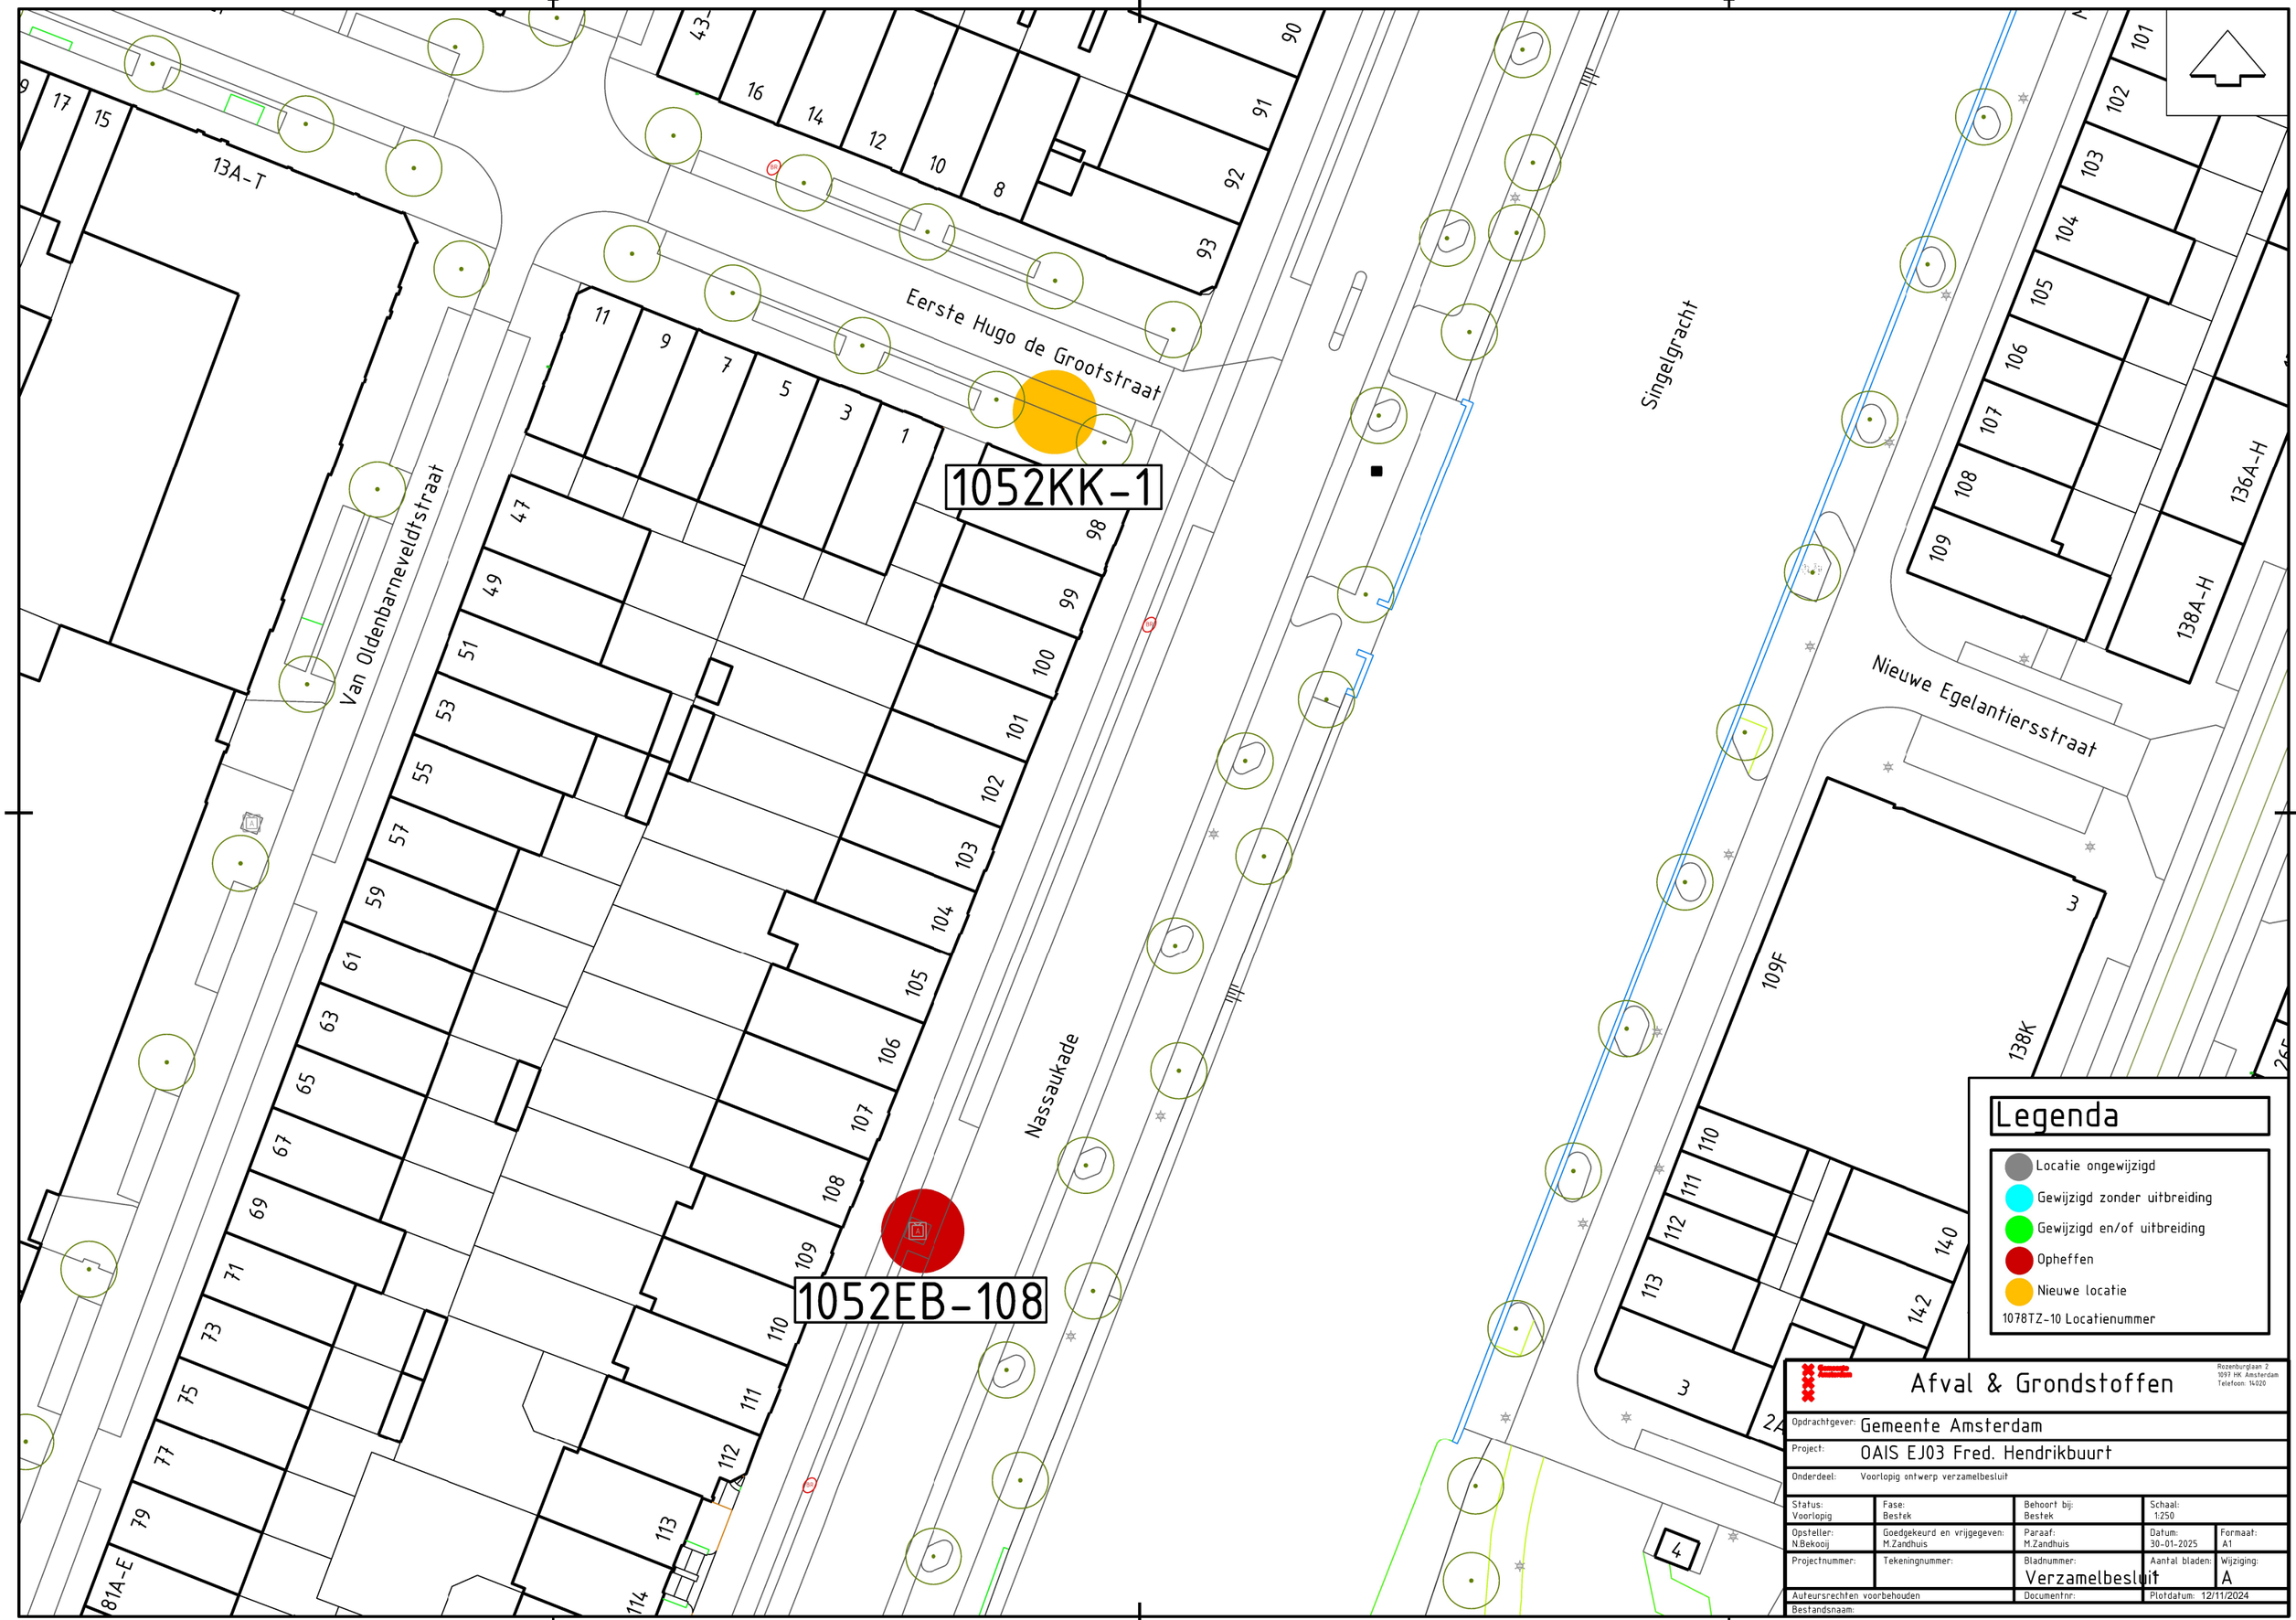
1052KK-1
1052EB-108
Eerste Hugo de Grootstraat
Van Oldenbarneveldtstraat
Nassaukade
Singelgracht
Nieuwe Egelantiersstraat
13A-T
136A-H
138A-H
109F
138K
81A-E
Legenda
Locatie ongewijzigd
Gewijzigd zonder uitbreiding
Gewijzigd en/of uitbreiding
Opheffen
Nieuwe locatie
1078TZ-10 Locatienummer
Afval & Grondstoffen
Rozenburglaan 2
1097 HK Amsterdam
Telefoon: 14020
Opdrachtgever: Gemeente Amsterdam
Project: OAIS EJ03 Fred. Hendrikbuurt
Onderdeel: Voorlopig ontwerp verzamelbesluit
Status: Voorlopig
Fase: Bestek
Behoort bij: Bestek
Schaal: 1:250
Opsteller: N.Bekooij
Goedgekeurd en vrijgegeven: M.Zandhuis
Paraaf: M.Zandhuis
Datum: 30-01-2025
Formaat: A1
Projectnummer:
Tekeningnummer:
Bladnummer: Verzamelbesluit
Aantal bladen:
Wijziging: A
Auteursrechten voorbehouden
Documentnr:
Plotdatum: 12/11/2024
Bestandsnaam: