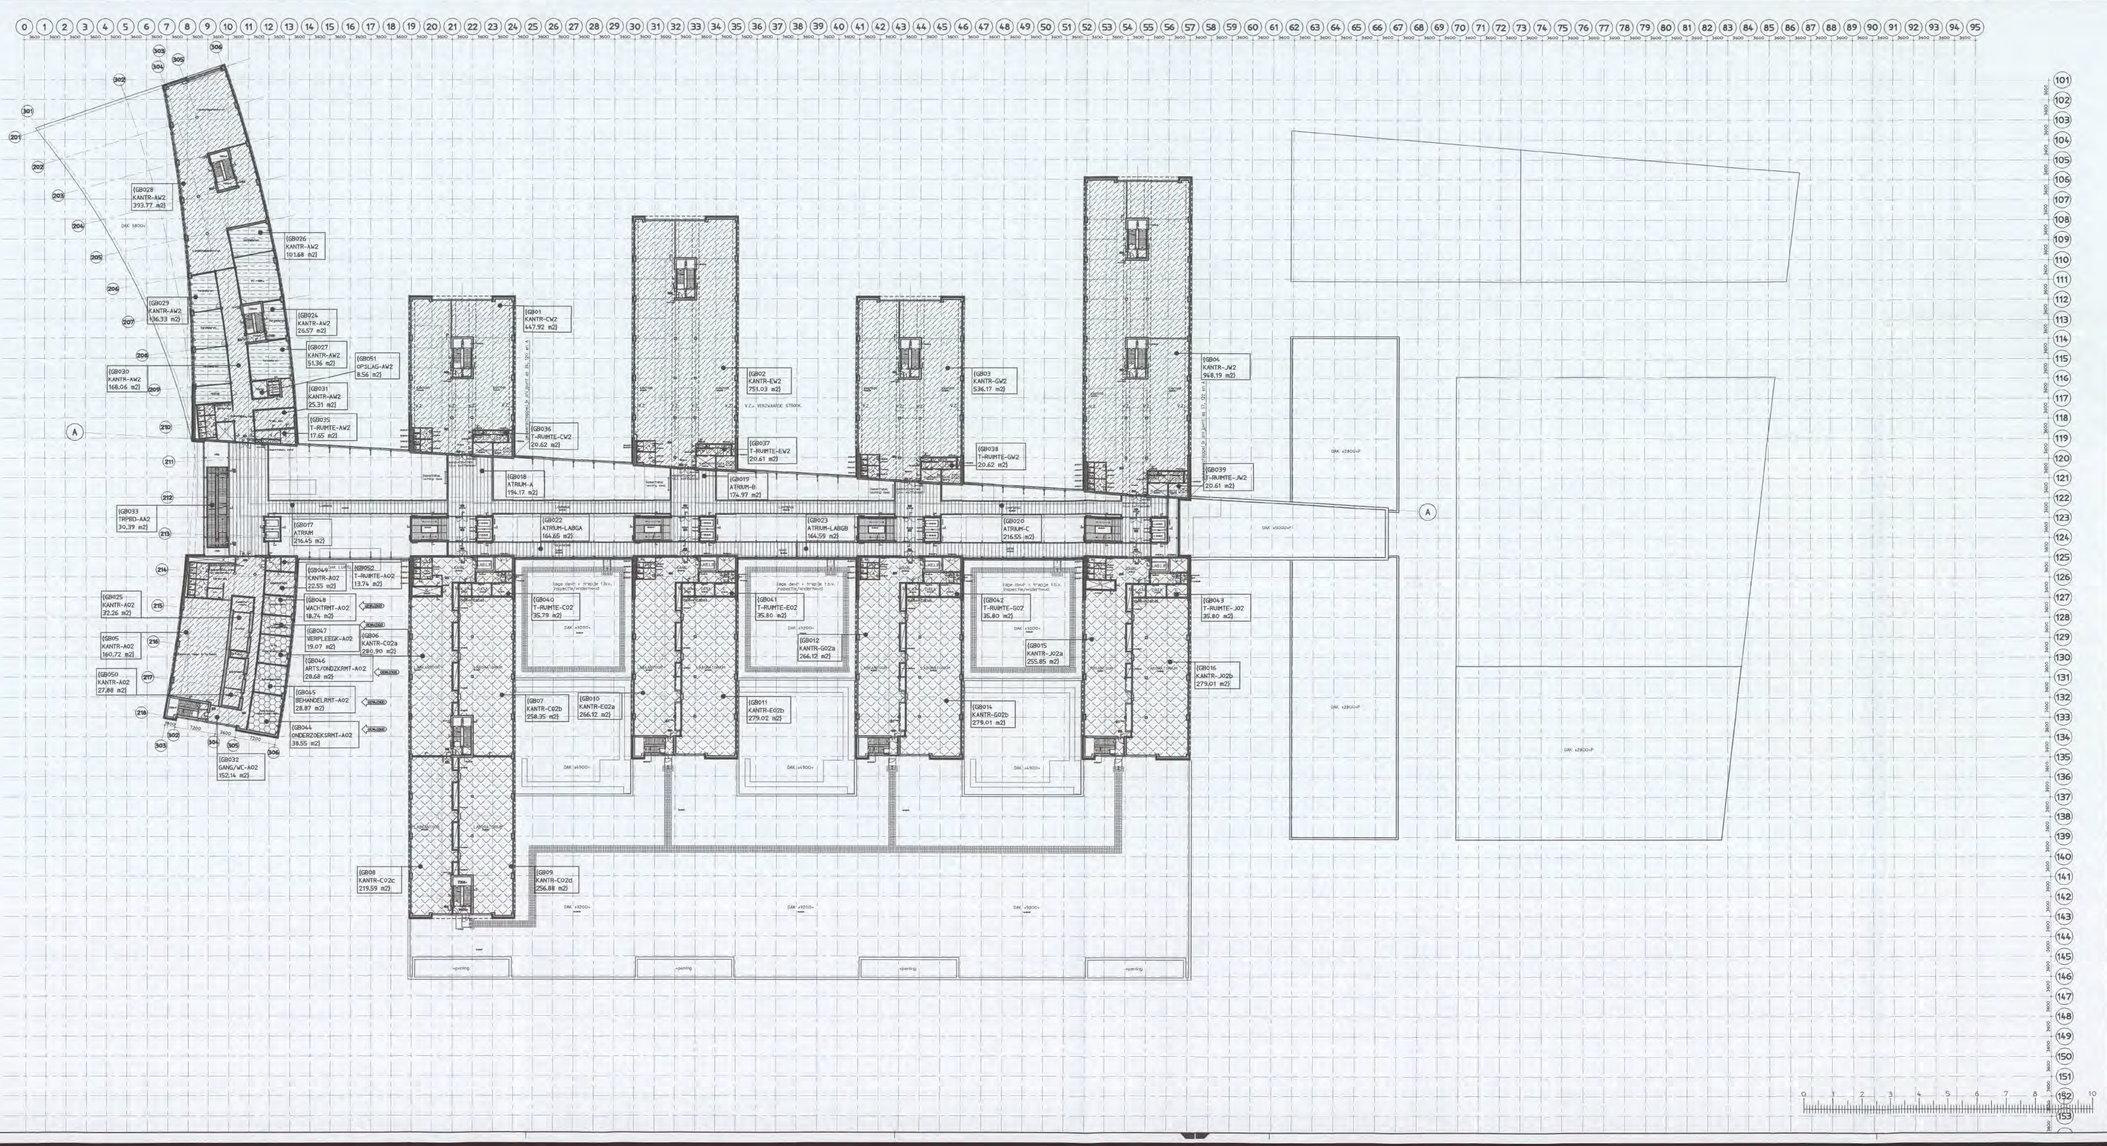

Gebruiksoppervlakte bijeenkomstfunctie

Gebruiksoppervlakte kantoorfunctie

Gebruiksoppervlakte sportfunctie

Gebruiksoppervlakte overige gebruiksfuncties

Gebruiksoppervlakte gezondheidszorgfunctie

Gebruiksoppervlakte industriefunctie

Versie	Omschrijving wijziging	Naam	Datum
B	Aanpassingen bouwaanvraag	[redacted]	06-01-'05

Plan overzicht :

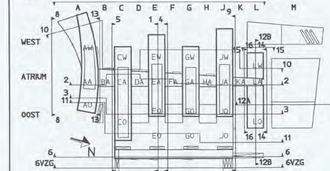

ARCADIS
infrastructuur, gebouwen, milieu, communicatie

ARCADIS Bouw&Vastgoed BV
Piet Mondriaanlaan 26
Postbus 220
3800 AE Amersfoort

Tel. [redacted]
Fax
www.arcadis.nl

Opdrachtgever : Shell International Chemicals B.V.

Ontwerp : ARCADIS Bouw & Vastgoed BV i.s.m. van mourik vermeulen

Project : Shell NTC Amsterdam

DIENST BTAM/ VERGUNNINGEN
Bekeken als bekend
16 FEB. 2005
[redacted]

Onderwerp : Plattegrond 2e verdieping
9800+P
Gebruiksoppervlakte

Fase : Bouwaanvraag

Getekend	[redacted]	Discipline	: Bouwtechnologie
Datum	: 03-12-2004	Gecontroleerd	[redacted]
Schaal	: 1:500	Goedgekeurd	
Bladformaat	: A3x3	Status	: Definitief

Projectnummer : 140327.000256

Tekeningnummer : 04-3004

Versie : B