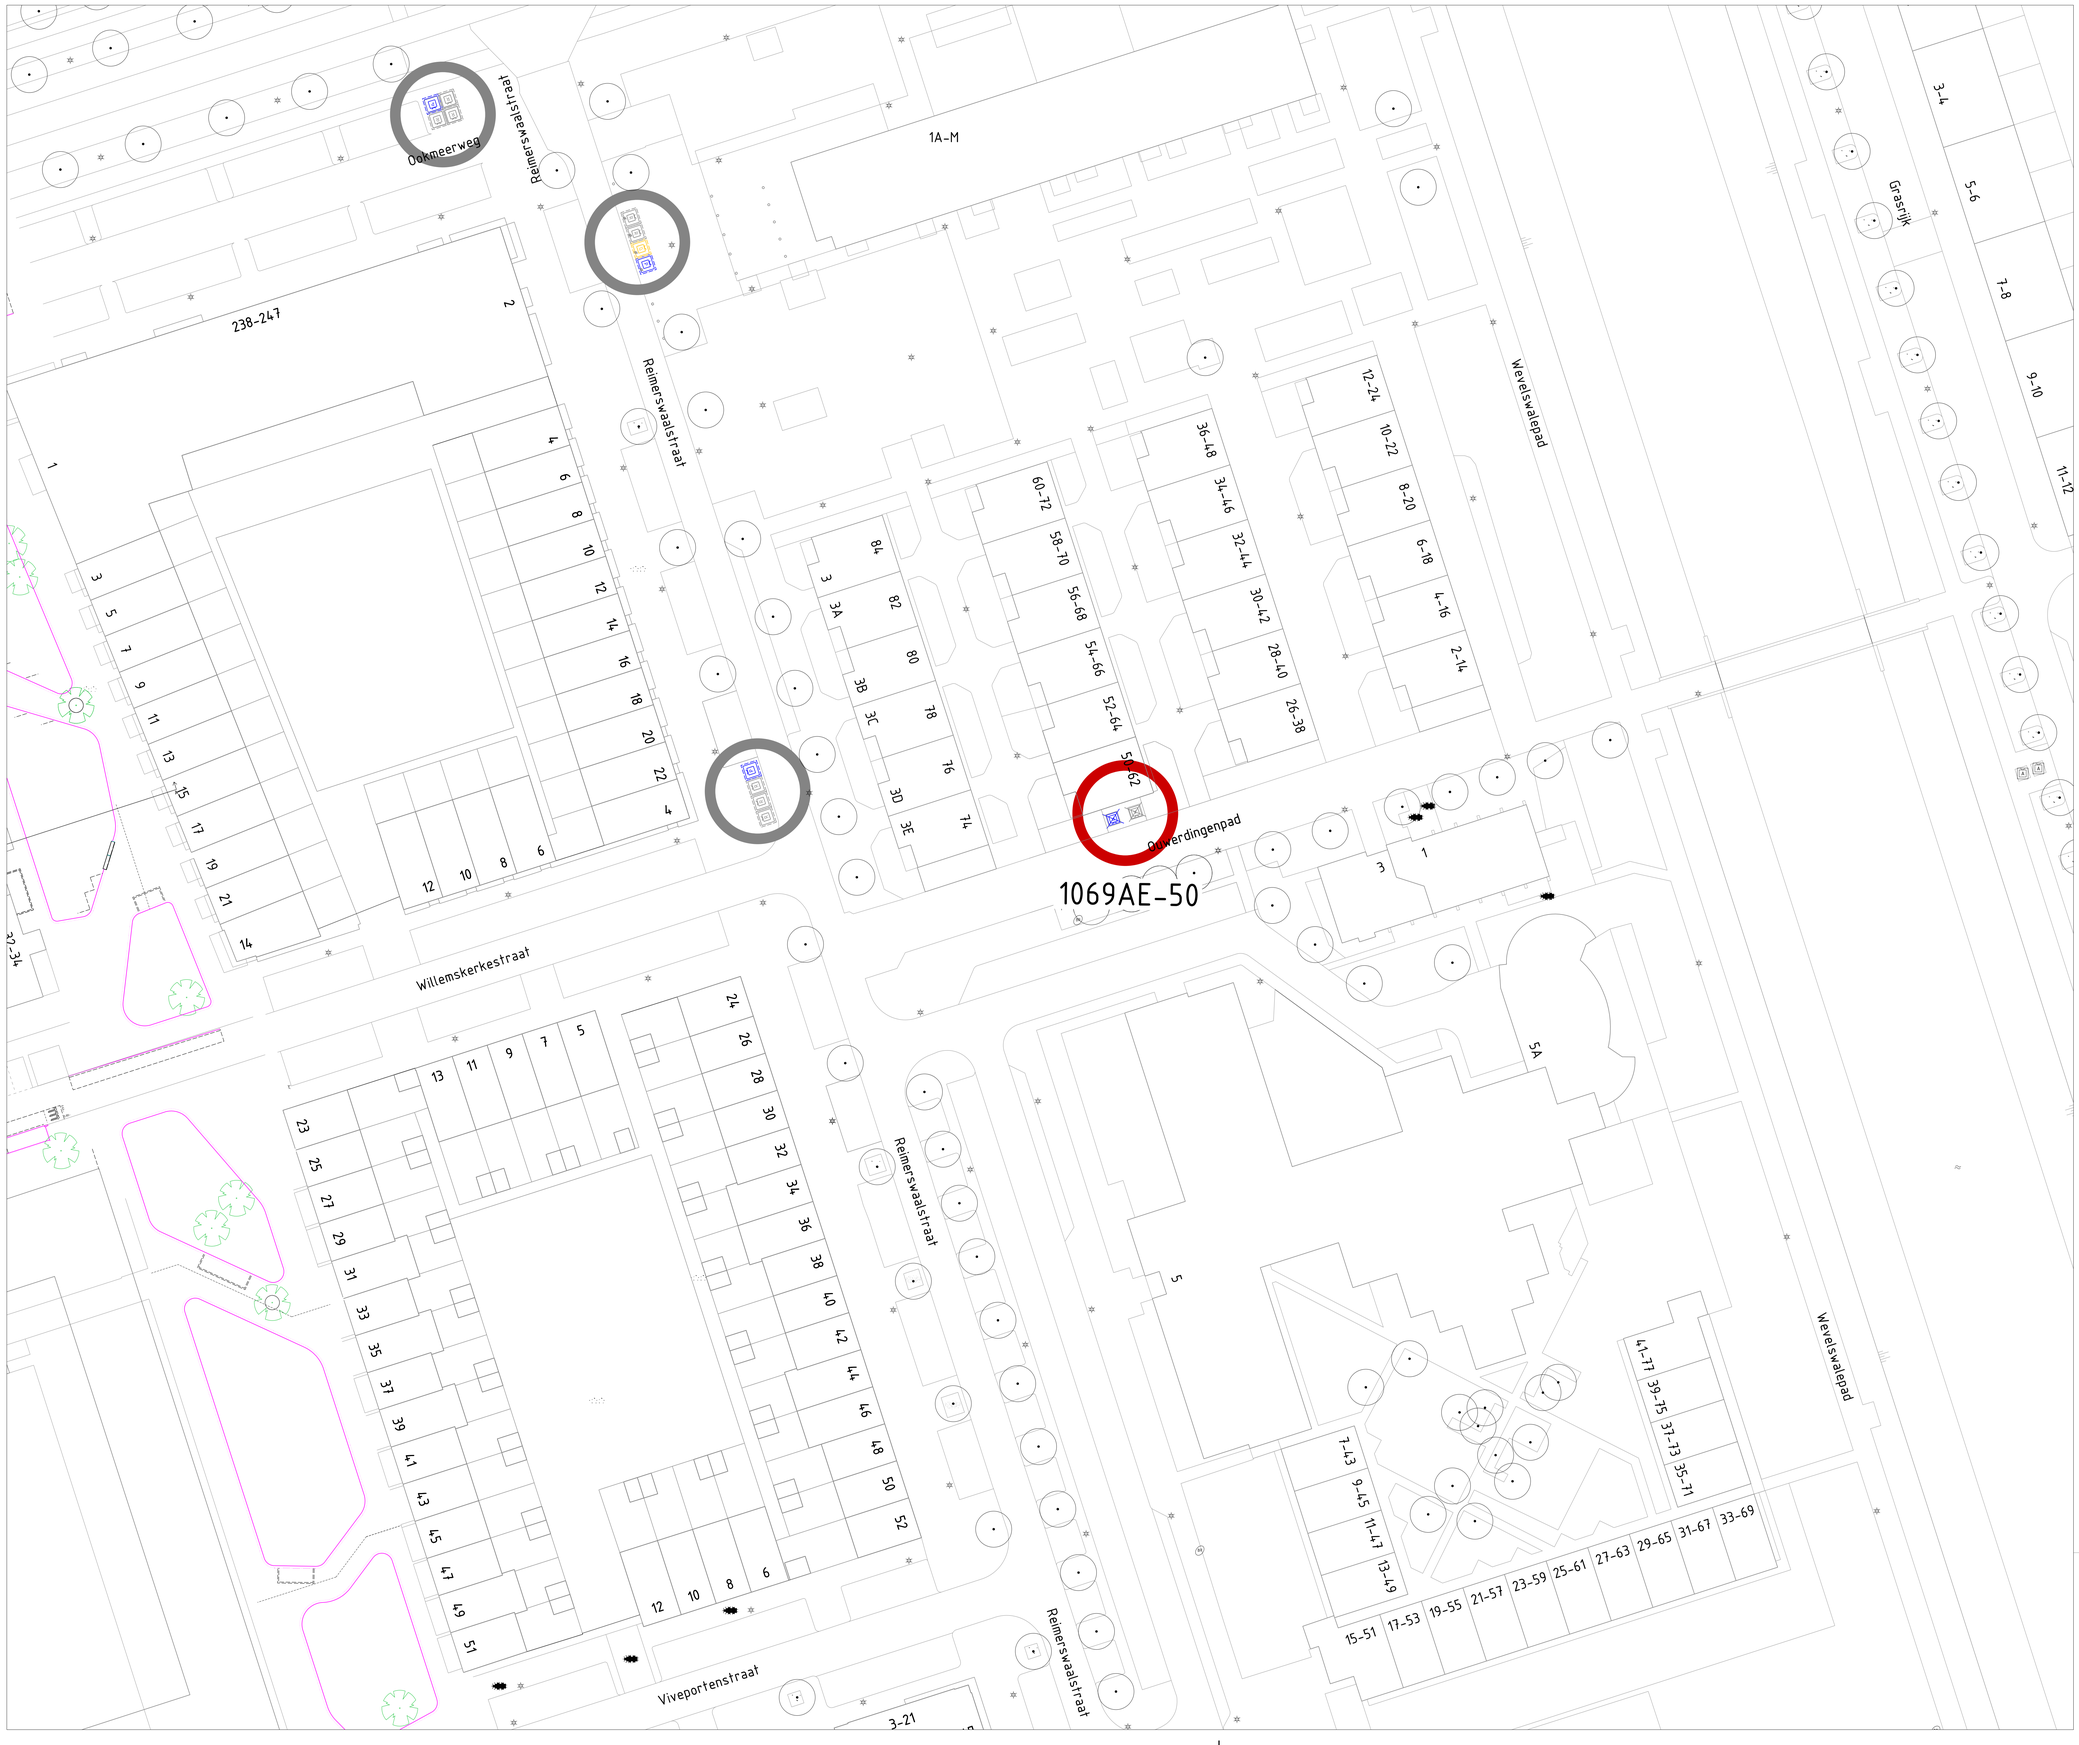

Legenda

- Containerplek ongewijzigd
- Gewijzigd zonder uitbreiding
- Uitbreiding en evt. gewijzigd
- Opheffen
- Nieuwe containerplek
- Nieuwe containerplek al geplaatst
- 1015TW-11 Nummer containerplek

- Ondergrondse afvalcontainer voor restafval
- Ondergrondse afvalcontainer voor papier en karton
- Ondergrondse afvalcontainer voor glas
- Ondergrondse afvalcontainer voor textiel
- Bovengrondse afvalcontainer voor restafval
- Bovengrondse afvalcontainer voor papier en karton
- Bovengrondse afvalcontainer voor glas
- Bovengrondse afvalcontainer voor textiel
- Aanbiedplek grofafval
- Aanbiedplek rolcontainers
- Tuinkorf
- Verzamel Container GFE/T
- GFE/T Cocon
- Broodcontainer

Afval & Grondstoffen

Opdrachtgever: Gemeente Amsterdam			
Project: Voorlopig Ontwerp - Ouwerdingenpad			
Onderdeel: Voorlopig Ontwerp Locatiebesluit			
Status: Voorlopig	Fase: Voorlopig Ontwerp	Behoort bij: Voorlopig ontwerp	Schaal: 1:300
Opsteller: NB	Goedgekeurd en vrijgegeven: PL	Paraaf: PL	Datum: 15-09-2026 / Formaat: A0
Projectnummer: 88300004	Tekeningnummer: 20250210	Bladnummer: 1	Aantal bladen: 1 / Wijziging:
Auteursrechten voorbehouden		Documentnr:	Plotdatum: 9/15/2026
Bestandsnaam: C:\Users\bakkal001\OneDrive - Gemeente Amsterdam\Records\mp\Nieuw-West Alt\Reimerswaal_4_001WV05\01\OV_001 - Reimerswaalbuurt.dgn			