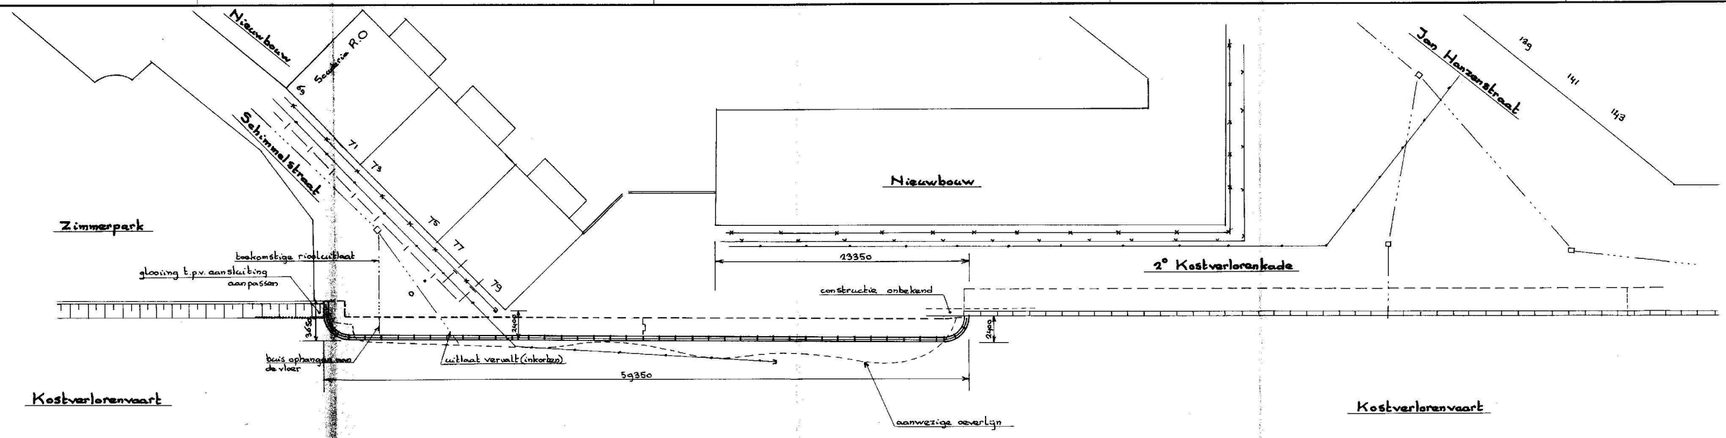

SITUATIE 1:200

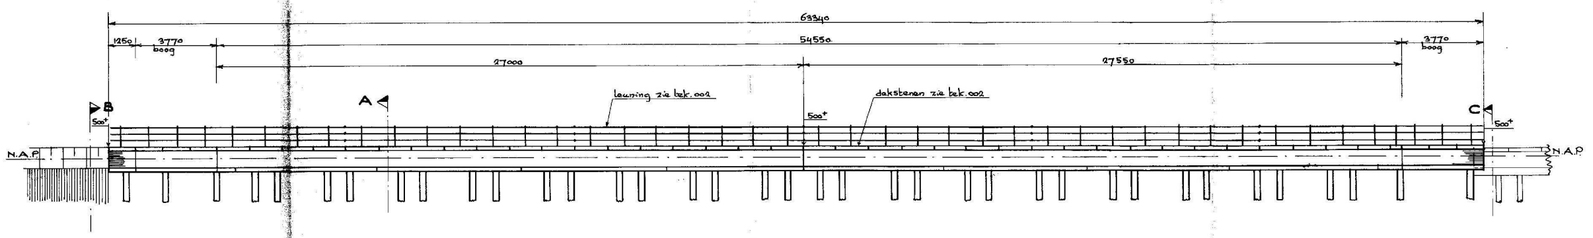

VOORAANZICHT (uitgeslagen) 1:100

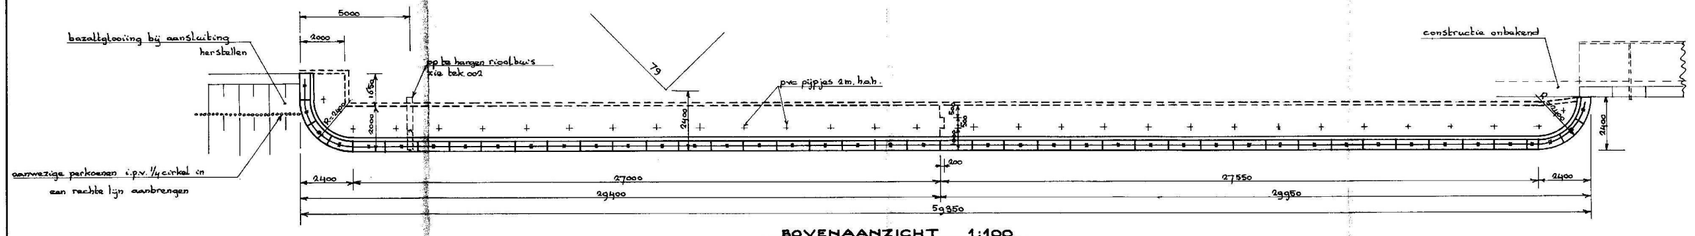

BOVENAANZICHT 1:100

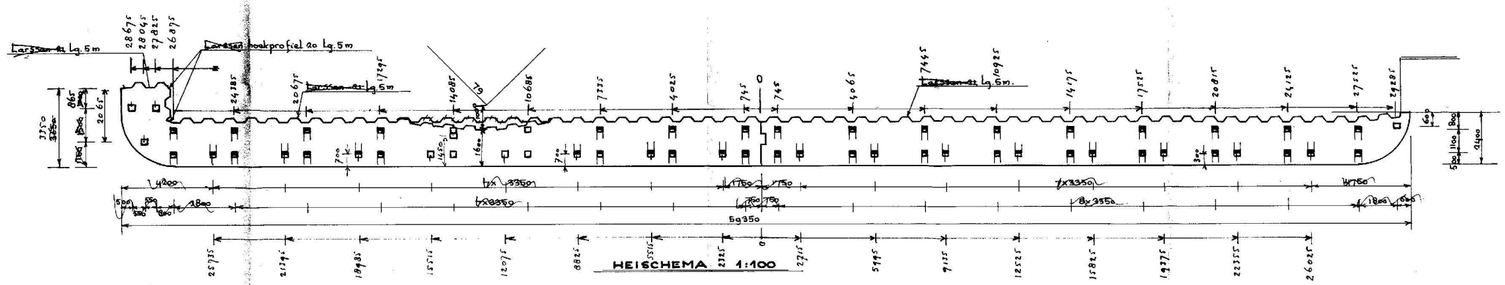

HEISCHEMA 1:100

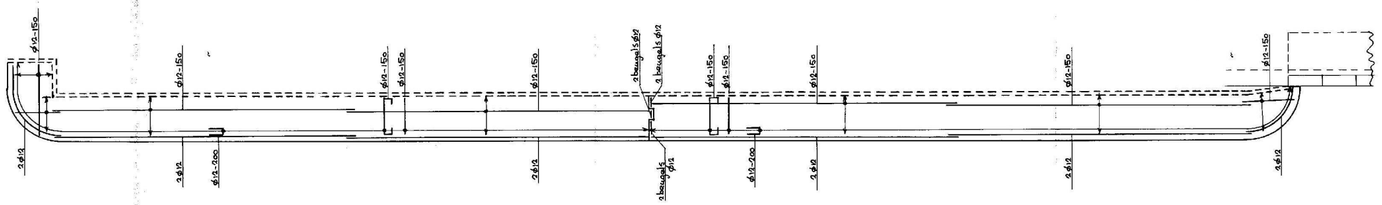

WAPENINGSCHEMA 1:100

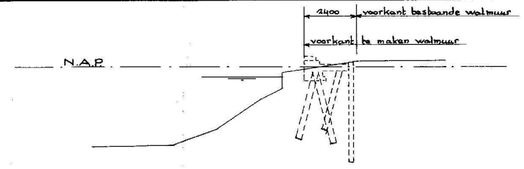

DOORSNEDE BESTAANDE TOESTAND 1:100

te maken walmuur gestippeld

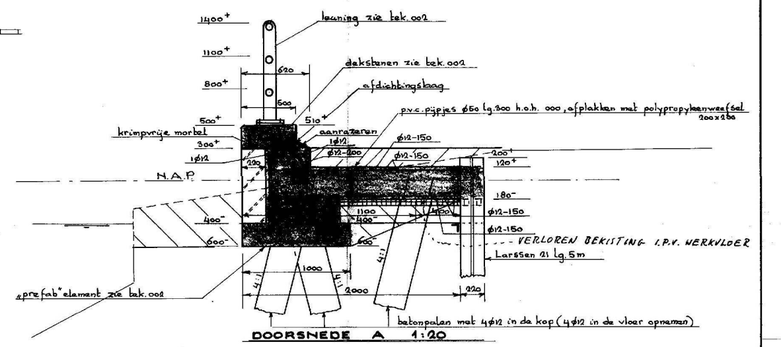

DOORSNEDE A 1:20

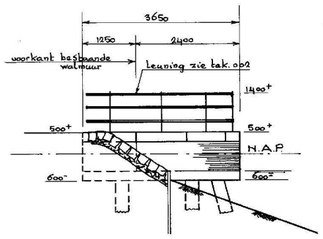

DOORSNEDE B 1:50

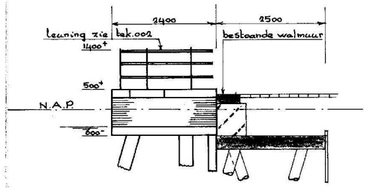

DOORSNEDE C 1:50

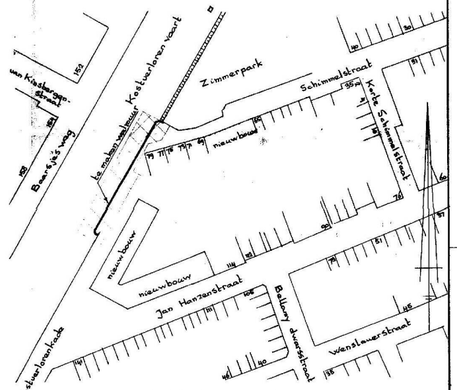

SITUATIE 1:1000

VERKLARING

maten in mm. hoogtematen t.o.v. N.A.P.
riolering — waterleiding
electra — gas
doorsnede beton — doorsnede metselwerk
doorsnede prefab. beton — werkterrein op situatie 1:1000
ontgraven — aanvullen
betonpaal teboord — betonpaal 4:1

Voorgespannen betonpalen ter beschikking te stellen. 86 stuks

O.K.F.	P.P.D.	A f m.	aantal x lengte druckpaal 4:1	aantal x lengte druckpaal te boord	aantal x lengte trekpaal 4:1	aantal x lengte trekpaal te boord
180-	14000-	290 x 290 mm.	32 x 15000	8 x 15000	14 x 15000	2 x 15000

MATEN IN MM
BETON
IN MINIMUM KLASSE = 25
CONCENTRATIEGRAAD 2
MILIEU KLASSE 2
CEMENT
SOORT hoogovencement KLASSE A
MINIMUM HOEVEELHEID KG/M³
OVEREENKOMSTIG V.B.T. 1986

STAAL
KWALITEIT
FABRICAAT/MAAT
LIGGENDE WAPENING

BETONDEKKING IN MM (OVEREENKOMSTIG VBT 1986)

CONSTRUCTIE DEEL	MILIEU KLASSE			STAALAFSTANDSHOUDER	DEKKING
	1	2	3		
WAND	25	35	40	+10	+5
AANZ.	-	40	45	+10	+5
DAK	20	30	35	+10	+5
KOUW	20	30	40	+10	+5

WATERBOUW

dienst openbare werken amsterdam

afdeling Nieuwbouw

KV00602

tek.nr.: 52E06/001. behoort bij: uitnodiging no. 204 van 1989

project: WALMUUR KOSTVERLORENVAART/SCHIMMELSTRAAT

onderwerp: Het maken van een walmuur langs de Kostverlorenvaart tussen de Schimmelstraat en de Jan Hanzenstraat

schaal: 1:1000/200/100/50/20/10

	naam	per.	datum
getekend	[redacted]		11-10-89
gecontr.			
chef tekenz.			
hoofd vb.			
proj. leider			
ingetekt			
getevidieerd	[redacted]		14/11/89

wijz. | datum | tekenaar | omschrijving | gezien

wibautstraat 1091 GH amsterdam telefoon