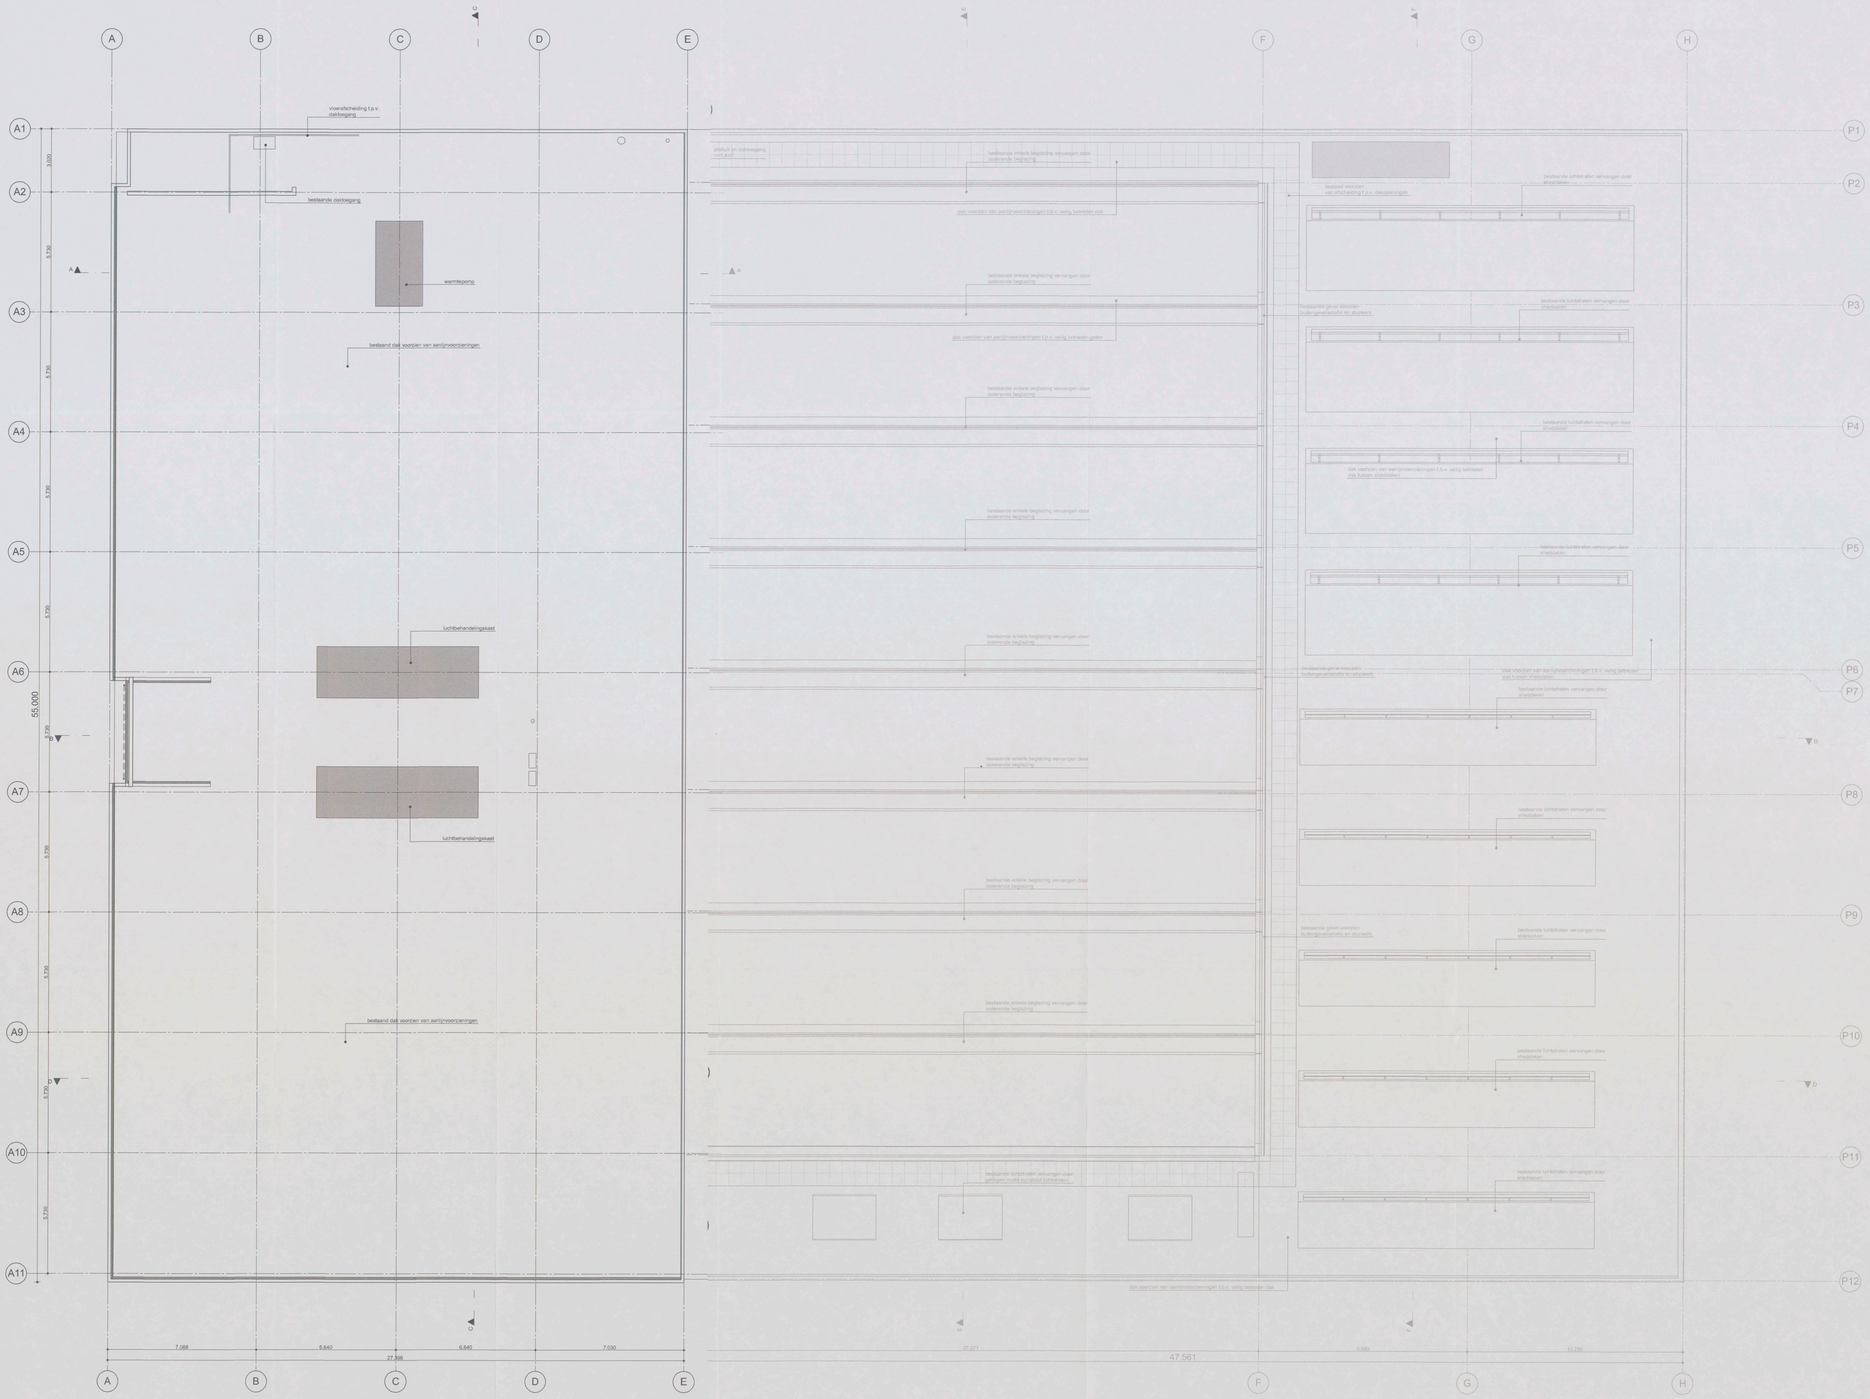

ONTSLUITING EN COMPARTIMENTERING

DEUR MET DRAAIRICHTING

HEF- / SECTIONAALDEUR

SCHUIFDEUR

LS DEUR IN DE VLUCHTRICHTING TE OPENEN ZONDER LOSSE SLEUTEL

AANDUIDING BIJ DEUR, 30 MIN. BRANDWEREND EN ZELFSLUITEND

AANDUIDING BIJ DEUR, ZELFSLUITEND

GEBRUIKS- EN RUIMTEFUNCTIES

KA	KANTOORFUNCTIE
BIJ	BIJEENKOMSTFUNCTIE
OG	OVERIGE GEBRUIKSFUNCTIE
TE	TECHNISCHE RUIMTE
MR	TECHNIEK, METERRUIMTE
SR	TECHNIEK, STOOKRUIMTE
TR	TOILETRUIMTE
BR	BADRUIMTE
VKR	VERKEERSRUIMTE

BRANDVEILIGHEIDINSTALLATIES

NOODVERLICHTING, PROJECTIE NADER UIT TE WERKEN IN MELDING BRANDVEILIG GEBRUIK

TRANSPARANT NOODVERLICHTING MET VLUCHTWEGINDICATIE, PROJECTIE NADER UIT TE WERKEN IN MELDING BRANDVEILIG GEBRUIK

BRANDSLANGHASPEL LENGTE 30m, CONFORM ART 6.28

HANDBLUSSER

HANDMELDER

BRANDMELDER

BRANDMELDCENTRALE

BRANDMELDPANEEL

ONTRUIMINGSALARM 'SLOW WHOOP'

ONTRUIMINGSALARM FLITSLICHT

MATERIALISERING

NIEUWE LICHTE SCHEIDINGSWAND

NIEUWE MASSIEVE SCHEIDINGSWAND

ISOLATIEMATERIAAL GESLOTEN CELLEN / MINERALE WOL

BESTAAND WERK

RUIMTE VOORZIEN VAN VLOER- EN WANDTEGELS
H >= 1,2m IN TOILETRUIMTEN EN
H >= 2,1m IN DOUCHERUIMTEN

NIEUWE DAKEN EN DAKEN VOORZIEN VAN NIEUWE AFWERKING Rc >= 6,0m2*K/W
BESTAANDE GEVELS VOORZIEN VAN ISOLATIE Rc >= 1,3m2*K/W
AFSCHEIDING TUSSEN VERWARMDE EN ONVERWARMDE RUIMTEN Rc >= 1,3m2*K/W
BESTAANDE BEGANEGROND VLOEREN NIET GEISOLEERD
NIEUWE GEVELPUIEN M.U.V. SECTIONAALDEUREN U <= 1,65 W/m2*K

Behoort bij besluit d.d.:
14 MEI 2018
Gemeente Amsterdam

N

-4 APR 2018
-3470067

T10

Alle maten in het werk te controleren

BOPARAI ASSOCIATES architekten

Jacob Camelsplaat 1 | 1511 BM Oostzaan | +31 (0)75 4555555 | www.boparai.nl | office@boparai.nl

Datum: 02-02-2018 05-02-2018 08-02-2018	Project:	Verbouwing Anthony Fokkerweg 15
	Onderwerp:	Dakverdieping
	Opdrachtgever:	Caransa Groep
	Projectstatus:	Omgevingsvergunning - nieuwe toestand
	Ontwerper:	NB
	Gebeurd:	EK
Schaal: 1:100	Projectnummer: 391	Tekeningnummer: 404