THQ - liggers				voorblad wijz. A								
merk	lengte	hoogte	breedte	niveau						totaal aantal	versie	def.
	mm	mm	mm		bg	1e	2e	3e				
THQ10	5910	340	450		1					1		A
THQ11	6290	345	450		1					1		A
THQ12	6390	345	450		1					1		A
THQ13	7400	345	450		1					1		A
THQ14	4311	345	450		1					1		A
THQ15	4290	340	450		1					1		A
THQ16	6080	340	450		1					1		A
THQ17	6390	340	450		1					1		A
THQ18	7190	340	450		1					1		A
THQ19	7190	345	450		1					1		A
THQ20	6980	345	450		1					1		A
THQ21	5359	345	450		1					1		A
THQ22	8055	340	500		1					1		A
THQ23	8745	350	500		1					1		A
THQ24	7190	340	450		1					1		A
THQ25	6290	340	450			1				1		A
THQ26	7190	340	450			1				1		A
THQ27	5927	340	450			1				1		A
THQ28	6290	345	450			1				1		A
THQ29	6390	345	425			1				1		A
THQ30	7400	345	450			1				1		A
THQ31	4328	345	450			1				1		A
THQ32	6290	335	450			1				1		A
THQ33	6290	340	450				1			1		A
THQ34	6290	350	500				1			1		A
THQ35	7190	425	450				1			1		A
THQ36	5922	425	450				1			1		A
THQ37	6290	425	500				1			1		A
THQ38	6390	425	450				1			1		A
THQ39	7400	425	500				1			1		A
THQ40	4341	425	500				1			1		A
THQ41	6300	340	425					1		1		A
THQ42	6380	340	425					1		1		A
THQ43	8728	340	450					1		1		A
					15	8	8	3		34		
					15	8	8	3		stuks		

Van Eijk Adviesburo voor Civiele Technieken
Arubastraat 2
1058 VE AMSTERDAM
Telefoon 020 - 616 16 62
Telefax 020 - 616 17 37

E		
D		
C		
B	21-12-06	Definitief
A	28-11-06	Voorlopig
uitg.	datum	omschrijving

opdrachtgever	KBM Katwijk
project	VZA Amsterdam
onderdeel	THQ-liggers

Gemeente Amsterdam EV
Stadsdeel Oud-Zuid
Constructie geen bezwaar
Datum : 02-03-'07
Paraaf : S. G.

Aveco de Bondt
ingenieursbedrijf
de Bondt Eindhoven bv Postbus 7020; 5605 JA EINDHOVEN
Tel.: (0402) 500700 E-mail: eindhoven@avecodebondt.nl
Fax: (0402) 500701 Web: www.avecodebondt.nl

061756	VB-THQ
ordernummer	tekening

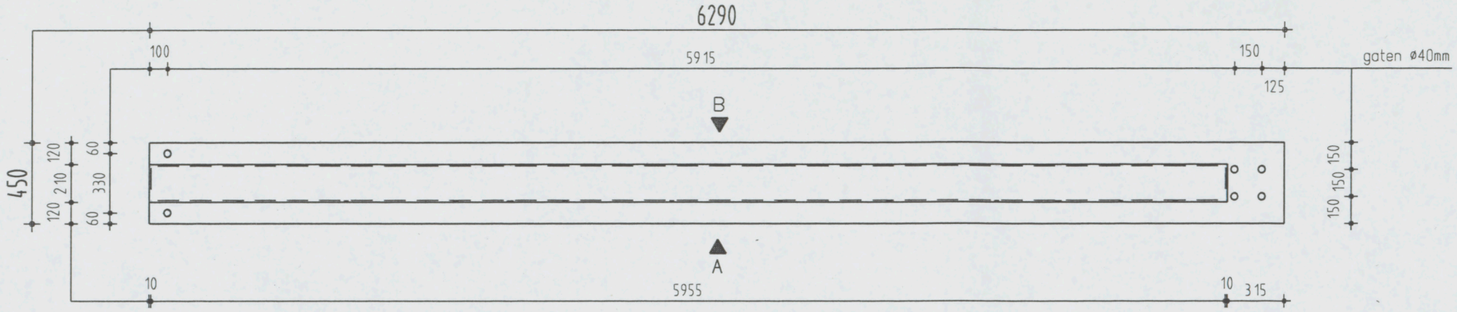

BOVENAANZICHT

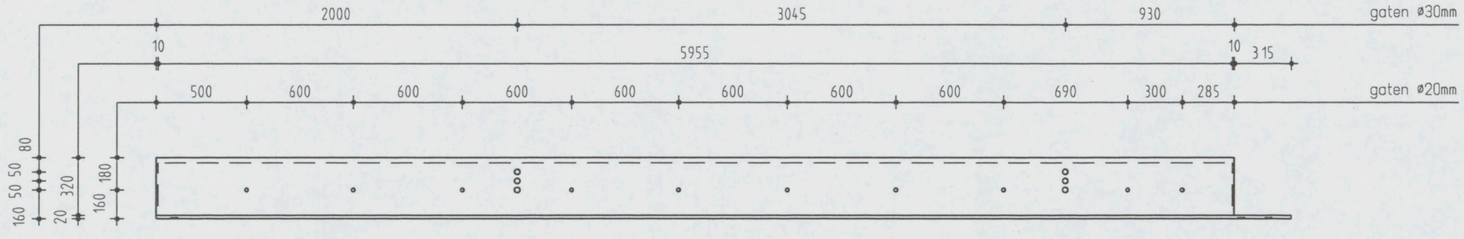

VOORAANZICHT "A"

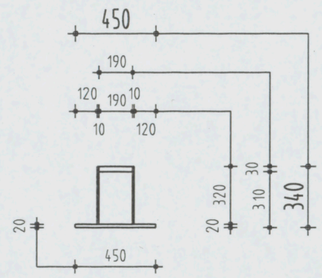

DOORSNEDE

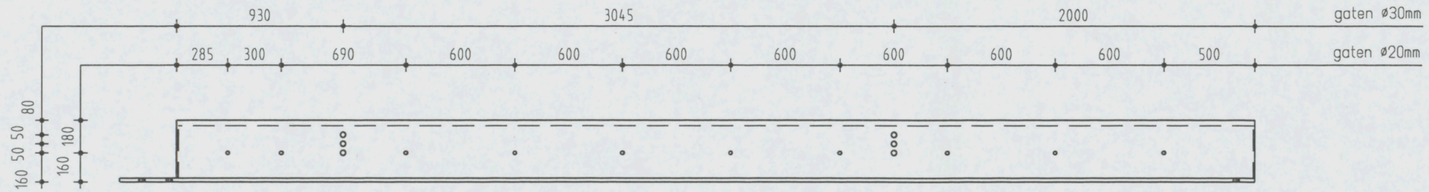

VOORAANZICHT "B"

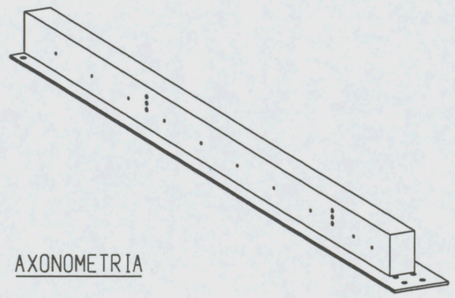

AXONOMETRIA

2x kopplaat 210x320x10mm
onderplaat 450x20mm
bovenplaat 190x30mm
2x zijplaten 320x10mm

AKKOORD VOOR PRODUKTIE	ALGEMEEN INFO	F				Werk VZA Amsterdam	Order 061756
Paraaf		E				Opdr.gever KBM Katwijk	
Status DEFINITIEF		D				Onderdeel THQ - liggers	Blad THQ25
		C				Aantal zie VB-THQ	
		B				schaal 1:30 formaat 420x297	
		A	21-12-06	L.S.			
		X	28-11-06	L.S.			
		wijz	datum	get.	gec.		

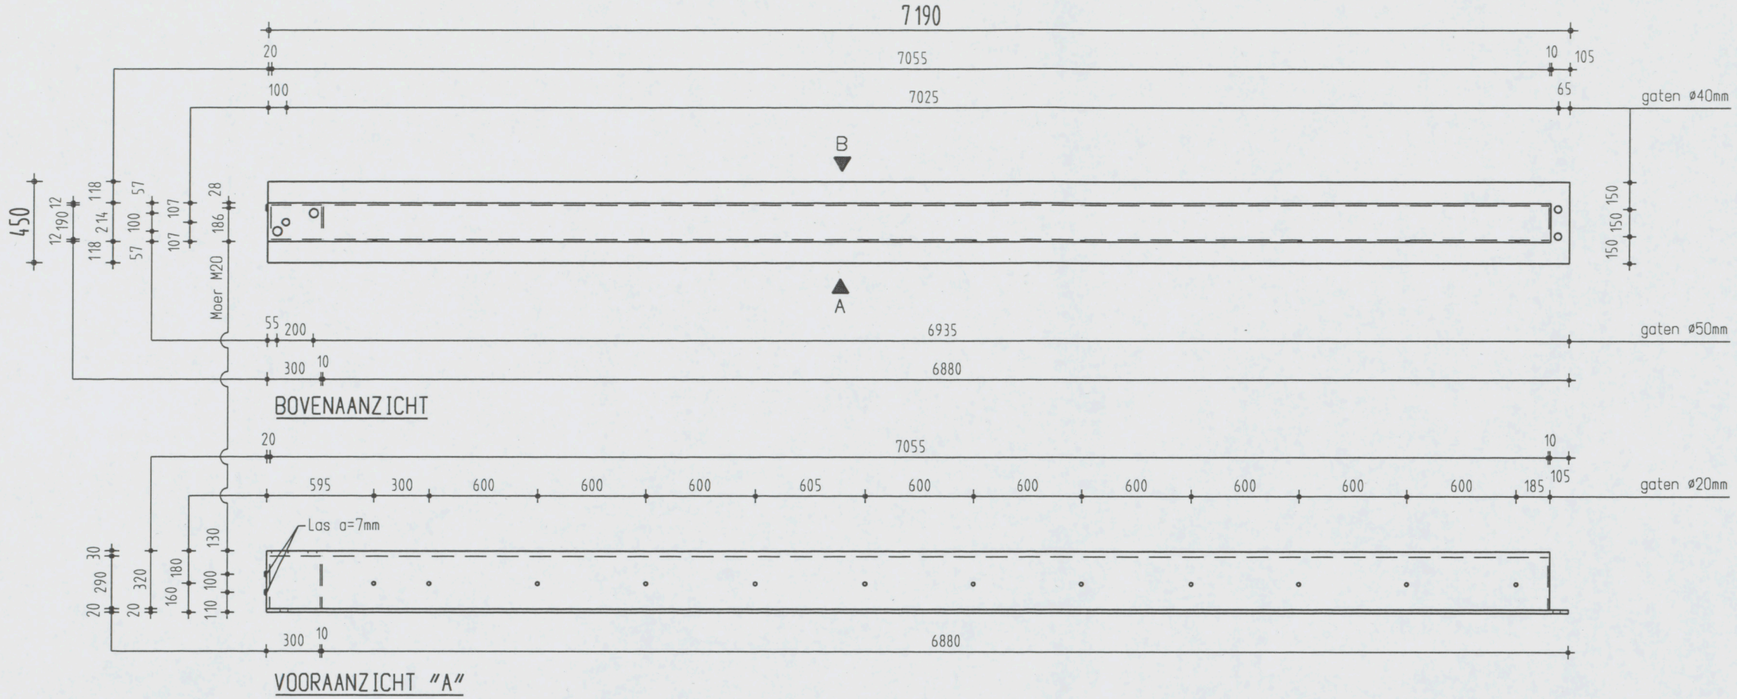

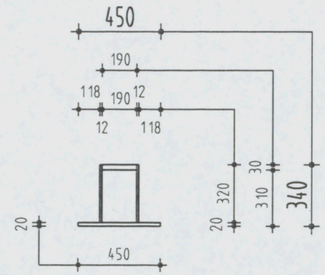

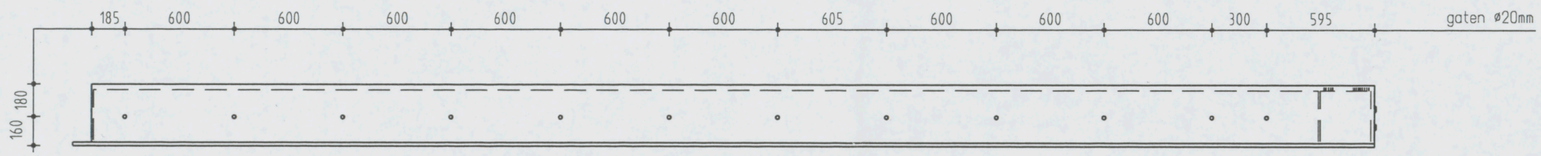

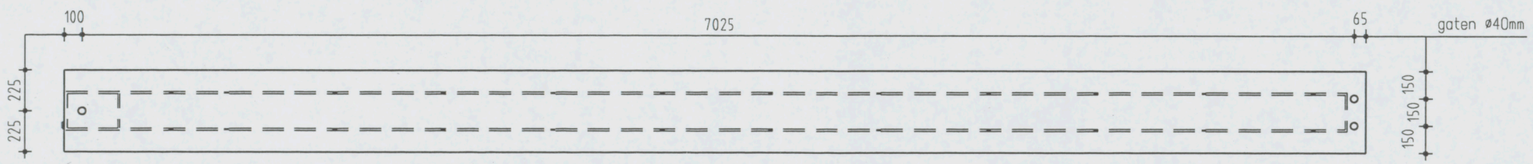

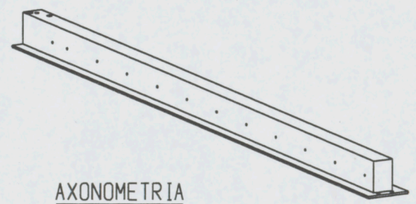

1x plaat 190x290x10mm
1x kopplaat 214x320x10mm
1x kopplaat 214x320x20mm
onderplaat 450x20mm
bovenplaat 190x30mm
2x zijplaten 320x12mm

AKKOORD VOOR PRODUKTIE

Paraaf

Status

DEFINITIEF

ALGEMEEN INFO

	wijz	datum	get.	gec.
F				
E				
D				
C				
B				
A	21-12-06	L.S.		
X	28-11-06	L.S.		

Werk VZA Amsterdam

Opdr.gever KBM Katwijk

Onderdeel THQ - liggers

Aantal zie VB-THQ

schaal 1:30 formaat 420x297

Order 061756

Blad THQ26

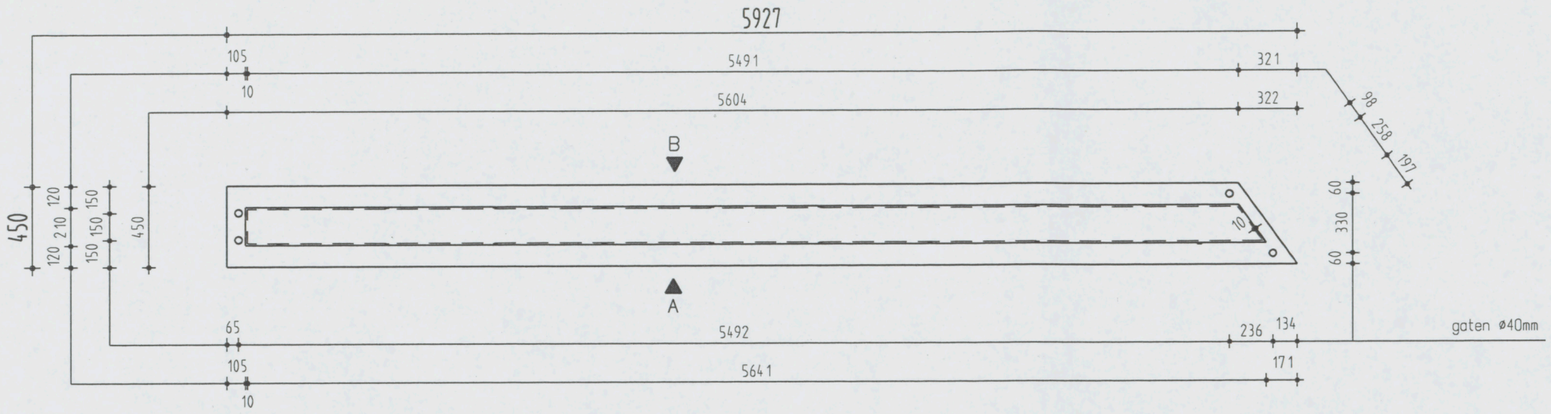

BOVENAANZICHT

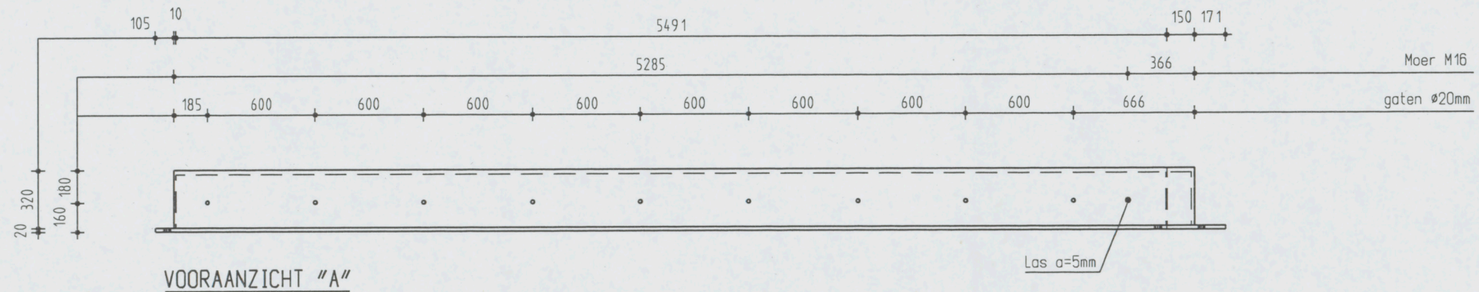

VOORAANZICHT "A"

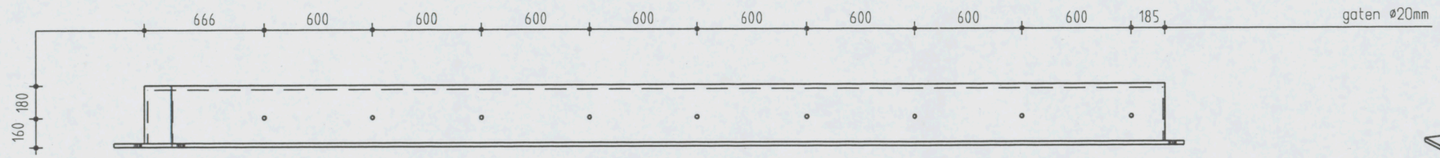

VOORAANZICHT "B"

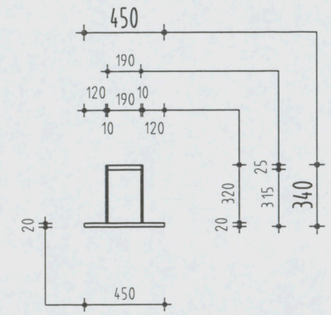

DOORSNEDE

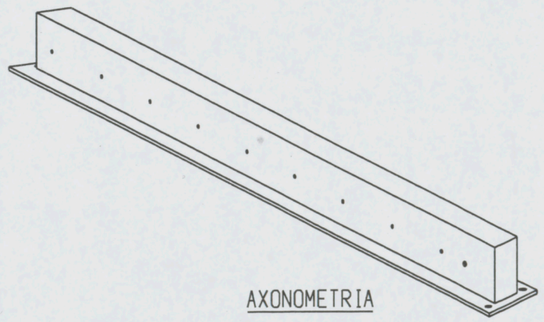

AXONOMETRIA

1x kopplaat 210x320x10mm
1x kopplaat 258x320x10mm
onderplaat 450x20mm
bovenplaat 190x25mm
2x zijplaten 320x10mm

AKKOORD VOOR PRODUKTIE	ALGEMEEN INFO	F				Werk VZA Amsterdam
Paraaf		E				Opdr.gever KBM Katwijk
Status DEFINITIEF		D				Onderdeel THQ - liggers
		C				Aantal zie VB-THQ
		B				schaal 1:30 formaat 420x297
		A	21-12-06	L.S.		Order 061756
		X	28-11-06	L.S.		Blad THQ27
		wijz	datum	get.	gec.	

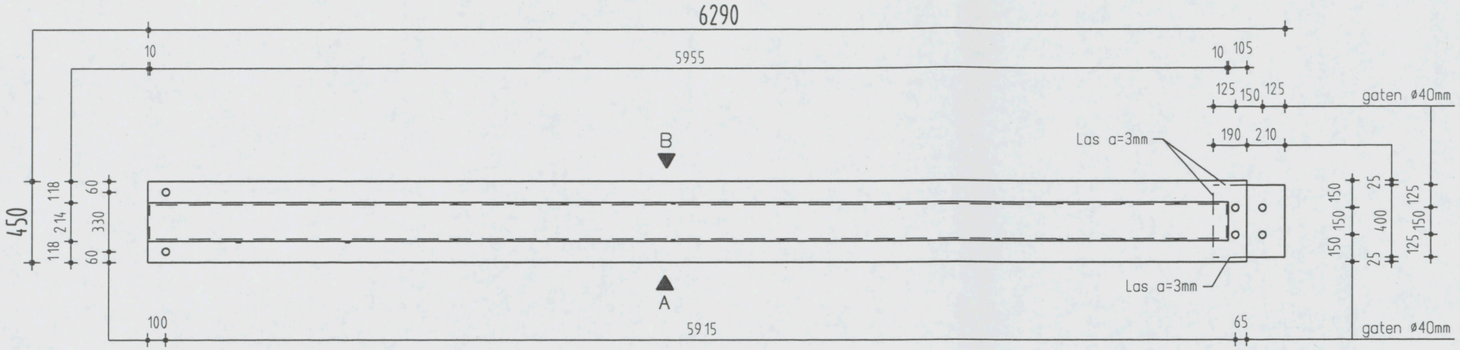

BOVENAANZICHT

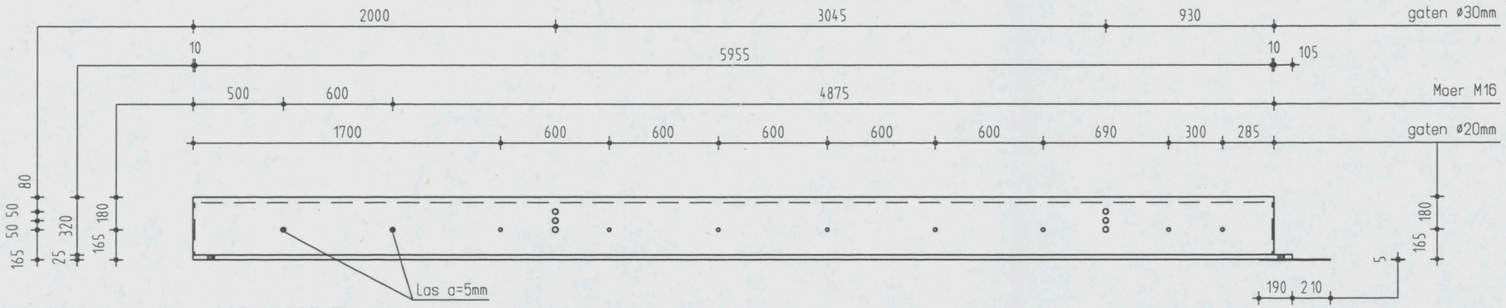

VOORAANZICHT "A"

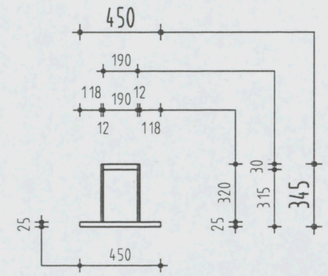

DOORSNEDE

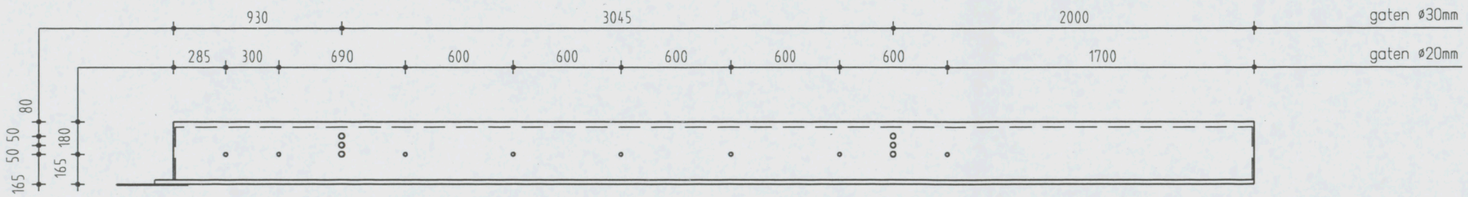

VOORAANZICHT "B"

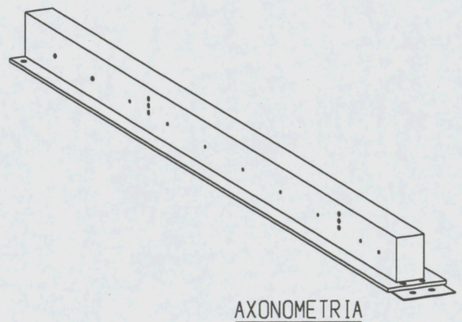

AXONOMETRIA

1x plaat 400x400x5mm
2x kopplaat 214x320x10mm
onderplaat 450x25mm
bovenplaat 190x30mm
2x zijplaten 320x12mm

AKKOORD VOOR PRODUKTIE

Paraaf

Status
DEFINITIEF

ALGEMEEN INFO

F			
E			
D			
C			
B			
A	21-12-06	L.S.	
X	28-11-06	L.S.	
wijz	datum	get.	gec.

Werk VZA Amsterdam
Opdr.gever KBM Katwijk
Onderdeel THQ - liggers
Aantal zie VB-THQ
schaal 1:30 formaat 420x297

Order 061756
Blad THQ28

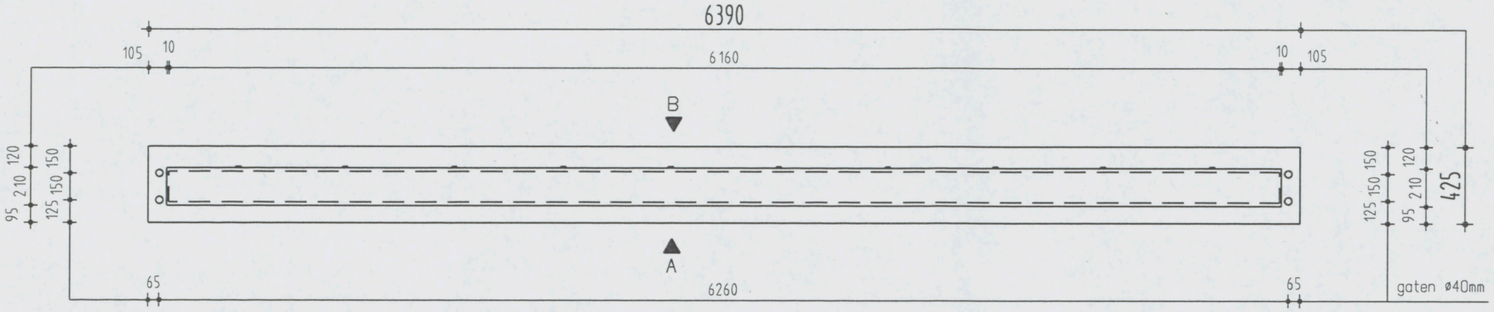

BOVENAANZICHT

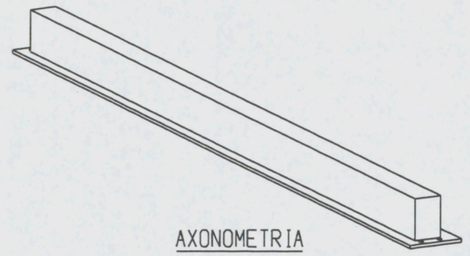

AXONOMETRIA

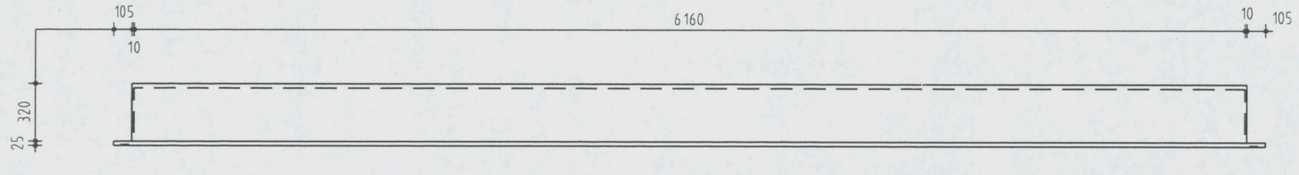

VOORAANZICHT "A"

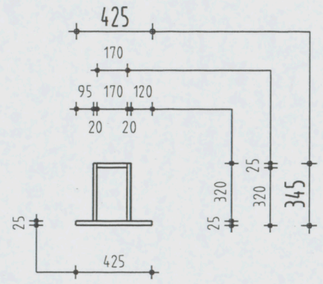

DOORSNEDE

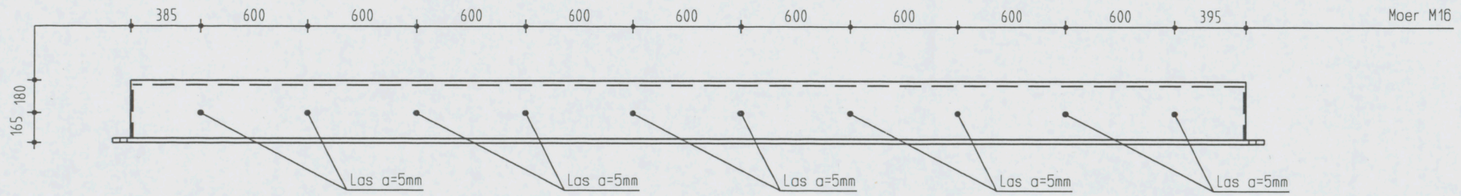

VOORAANZICHT "B"

2x kopplaat 210x320x10mm
onderplaat 425x25mm
bovenplaat 170x25mm
2x zijplaten 320x20mm

AKKOORD VOOR PRODUKTIE

Paraaf

Status

DEFINITIEF

ALGEMEEN INFO

	wijz	datum	get.	gec.
F				
E				
D				
C				
B				
A		21-12-06	L.S.	
X		28-11-06	L.S.	

Werk VZA Amsterdam
Opdr.gever KBM Katwijk
Onderdeel THQ - liggers
Aantal zie VB-THQ
schaal 1:30 formaat 420x297

Order 061756

Blad THQ29

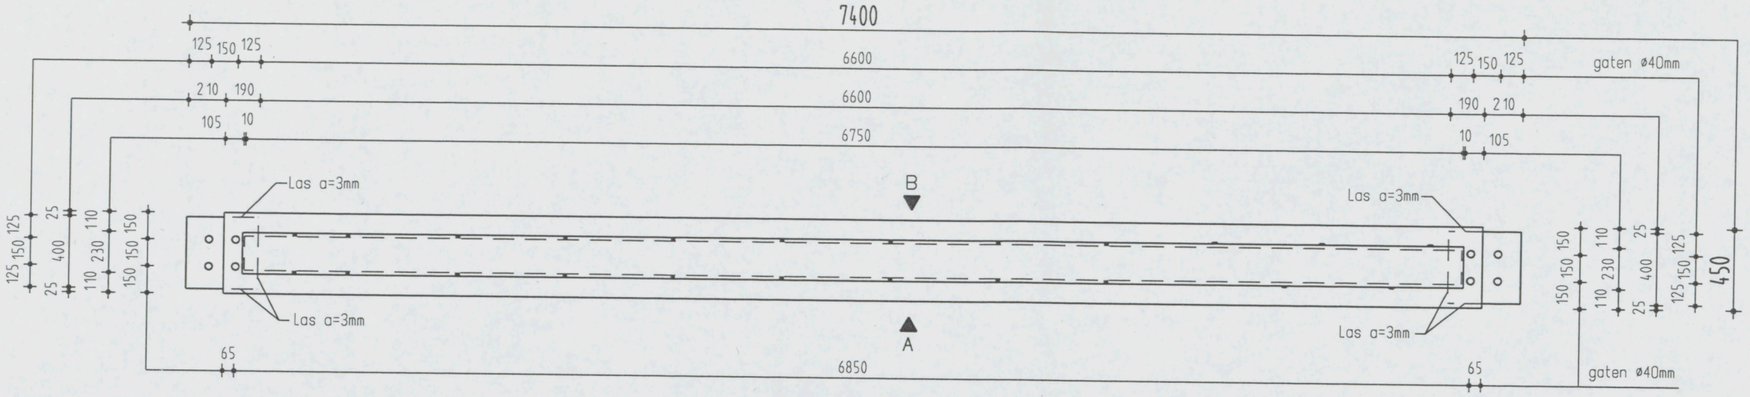

BOVENAANZICHT

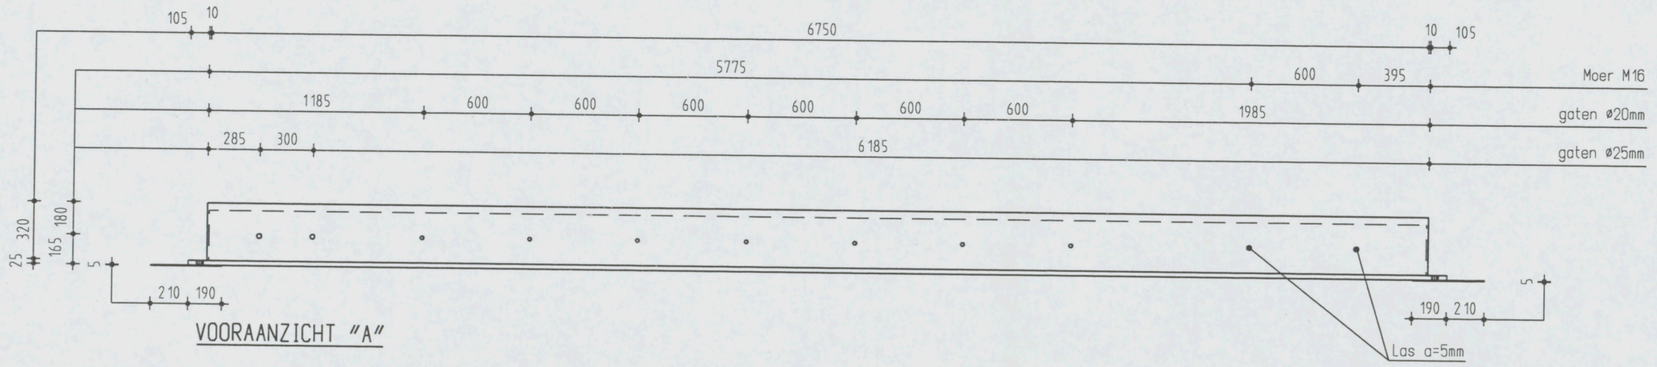

VOORAANZICHT "A"

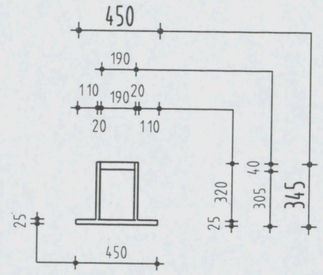

DOORSNEDE

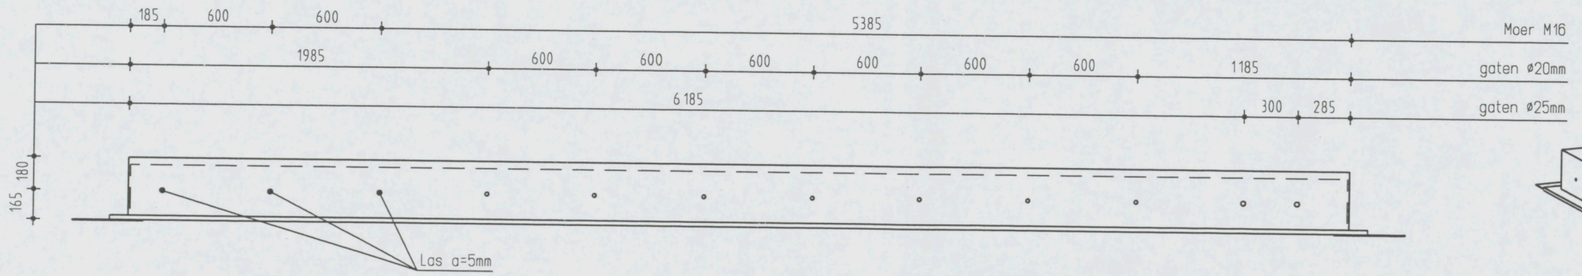

VOORAANZICHT "B"

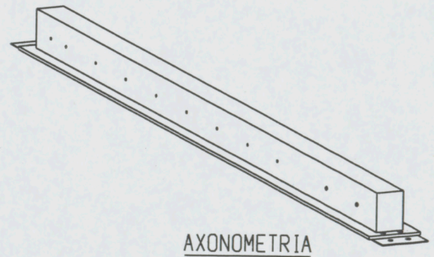

AXONOMETRIA

2x plaat 400x400x5mm
2x kopplaat 230x320x10mm
onderplaat 450x25mm
bovenplaat 190x40mm
2x zijplaten 320x20mm

AKKOORD VOOR PRODUKTIE

Paraaf

Status

DEFINITIEF

ALGEMEEN INFO

wijz	datum	get.	gec.
F			
E			
D			
C			
B			
A	21-12-06	L.S.	
X	28-11-06	L.S.	

Werk VZA Amsterdam
Opdr.gever KBM Katwijk
Onderdeel THQ - liggers
Aantal zie VB-THQ
schaal 1:30 formaat 420x297

Order 061756

Blad THQ30

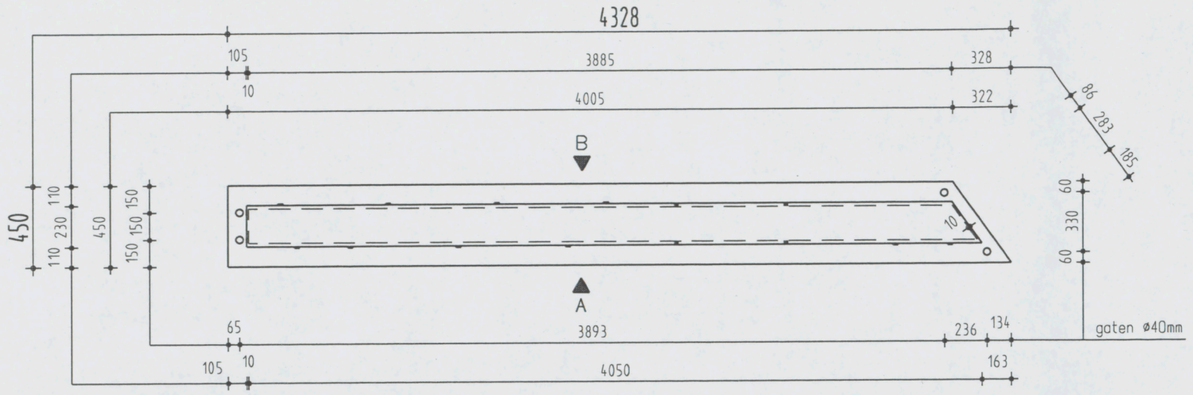

BOVENAANZICHT

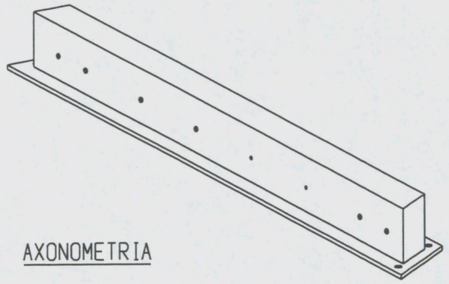

AXONOMETRIA

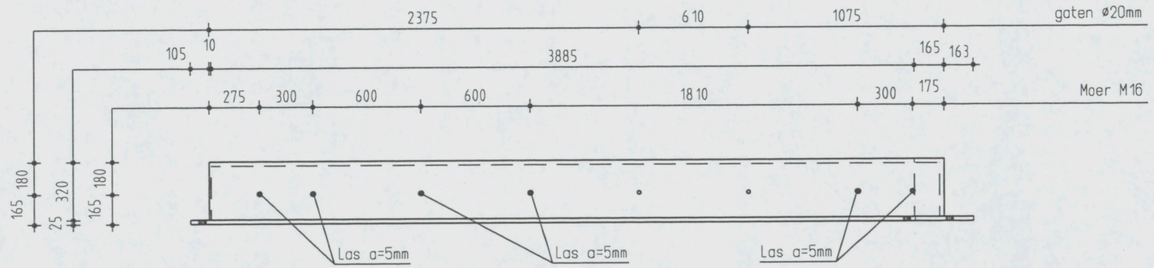

VOORAANZICHT "A"

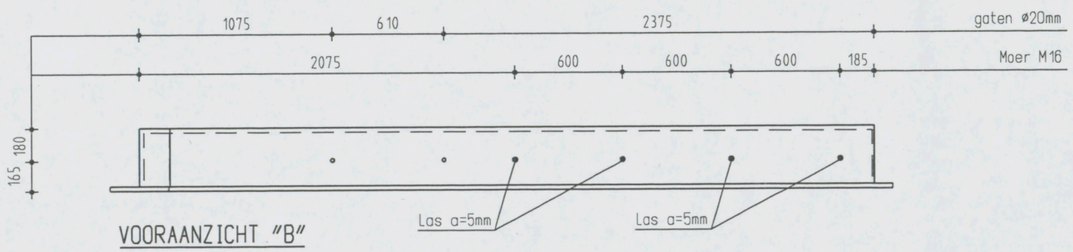

VOORAANZICHT "B"

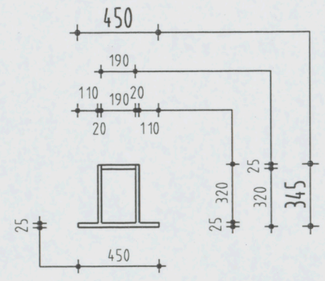

DOORSNEDE

1x kopplaat 230x320x10mm
1x kopplaat 283x320x10mm
onderplaat 450x25mm
bovenplaat 190x25mm
2x zijplaten 320x20mm

AKKOORD VOOR PRODUKTIE	ALGEMEEN INFO	F				Werk VZA Amsterdam
Paraaf		E				Opdr.gever KBM Katwijk
Status DEFINITIEF		D				Onderdeel THQ - liggers
		C				Aantal zie VB-THQ
		B				schaal 1:30 formaat 420x297
		A	21-12-06	L.S.		Order 061756
		X	28-11-06	L.S.		Blad THQ31
		wijz	datum	get.	gec.	

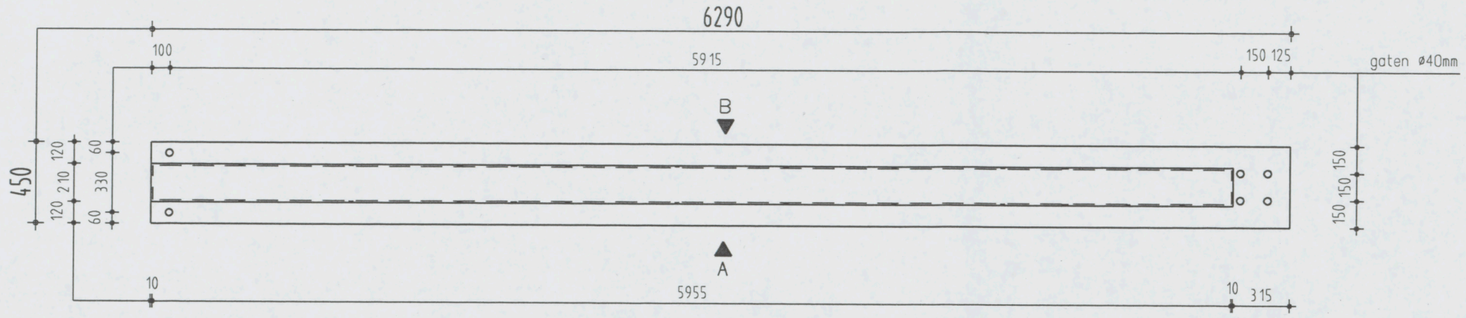

BOVENAANZICHT

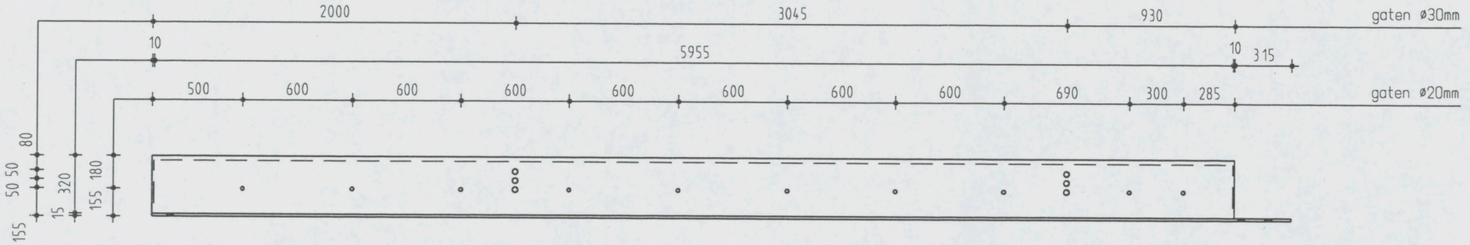

VOORAANZICHT "A"

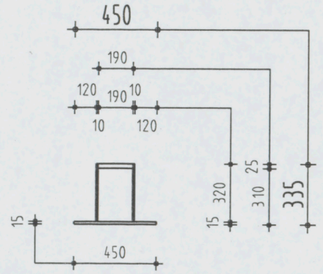

DOORSNEDE

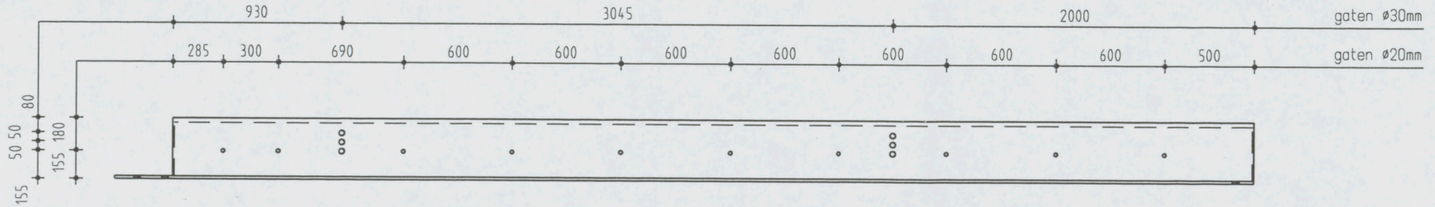

VOORAANZICHT "B"

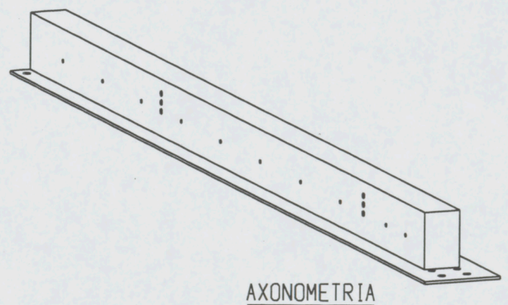

AXONOMETRIA

2x kopplaat 210x320x10mm
onderplaat 450x15mm
bovenplaat 190x25mm
2x zijplaten 320x10mm

AKKOORD VOOR PRODUKTIE	ALGEMEEN INFO	F				Werk VZA Amsterdam
Paraaf		E				Opdr.gever KBM Katwijk
Status DEFINITIEF		D				Onderdeel THQ - liggers
		C				Aantal zie VB-THQ
		B				schaal 1:30 formaat 420x297
		A	21-12-06	L.S.		Order 061756
		X	28-11-06	L.S.		Blad THQ32
		wijz	datum	get.	gec.	

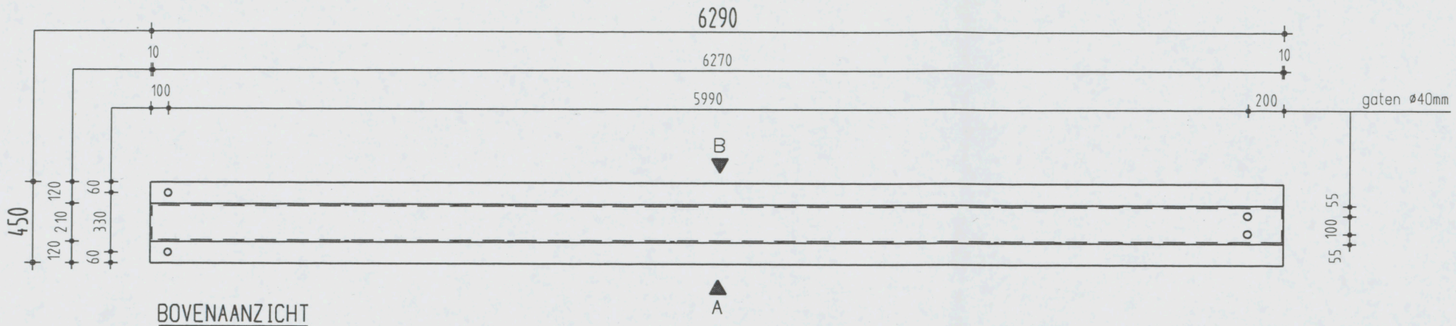

BOVENAANZICHT

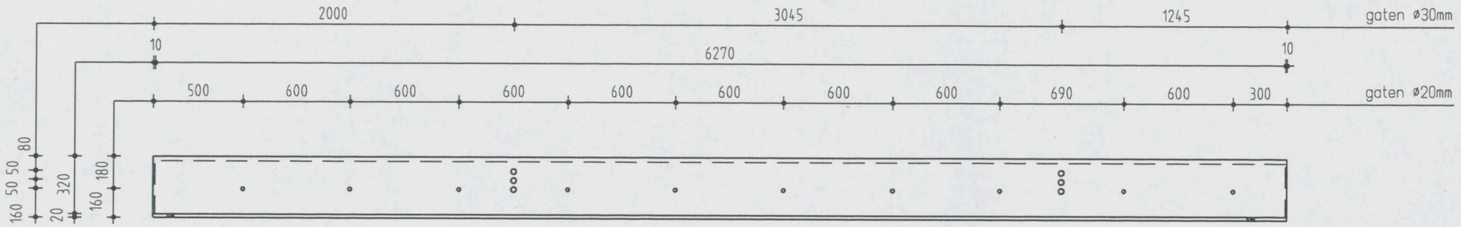

VOORAANZICHT "A"

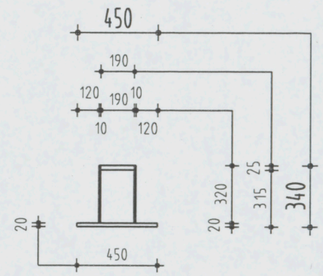

DOORSNEDE

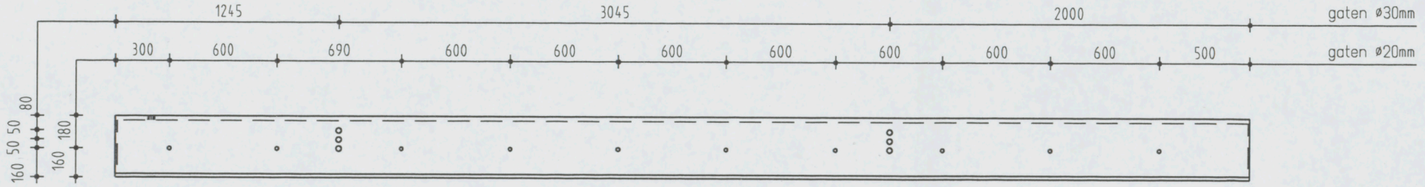

VOORAANZICHT "B"

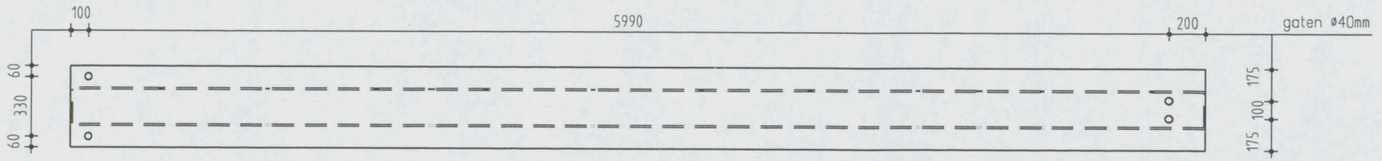

ONDERAANZICHT

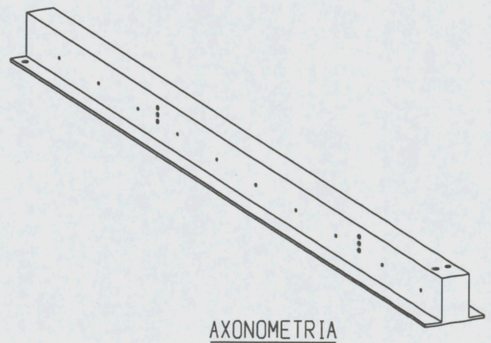

AXONOMETRIA

2x kopplaat 210x320x10mm
onderplaat 450x20mm
bovenplaat 190x25mm
2x zijplaten 320x10mm

AKKOORD VOOR PRODUKTIE	ALGEMEEN INFO	F				Werk VZA Amsterdam	Order 061756
Paraaf		E				Opdr.gever KBM Katwijk	
Status DEFINITIEF		D				Onderdeel THQ - liggers	Blad THQ33
		C				Aantal zie VB-THQ	
		B				schaal 1:30 formaat 420x297	
		A	21-12-06	L.S.			
		X	28-11-06	L.S.			
		wijz	datum	get.	gec.		

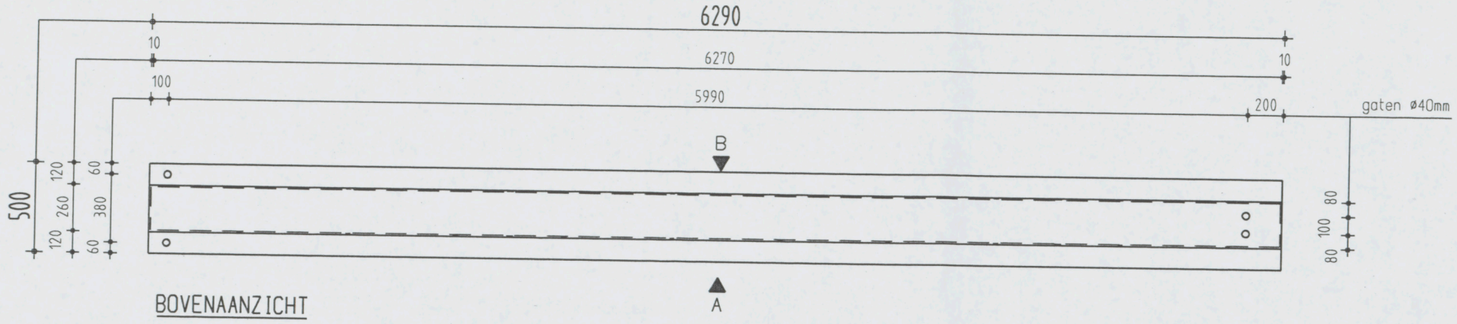

BOVENAANZICHT

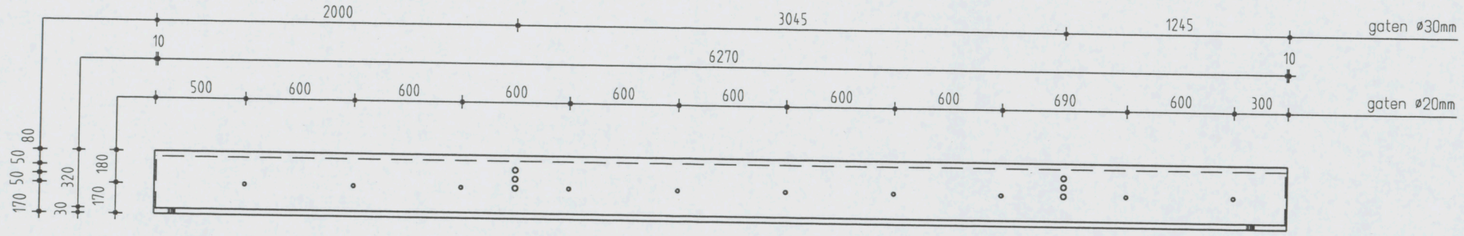

VOORAANZICHT "A"

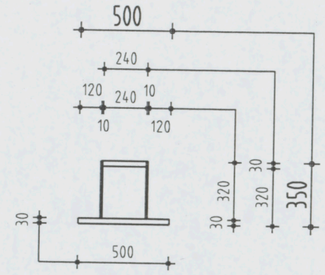

DOORSNEDE

VOORAANZICHT "B"

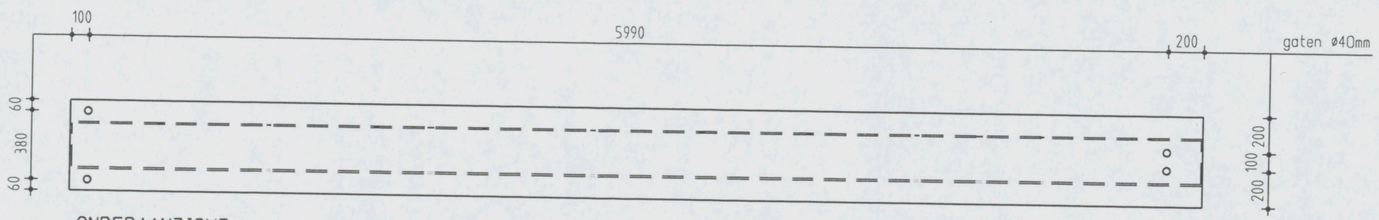

ONDERAANZICHT

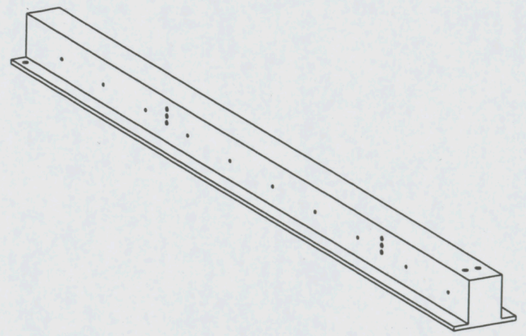

AXONOMETRIA

2x kopplaat 260x320x10mm
onderplaat 500x30mm
bovenplaat 240x30mm
2x zijplaten 320x10mm

AKKOORD VOOR PRODUKTIE

Paraaf

Status

DEFINITIEF

ALGEMEEN INFO

wijz	datum	get.	gec.
F			
E			
D			
C			
B			
A	21-12-06	L.S.	
X	28-11-06	L.S.	

Werk VZA Amsterdam
Opdr.gever KBM Katwijk
Onderdeel THQ - liggers
Aantal zie VB-THQ
schaal 1:30 formaat 420x297

Order 061756
Blad THQ34

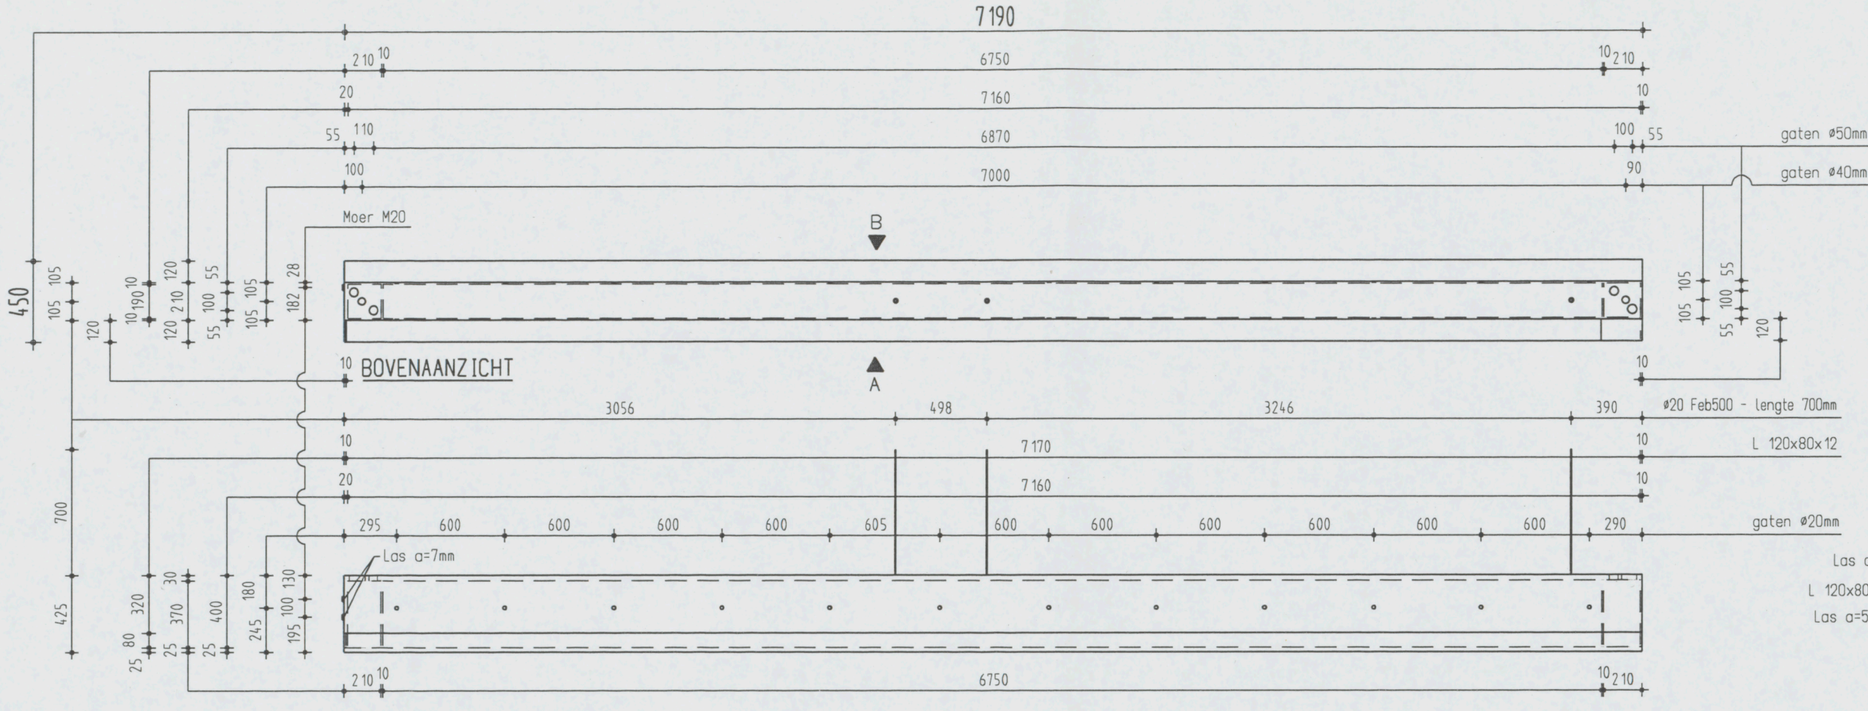

L 120x80x12 - lengte 7170mm
2x plaat 190x370x10mm
2x kopplaat 120x80x10mm
1x kopplaat 210x400x10mm
1x kopplaat 210x400x20mm
onderplaat 450x25mm
bovenplaat 190x30mm
2x zijplaten 400x10mm

AKKOORD VOOR PRODUKTIE

Paraaf

Status
DEFINITIEF

ALGEMEEN INFO

	wijz	datum	get.	gec.
F				
E				
D				
C				
B				
A	21-12-06		L.S.	
X	28-11-06		L.S.	

Werk VZA Amsterdam
Opdr.gever KBM Katwijk
Onderdeel THQ - liggers
Aantal zie VB-THQ
schaal 1:30 formaat 420x297

Order 061756
Blad THQ35

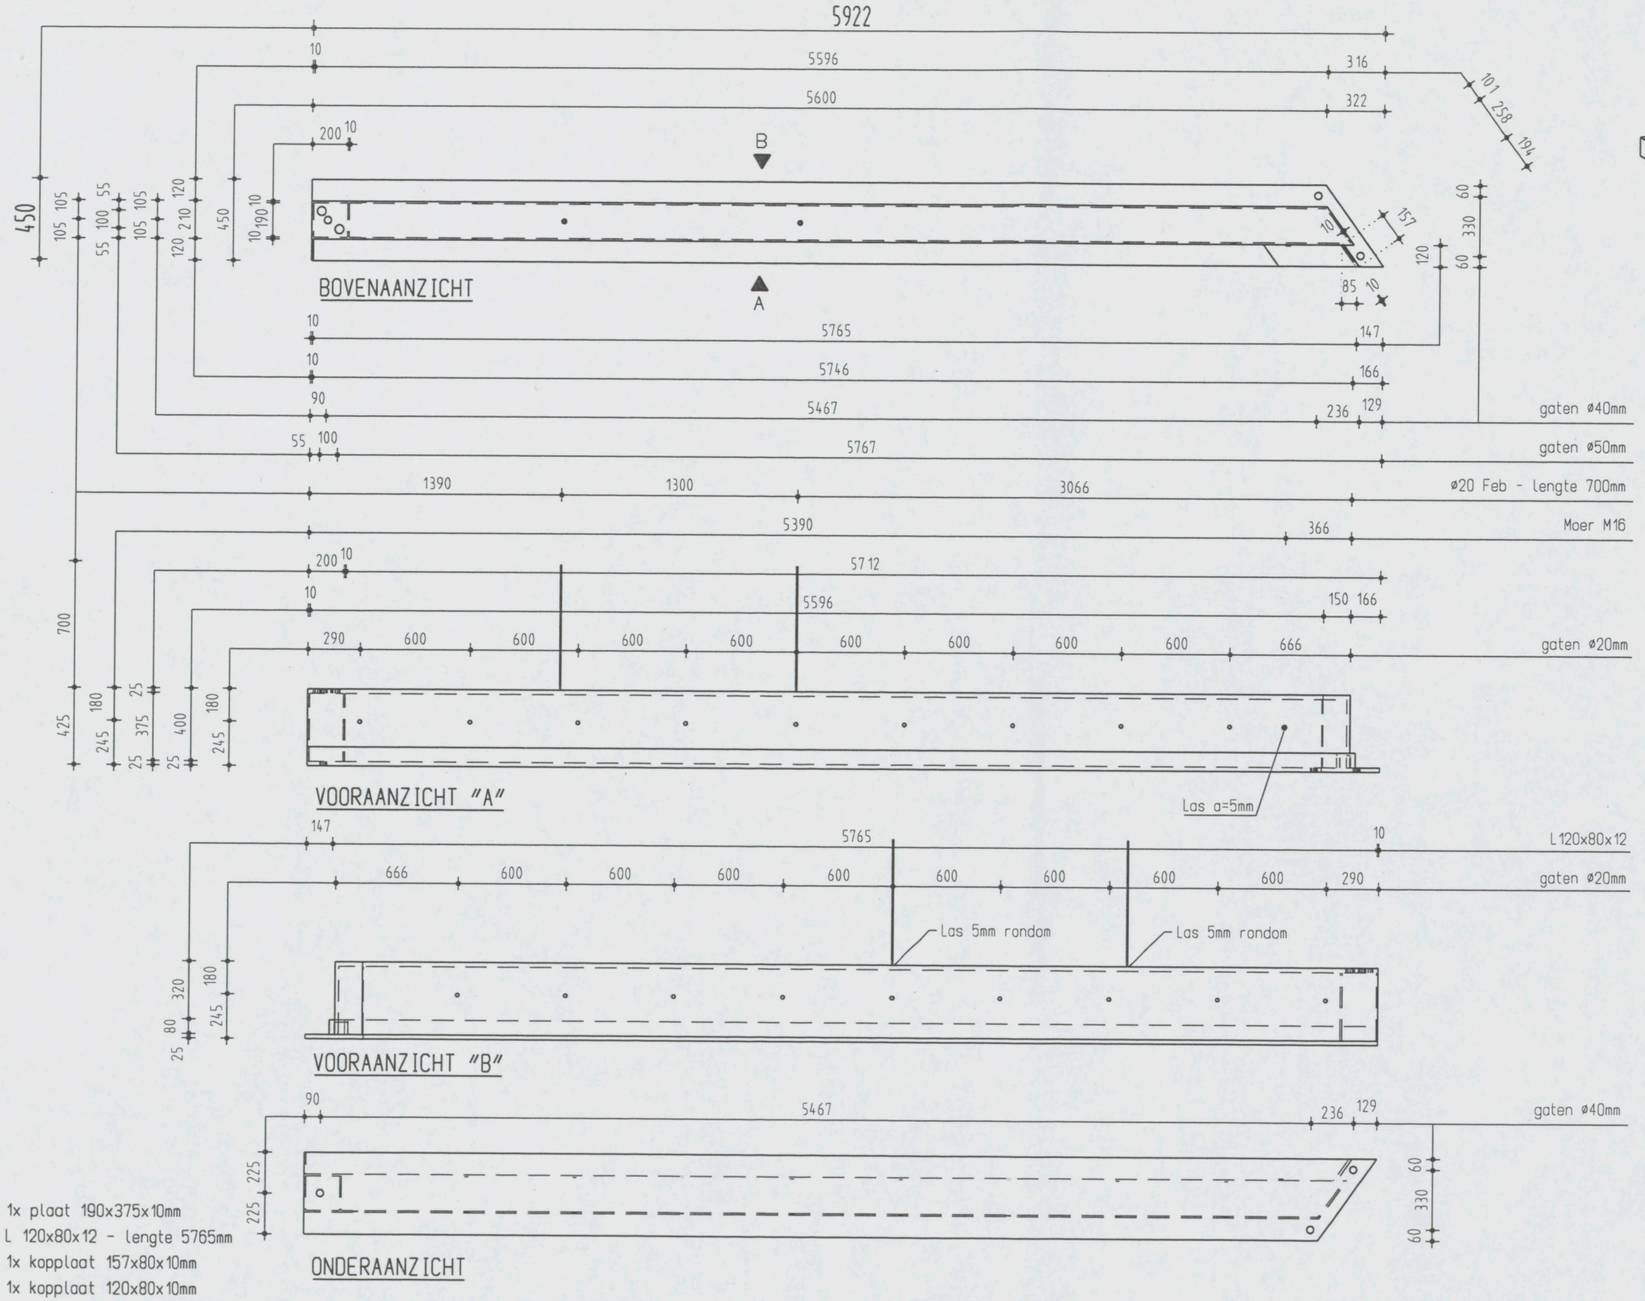

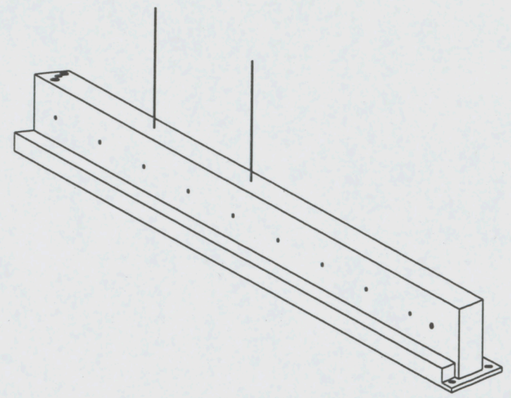

AXONOMETRIA

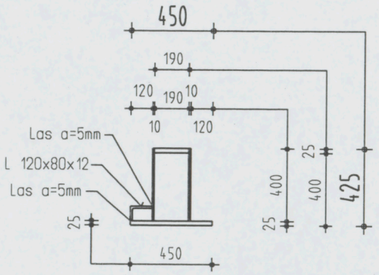

DOORSNEDE

1x plaat 190x375x10mm
L 120x80x12 - lengte 5765mm
1x kopplaat 157x80x10mm
1x kopplaat 120x80x10mm
2x kopplaat 210x400x10mm
onderplaat 450x25mm
bovenplaat 190x25mm
2x zijplaten 400x10mm

AKKOORD VOOR PRODUKTIE

Paraaf

Status

DEFINITIEF

ALGEMEEN INFO

wijz	datum	get.	gec.
F			
E			
D			
C			
B			
A	21-12-06	L.S.	
X	28-11-06	L.S.	

Werk VZA Amsterdam

Opdr.gever KBM Katwijk

Onderdeel THQ - liggers

Aantal zie VB-THQ

schaal 1:30 formaat 420x297

Order 061756

Blad THQ36

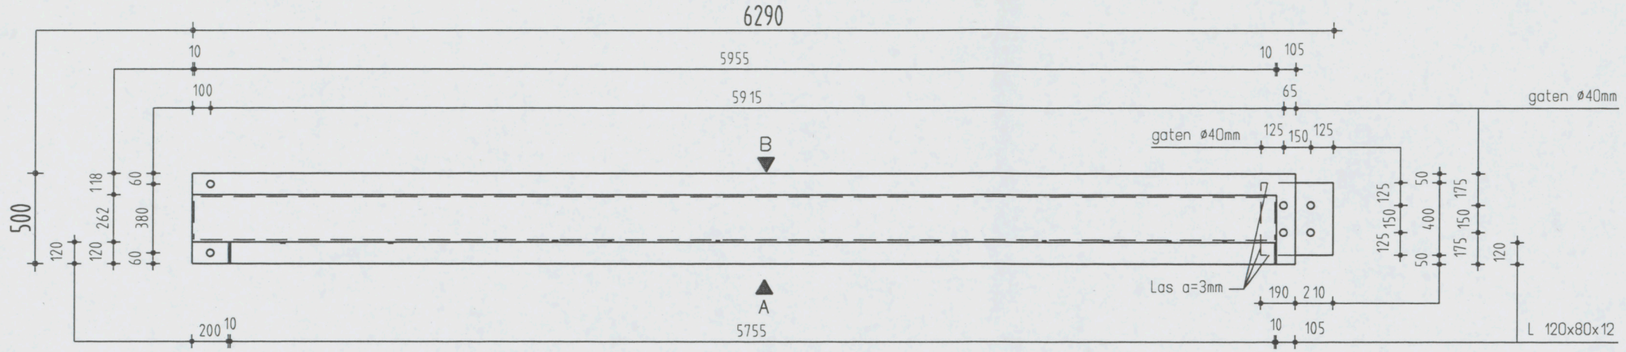

BOVENAANZICHT

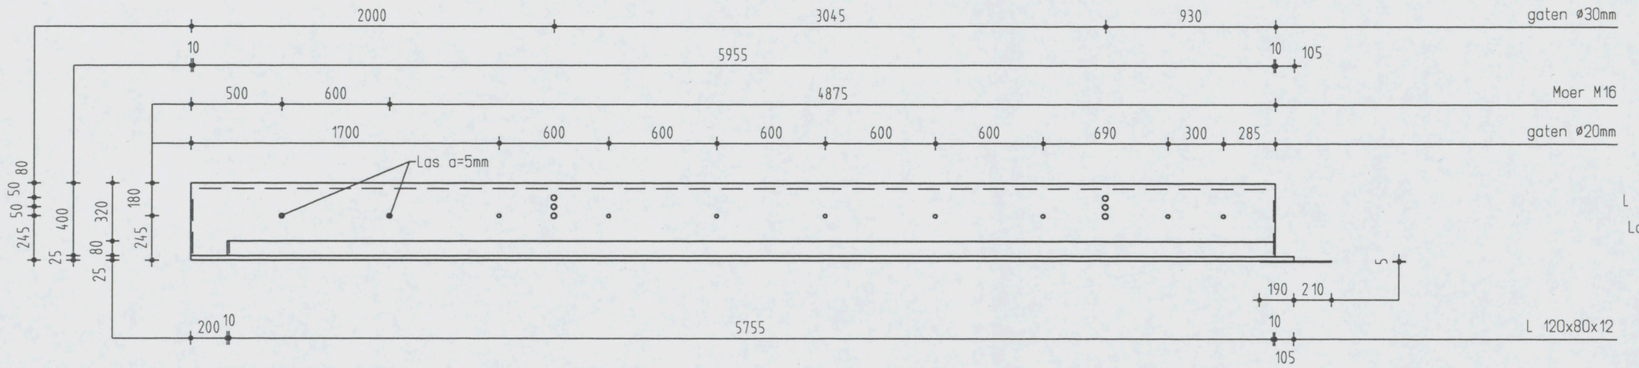

VOORAANZICHT "A"

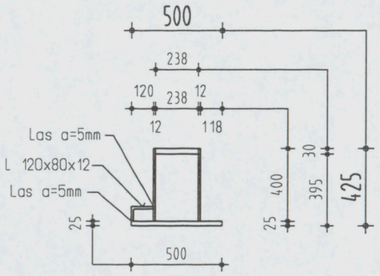

DOORSNEDE

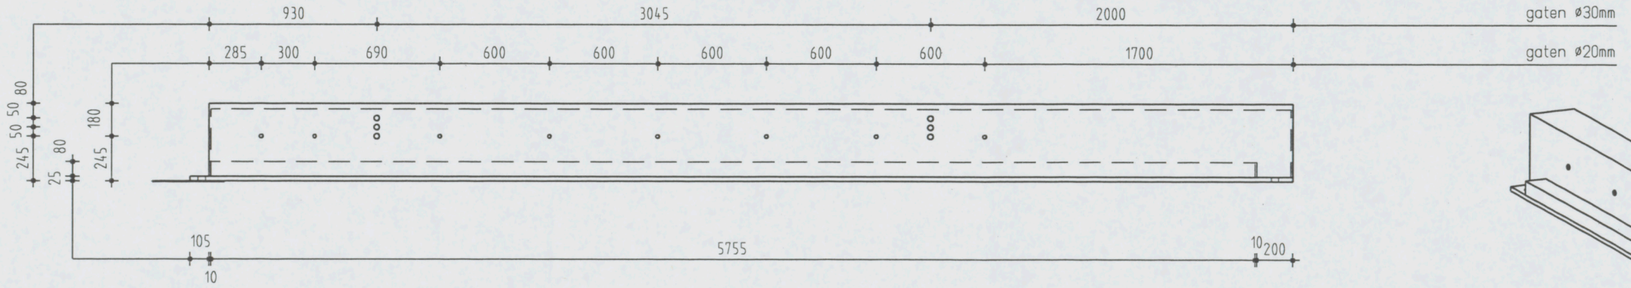

VOORAANZICHT "B"

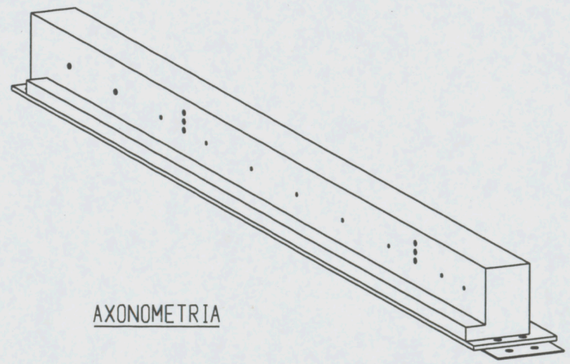

AXONOMETRIA

1x plaat 400x400x5mm
L 120x80x12 - lengte 5755mm
2x kopplaat 120x80x10mm
2x kopplaat 262x400x10mm
onderplaat 500x25mm
bovenplaat 238x30mm
2x zijplaten 400x12mm

AKKOORD VOOR PRODUKTIE

Paraaf

Status

DEFINITIEF

ALGEMEEN INFO

wijz	datum	get.	gec.
F			
E			
D			
C			
B			
A	21-12-06	L.S.	
X	28-11-06	L.S.	

Werk VZA Amsterdam
Opdr.gever KBM Katwijk
Onderdeel THQ - liggers
Aantal zie VB-THQ
schaal 1:30 formaat 420x297

Order 061756
Blad THQ37

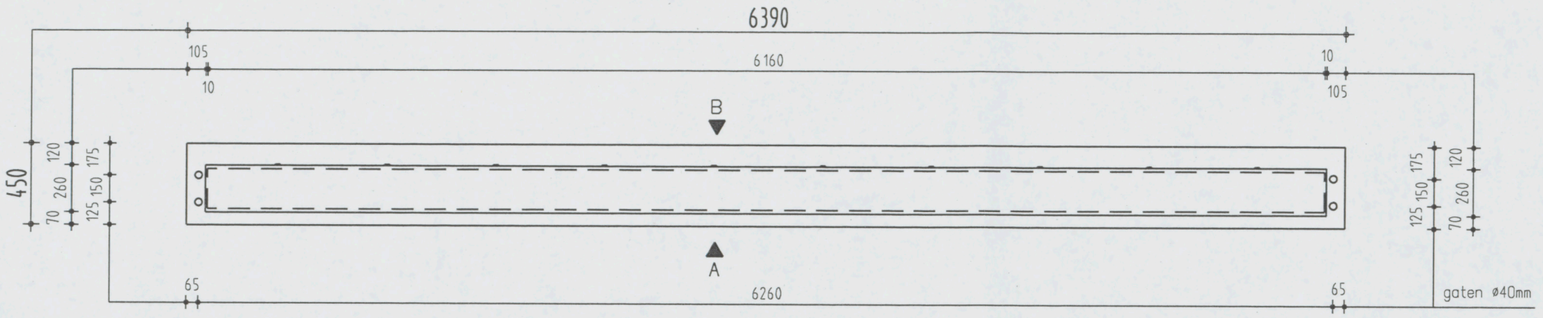

BOVENAANZICHT

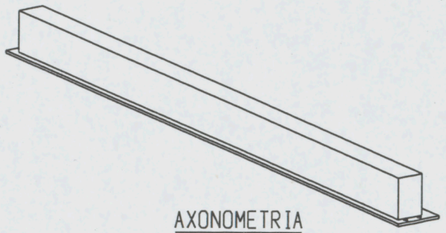

AXONOMETRIA

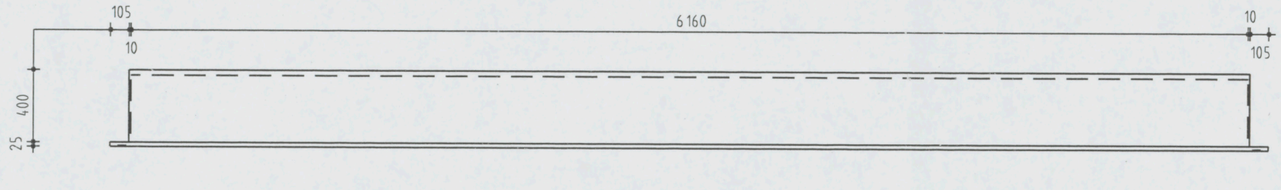

VOORAANZICHT "A"

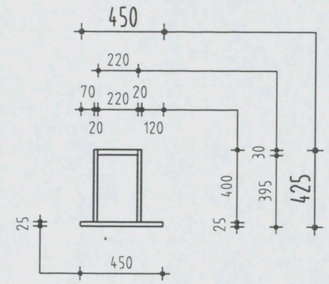

DOORSNEDE

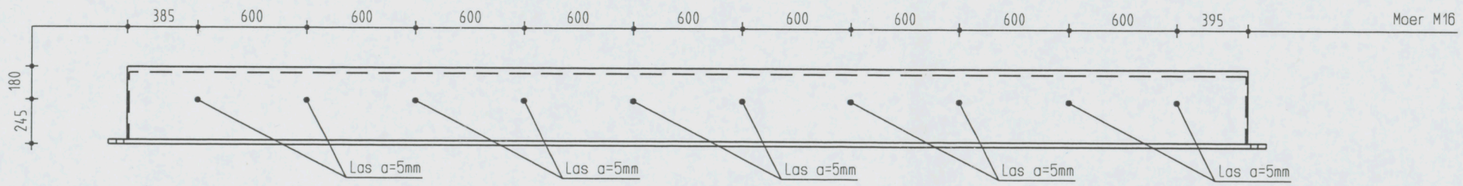

VOORAANZICHT "B"

2x kopplaat 260x400x10mm
onderplaat 450x25mm
bovenplaat 220x30mm
2x zijplaten 400x20mm

AKKOORD VOOR PRODUKTIE	ALGEMEEN INFO	F			Werk VZA Amsterdam
Paraaf		E			Opdr.gever KBM Katwijk
Status DEFINITIEF		D			Onderdeel THQ - liggers
		C			Aantal zie VB-THQ
		B			schaal 1:30 formaat 420x297
		A	21-12-06	L.S.	Order 061756
		☒	28-11-06	L.S.	Blad THQ38
		wijz	datum	get.	gec.

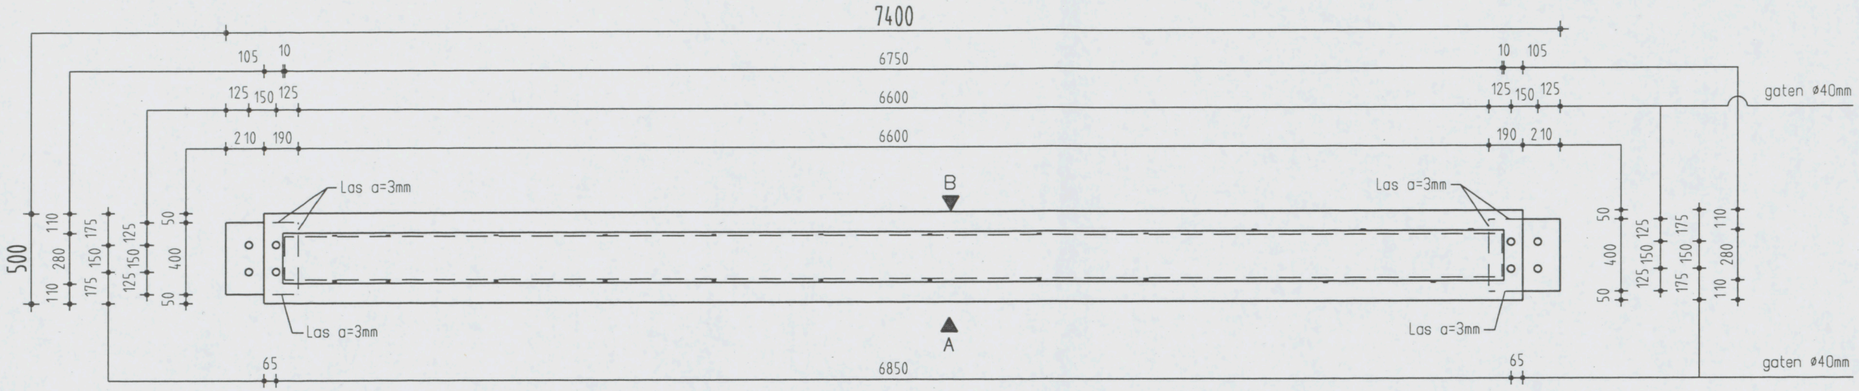

BOVENAANZICHT

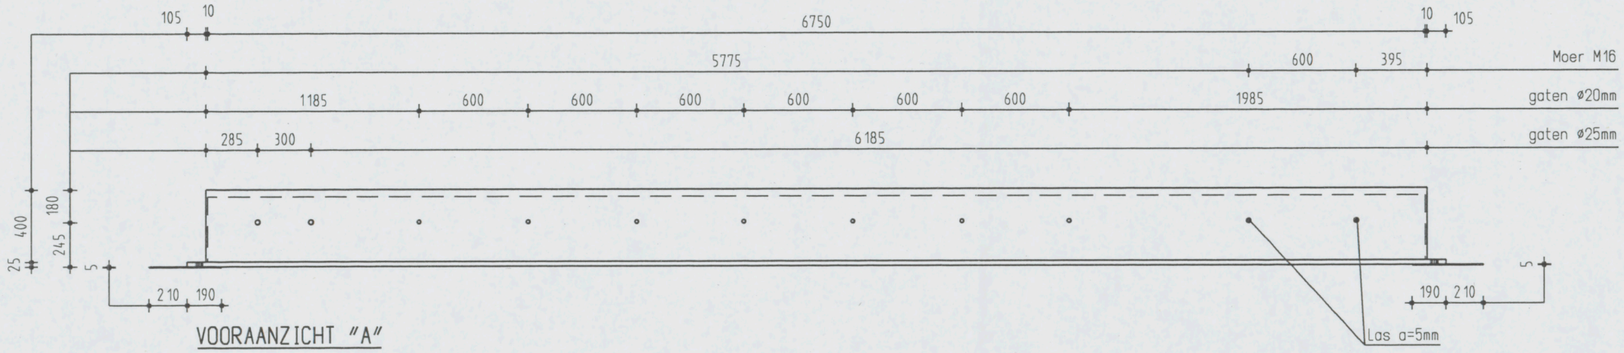

VOORAANZICHT "A"

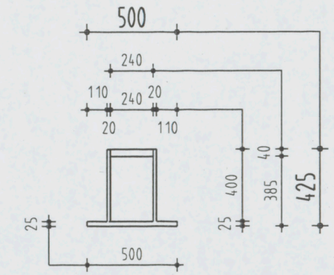

DOORSNEDE

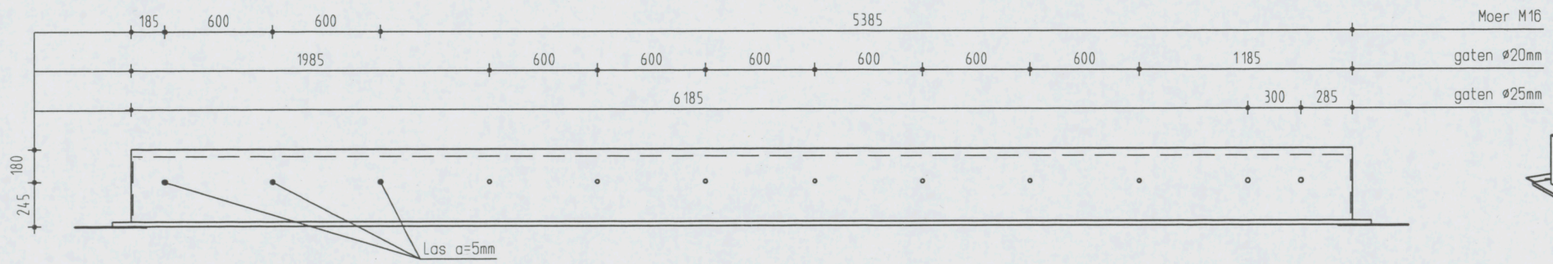

VOORAANZICHT "B"

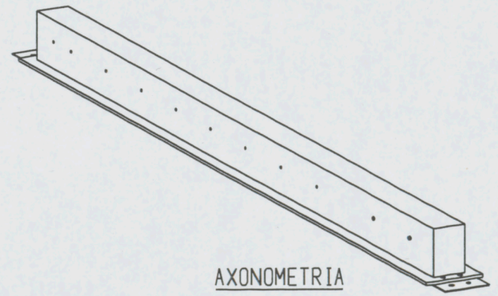

AXONOMETRIA

2x plaat 400x400x5mm
2x kopplaat 280x400x10mm
onderplaat 500x25mm
bovenplaat 240x40mm
2x zijplaten 400x20mm

AKKOORD VOOR PRODUKTIE	ALGEMEEN INFO	F				Werk VZA Amsterdam
Paraaf		E				Opdr.gever KBM Katwijk
Status DEFINITIEF		D				Onderdeel THQ - liggers
		C				Aantal zie VB-THQ
		B				schaal 1:30 formaat 420x297
		A	21-12-06	L.S.		Order 061756
		X	28-11-06	L.S.		Blad THQ39
		wijz	datum	get.	gec.	

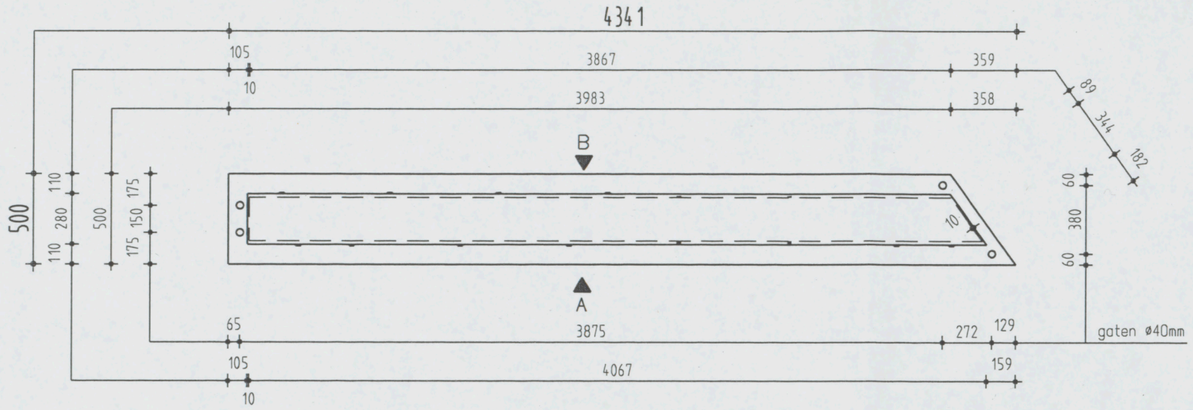

BOVENAANZICHT

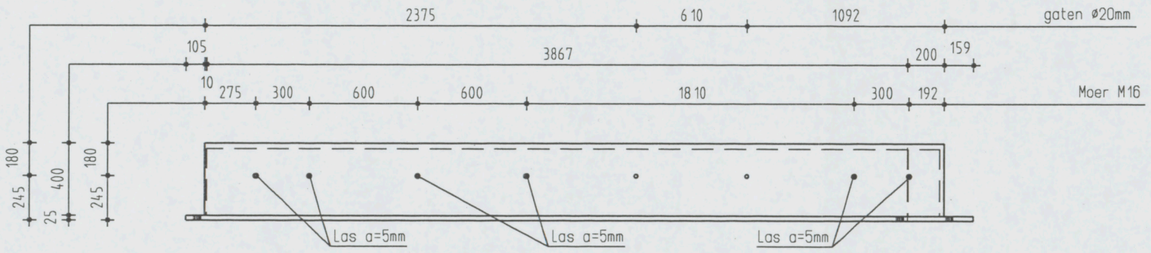

VOORAANZICHT "A"

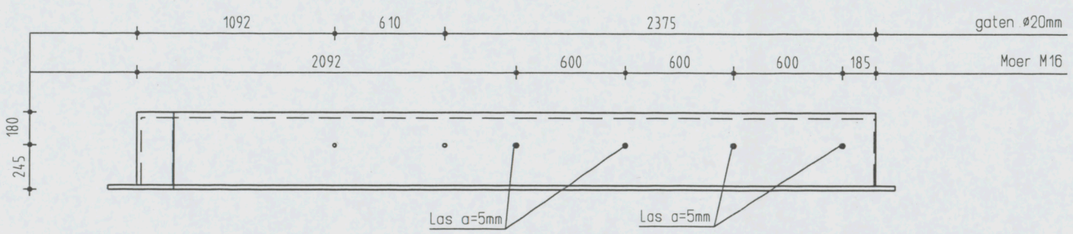

VOORAANZICHT "B"

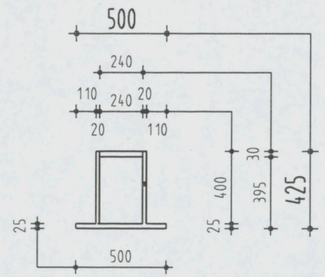

DOORSNEDE

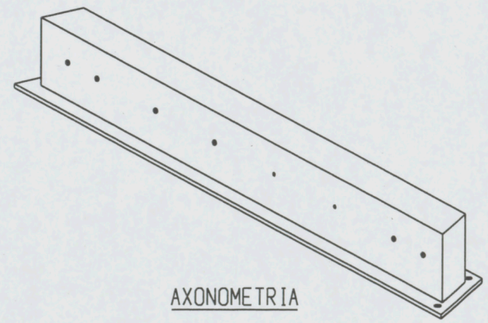

AXONOMETRIA

1x kopplaat 280x400x10mm
1x kopplaat 344x400x10mm
onderplaat 500x25mm
bovenplaat 240x30mm
2x zijplaten 400x20mm

AKKOORD VOOR PRODUKTIE

Paraaf

Status

DEFINITIEF

ALGEMEEN INFO

wijz	datum	get.	gec.
F			
E			
D			
C			
B			
A	21-12-06	L.S.	
X	28-11-06	L.S.	

Werk VZA Amsterdam

Opdr.gever KBM Katwijk

Onderdeel THQ - liggers

Aantal zie VB-THQ

schaal 1:30 formaat 420x297

Order 061756

Blad THQ40

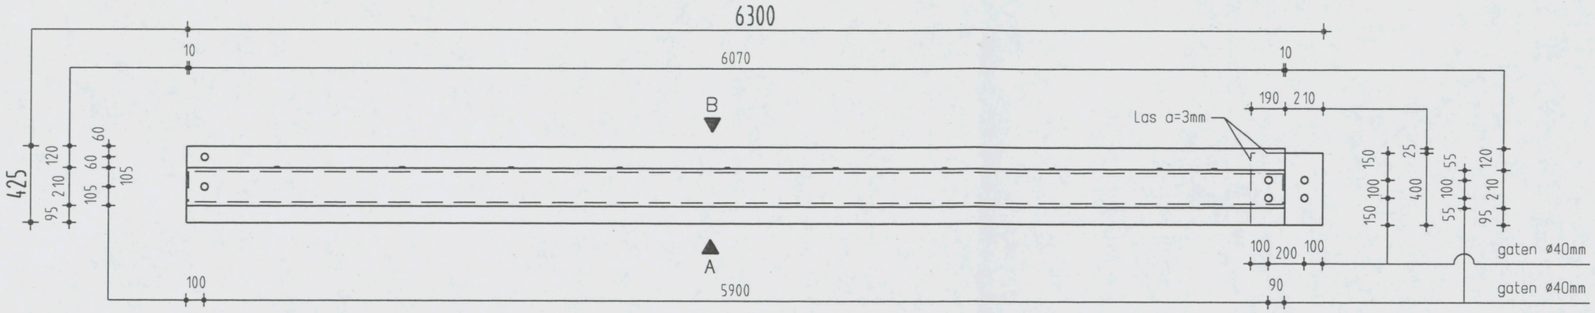

BOVENAANZICHT

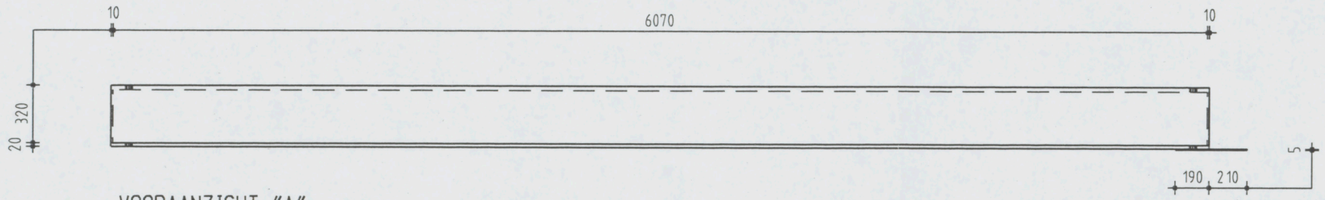

VOORAANZICHT "A"

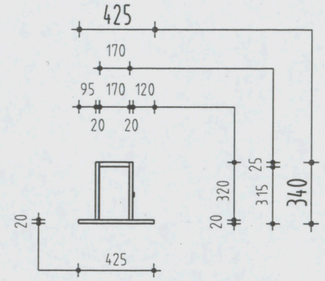

DOORSNEDE

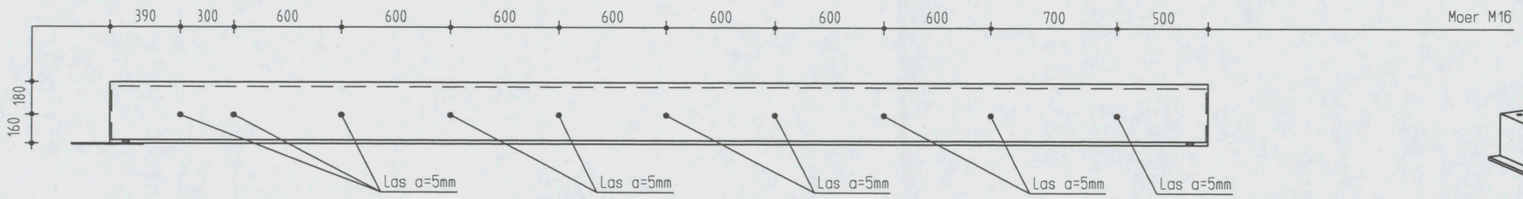

VOORAANZICHT "B"

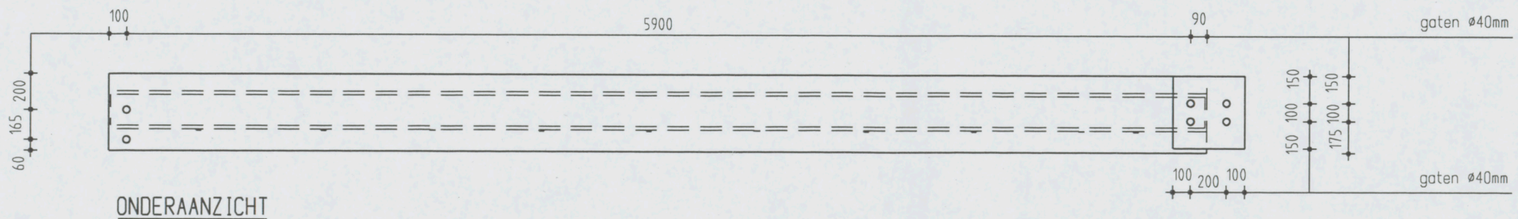

ONDERAANZICHT

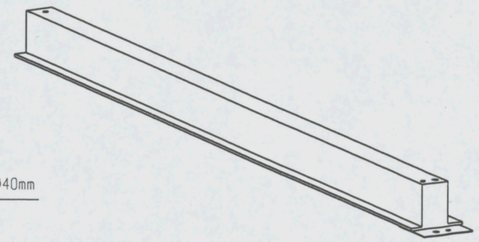

AXONOMETRIA

1x plaat 400x400x5mm
2x kopplaat 210x320x10mm
onderplaat 425x20mm
bovenplaat 170x25mm
2x zijplaten 320x20mm

AKKOORD VOOR PRODUKTIE

Paraaf

Status
DEFINITIEF

ALGEMEEN INFO

wijz	datum	get.	gec.
F			
E			
D			
C			
B			
A	21-12-06	L.S.	
X	28-11-06	L.S.	

Werk VZA Amsterdam
Opdr.gever KBM Katwijk
Onderdeel THQ - liggers
Aantal zie VB-THQ
schaal 1:30 formaat 420x297

Order 061756
Blad THQ41

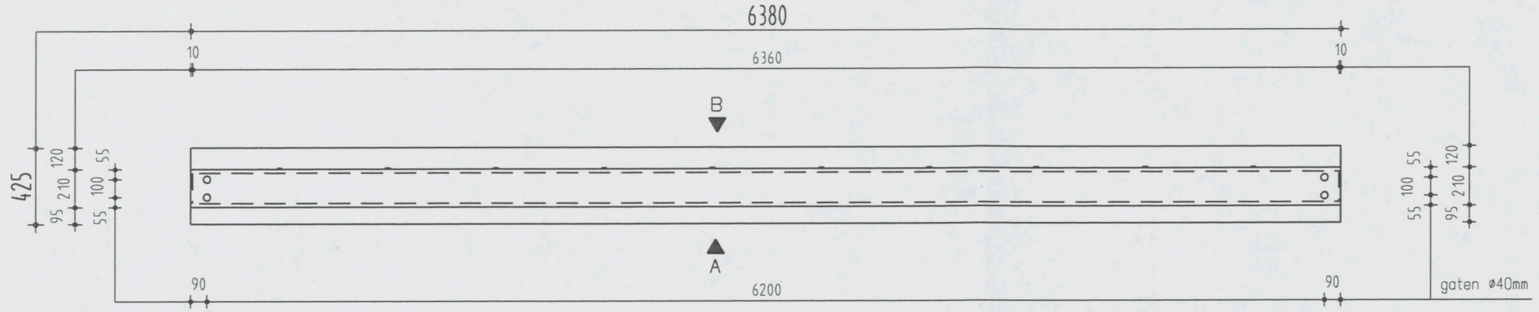

BOVENAANZICHT

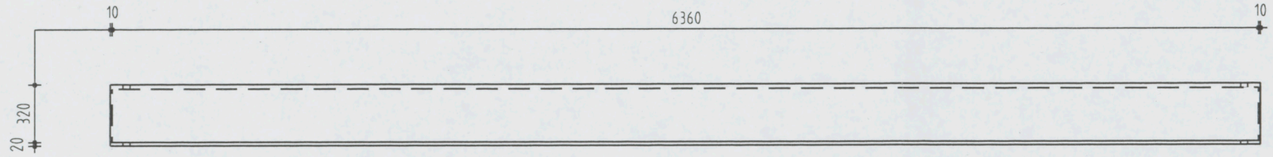

VOORAANZICHT "A"

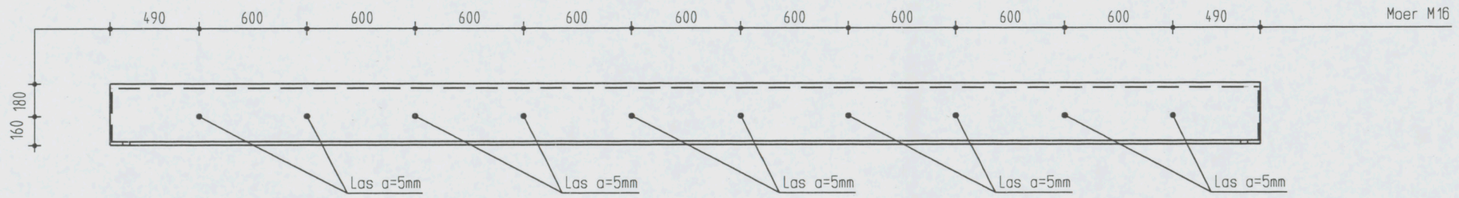

VOORAANZICHT "B"

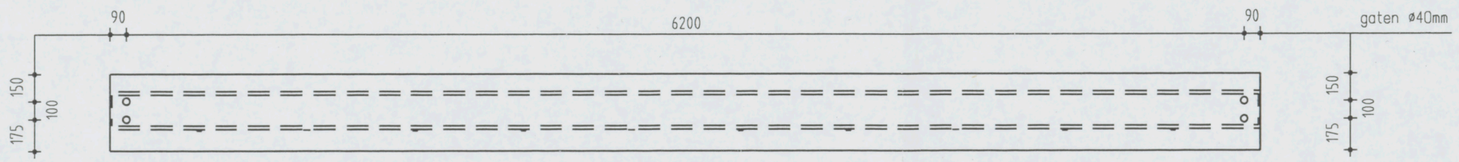

ONDERAANZICHT

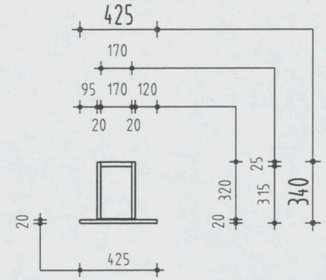

DOORSNEDE

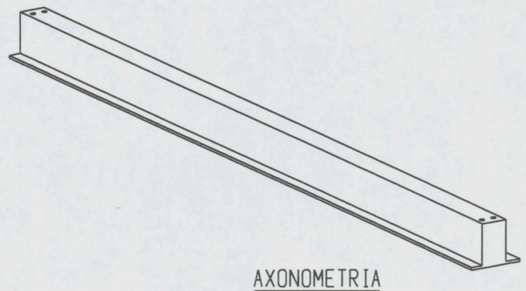

AXONOMETRIA

2x kopplaat 210x320x10mm
onderplaat 425x20mm
bovenplaat 170x25mm
2x zijplaten 320x20mm

AKKOORD VOOR PRODUKTIE	ALGEMEEN INFO	F				Werk VZA Amsterdam
Paraaf		E				Opdr.gever KBM Katwijk
Status DEFINITIEF		D				Onderdeel THQ - liggers
		C				Aantal zie VB-THQ
		B				schaal 1:30 formaat 420x297
		A	21-12-06	L.S.		Order 061756
		X	28-11-06	L.S.		Blad THQ42
		wijz	datum	get.	gec.	

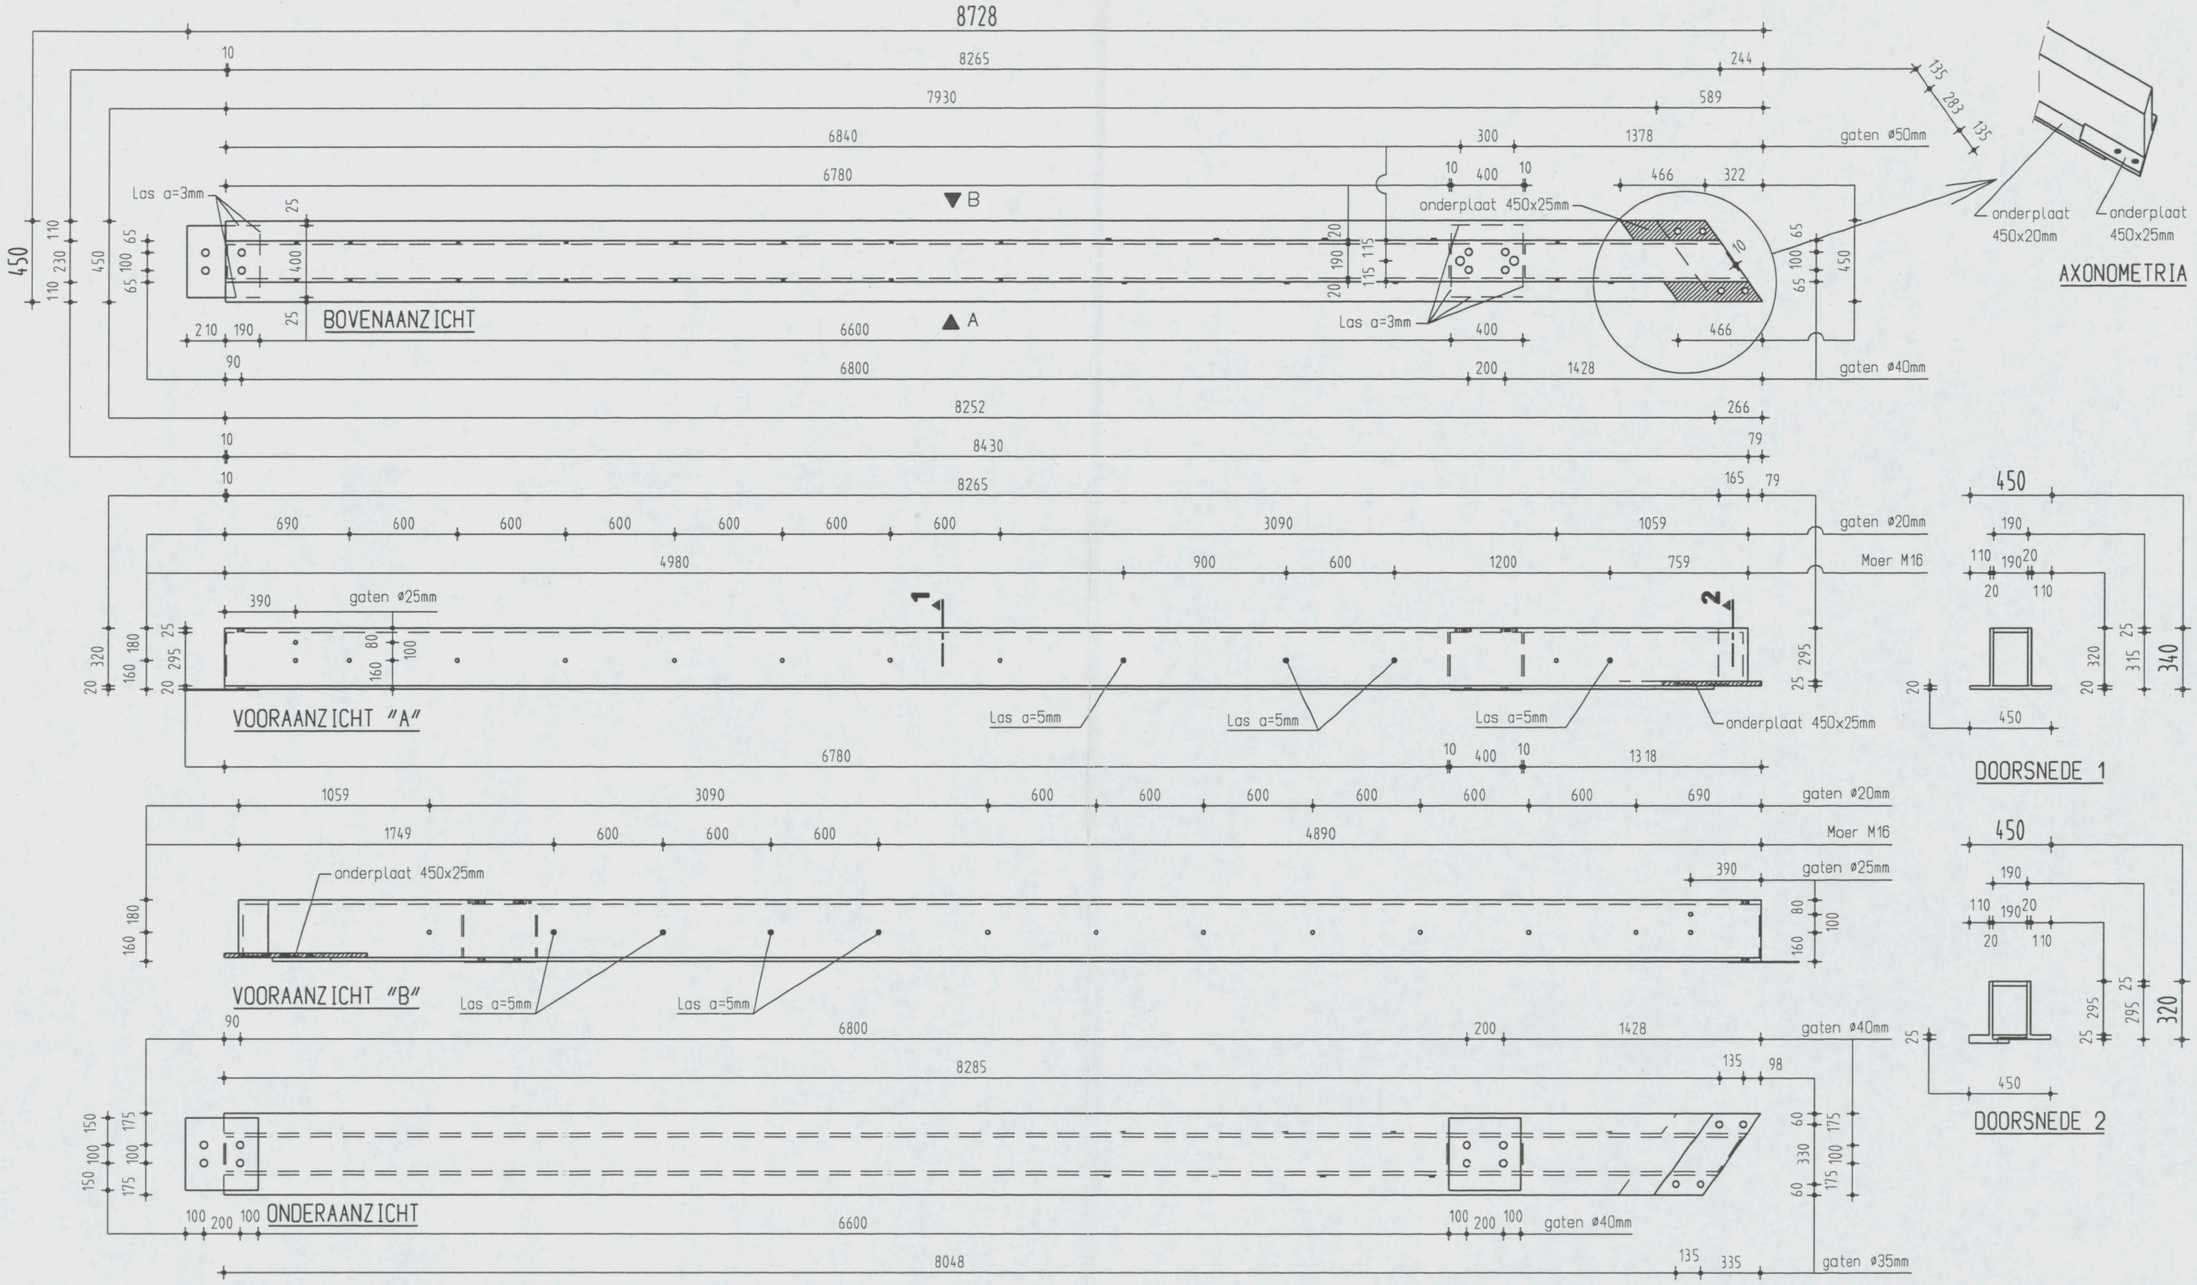

onderplaat 450x20mm 2x plaat 400x400x5mm
onderplaat 450x25mm 2x plaat 190x295x10mm
bovenplaat 190x25mm 1x kopplaat 283x295x10mm
2x zijplaten 320x20mm 1x kopplaat 230x320x10mm

AKKOORD VOOR PRODUKTIE

Paraaf

Status
DEFINITIEF

ALGEMEEN INFO

F			
E			
D			
C			
B			
A	21-12-06	L.S.	
X	28-11-06	L.S.	
wijz	datum	get.	gec.

Werk VZA Amsterdam
Opdr.gever KBM Katwijk
Onderdeel THQ - liggers
Aantal zie VB-THQ
schaal 1:30 formaat 420x297

Order 061756
Blad THQ43