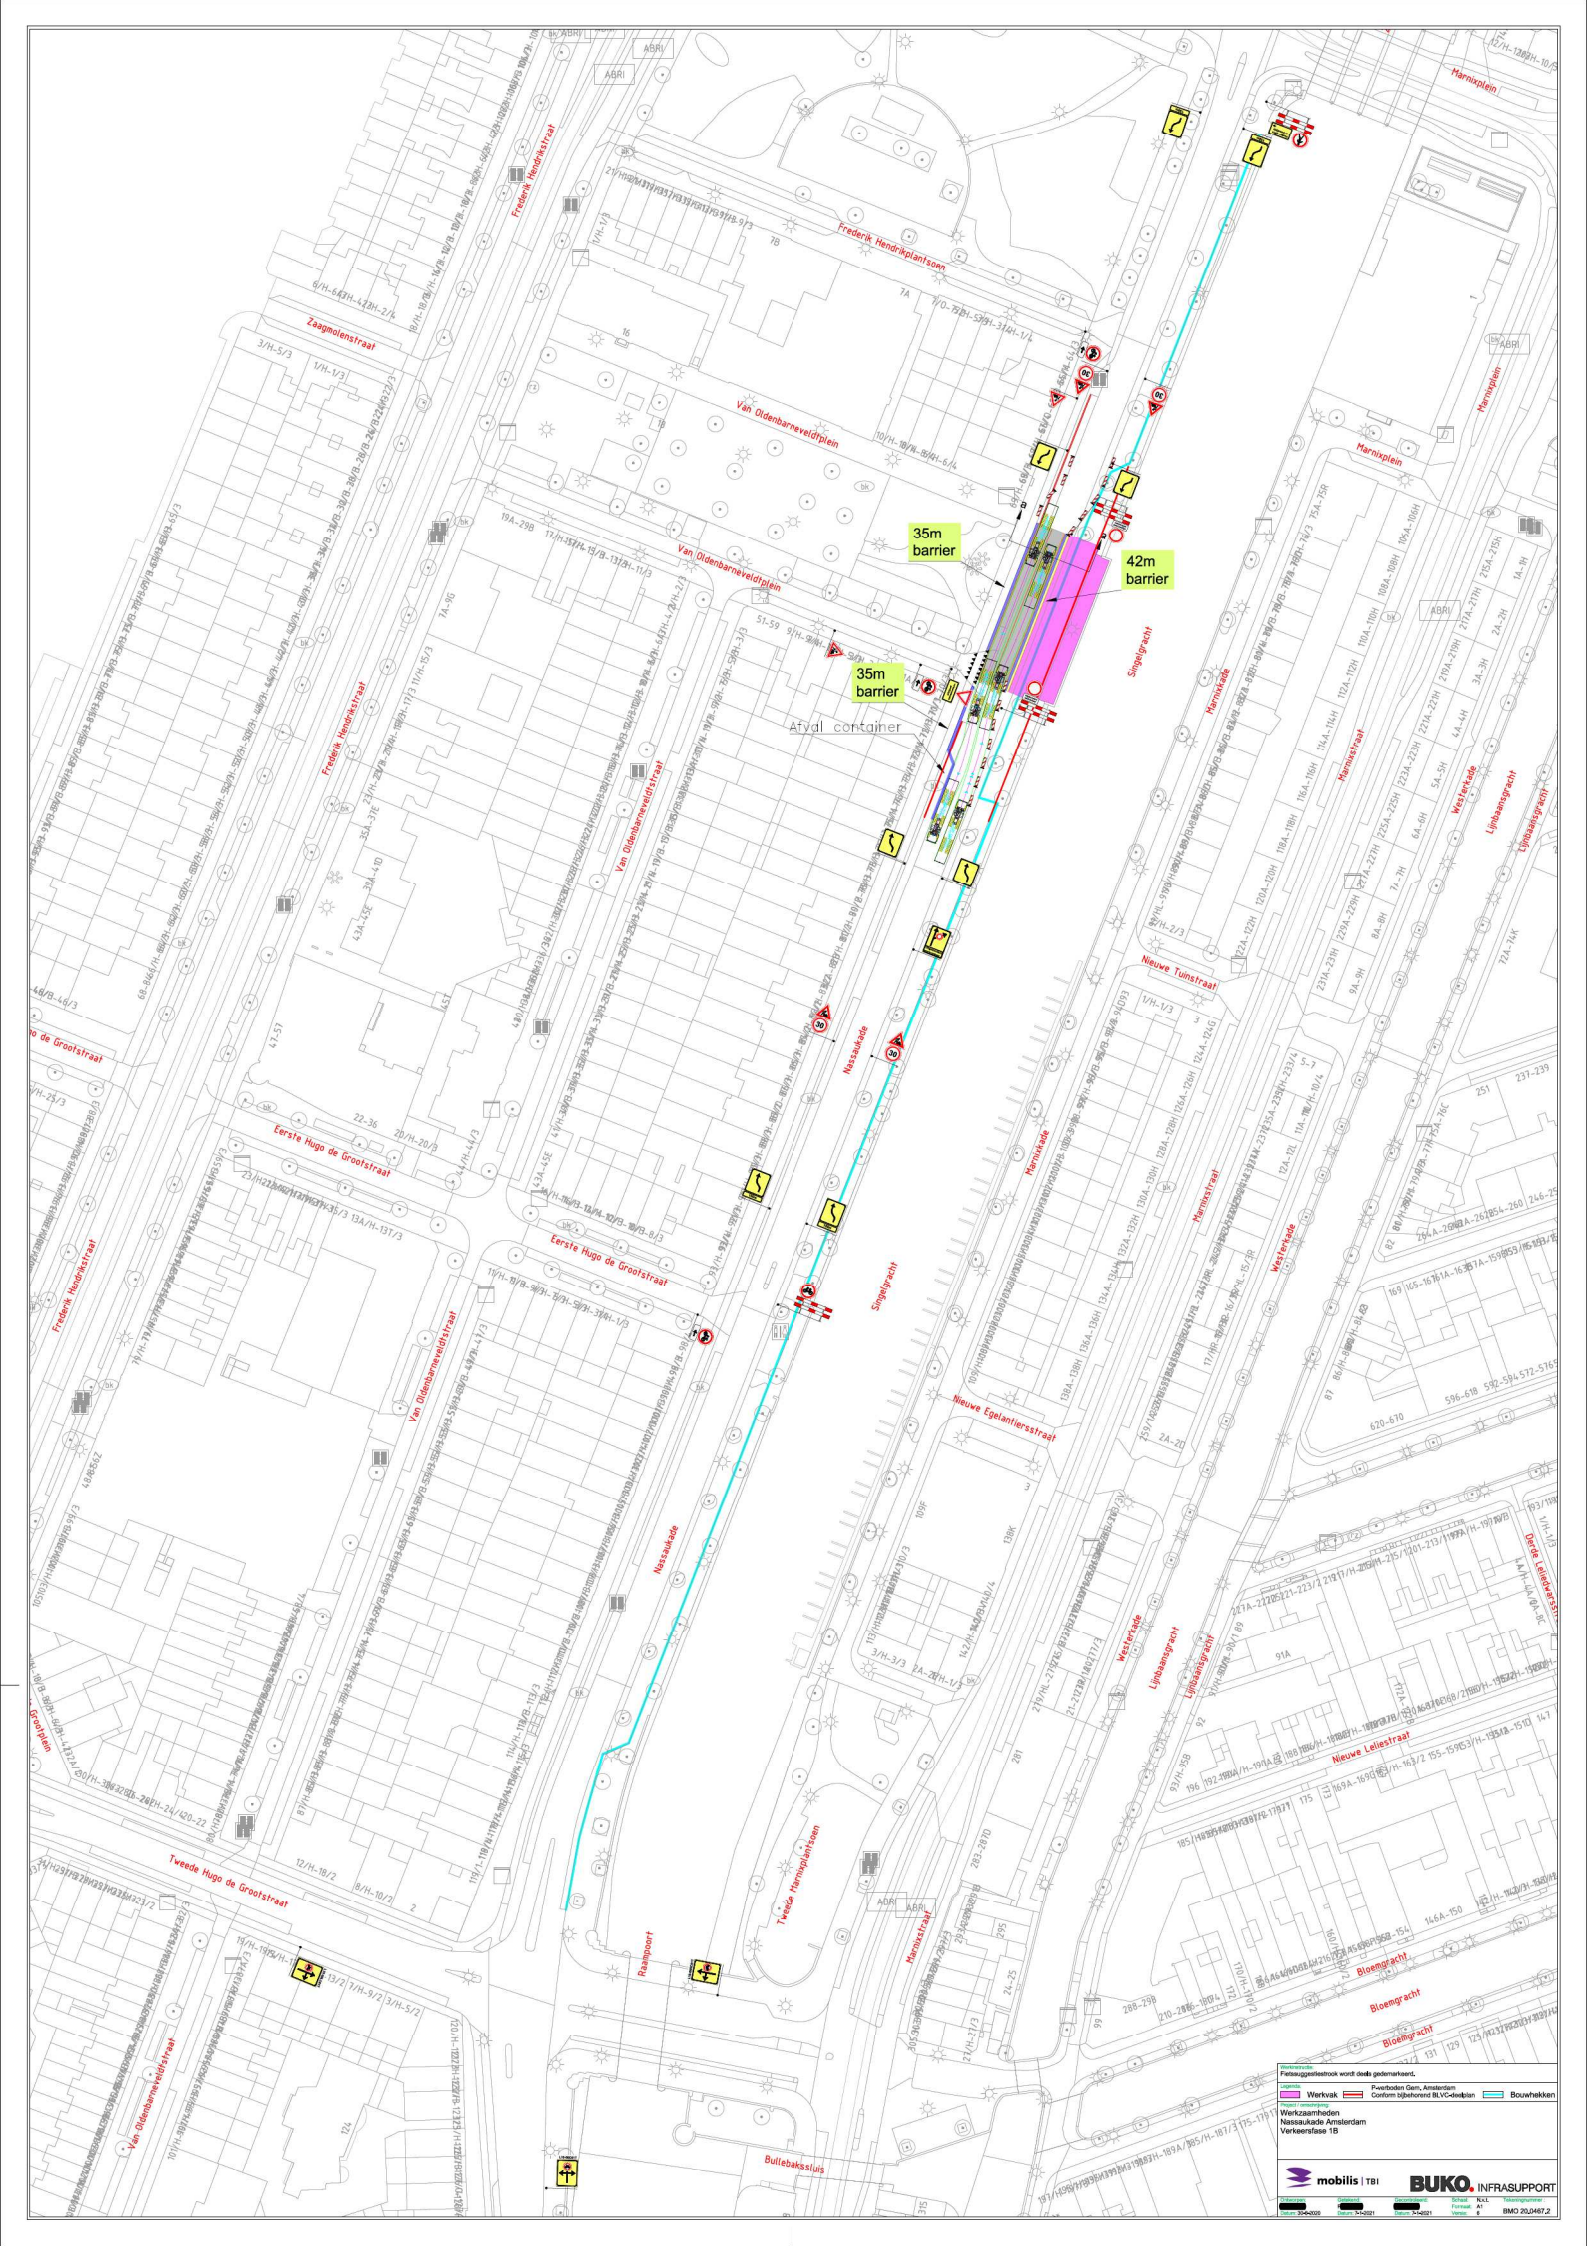

Werkmaatregelen:
Fietsuggestiestrook wordt deels gedemarkeerd.

Legenda:
Werkvak
P-verboden Gem. Amsterdam
Conform bijbehorend BLVC-deelplan
Bouwhekken

Project / omschrijving:
Werkzaamheden
Nassaukade Amsterdam
Verkeersfase 1B

mobilis | TBI
BUKO. INFRASUPPORT

Ontwerpen:	Getekend:	Gecontroleerd:	Schaal: N.v.t.	Tekeningnummer:
Datum: 30-6-2020	Datum: 7-1-2021	Datum: 7-1-2021	Formaat: A1 Versie: 6	BMO 20,0467,2