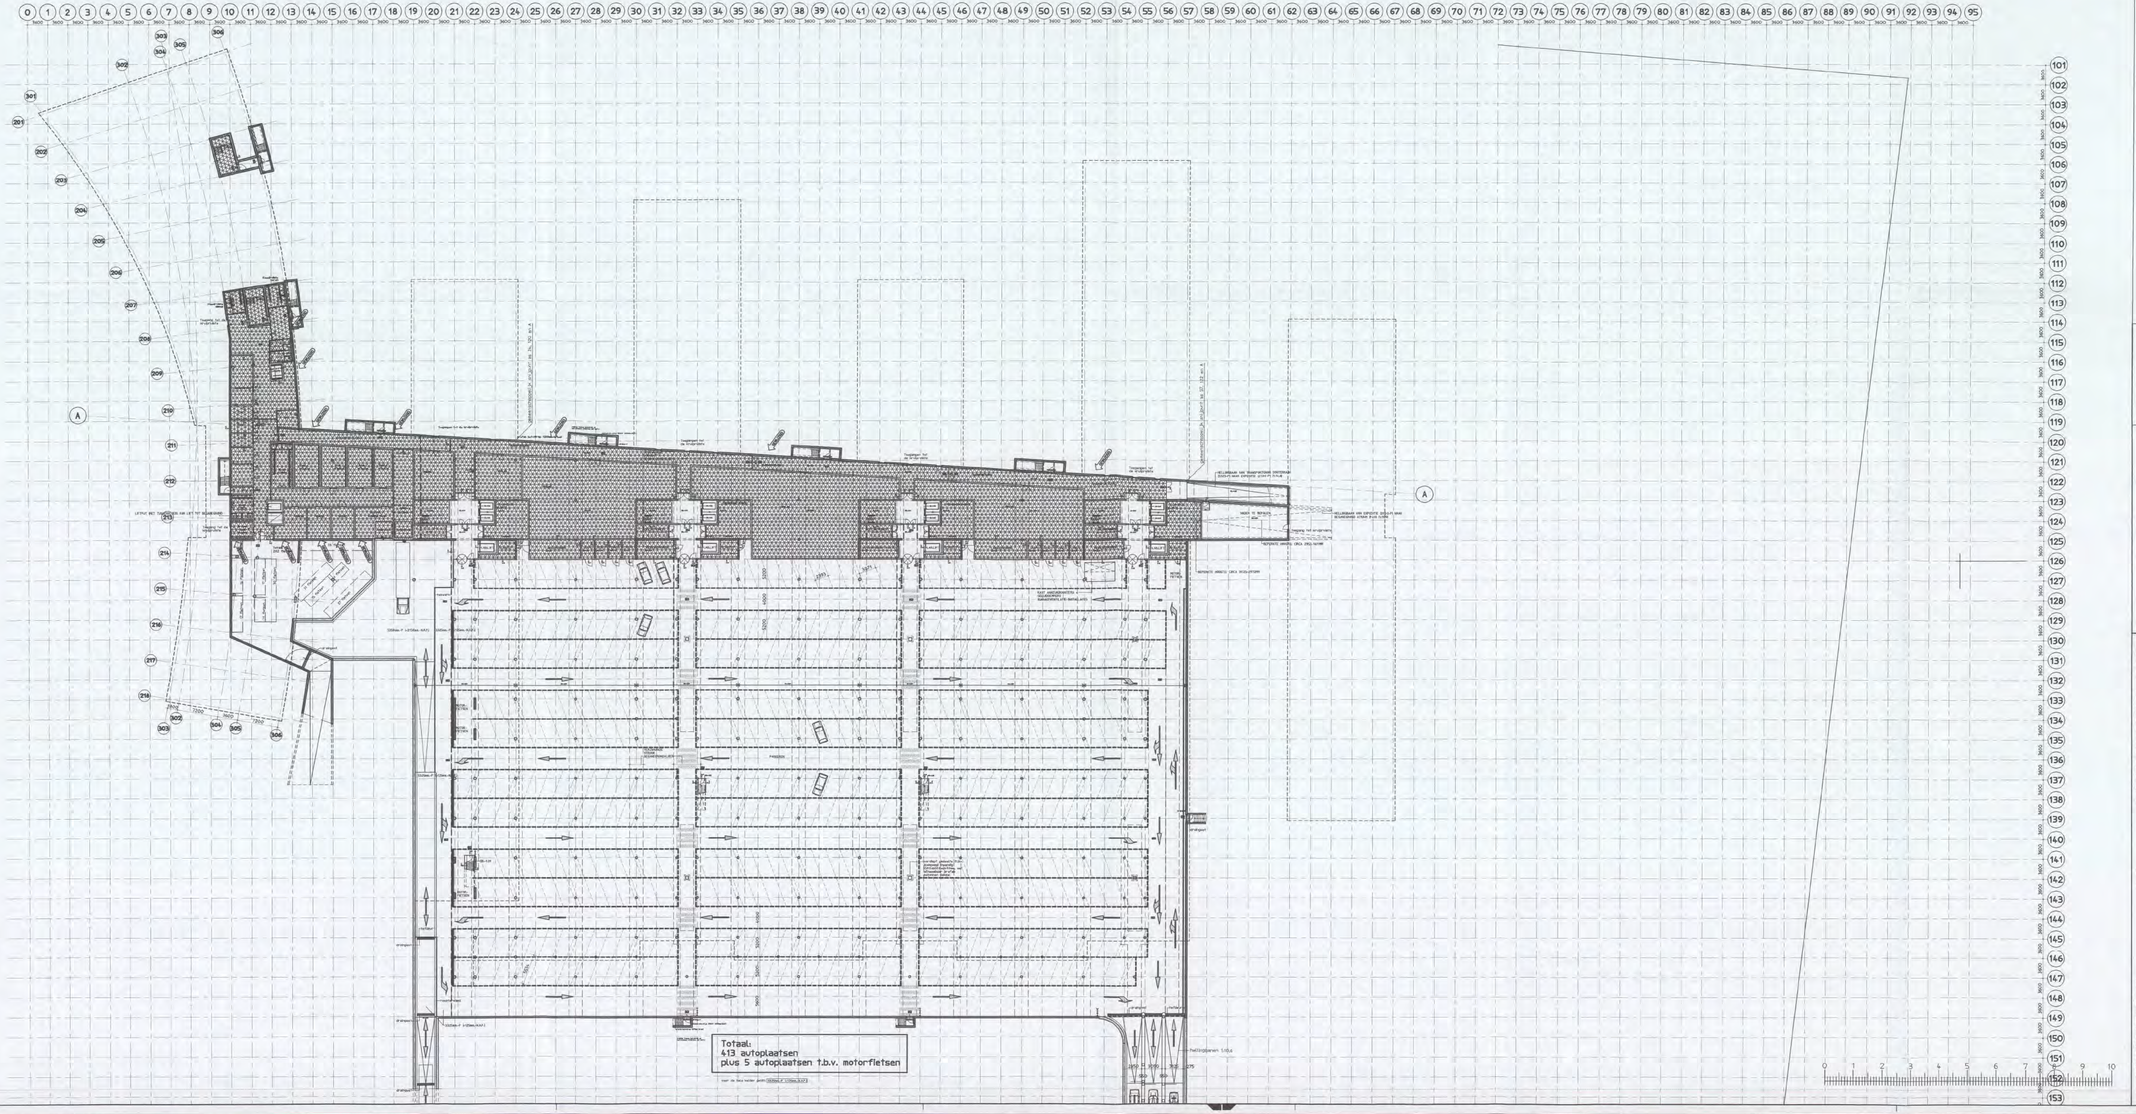

LEGENDA

- Beton
- Lichte scheidingswand
- Metselwerk
- Hand Brandmelder
- Brandslanghaspel
- Zelfsluitende deur WBDBO 30 min
- Zelfsluitende deur WBDBO 60 min
- Constructie WBDBO 30 min
- Constructie WBDBO 60 min
- Algemene Noodverlichting volgens nadere opgave
- Vluchtweg
- Koolzuurblusser - 5kg
- Poederblusser - 6kg
- Poederblusser - 9kg
- Droge Blusleiding Aansluiting
- Geen toegankelijkheidssector

Versie	Omschrijving wijziging	Naam	Datum
B	Aanpassingen bouwaanvraag	[redacted]	06-01-'05

Plan overzicht :

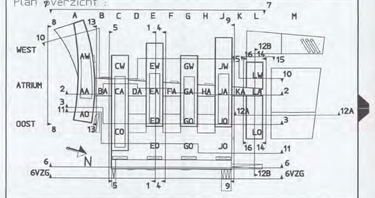

ARCADIS
Infrastructuur, gebouwen, milieu, communications

ARCADIS Ruimtelijke Ontwikkeling BV
Het Rietveld 59a
Postbus 673
7300 AR Apeldoorn

Tel: [redacted]
Fax
www.arcadis.nl

Opdrachtgever : Shell International Chemicals B.V.

Ontwerp : ARCADIS Bouw & Vastgoed BV i.s.m. van mourik vermeulen

Project : Shell NTC Amsterdam

DIENST BRANDVEILIGHEID 16 FEB. 2005

[redacted]

Onderwerp : Kelder
3325mm.-P (=125mm.-N.A.P.)
Geen toegankelijkheidssector

Fase : Bouwaanvraag

Getekend	[redacted]	Discipline	: Bouwtechnologie
Datum	: 03-12-2004	Gecontroleerd	[redacted]
Schaal	: 1:500	Goedgekeurd	
Bladformaat	: A3x3	Status	: Definitief

Projectnummer : 140327.000256

Tekeningnummer : 04-3021

Versie : B