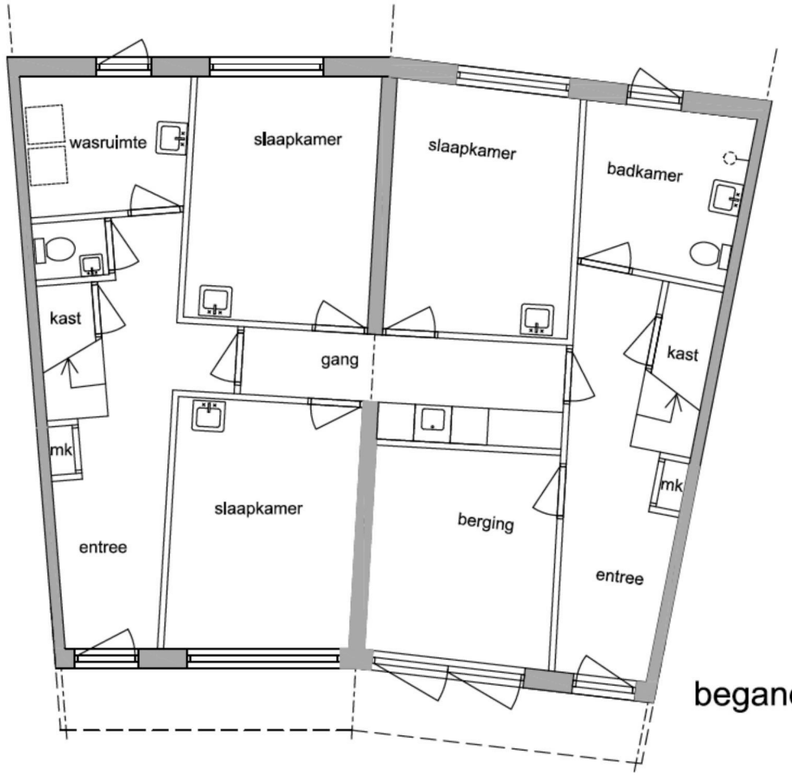

begane grond

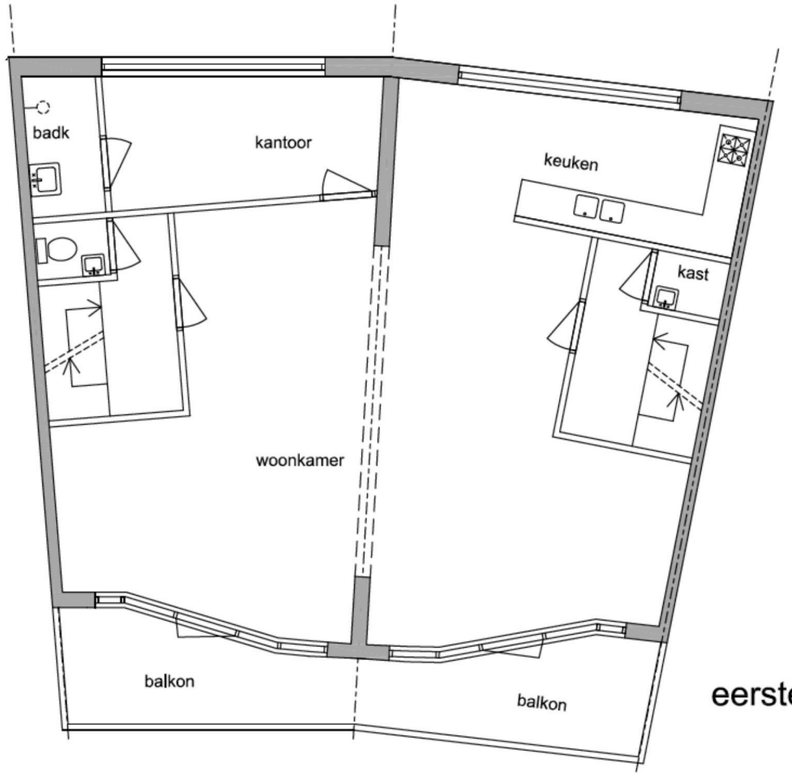

eerste verdieping

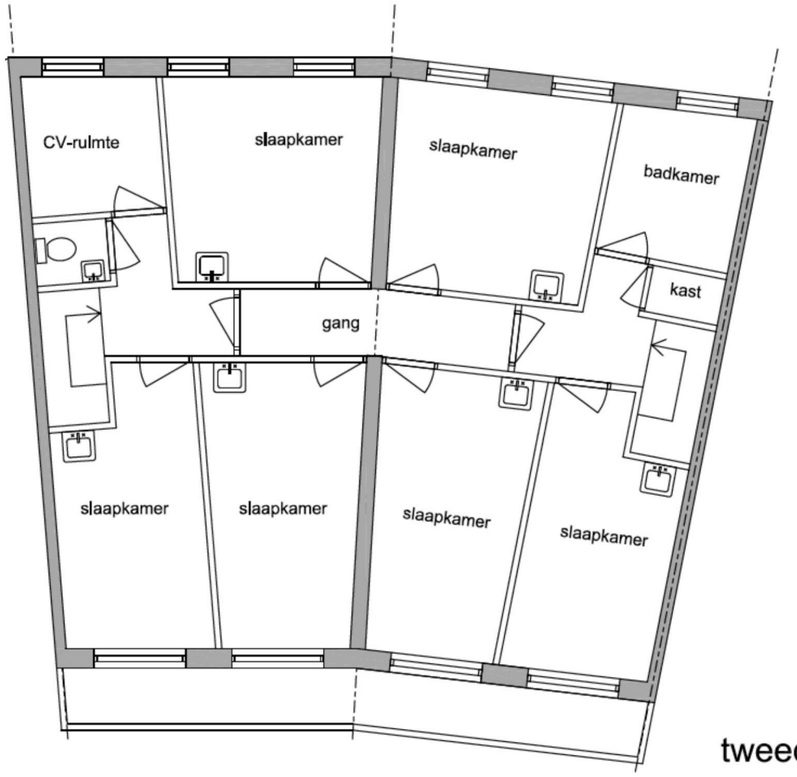

tweede verdieping

BESTAANDE SITUATIE

TEKENINGOMSCHRIJVING: PLATTEGRONDEN BESTAAND

FASE: DO

FORMAAT: a3

SCHAAL: 1:100

PROJECT: WEESP

WERKNUMMER: 2019-03

WERK: Lijsbet Eelantsplein 12-13 Weest

OPDRACHTGEVER: Bouwbedrijf Gijs & Van Oeef

DATUM: 05-02-2019

dORENS ARCHITECTS

[redacted]

BLADNUMMER: 01