
1. Twee rijbanen 5 meter breed met 30km (rode) fietsstraten of (rode) fietsstrook.
   Drie verkeersdrempels waarvan de middelste met zebrapad.
2. Trambaan 6 meter breed met gras. Huidige tramhalte handhaven, vluchtheuvel aan
   de huizenkant weg. Betonrand scheidt de weg van trambaan, die 160 meter lang is.
3. Alle parkeerplaatsen blijven behouden.
4. Fietspaden van de Plantage Middenlaan rood en een knipperlicht
   met “pas op fietsers”.

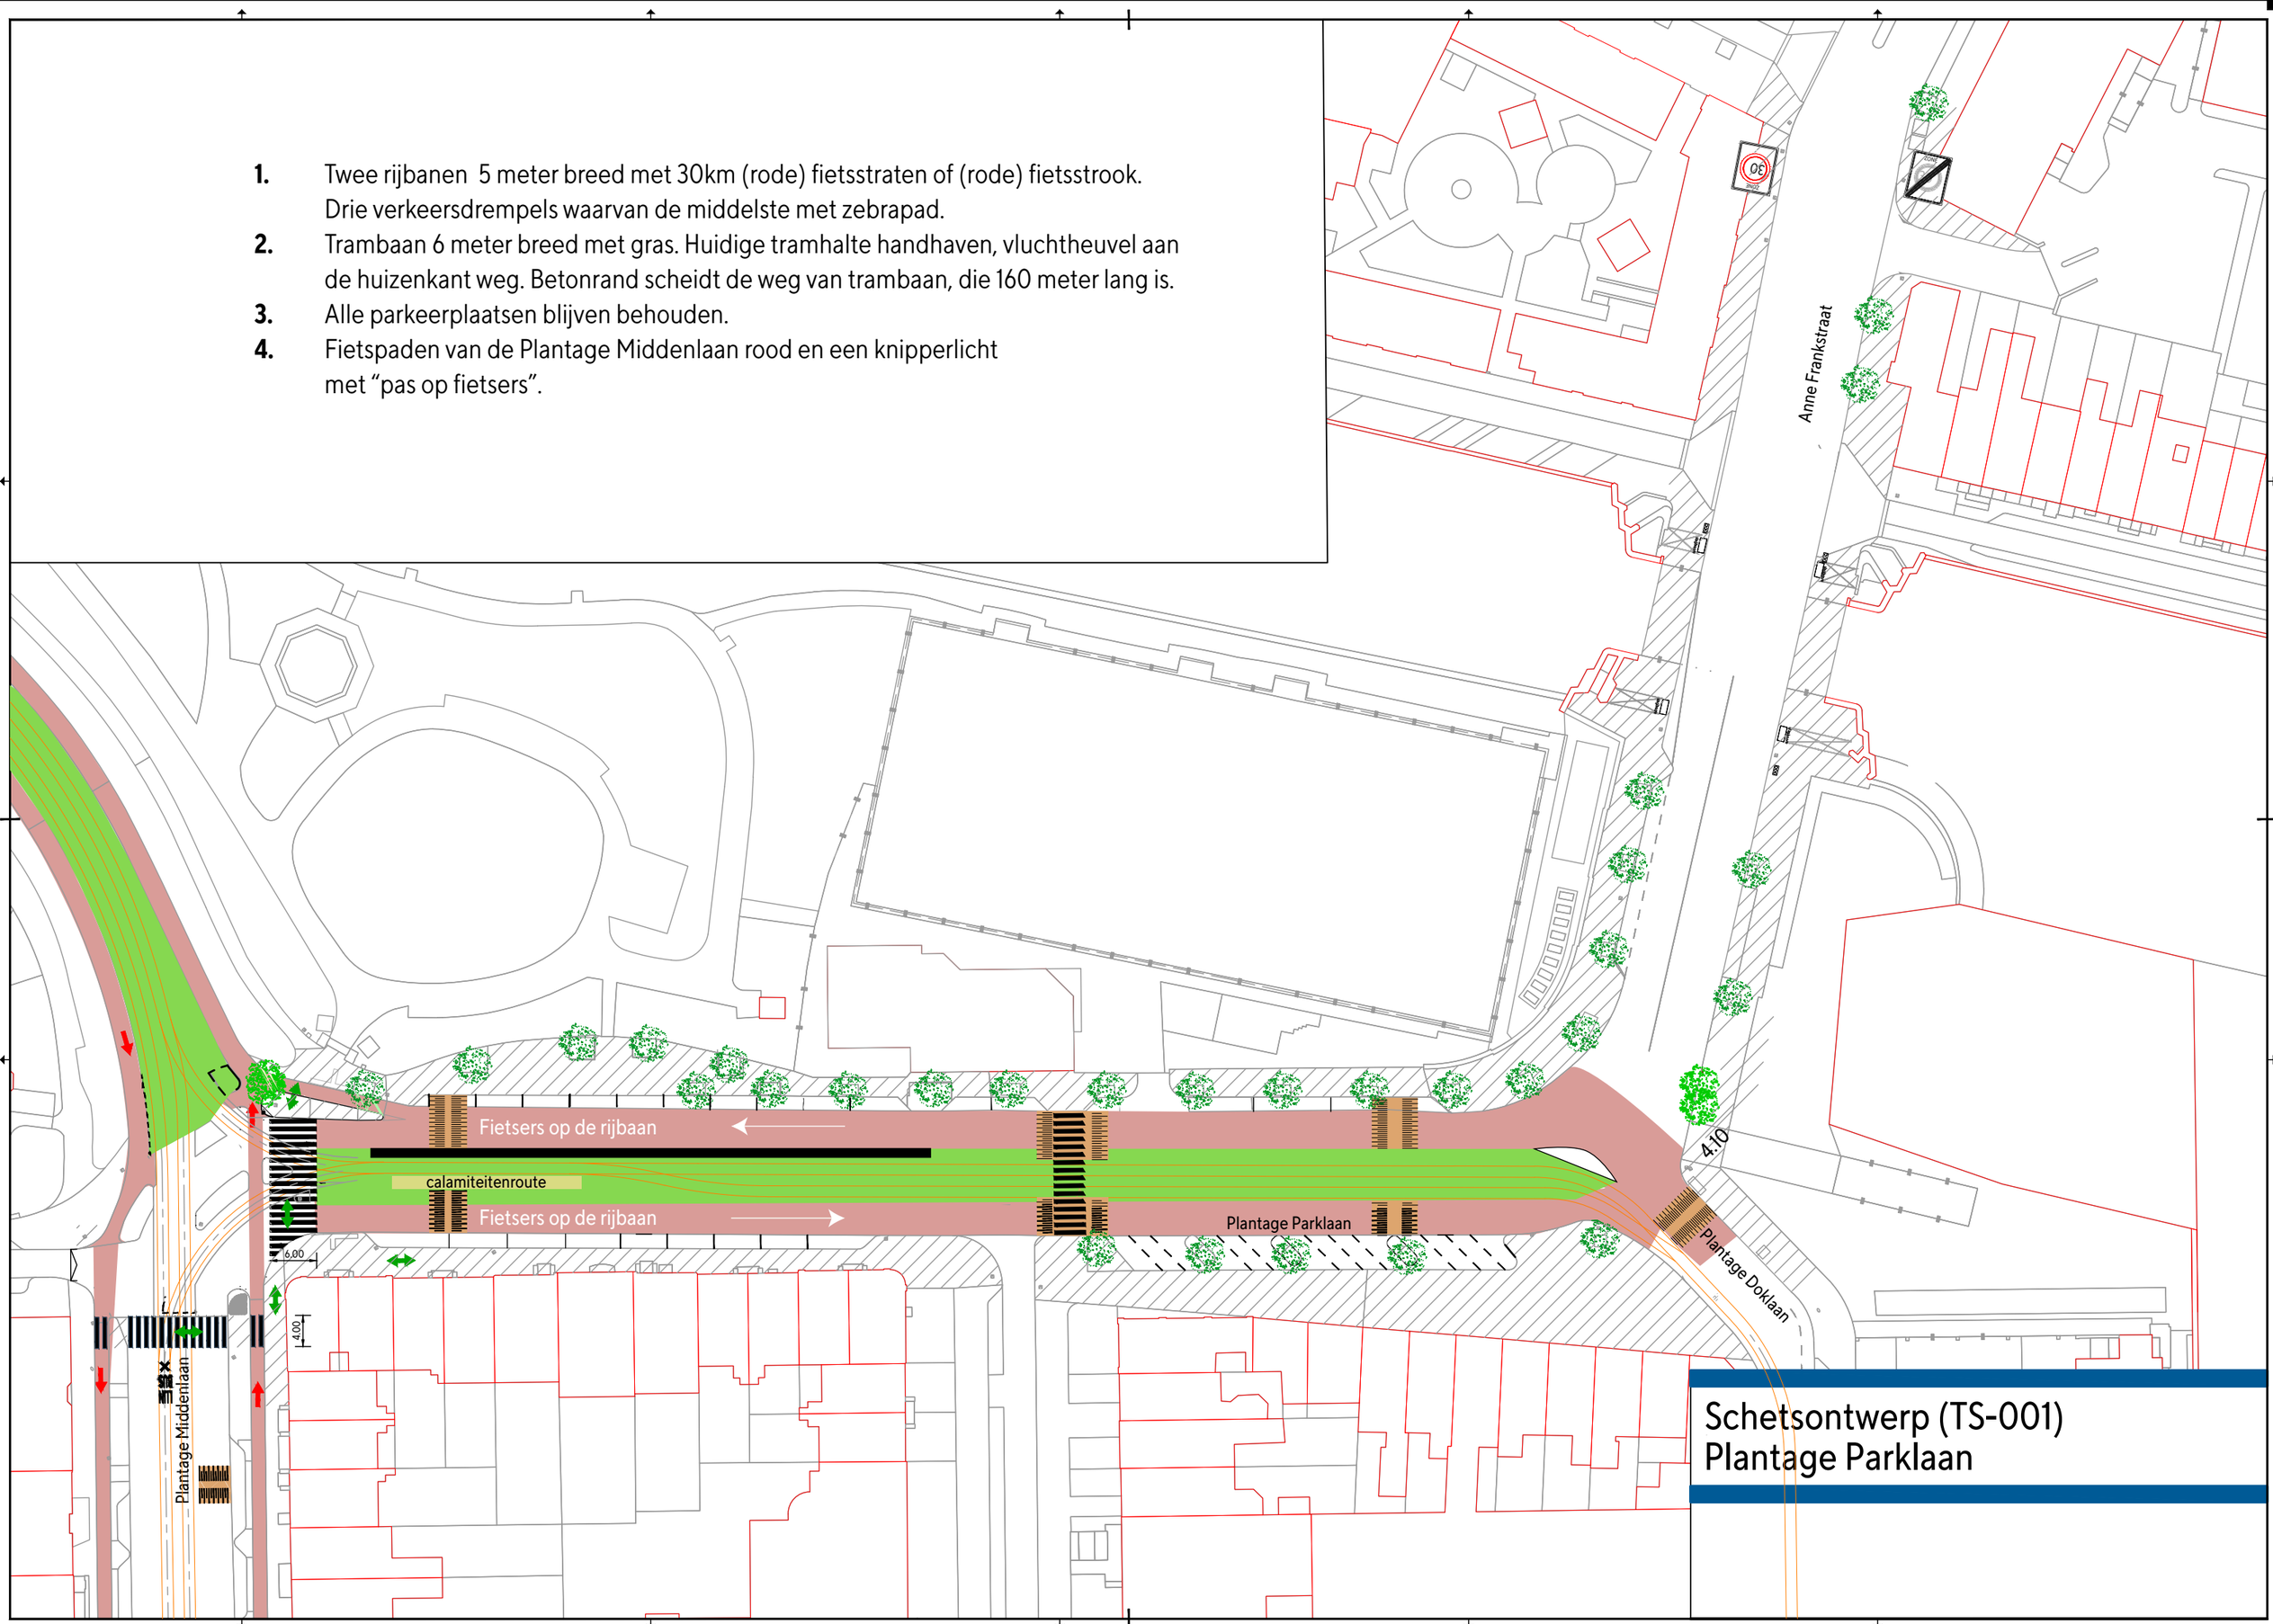

Schetsontwerp (TS-001)
Plantage Parklaan