Gemeente Amsterdam.


Behoort bij Besluit N°32.

Dubbele Bascule-brug over de Korte Prinsengracht
over de Marnixstraat.


2 Platen
Plaat N°1.

Schaal 1:50.

Opstand en Langsdoorsnede.

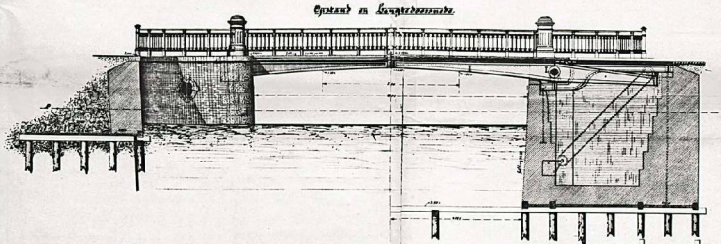



a. Platte grond.

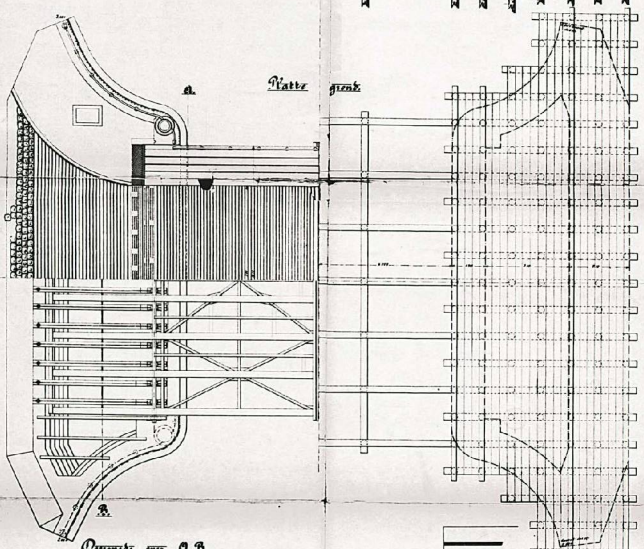

b.

Dwarsdr. over A.B.

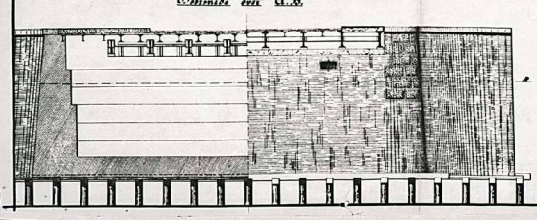

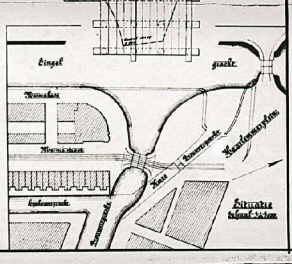

14149