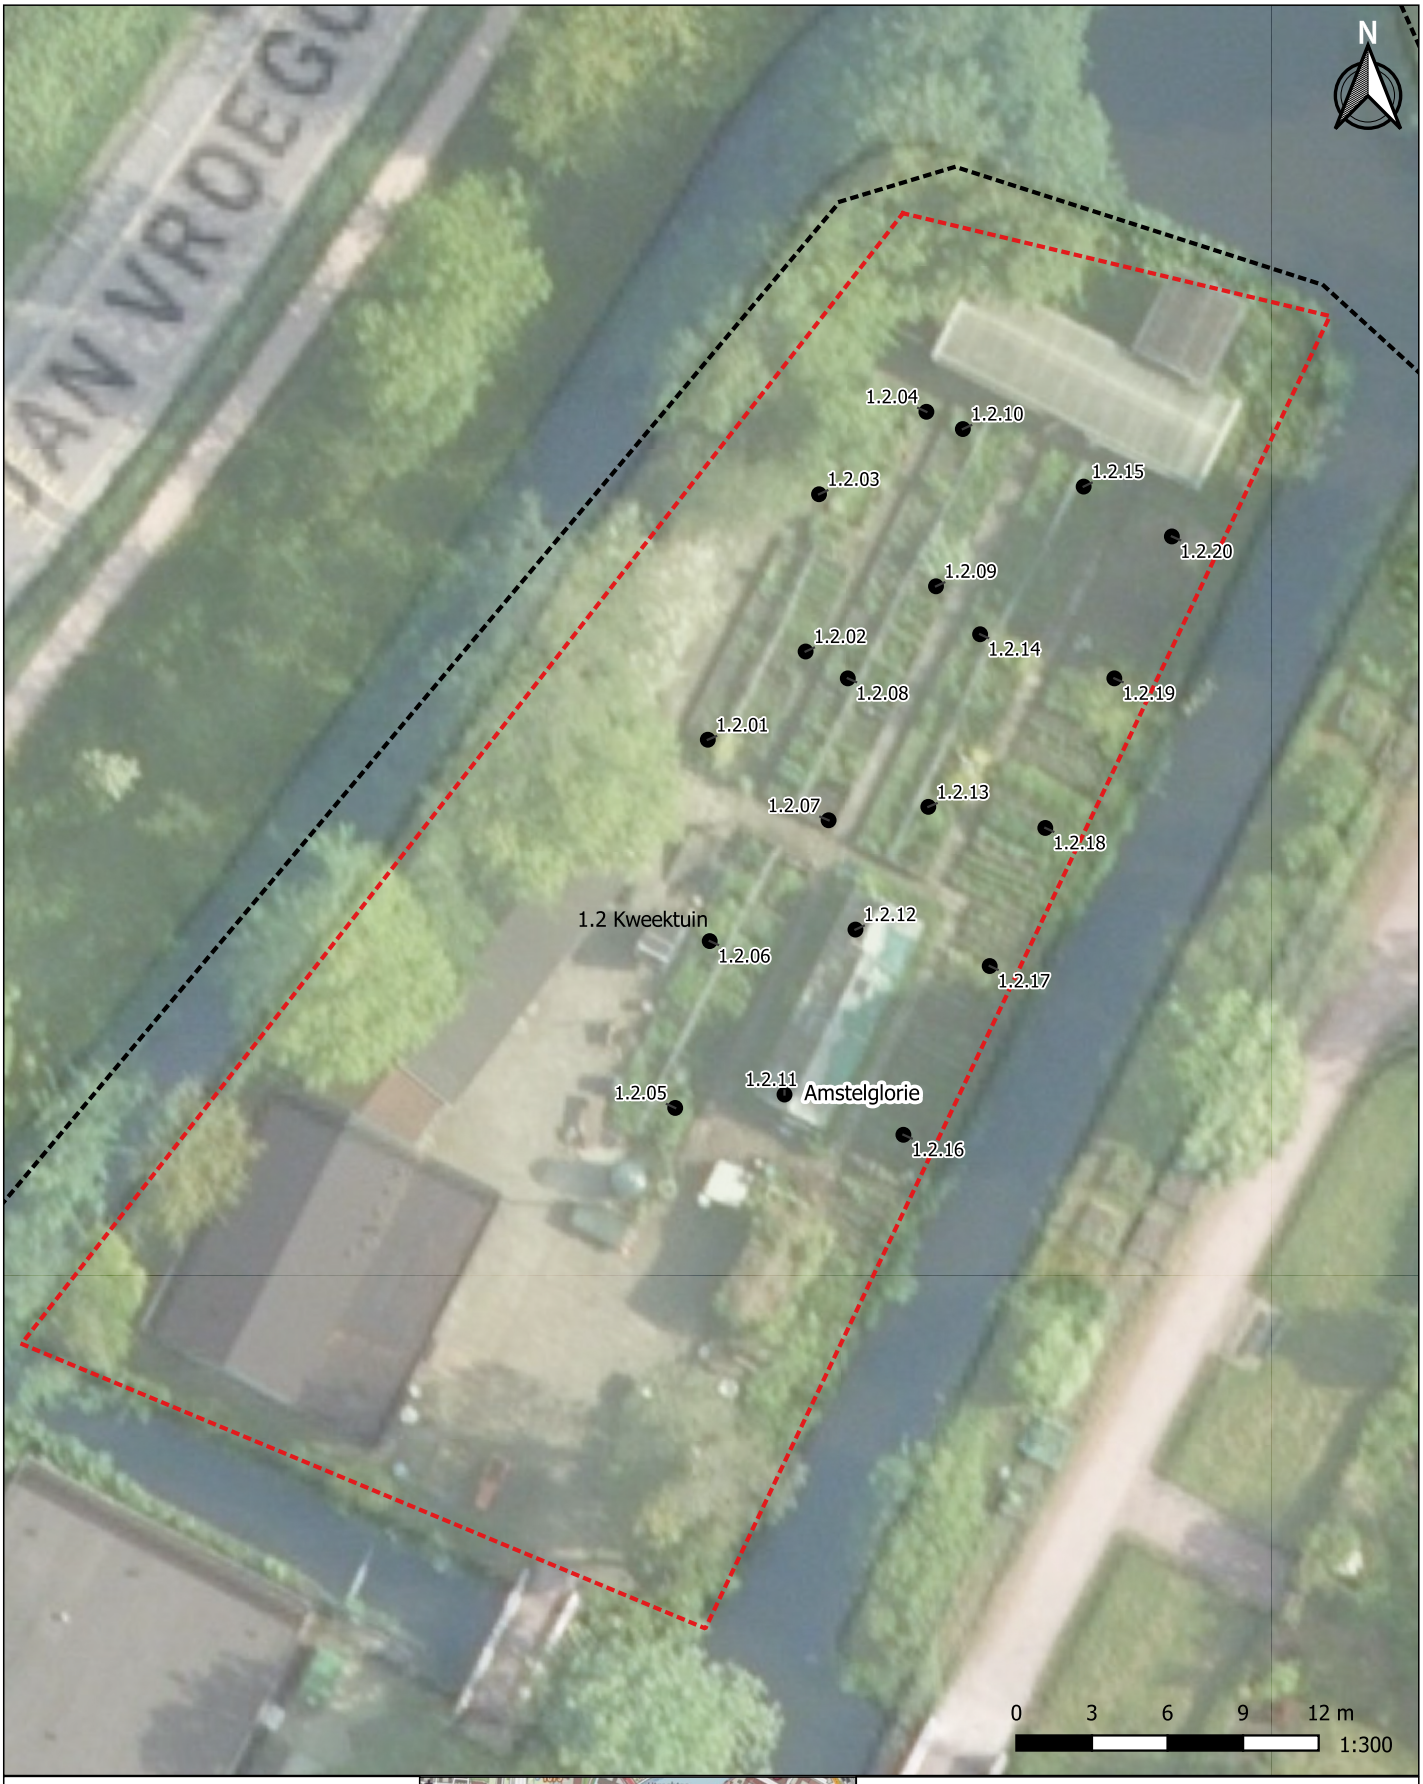

Legenda

- Kweektuin
- 20 centimeter boring XRF meter



OVERZICHTSTEKENING
Projectcode: 24HB0303
Projectnaam: 1.2 Kweektuin (Naast ingang)
Formaat: A4 staand

HB Adviesbureau
infra | sport | milieu | natuur
Comeniusstraat 7 • 1817 MS Alkmaar
Krijn Taconiskade 412 • 1087 HW Amsterdam
info@hbadvies.nl • hbadvies.nl • 088 472 0600