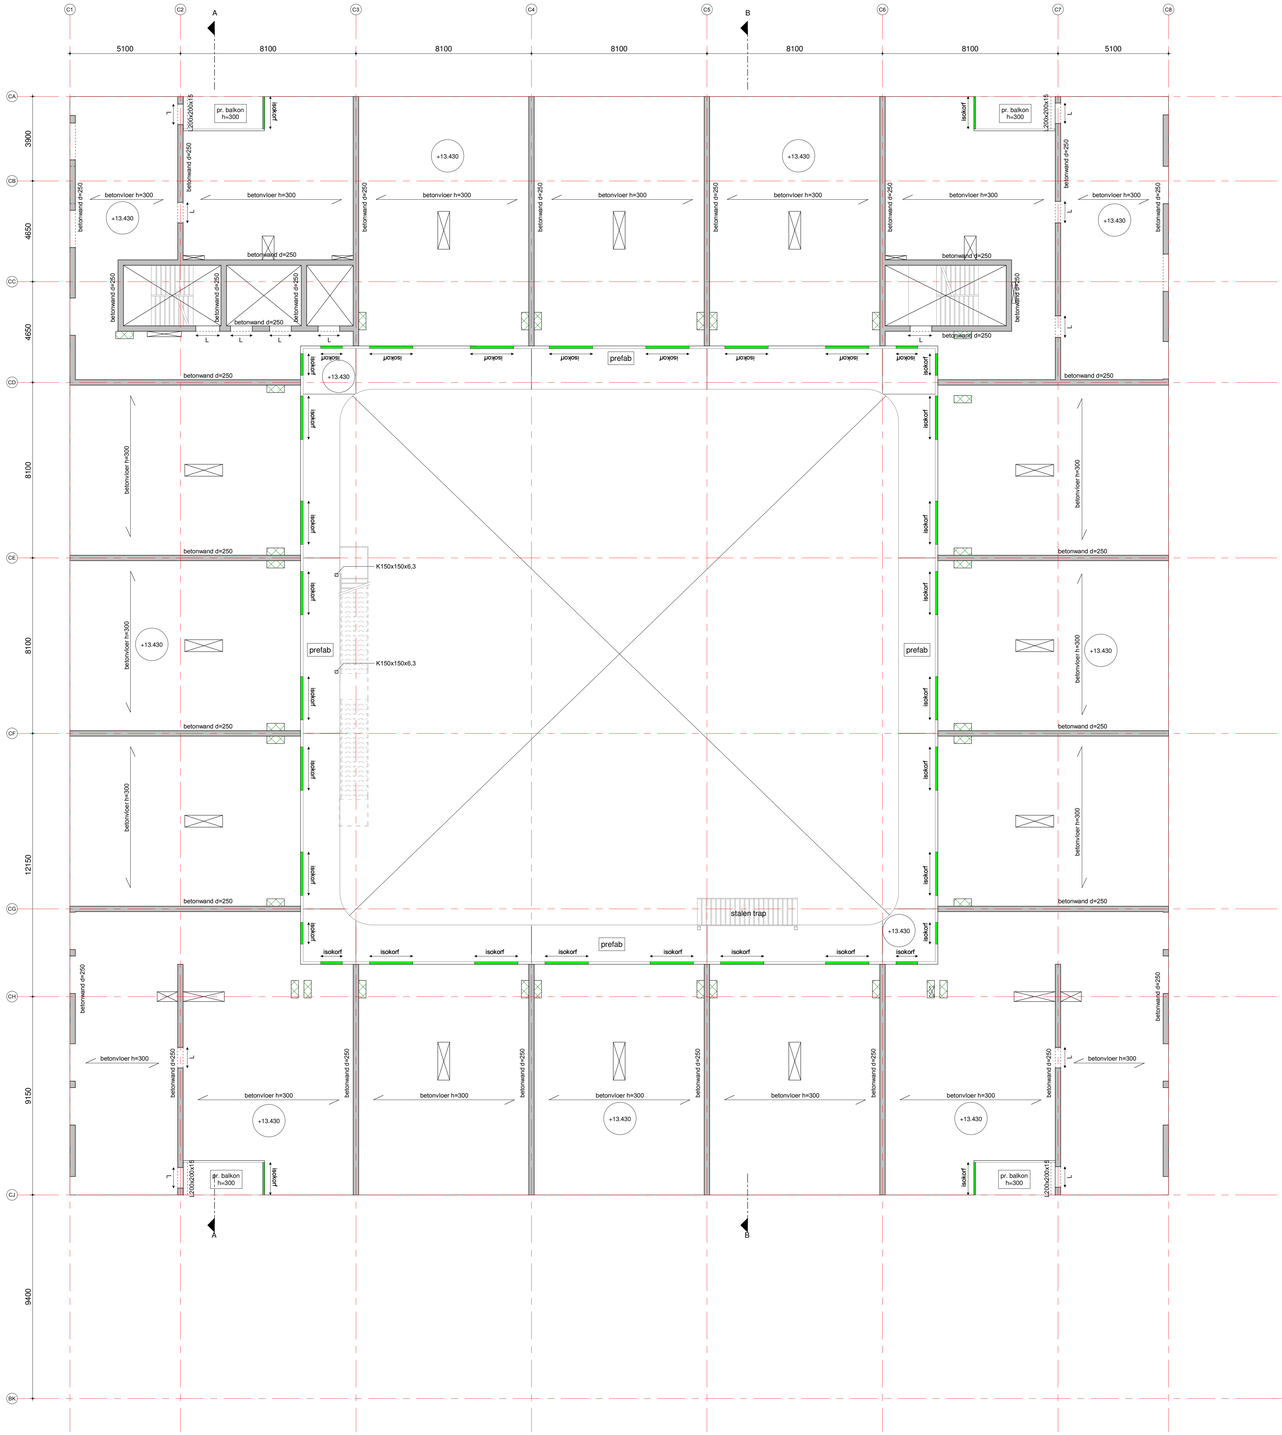

C1
C2
A
C3
C4
C5
B
C6
C7
C8
5100
8100
8100
8100
8100
8100
5100
CA
CB
CC
CD
CE
CF
CG
CH
CI
CK
3900
4650
4650
8100
8100
12150
9150
9400
pr. balkon h=300
200x200x15
isokorf
betonvloer h=300
+13.430
betonwand d=250
betonwand d=250
betonwand d=250