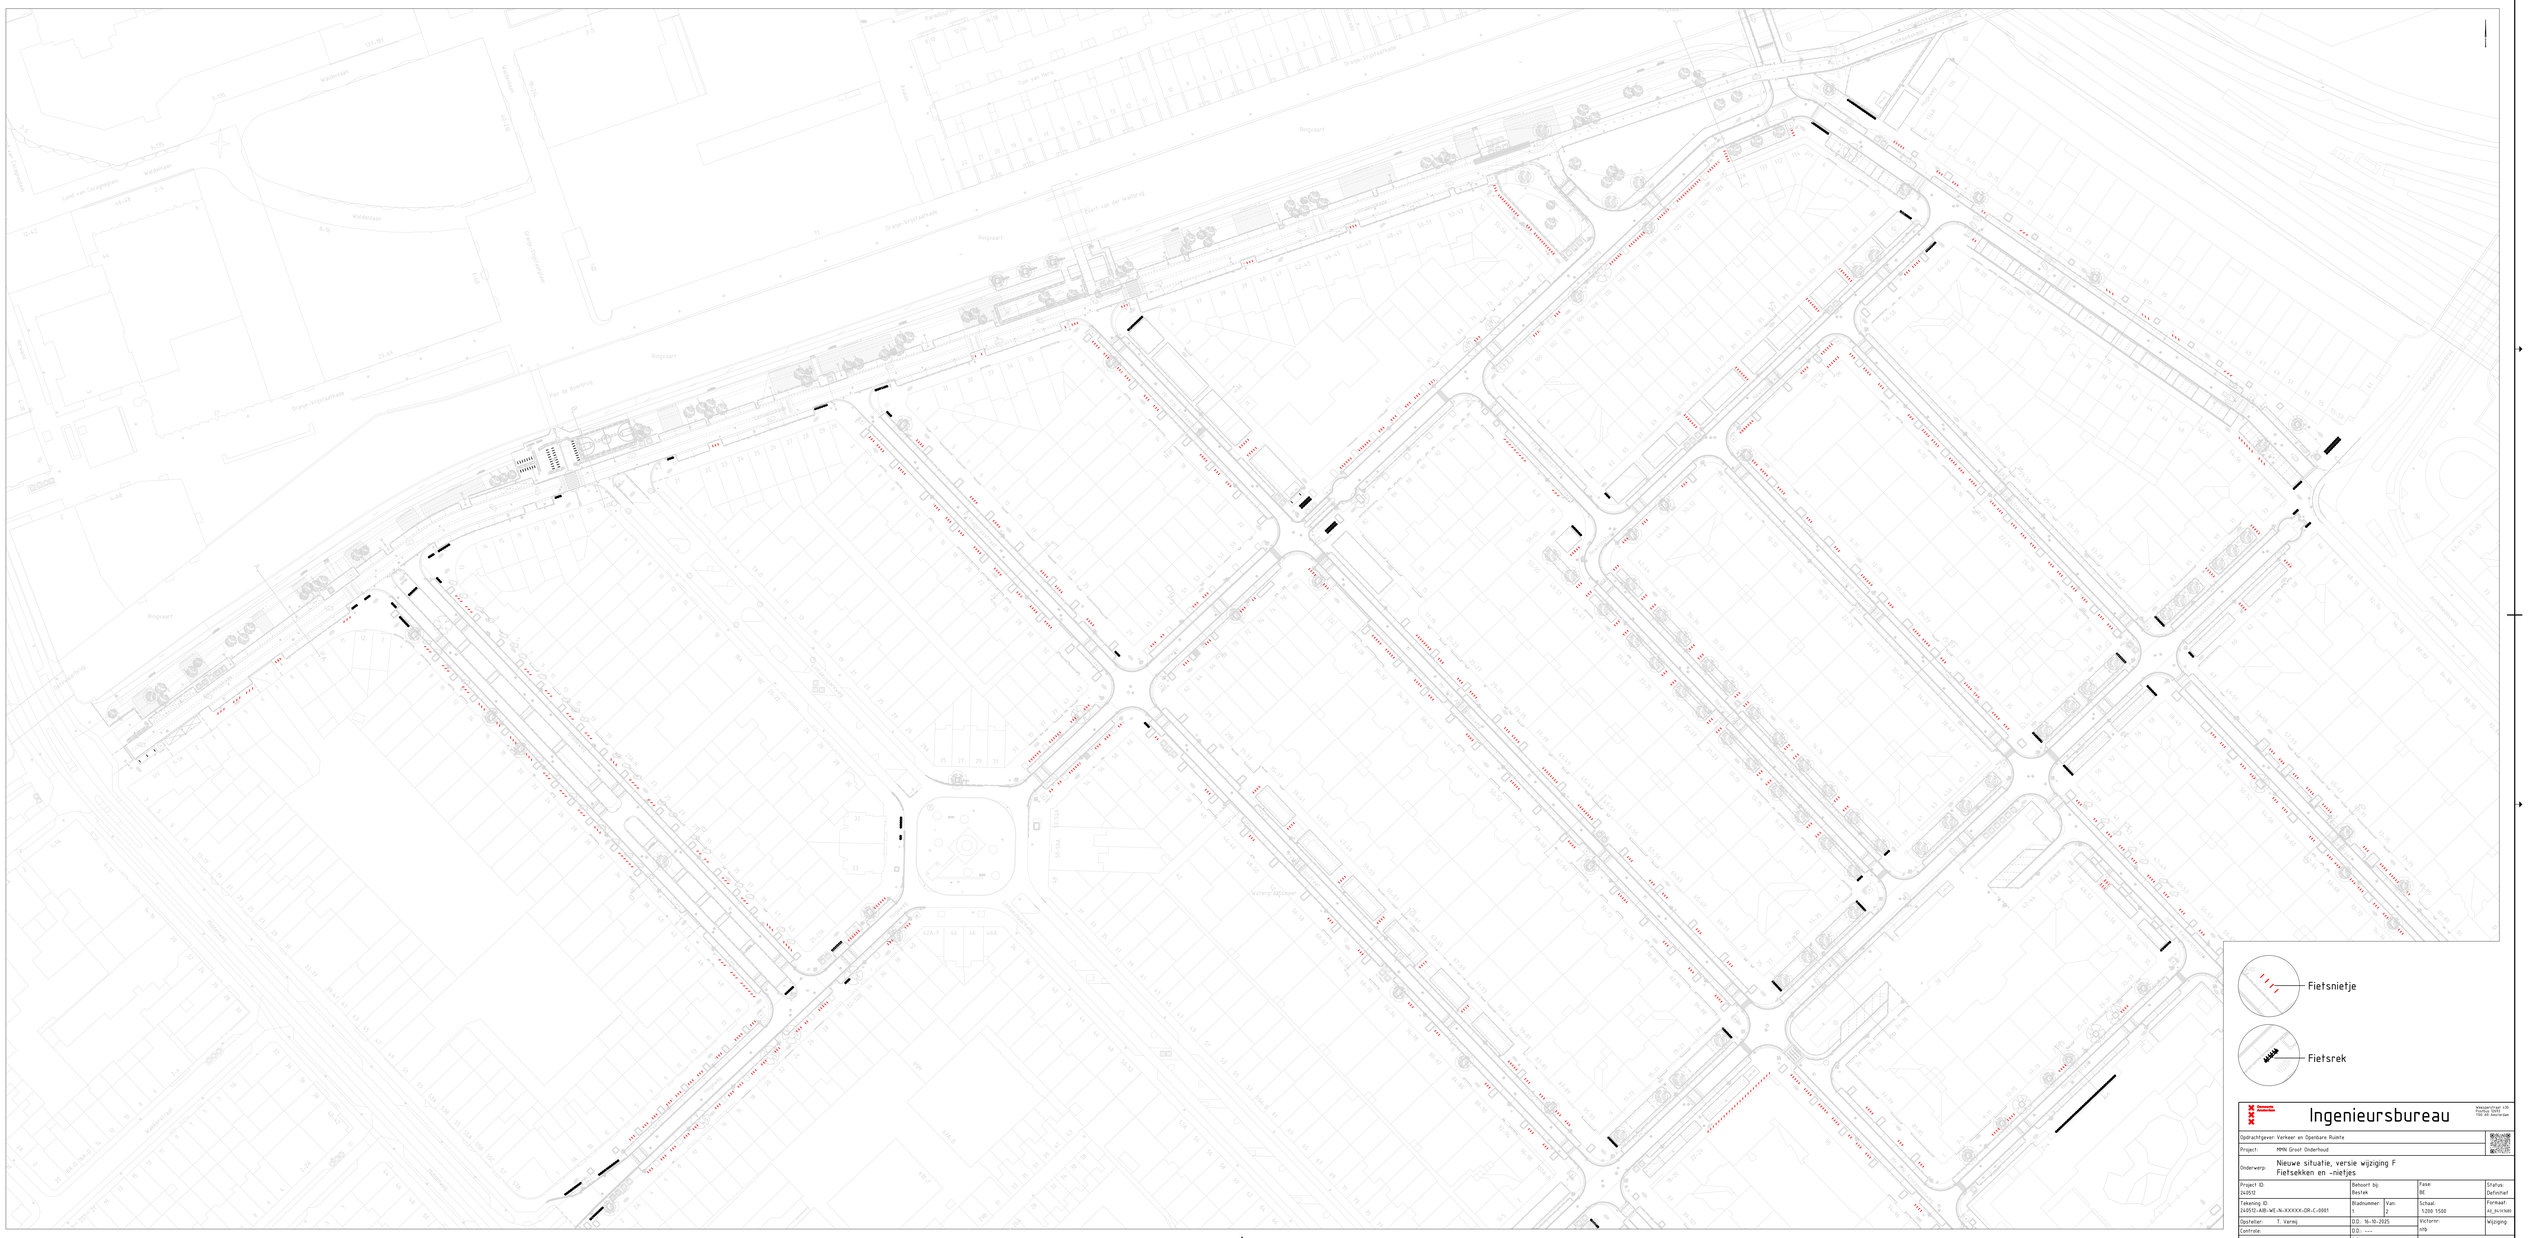

Gemeente Amsterdam

Ingenieursbureau

Wasserstraat 130
Postbus 12651
1100 AR Amsterdam

Opdrachtgever:	Verkeer en Openbare Ruimte
Project:	MMN Groot Onderhoud
Onderwerp:	Nieuwe situatie, versie wijziging F Fietsekken en -nietjes

Project ID: 245512	Behoort bij: Bestek		Fase: BE	Status: Definitief
Tekening ID: 245512-AB-WE-N-XXXXX-OR-C-0001	Bladnummer: 1	Van: 2	Schaal: 1:200 1:500	Formaat: A0_N-W/Wdd
Opsteller: T. Vermij	D.D.: 16-10-2025		Victorier: ntb	Wijziging
Controle:	D.D.: ---			
Vrijgegeven:	D.D.: ---			Authoriteitsbeschikbaar