

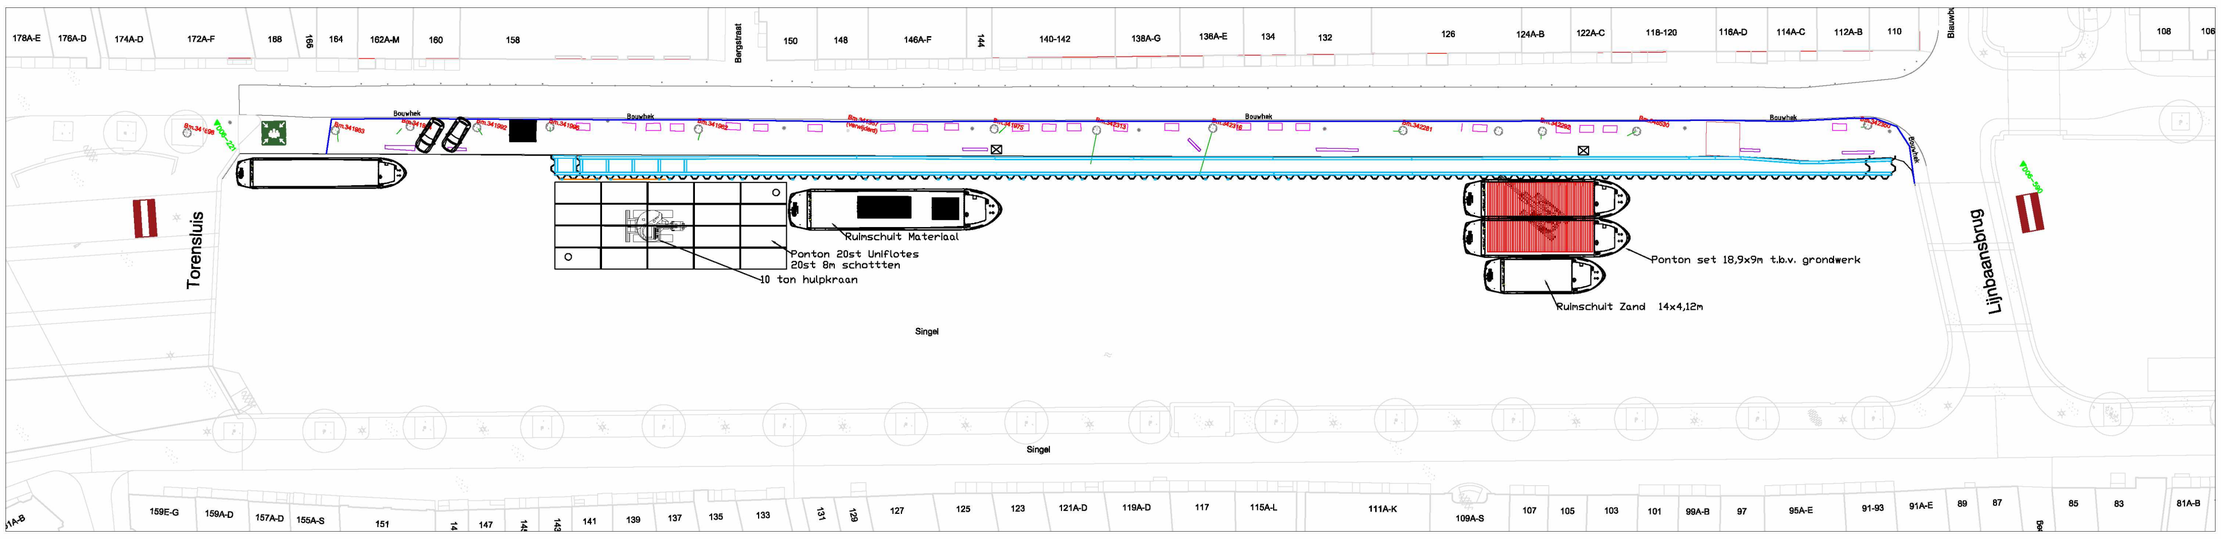


Fase 6 - grondwerk + start stempels

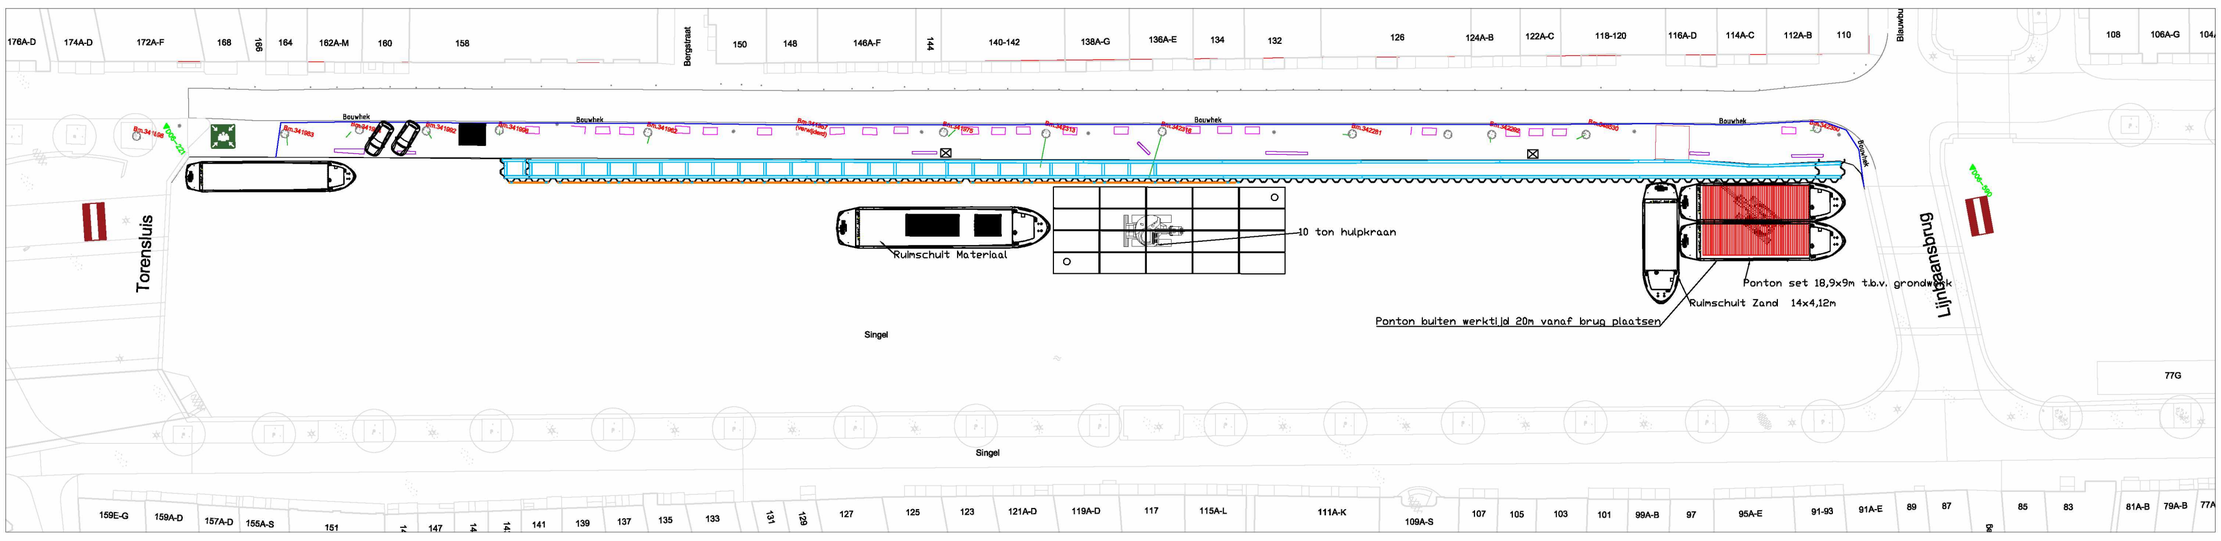

Fase 7 - start stempels en gordingen

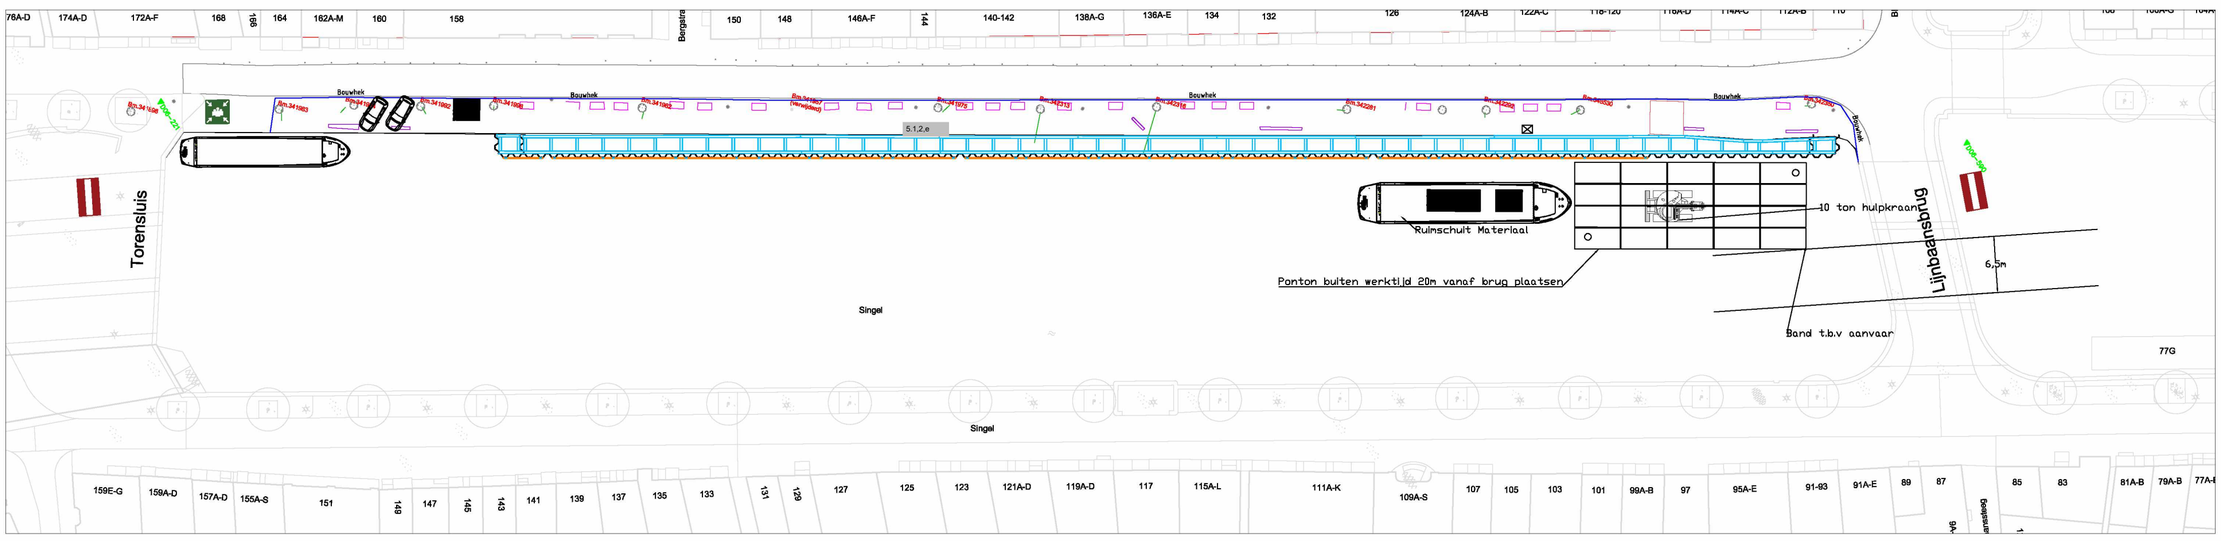

Fase 8 - stempels en gordingen

mobilis | TBI

ROK Veiligheidsconstructies		teknr 2203–2374
Singel 0401 Faseringen 1–5	formaat A1	geteke 5.1.2.e
	schaal ZIE TEK.	datum 17–03–2022

printdatum 11–3–2022 10:50:34

C:\Users\vt48\OneDrive – TBI Holding\ROK\20131_5 – Singel 0401\Fase 1_Ontwerpfase\700_Ontwerp\720_Tekeningen\Bouwplaatstekening\Bouwplaats_Singel 0401 – 17–3–22.dwg