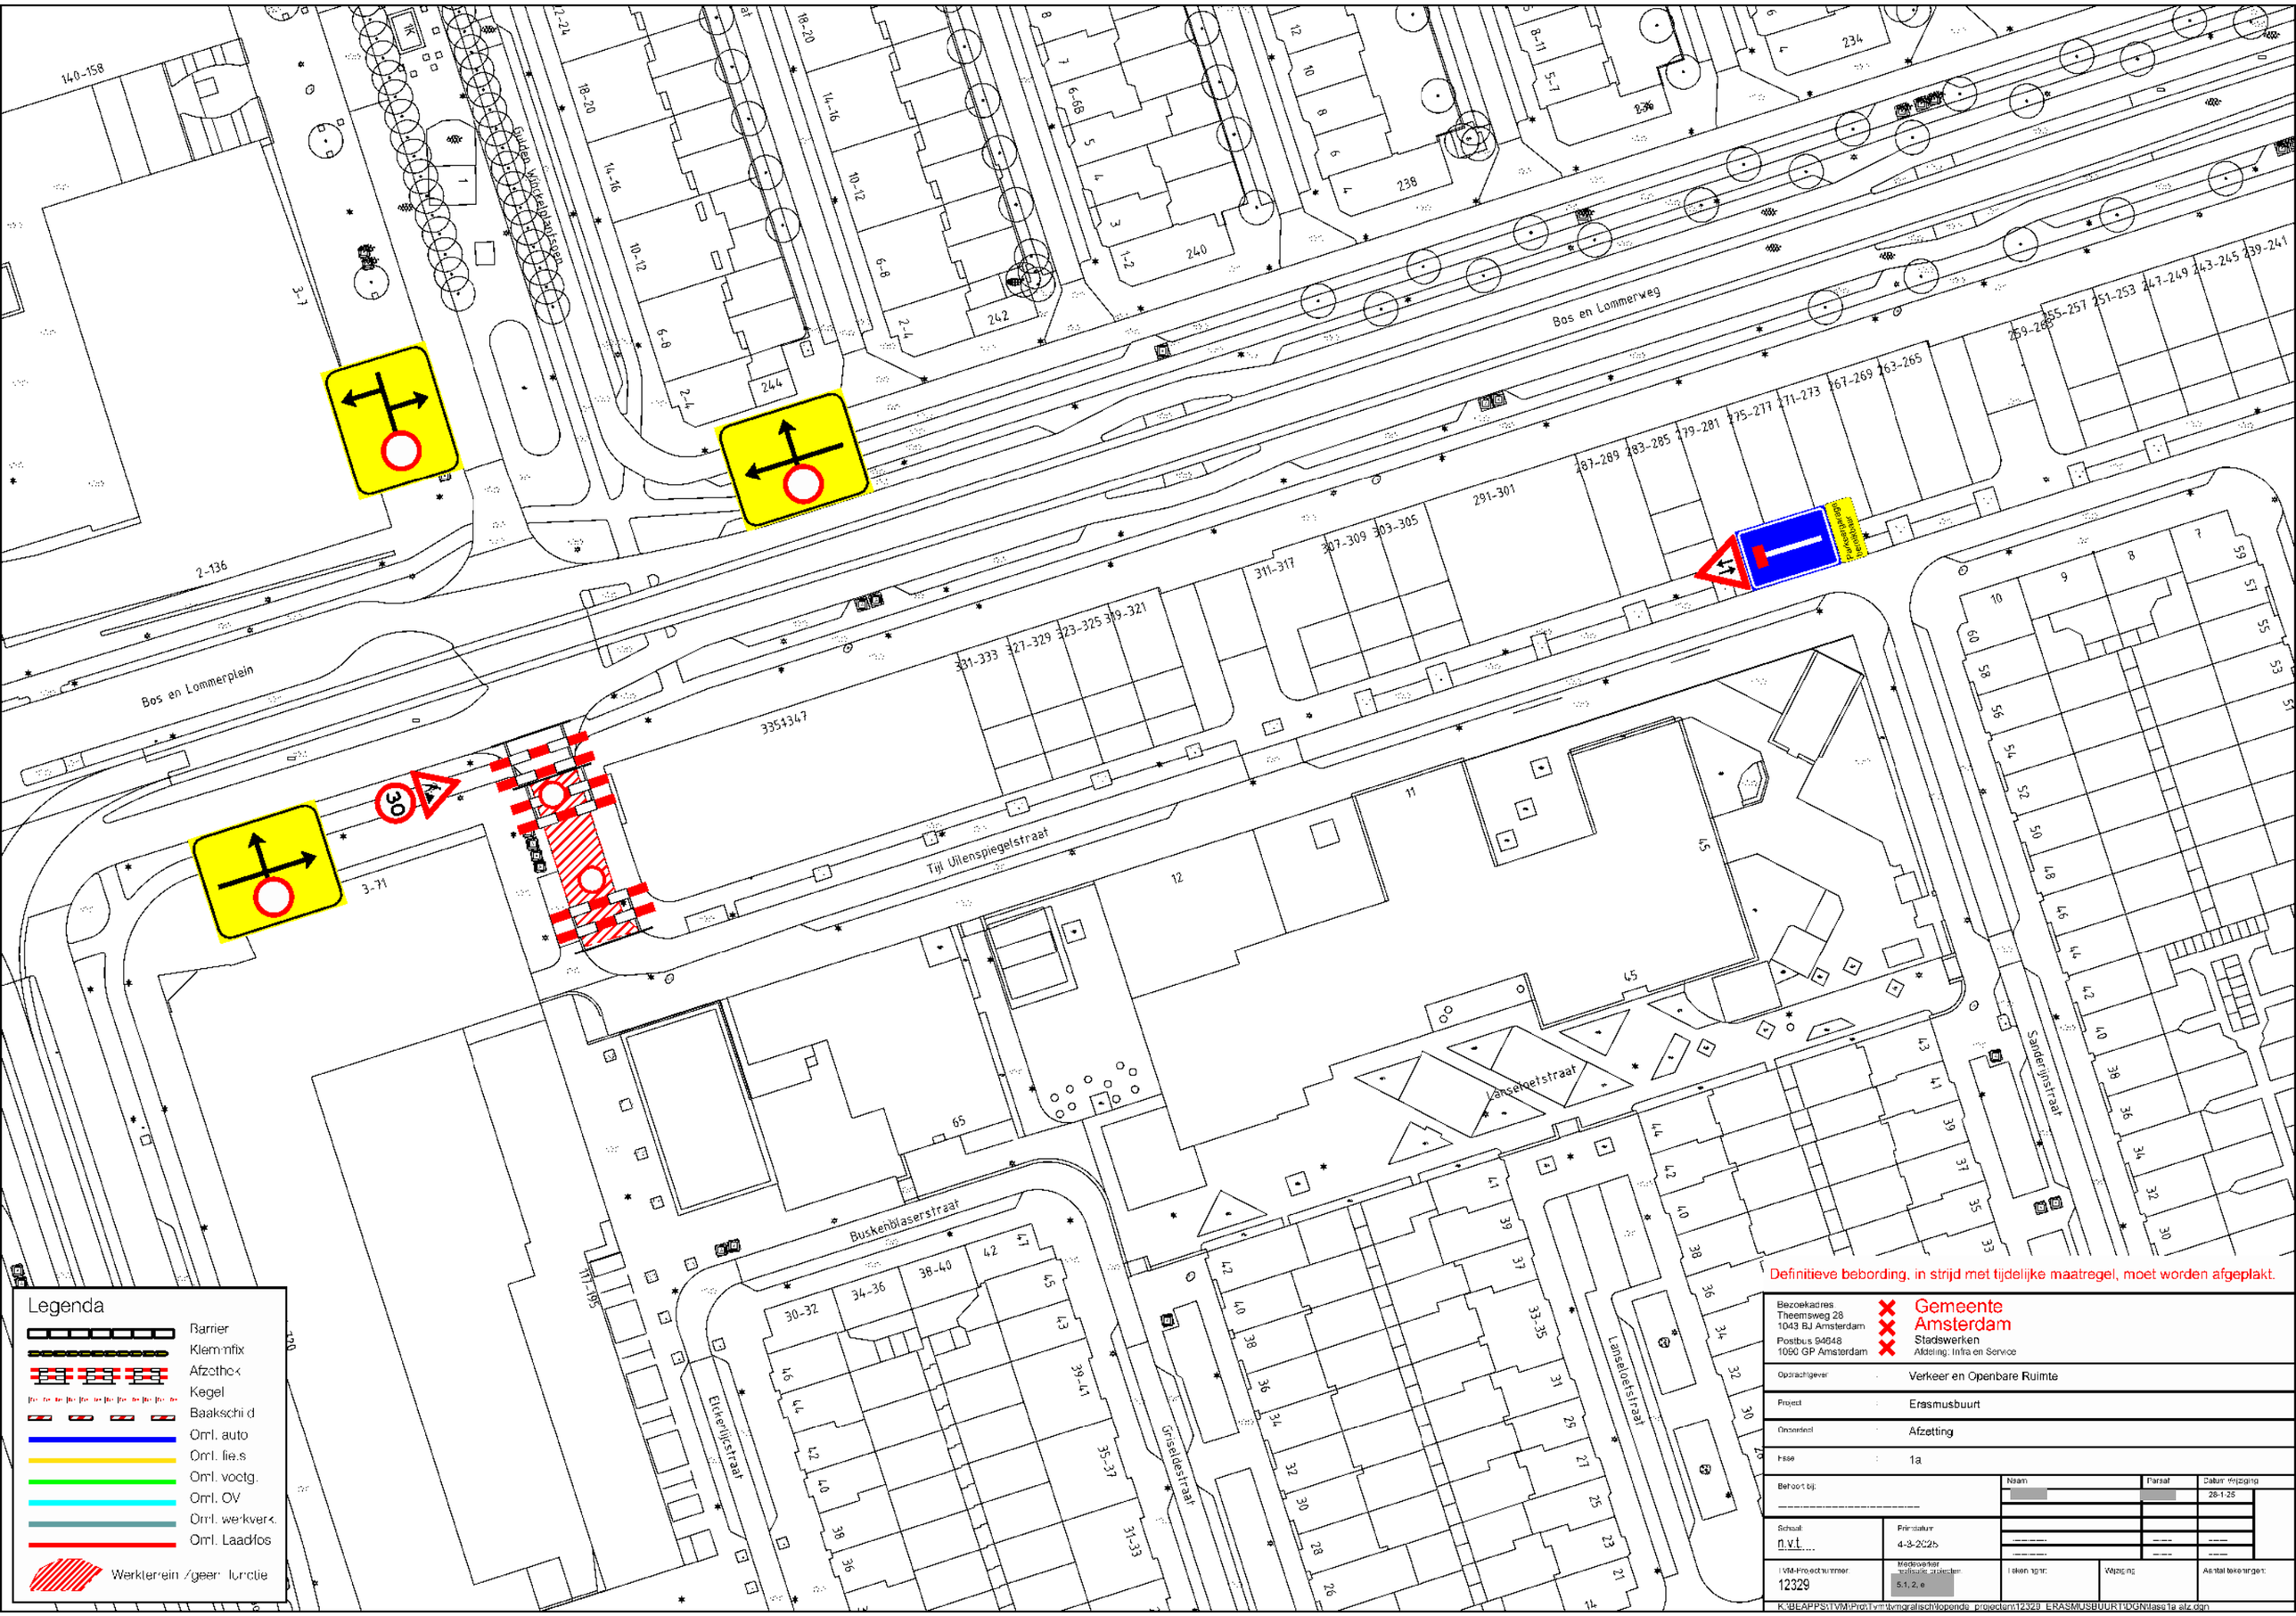
Bos en Lommerweg
Bos en Lommerplein
Tijl Uilenspiegelstraat
Buskenblaserstraat
Lanseloetstraat
Sanderijnstraat
Griseldestraat
Elckerlijcstraat
Gulden Winkelplantsoen
Legenda
Barrier
Klemmfix
Afzethek
Kegel
Baakschild
Oml. auto
Oml. fiets
Oml. voetg.
Oml. OV
Oml. werkverk.
Oml. Laadfos
Werkterrein /geen functie
Definitieve bebording, in strijd met tijdelijke maatregel, moet worden afgeplakt.
Bezoekadres
Theemsweg 28
1043 BJ Amsterdam
Postbus 94648
1090 GP Amsterdam
Gemeente Amsterdam
Stadswerken
Afdeling: Infra en Service
Opdrachtgever : Verkeer en Openbare Ruimte
Project : Erasmusbuurt
Onderdeel : Afzetting
Fase : 1a
Behoort bij:
Naam
Paraaf
Datum Wijziging
28-1-25
Schaal: n.v.t.
Primdatum: 4-3-2025
TVM-Projectnummer: 12329
Medewerker realisatie projecten: 5.1, 2, e
Tekeningnr:
Wijziging
Aantal tekeningen:
K:\BEAPPS\TVM\Prd\Tvm\tvmgrafisch\lopende_projecten\12329_ERASMUSBUURT\DGN\fase1a afz.dgn

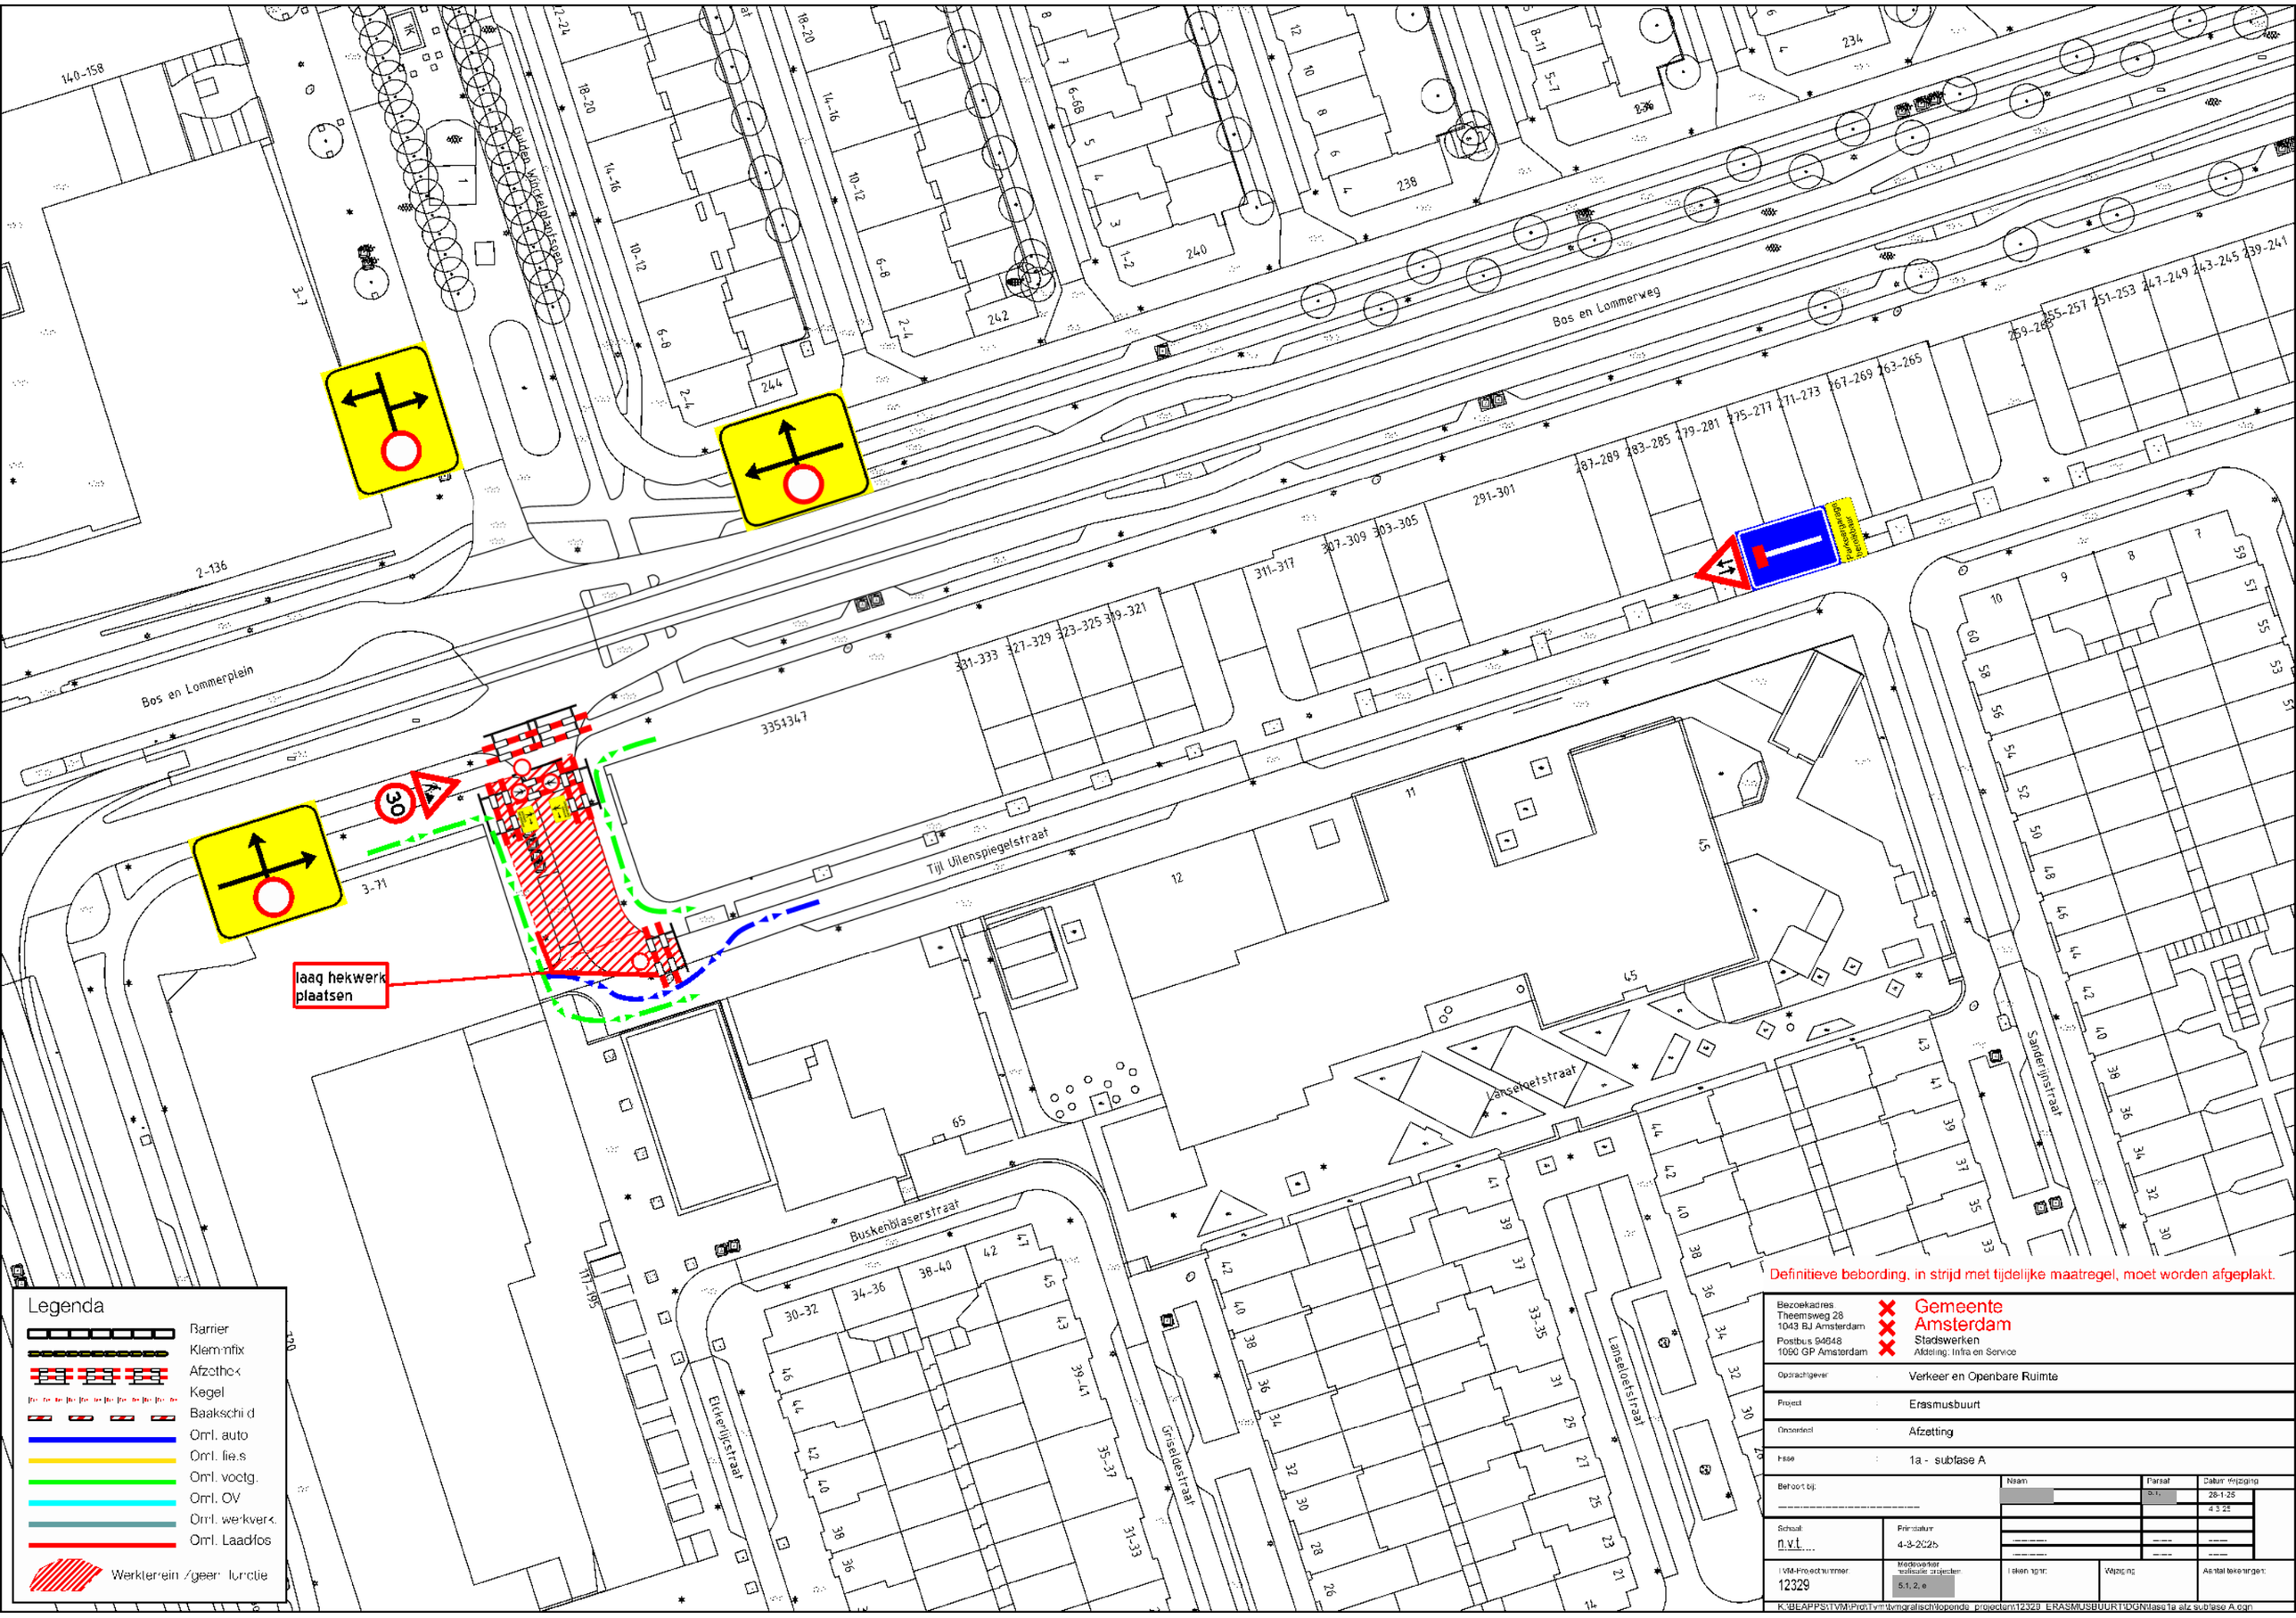

Definitieve bebording, in strijd met tijdelijke maatregel, moet worden afgeplakt.

Bezoekadres: Theemsweg 28, 1043 BJ Amsterdam; Postbus 94648, 1090 GP Amsterdam	Gemeente Amsterdam, Stadswerken, Afdeling: Infra en Service
Opdrachtgever	Verkeer en Openbare Ruimte
Project	Erasmusbuurt
Onderdeel	Afzetting
Fase	1a - subfase A
Behoort bij:	
Schaal: n.v.t.	Primdatum: 4-3-2025
TVM-Projectnummer: 12329	Medewerker realisatie projecten: 5.1, 2, e
Naam	
Paraaf	
Datum Wijziging	28-1-25 / 4-3-25
Tekeningnr:	
Wijziging	
Aantal tekeningen:	

K:\BEAPPS\TVM\Pro\Tvm\tvmgrafisch\lopende_projecten\12329_ERASMUSBUURT\DGN\fase1a alz subfase A.dgn

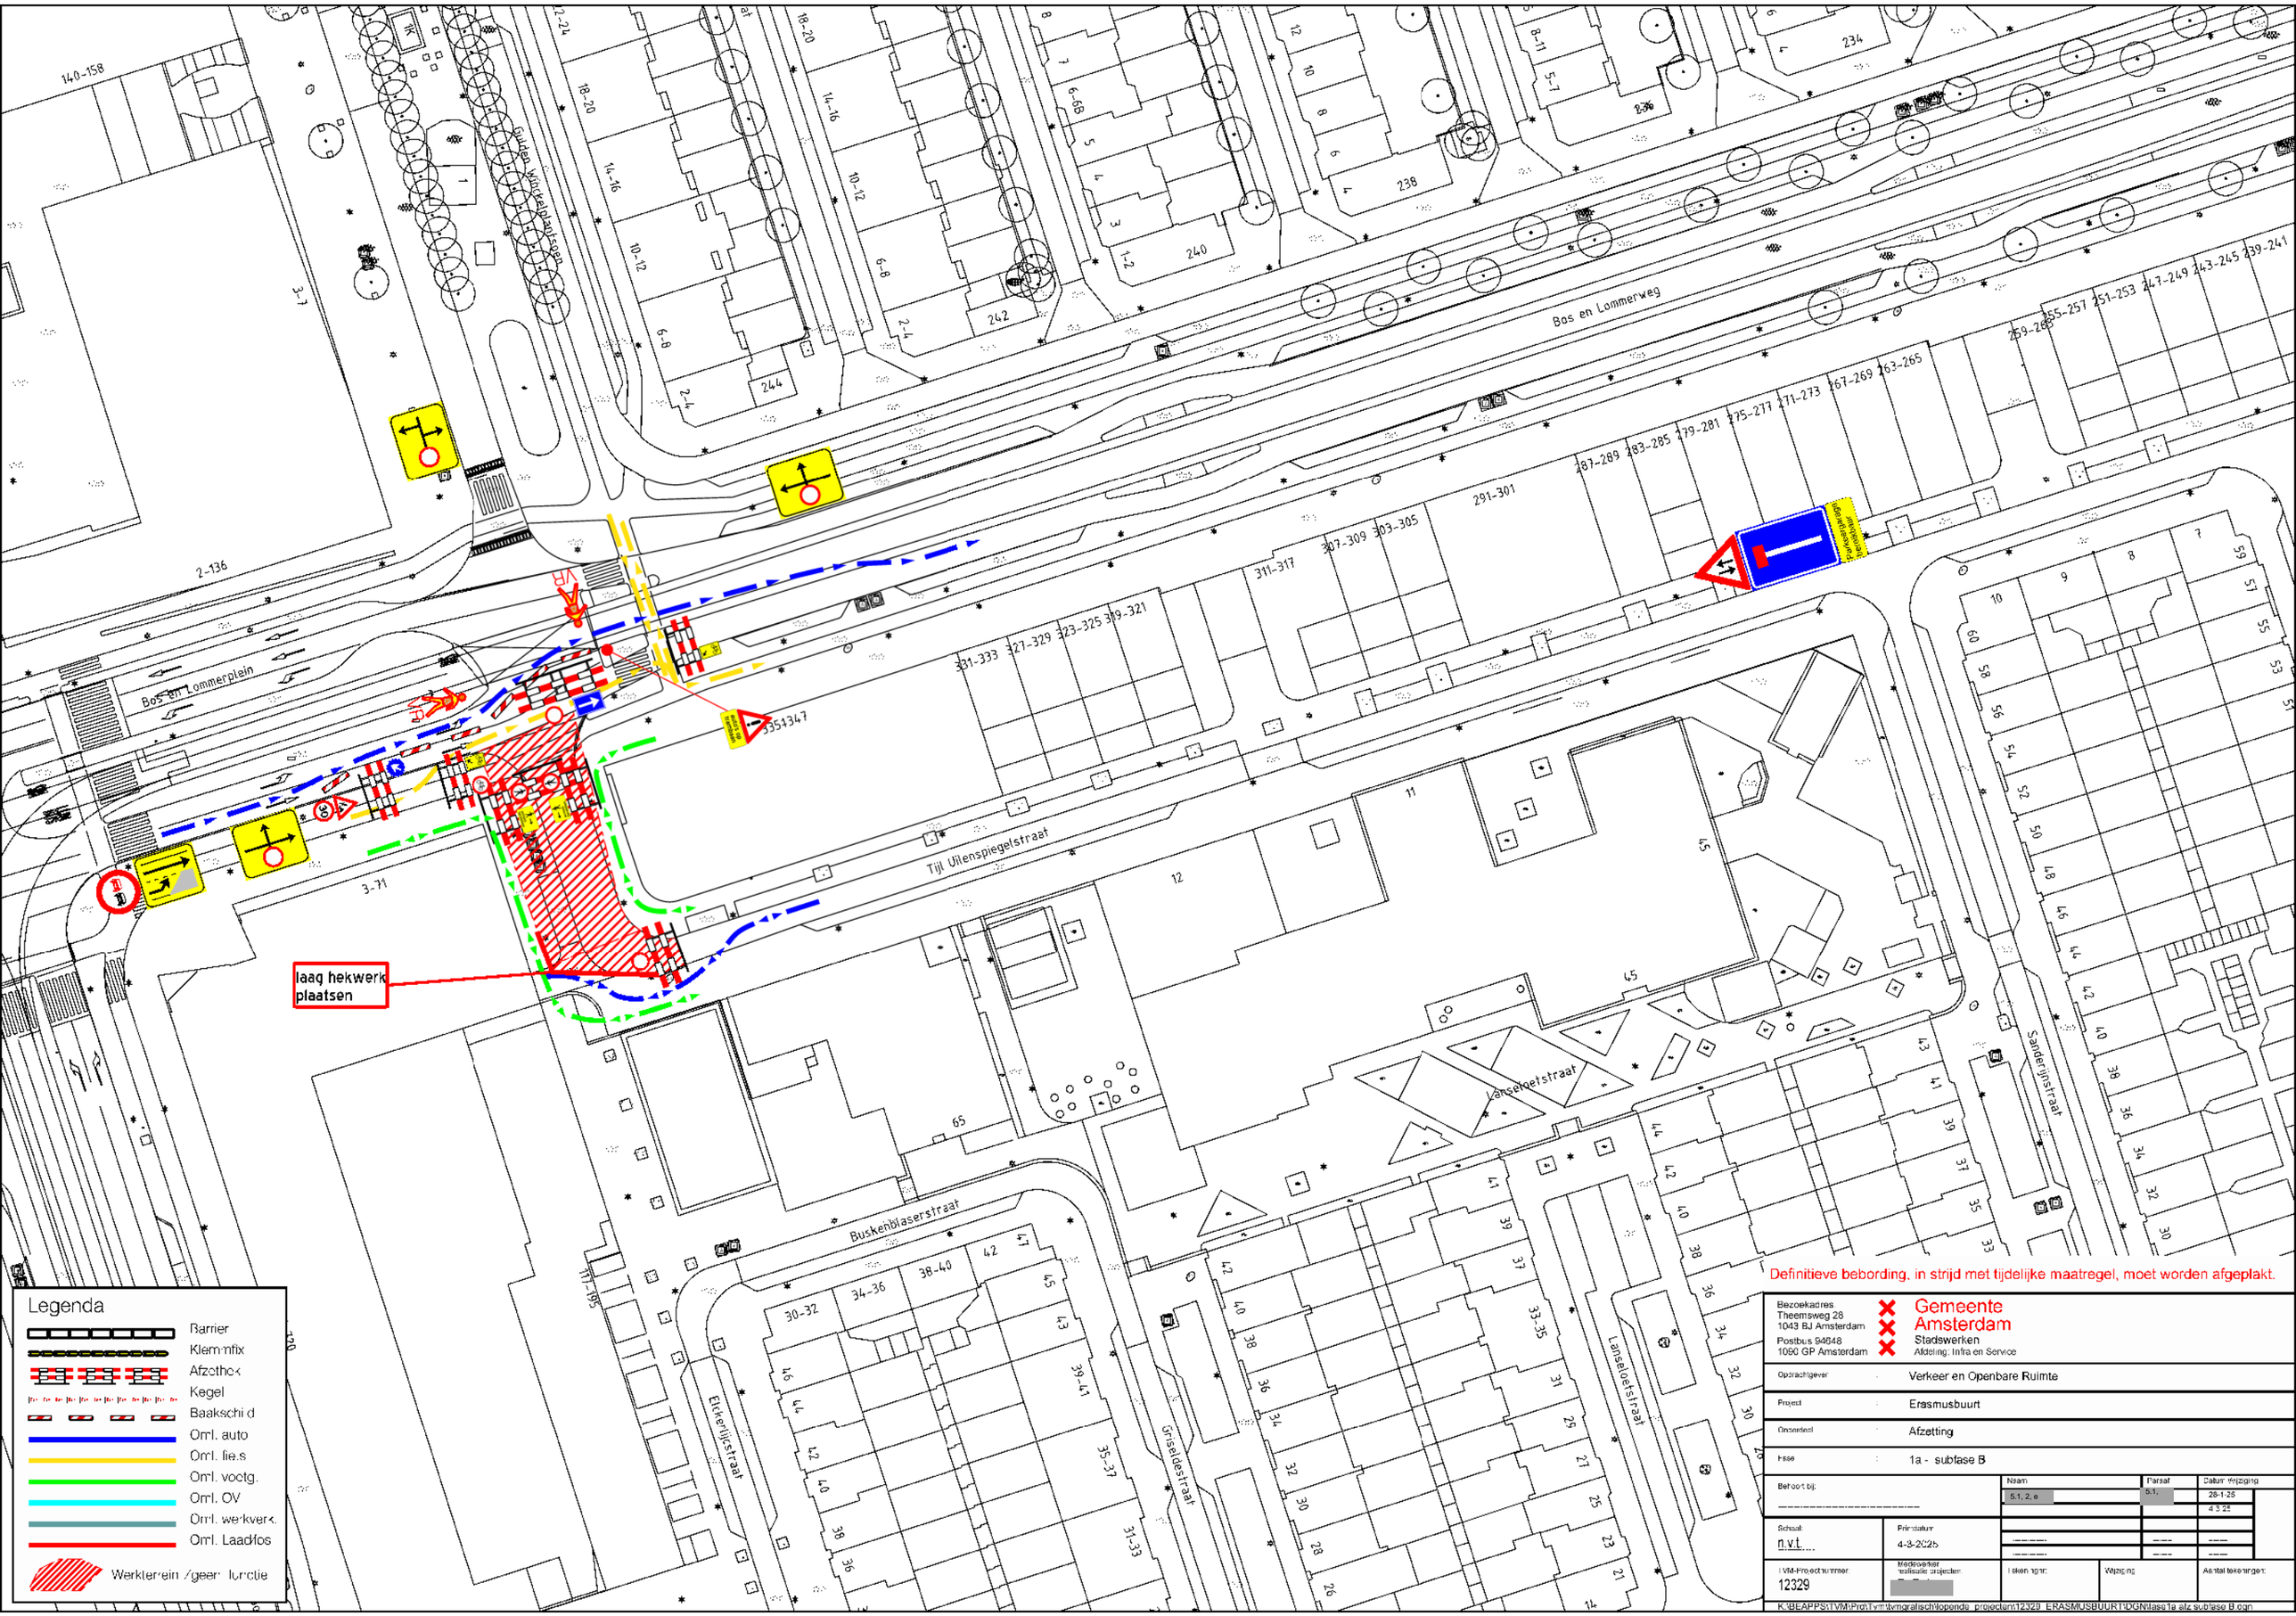

Definitieve bebording, in strijd met tijdelijke maatregel, moet worden afgeplakt.

Bezoekadres: Theemsweg 28, 1043 BJ Amsterdam; Postbus 94648, 1090 GP Amsterdam	Gemeente Amsterdam, Stadswerken, Afdeling: Infra en Service
Opdrachtgever	Verkeer en Openbare Ruimte
Project	Erasmusbuurt
Onderdeel	Afzetting
Fase	1a - subfase B
Behoort bij:	
Schaal: n.v.t.	Printdatum: 4-3-2025
TVM-Projectnummer: 12329	Medewerker realisatie projecten: [redacted]
Tekeningnr:	Wijziging:
Aantal tekeningen:	

Naam: 5.1, 2, e [redacted]
Parsaf: 5.1, [redacted]
Datum Wijziging: 28-1-25, 4-3-25

K:\BEAPPS\TVM\Pro\Tvm\tvmgrafisch\lopende_projecten\12329_ERASMUSBUURT\DGN\fase1a alz subfase B.dgn

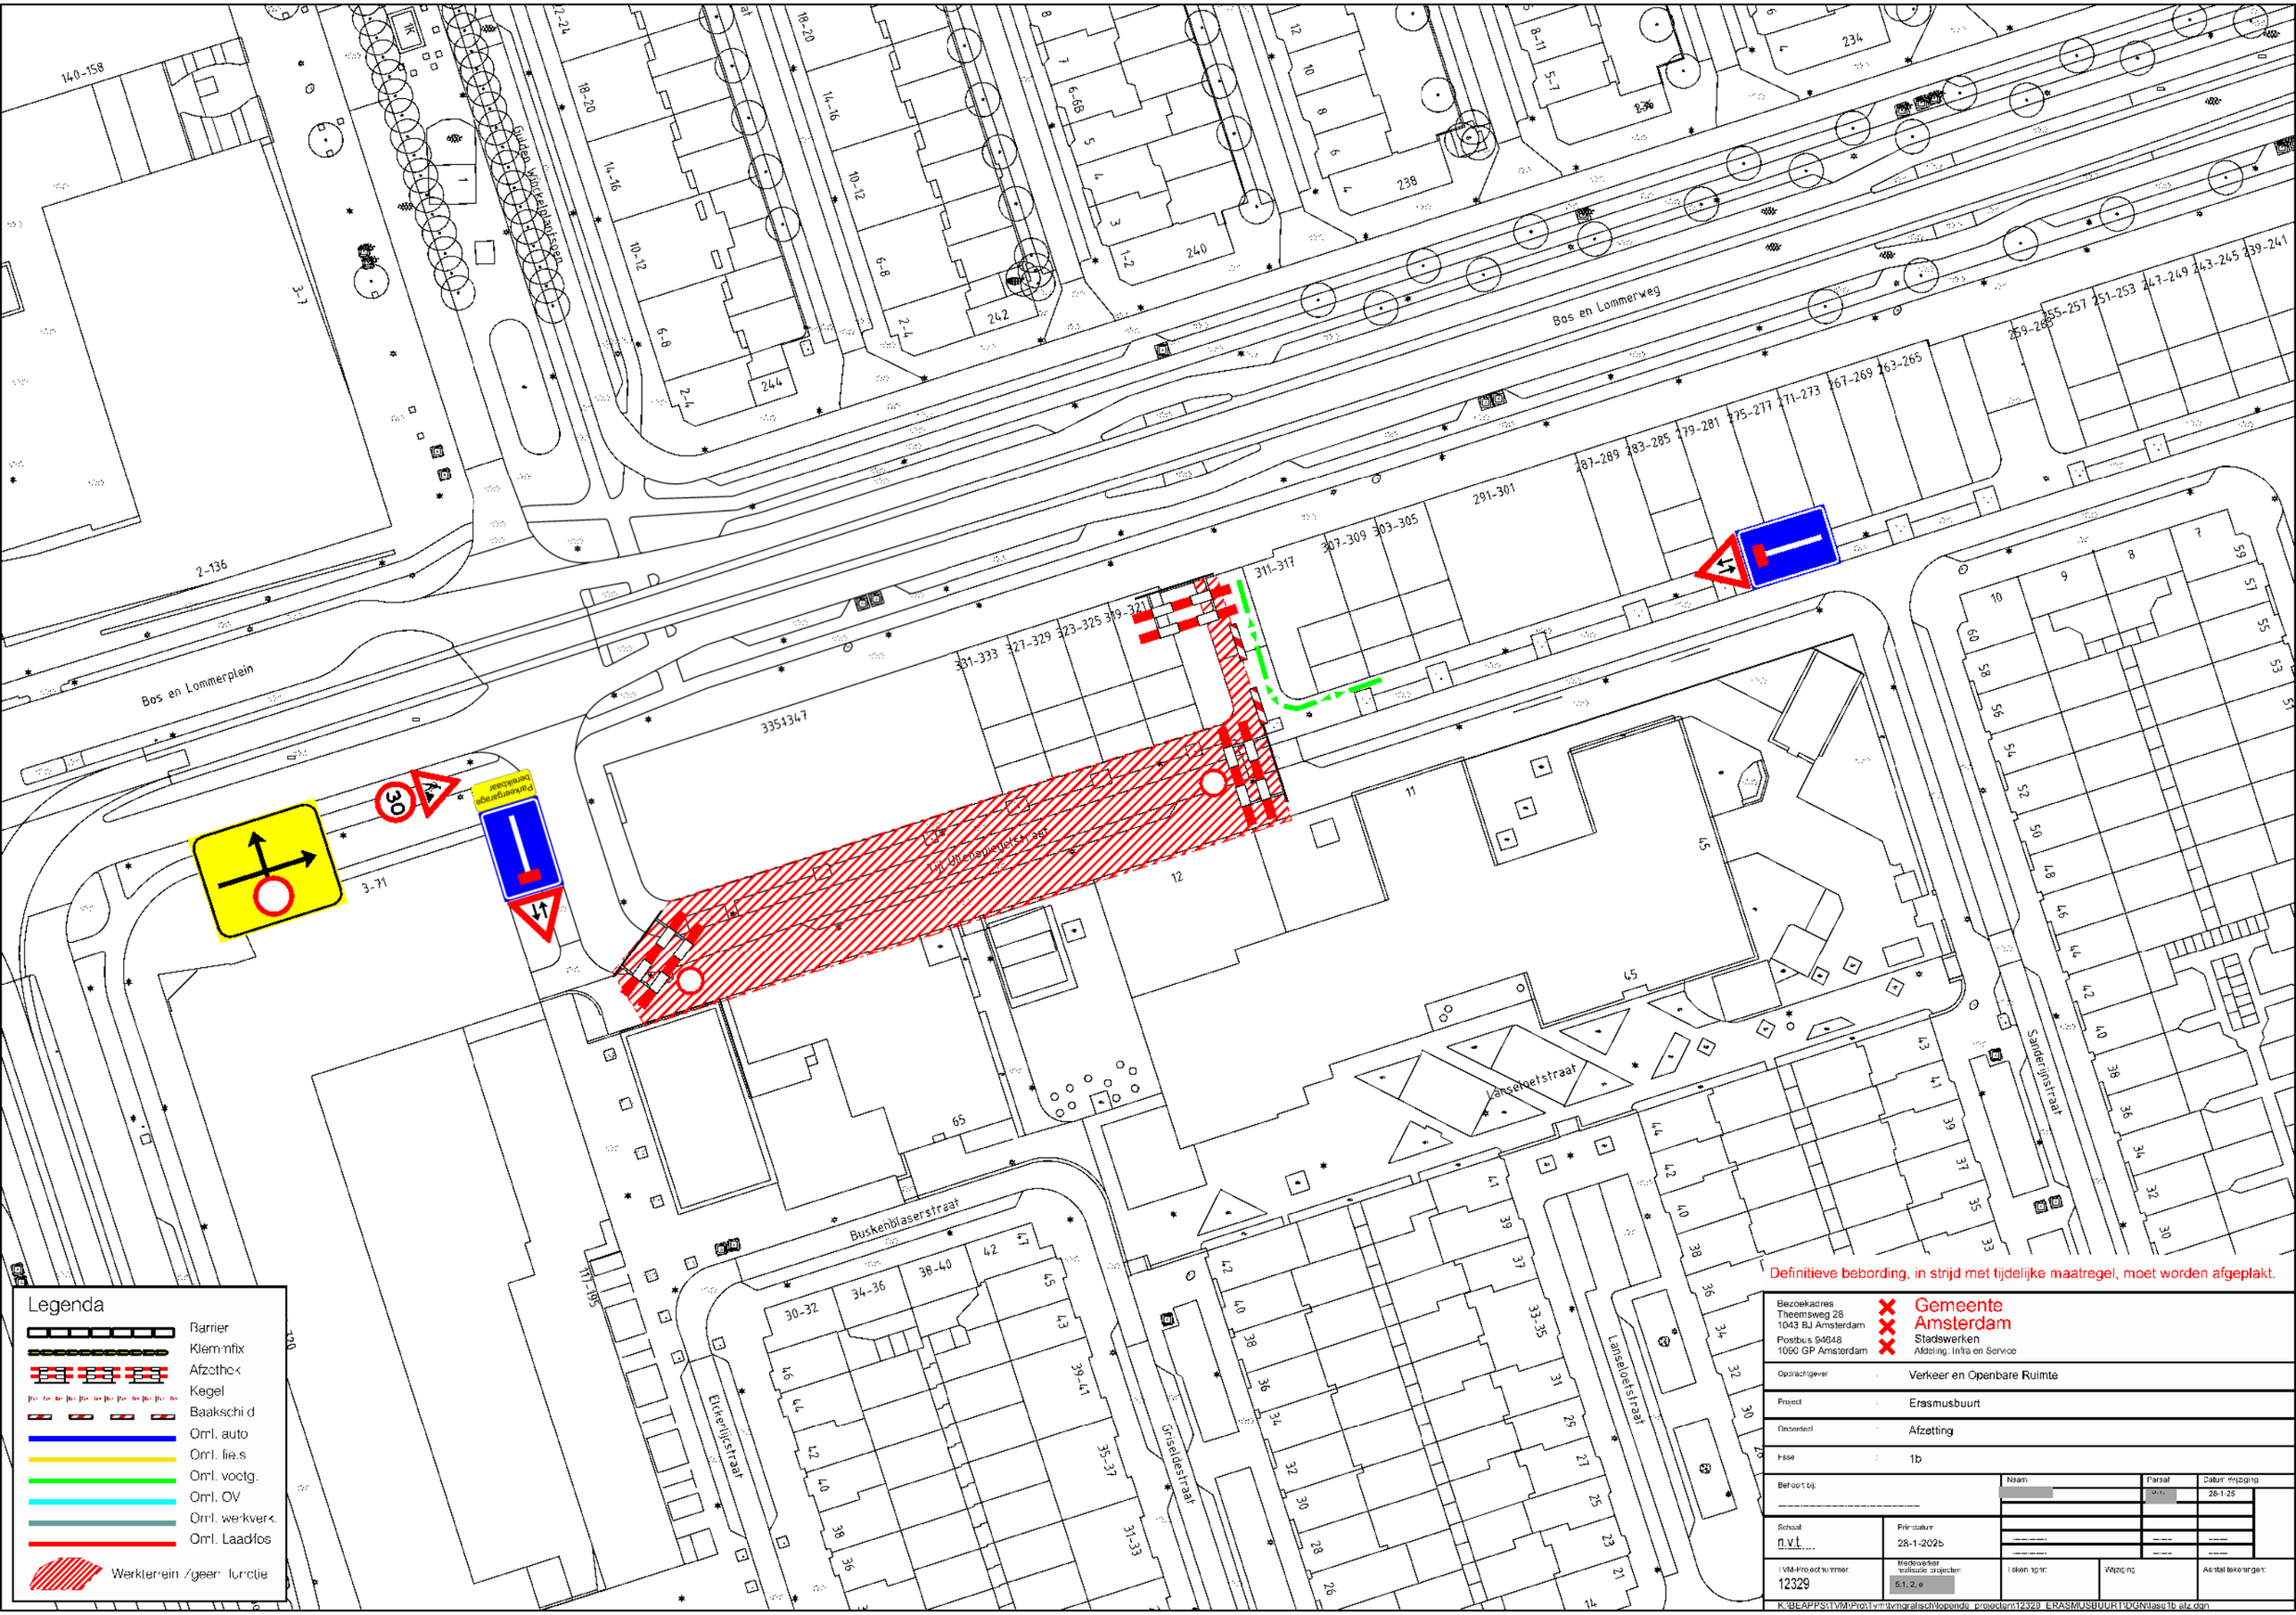

Definitieve bebording, in strijd met tijdelijke maatregel, moet worden afgeplakt.

Bezoekadres: Theemsweg 28, 1043 BJ Amsterdam; Postbus 94648, 1090 GP Amsterdam	Gemeente Amsterdam, Stadswerken, Afdeling: Infra en Service
Opdrachtgever	Verkeer en Openbare Ruimte
Project	Erasmusbuurt
Onderdeel	Afzetting
Fase	1b
Behoort bij:	
Naam	
Paraaf	
Datum Wijziging	28-1-25
Schaal	n.v.t.
Primdatum	28-1-2025
TVM-Projectnummer	12329
Medewerker realisatie projecten	5.1, 2, e
Tekeningnr.	
Wijziging	
Aantal tekeningen	

K:\BEAPPS\TVM\Prd\Tvm\tvmgrafisch\lopende_projecten\12329_ERASMUSBUURT\DGN\fase1b alz.dgn

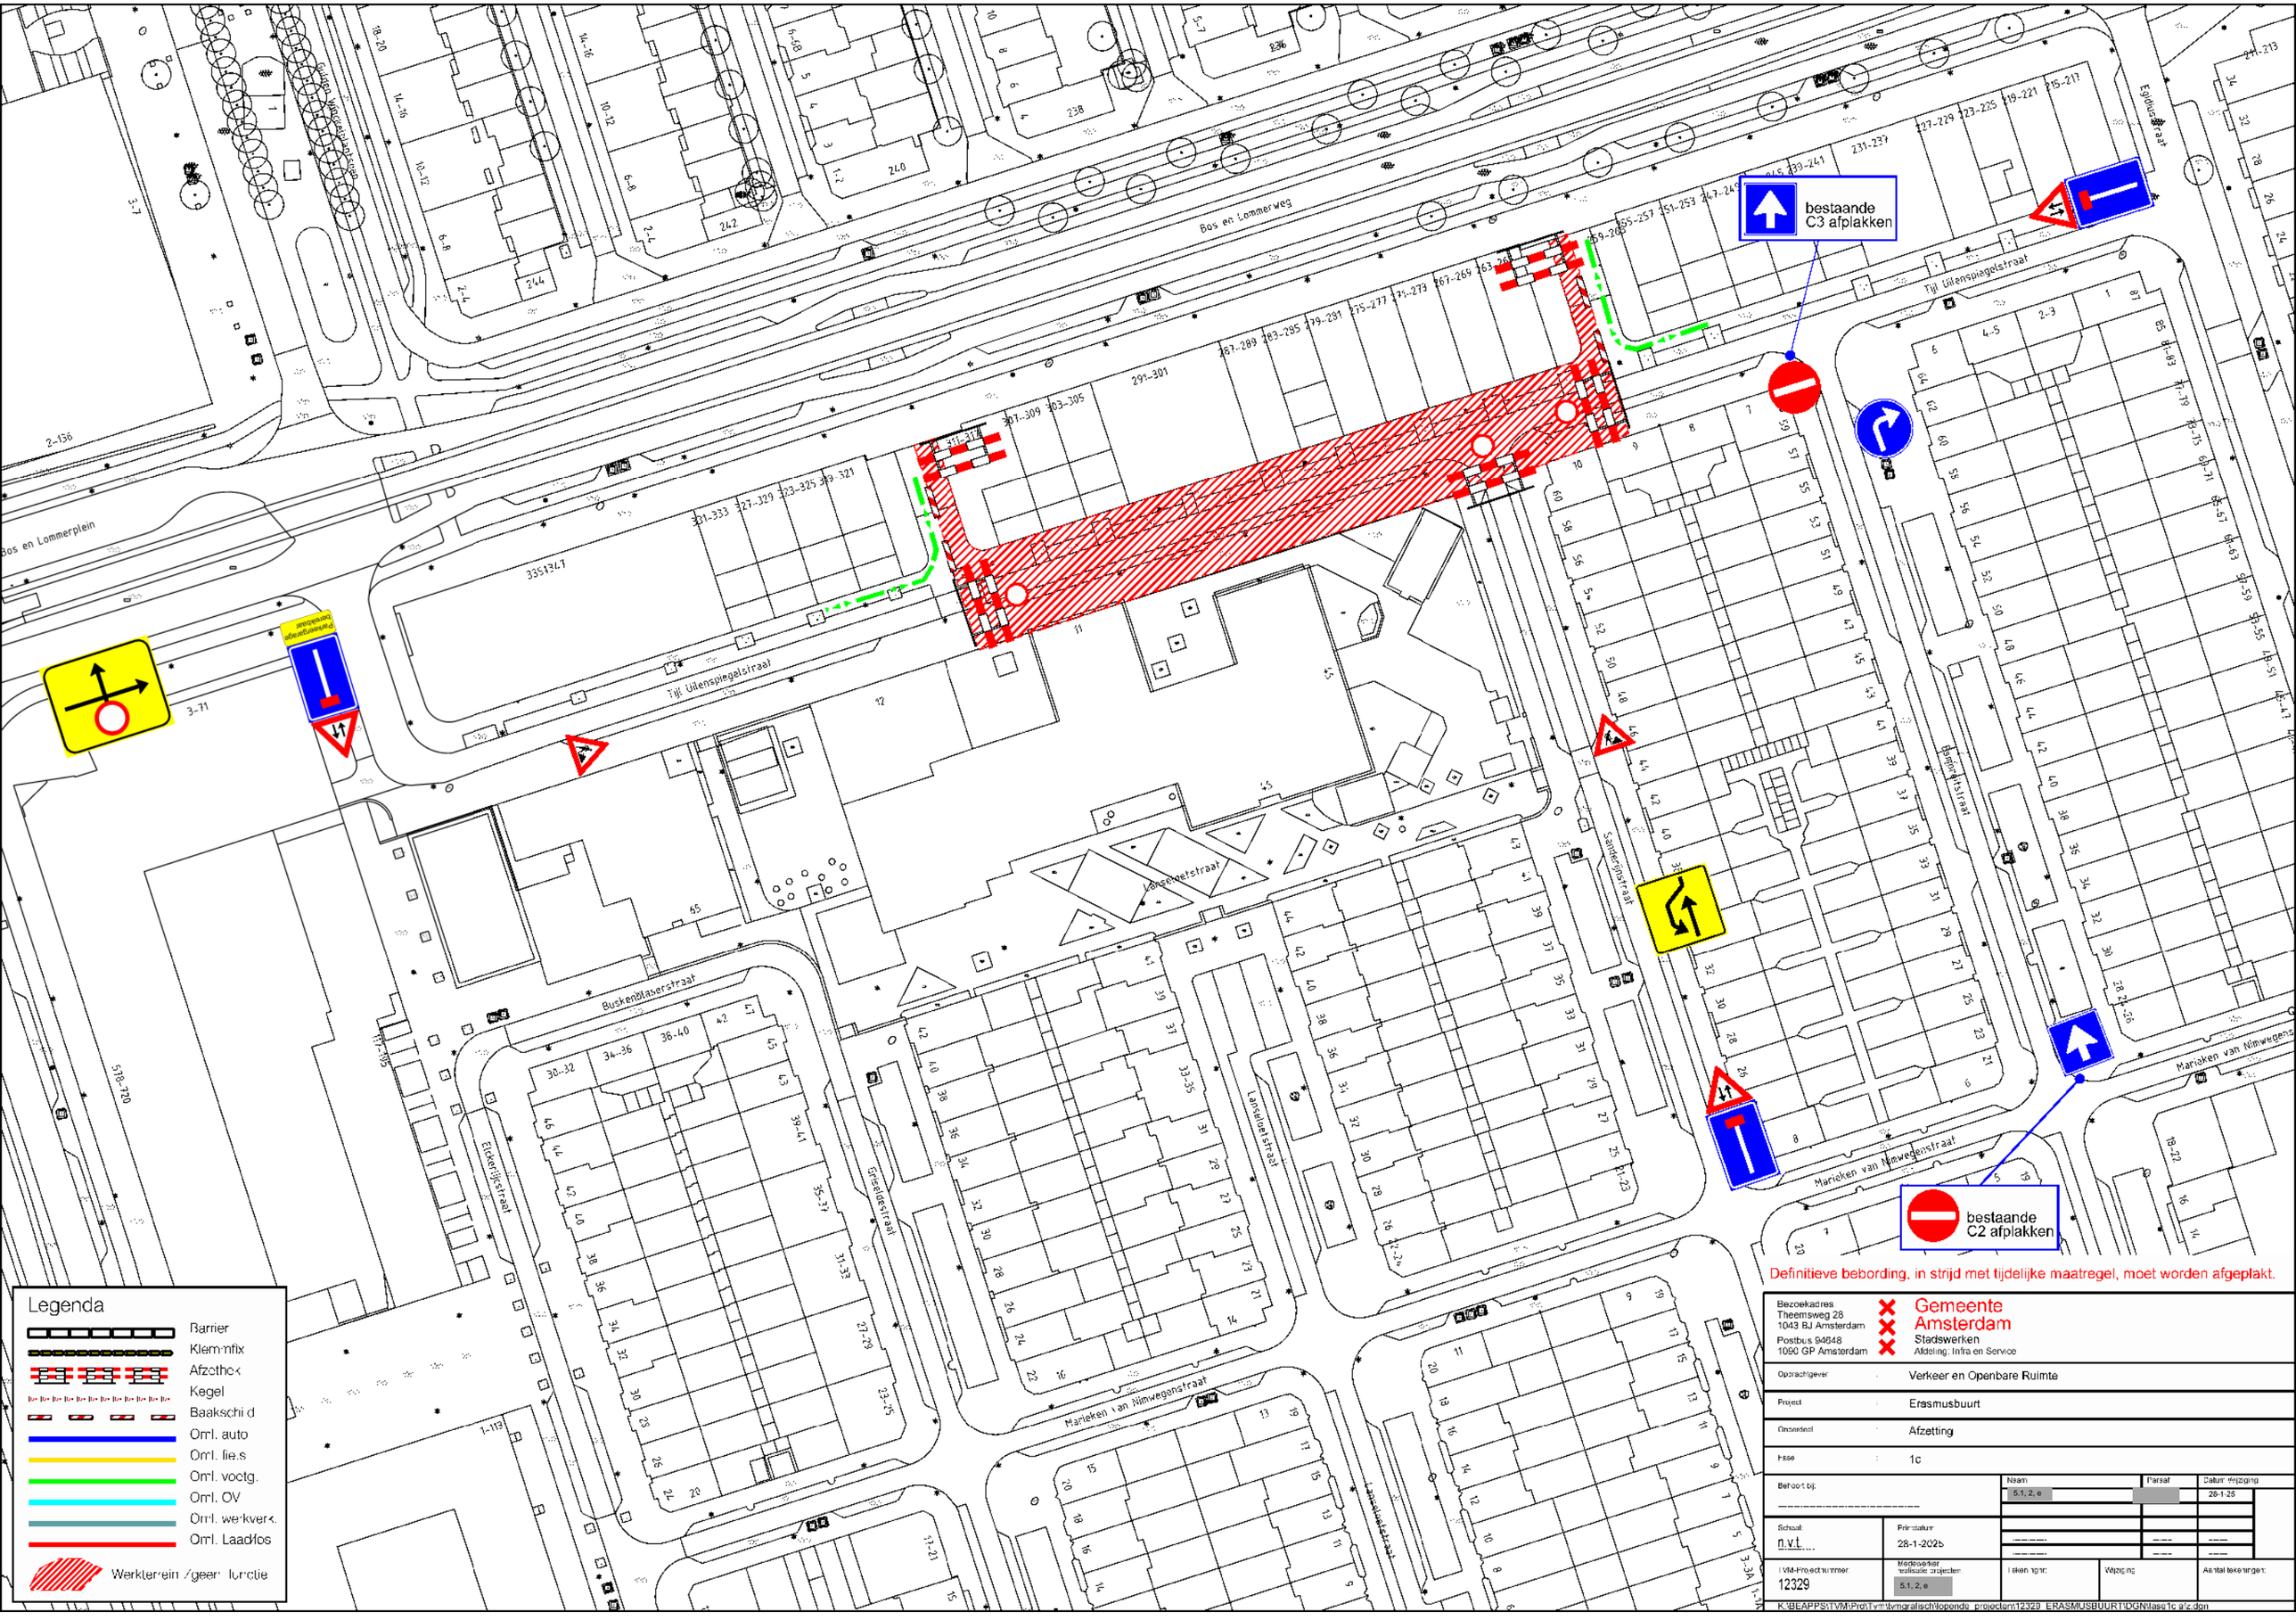

Definitieve bebording, in strijd met tijdelijke maatregel, moet worden afgeplakt.

Bezoekadres: Theemsweg 28, 1043 BJ Amsterdam; Postbus 94648, 1090 GP Amsterdam	Gemeente Amsterdam, Stadswerken, Afdeling: Infra en Service
Opdrachtgever	Verkeer en Openbare Ruimte
Project	Erasmusbuurt
Onderdeel	Afzetting
Fase	1c
Behoort bij:	
Schaal: n.v.t.	Primdatum: 28-1-2025
TVM-Projectnummer: 12329	Medewerker realisatie projecten: 5.1, 2, e
Naam: 5.1, 2, e	Datum Wijziging: 28-1-25
Tekeningnr:	Wijziging:
Aantal tekeningen:	

K:\BEAPPS\TVM\Prd\Tvm\tvmgrafisch\lopende_projecten\12329_ERASMUSBUURT\DGN\fase1c afz.dgn

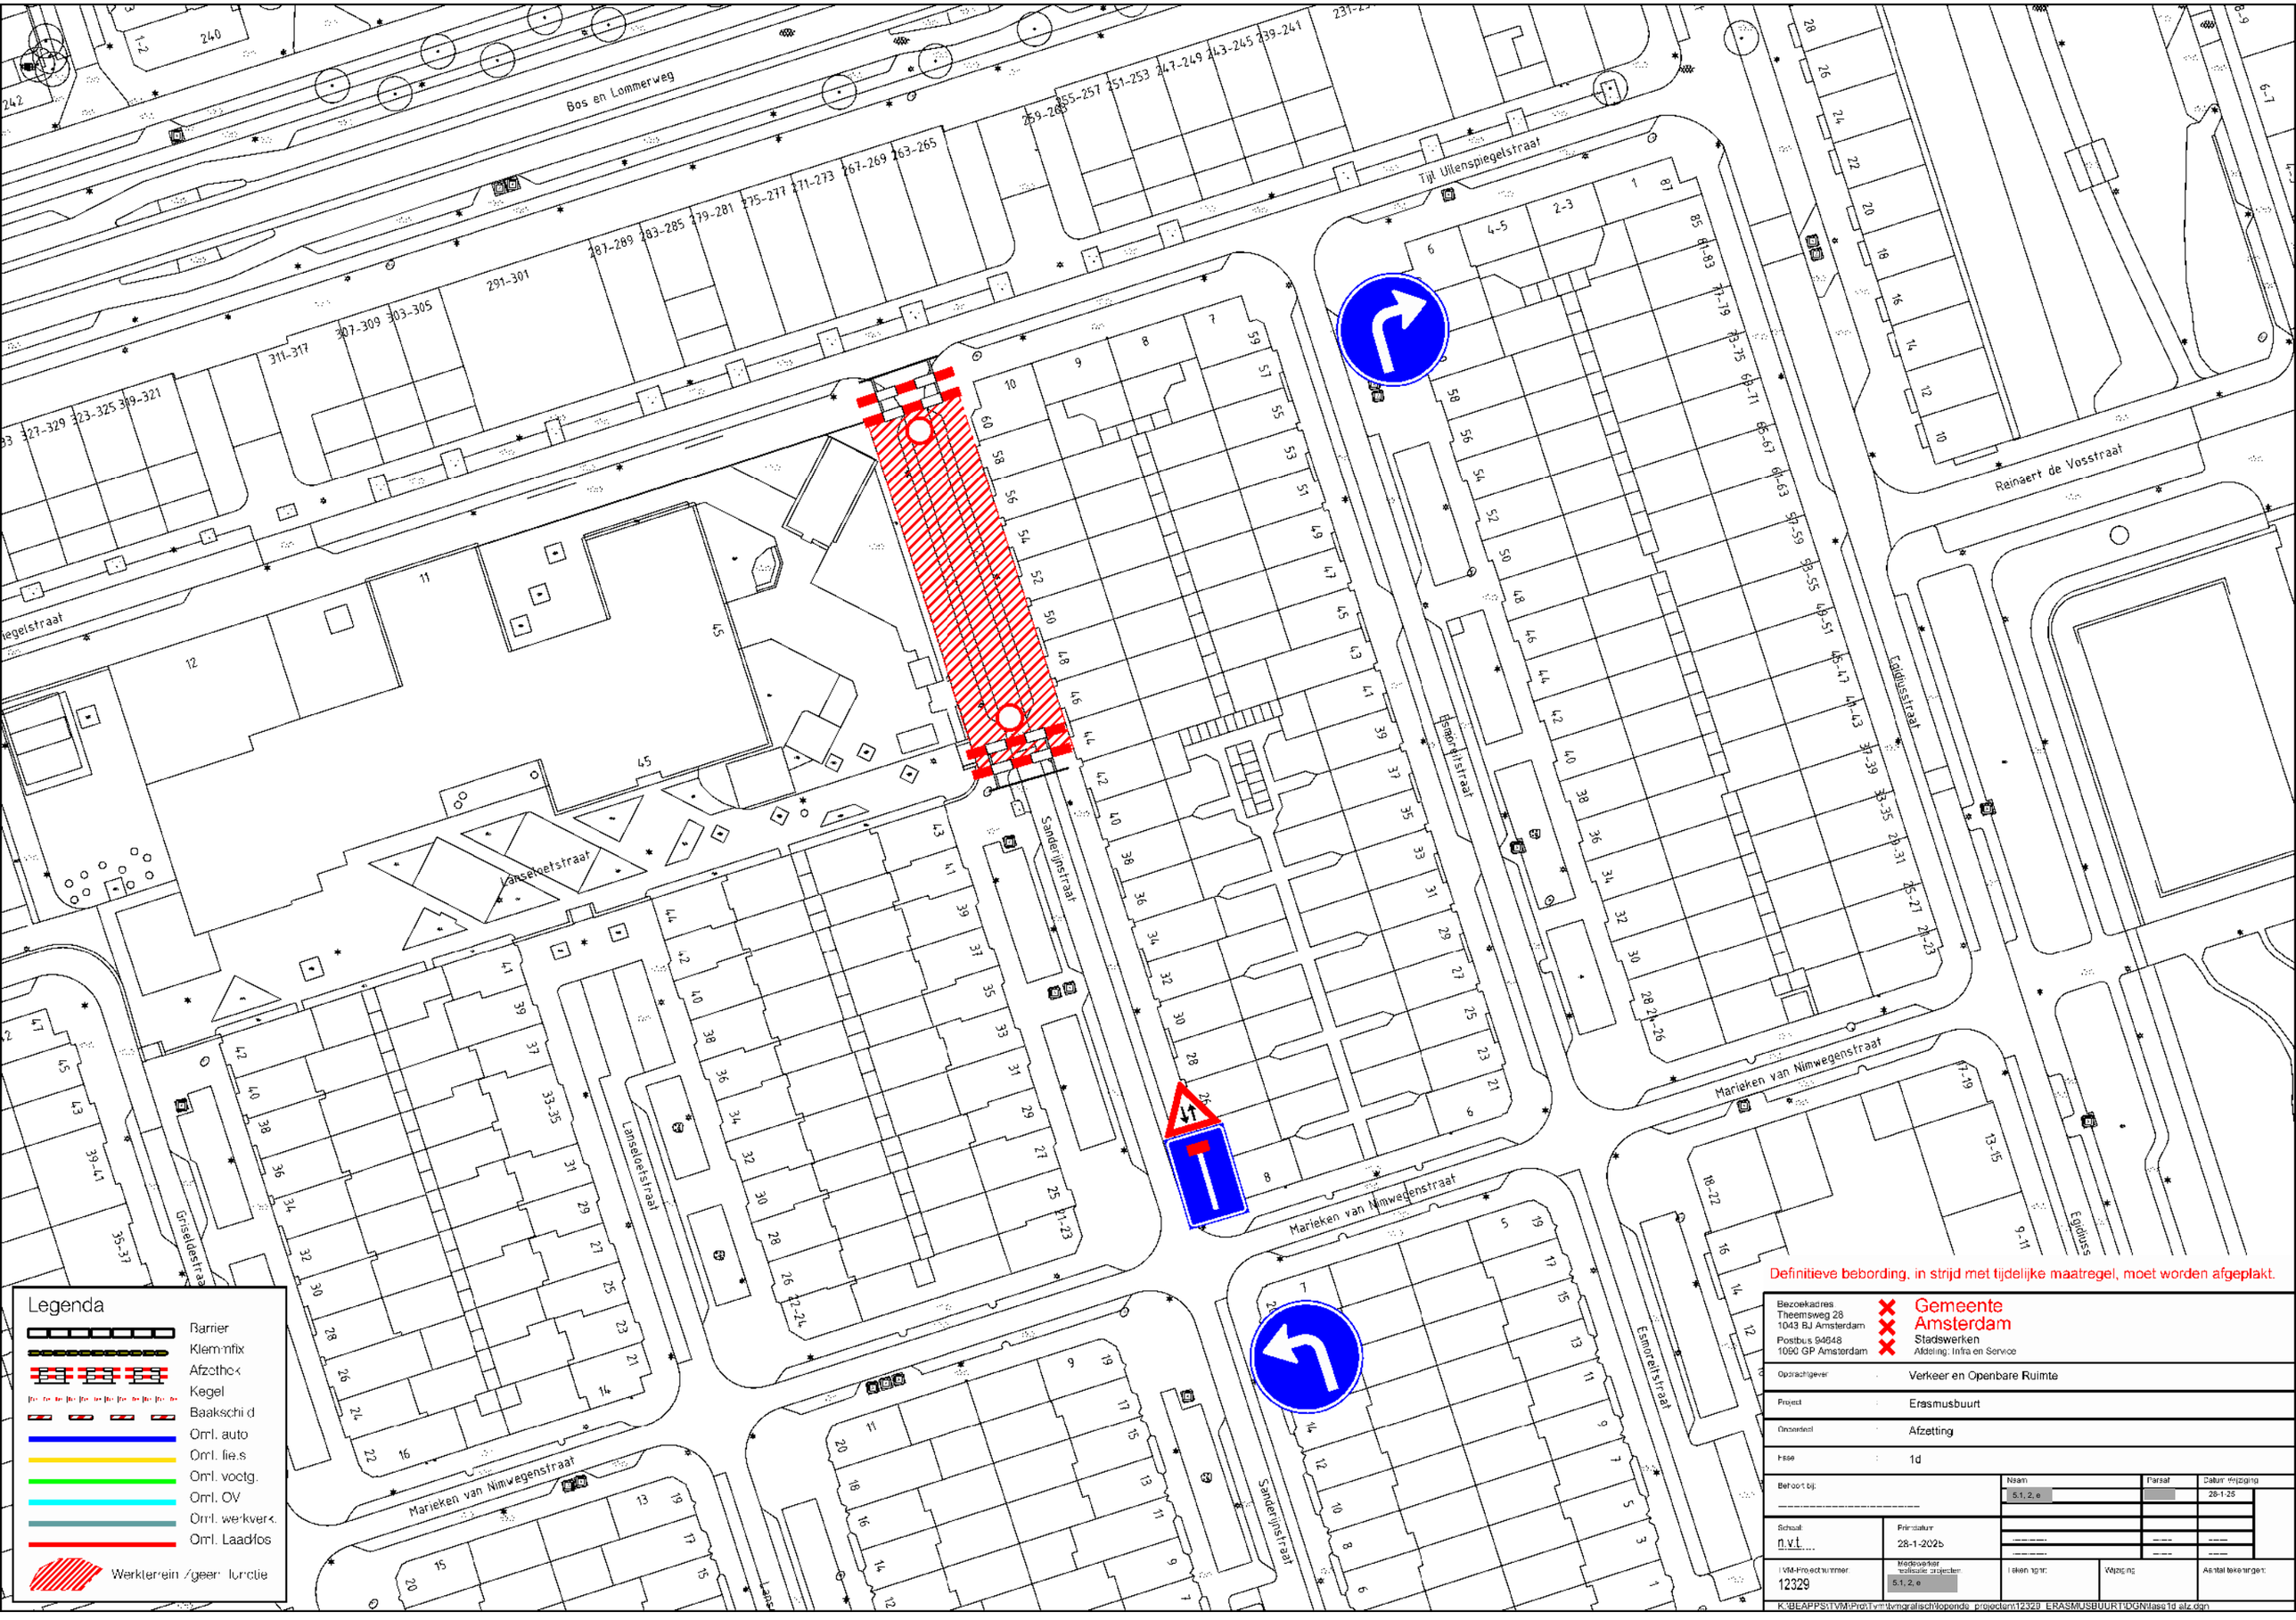

Definitieve bebording, in strijd met tijdelijke maatregel, moet worden afgeplakt.

Bezoekadres: Theemsweg 28, 1043 BJ Amsterdam; Postbus 94648, 1090 GP Amsterdam	Gemeente Amsterdam, Stadswerken, Afdeling: Infra en Service	
Opdrachtgever	Verkeer en Openbare Ruimte	
Project	Erasmusbuurt	
Onderdeel	Afzetting	
Fase	1d	
Behoort bij:	Naam: 5.1, 2, e	Datum: Wijziging: 28-1-25
Schaal: n.v.t.	Primdatum: 28-1-2025	
TVM-Projectnummer: 12329	Medewerker realisatie projecten: 5.1, 2, e	Tekeningnr: / Wijziging / Aantal tekeningen:

K:\BEAPPS\TVM\Prd\Tvm\tvmgrafisch\lopende_projecten\12329_ERASMUSBUURT\DGN\fase1d afz.dgn

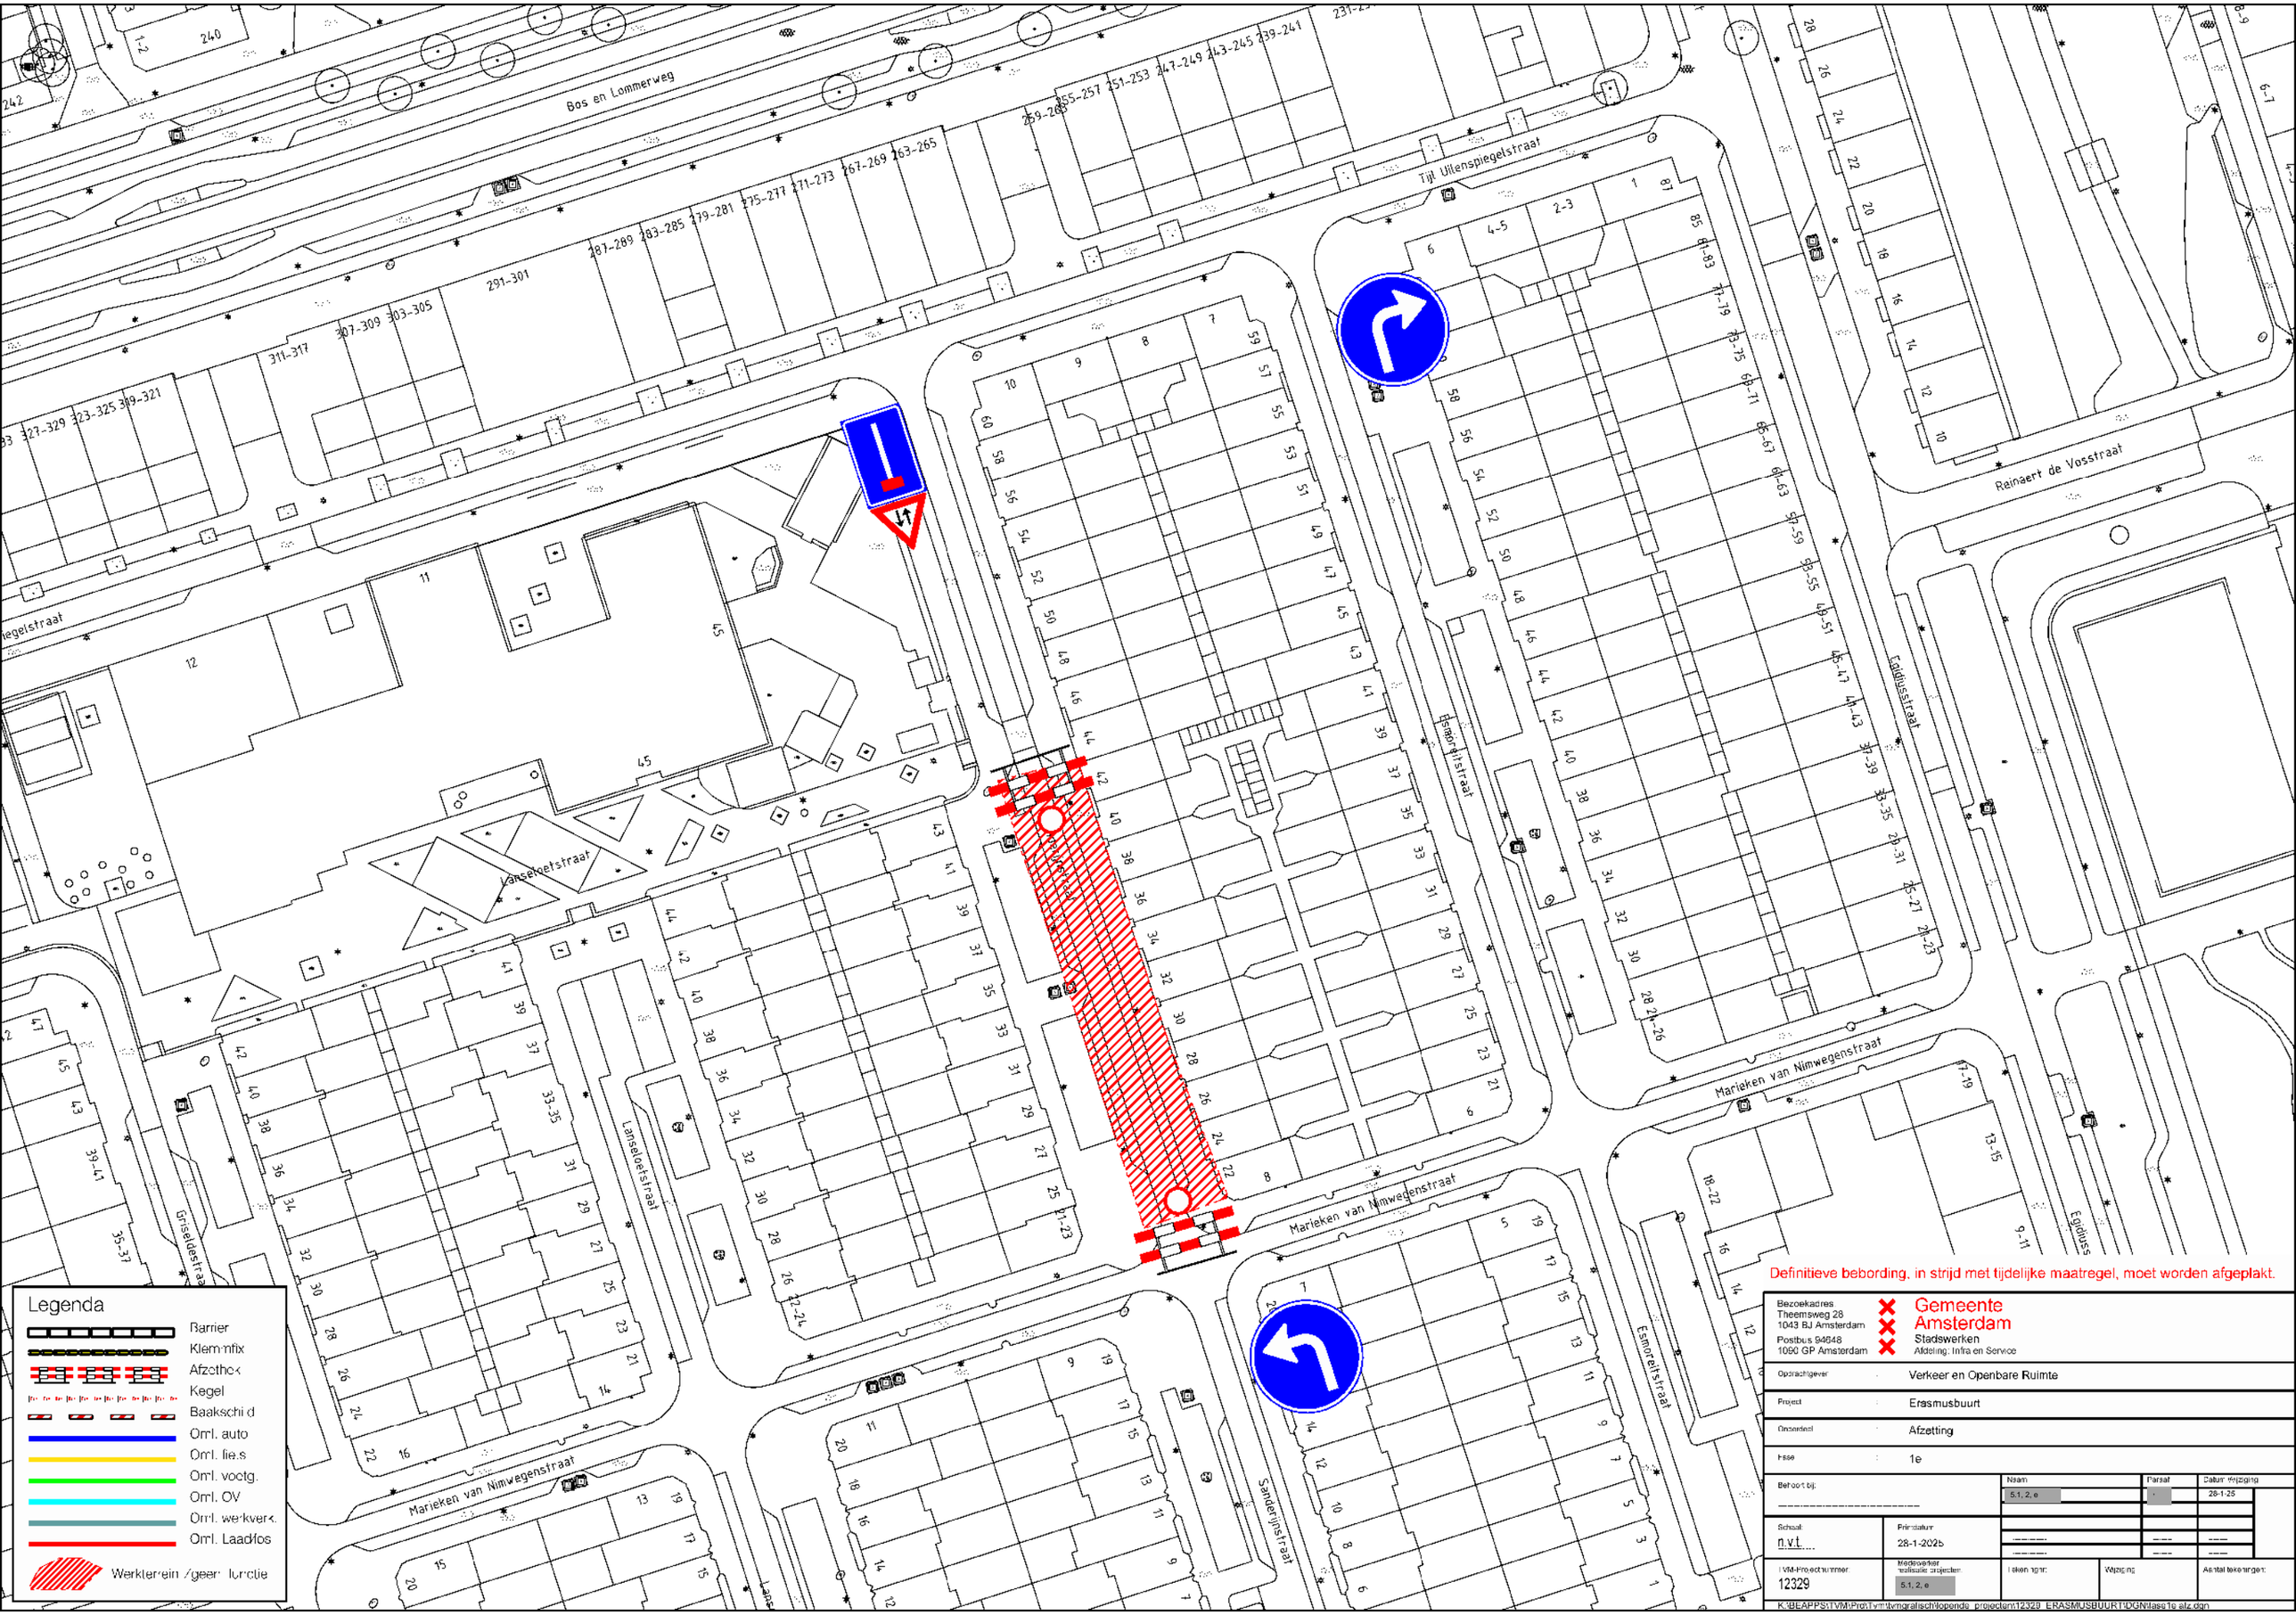

Definitieve bebording, in strijd met tijdelijke maatregel, moet worden afgeplakt.

Bezoekadres: Theemsweg 28, 1043 BJ Amsterdam; Postbus 94648, 1090 GP Amsterdam	Gemeente Amsterdam, Stadswerken, Afdeling: Infra en Service
Opdrachtgever	Verkeer en Openbare Ruimte
Project	Erasmusbuurt
Onderdeel	Afzetting
Fase	1e
Behoort bij:	
Naam	5.1, 2, e
Datum Wijziging	28-1-25
Schaal	n.v.t.
Primdatum	28-1-2025
TVM-Projectnummer	12329
Medewerker realisatie projecten	5.1, 2, e
Tekeningnr.	
Wijziging	
Aantal tekeningen	

K:\BEAPPS\TVM\Prd\Tvm\tvmgrafisch\lopende_projecten\12329_ERASMUSBUURT\DGN\fase1e.alz.dgn

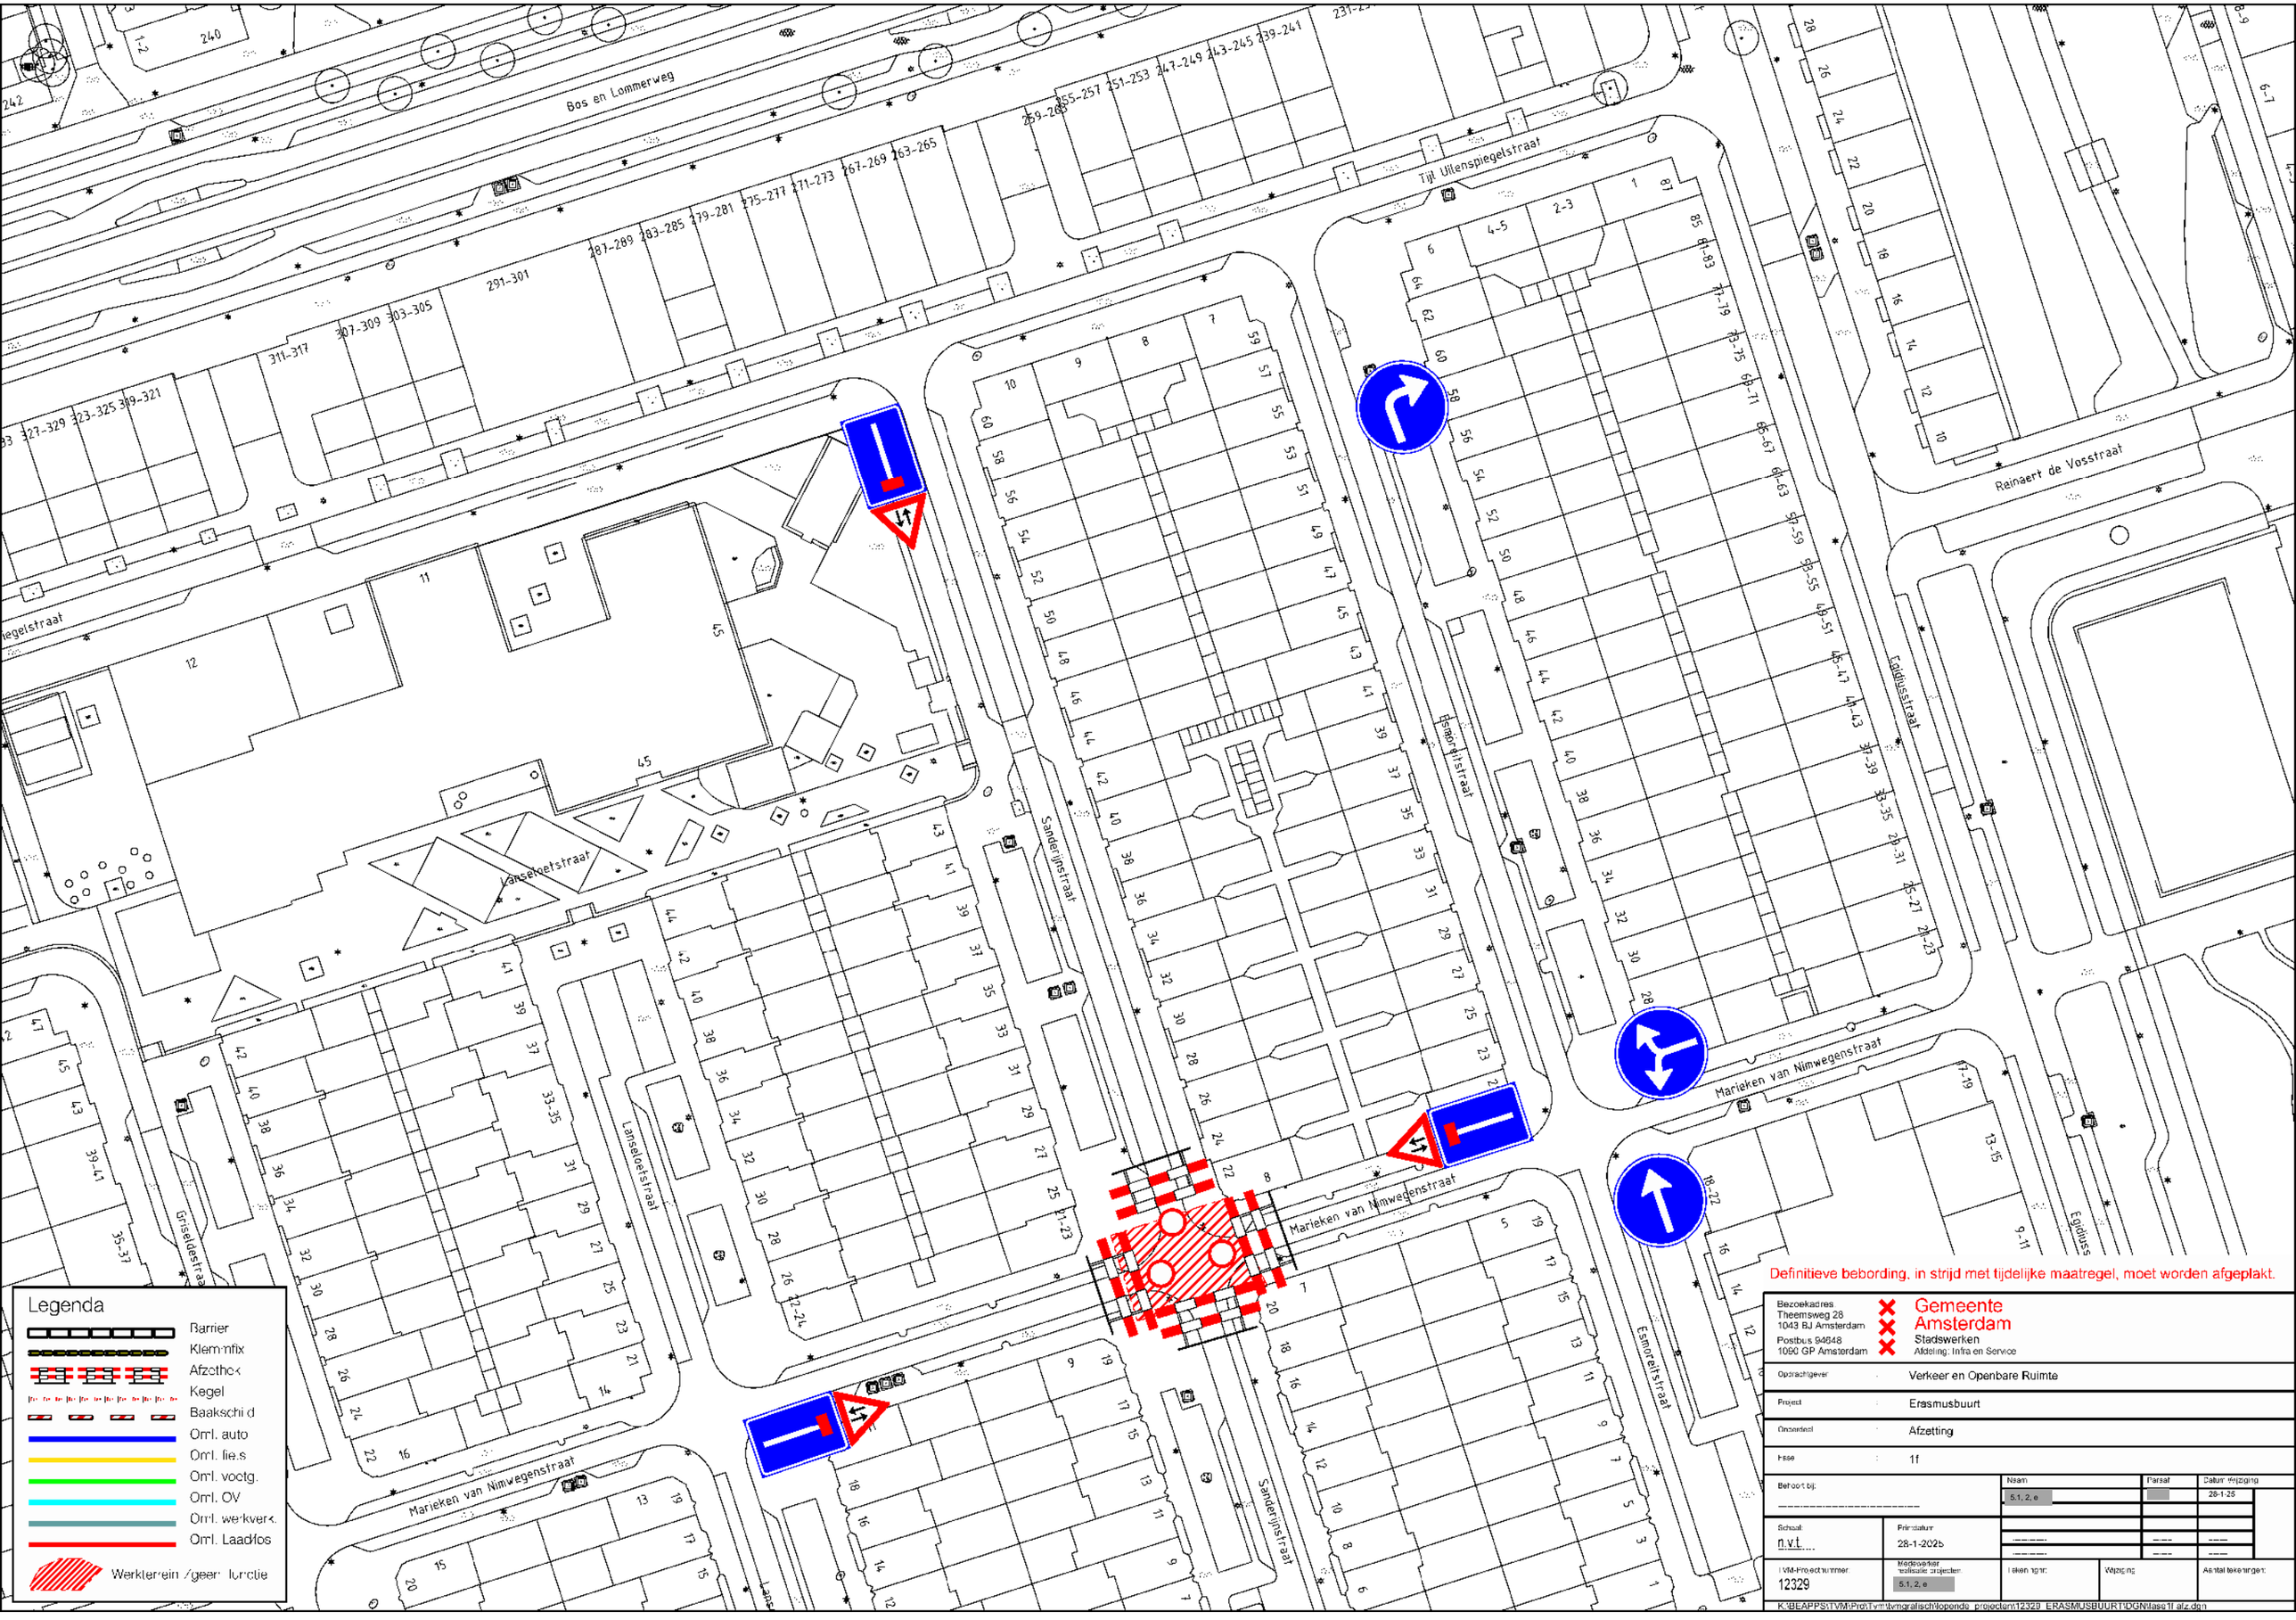

Definitieve bebording, in strijd met tijdelijke maatregel, moet worden afgeplakt.

Bezoekadres: Theemsweg 28, 1043 BJ Amsterdam; Postbus 94648, 1090 GP Amsterdam	Gemeente Amsterdam, Stadswerken, Afdeling: Infra en Service
Opdrachtgever	Verkeer en Openbare Ruimte
Project	Erasmusbuurt
Onderdeel	Afzetting
Fase	1f
Behoort bij:	
Naam	5.1, 2, e
Datum Wijziging	28-1-25
Schaal	n.v.t.
Primdatum	28-1-2025
TVM-Projectnummer	12329
Medewerker realisatie projecten	5.1, 2, e
Tekeningnr.	
Wijziging	
Aantal tekeningen	

K:\BEAPPS\TVM\Prd\Tvm\tvmgrafisch\lopende_projecten\12329_ERASMUSBUURT\DGN\fase1f afz.dgn

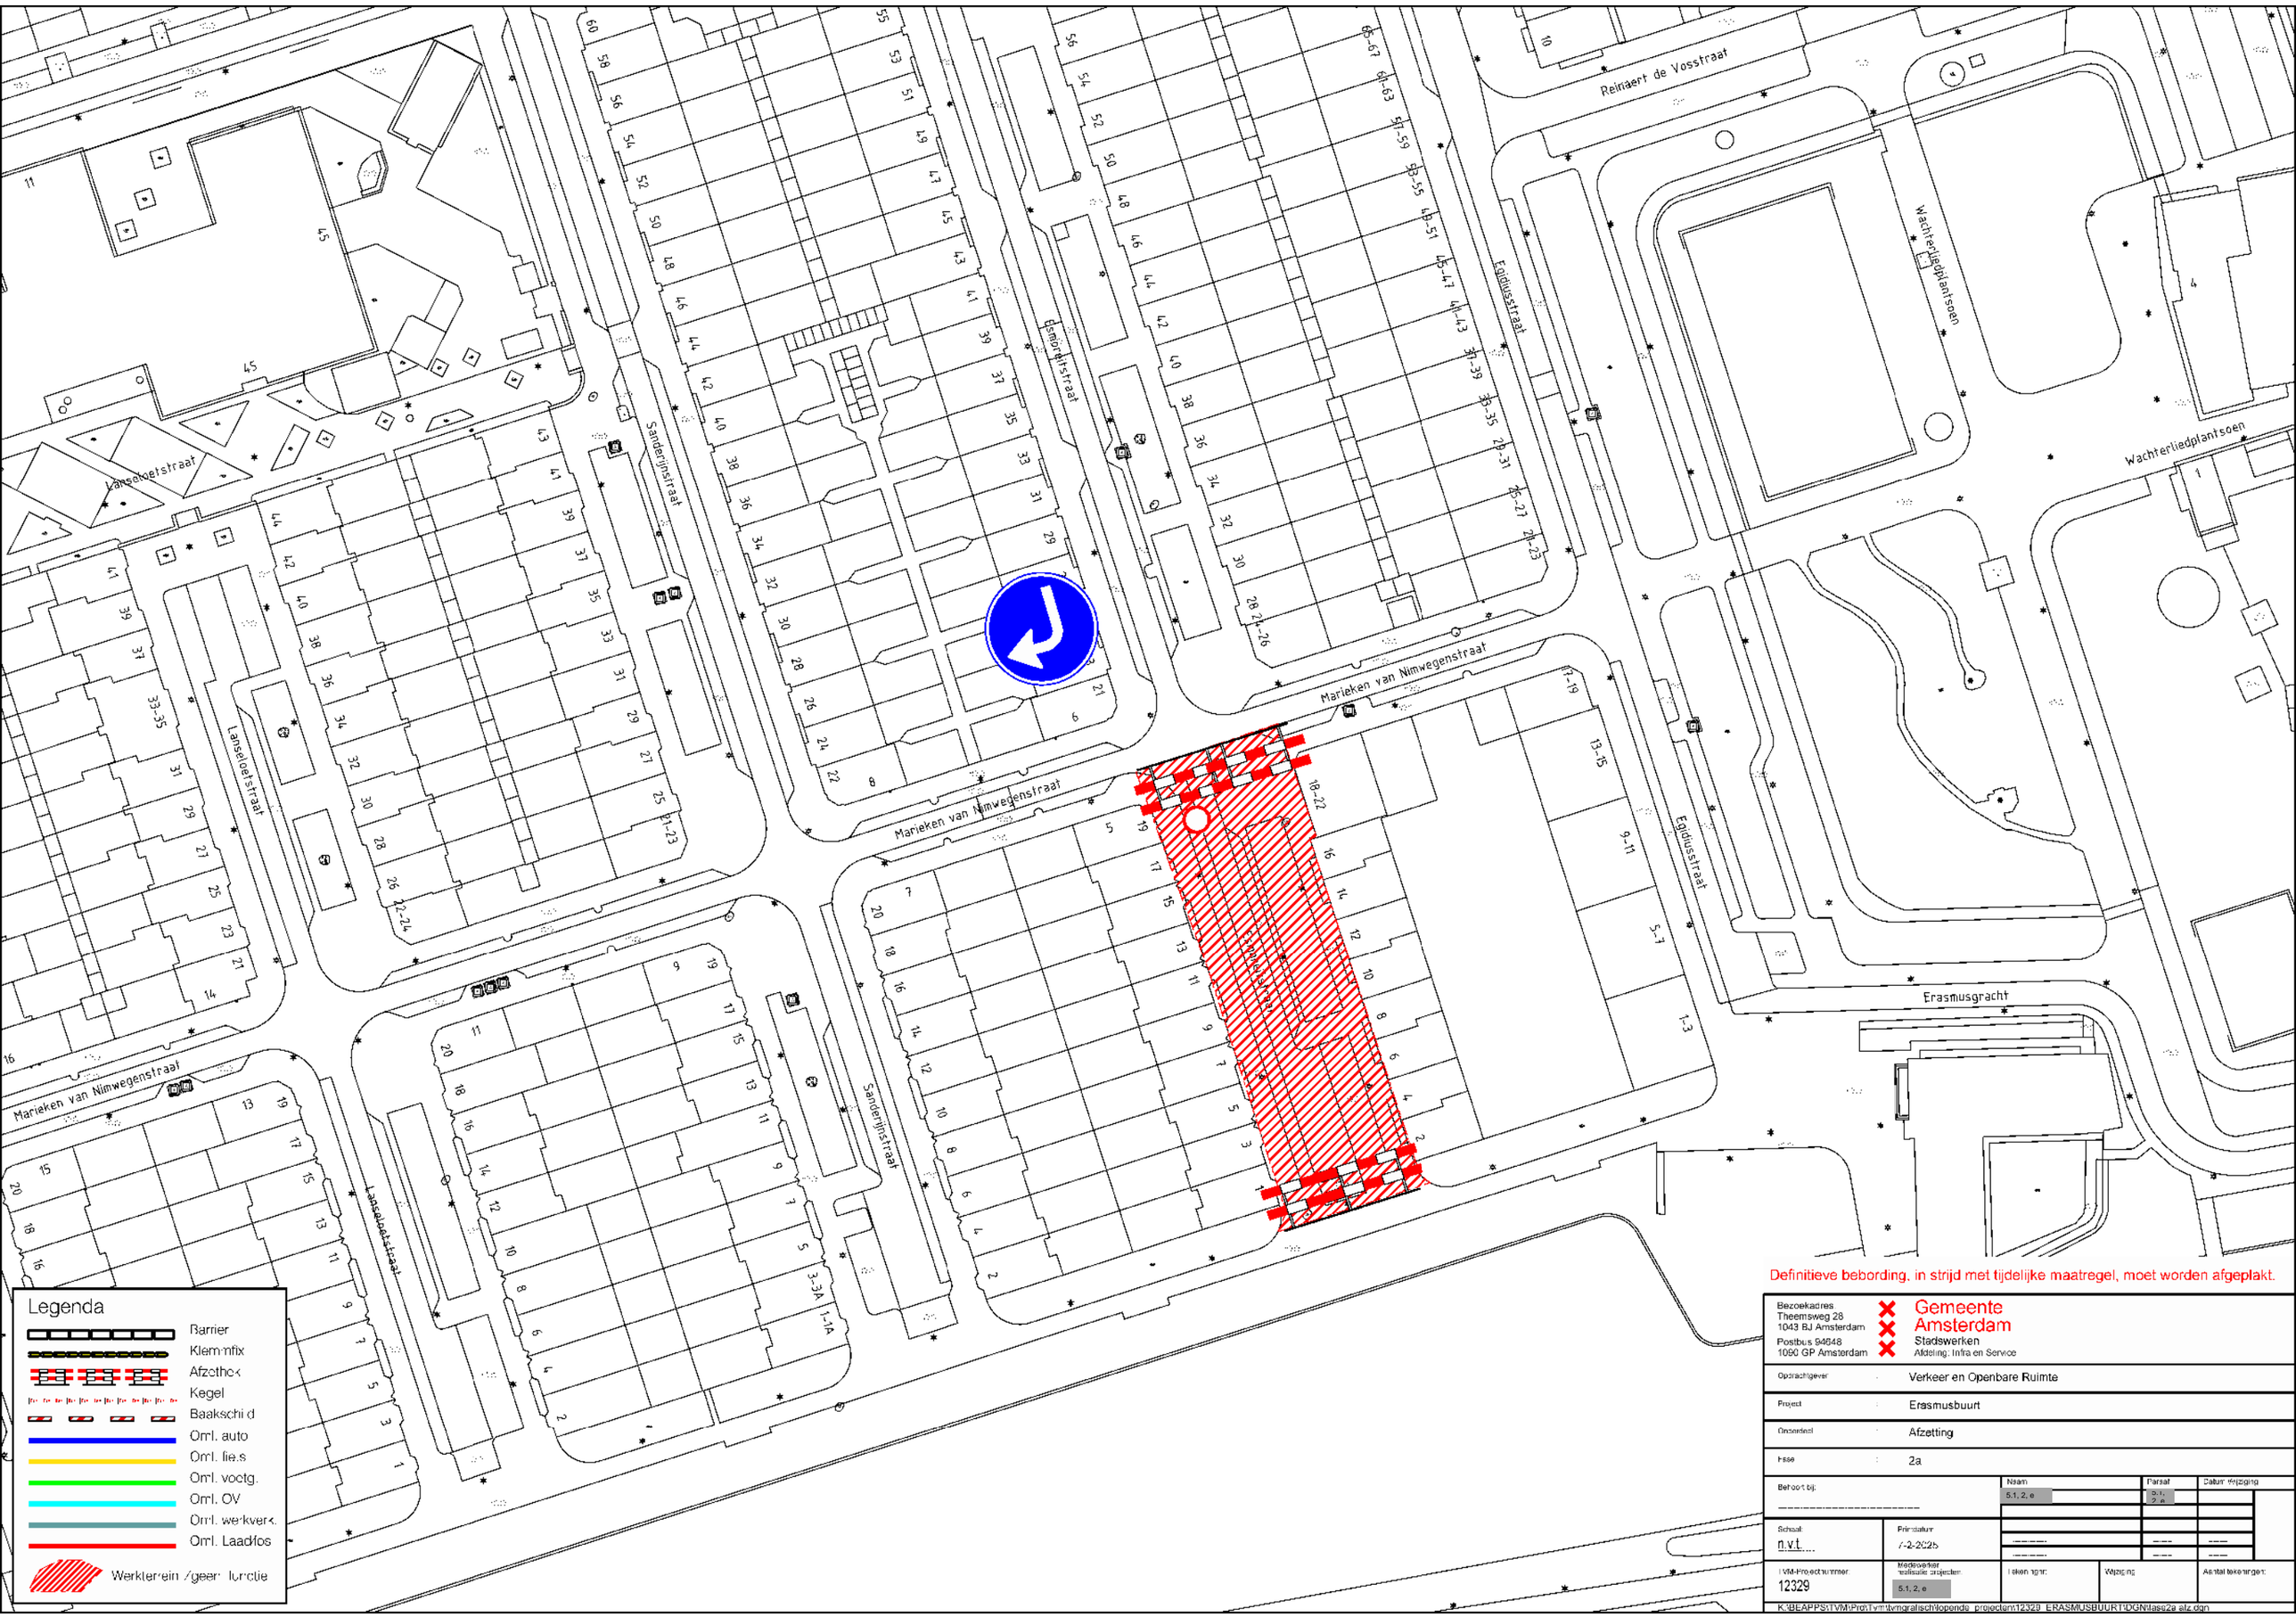

Definitieve bebording, in strijd met tijdelijke maatregel, moet worden afgeplakt.

Bezoekadres: Theemsweg 28, 1043 BJ Amsterdam Postbus 94648, 1090 GP Amsterdam	Gemeente Amsterdam Stadswerken Afdeling: Infra en Service
Opdrachtgever	Verkeer en Openbare Ruimte
Project	Erasmusbuurt
Onderdeel	Afzetting
Fase	2a
Behoort bij:	
Schaal: n.v.t.	Primdatum: 7-2-2025
TVM-Projectnummer: 12329	Medewerker realisatie projecten: 5.1, 2, e
Naam: 5.1, 2, e	Paraat: 5.1, 2, e
Datum Wijziging	
Tekeningnr.	
Wijziging	
Aantal tekeningen:	

K:\BEAPPS\TVM\Prd\Tvm\tvmgrafisch\lopende_projecten\12329_ERASMUSBUURT\DGN\fase2a afz.dgn

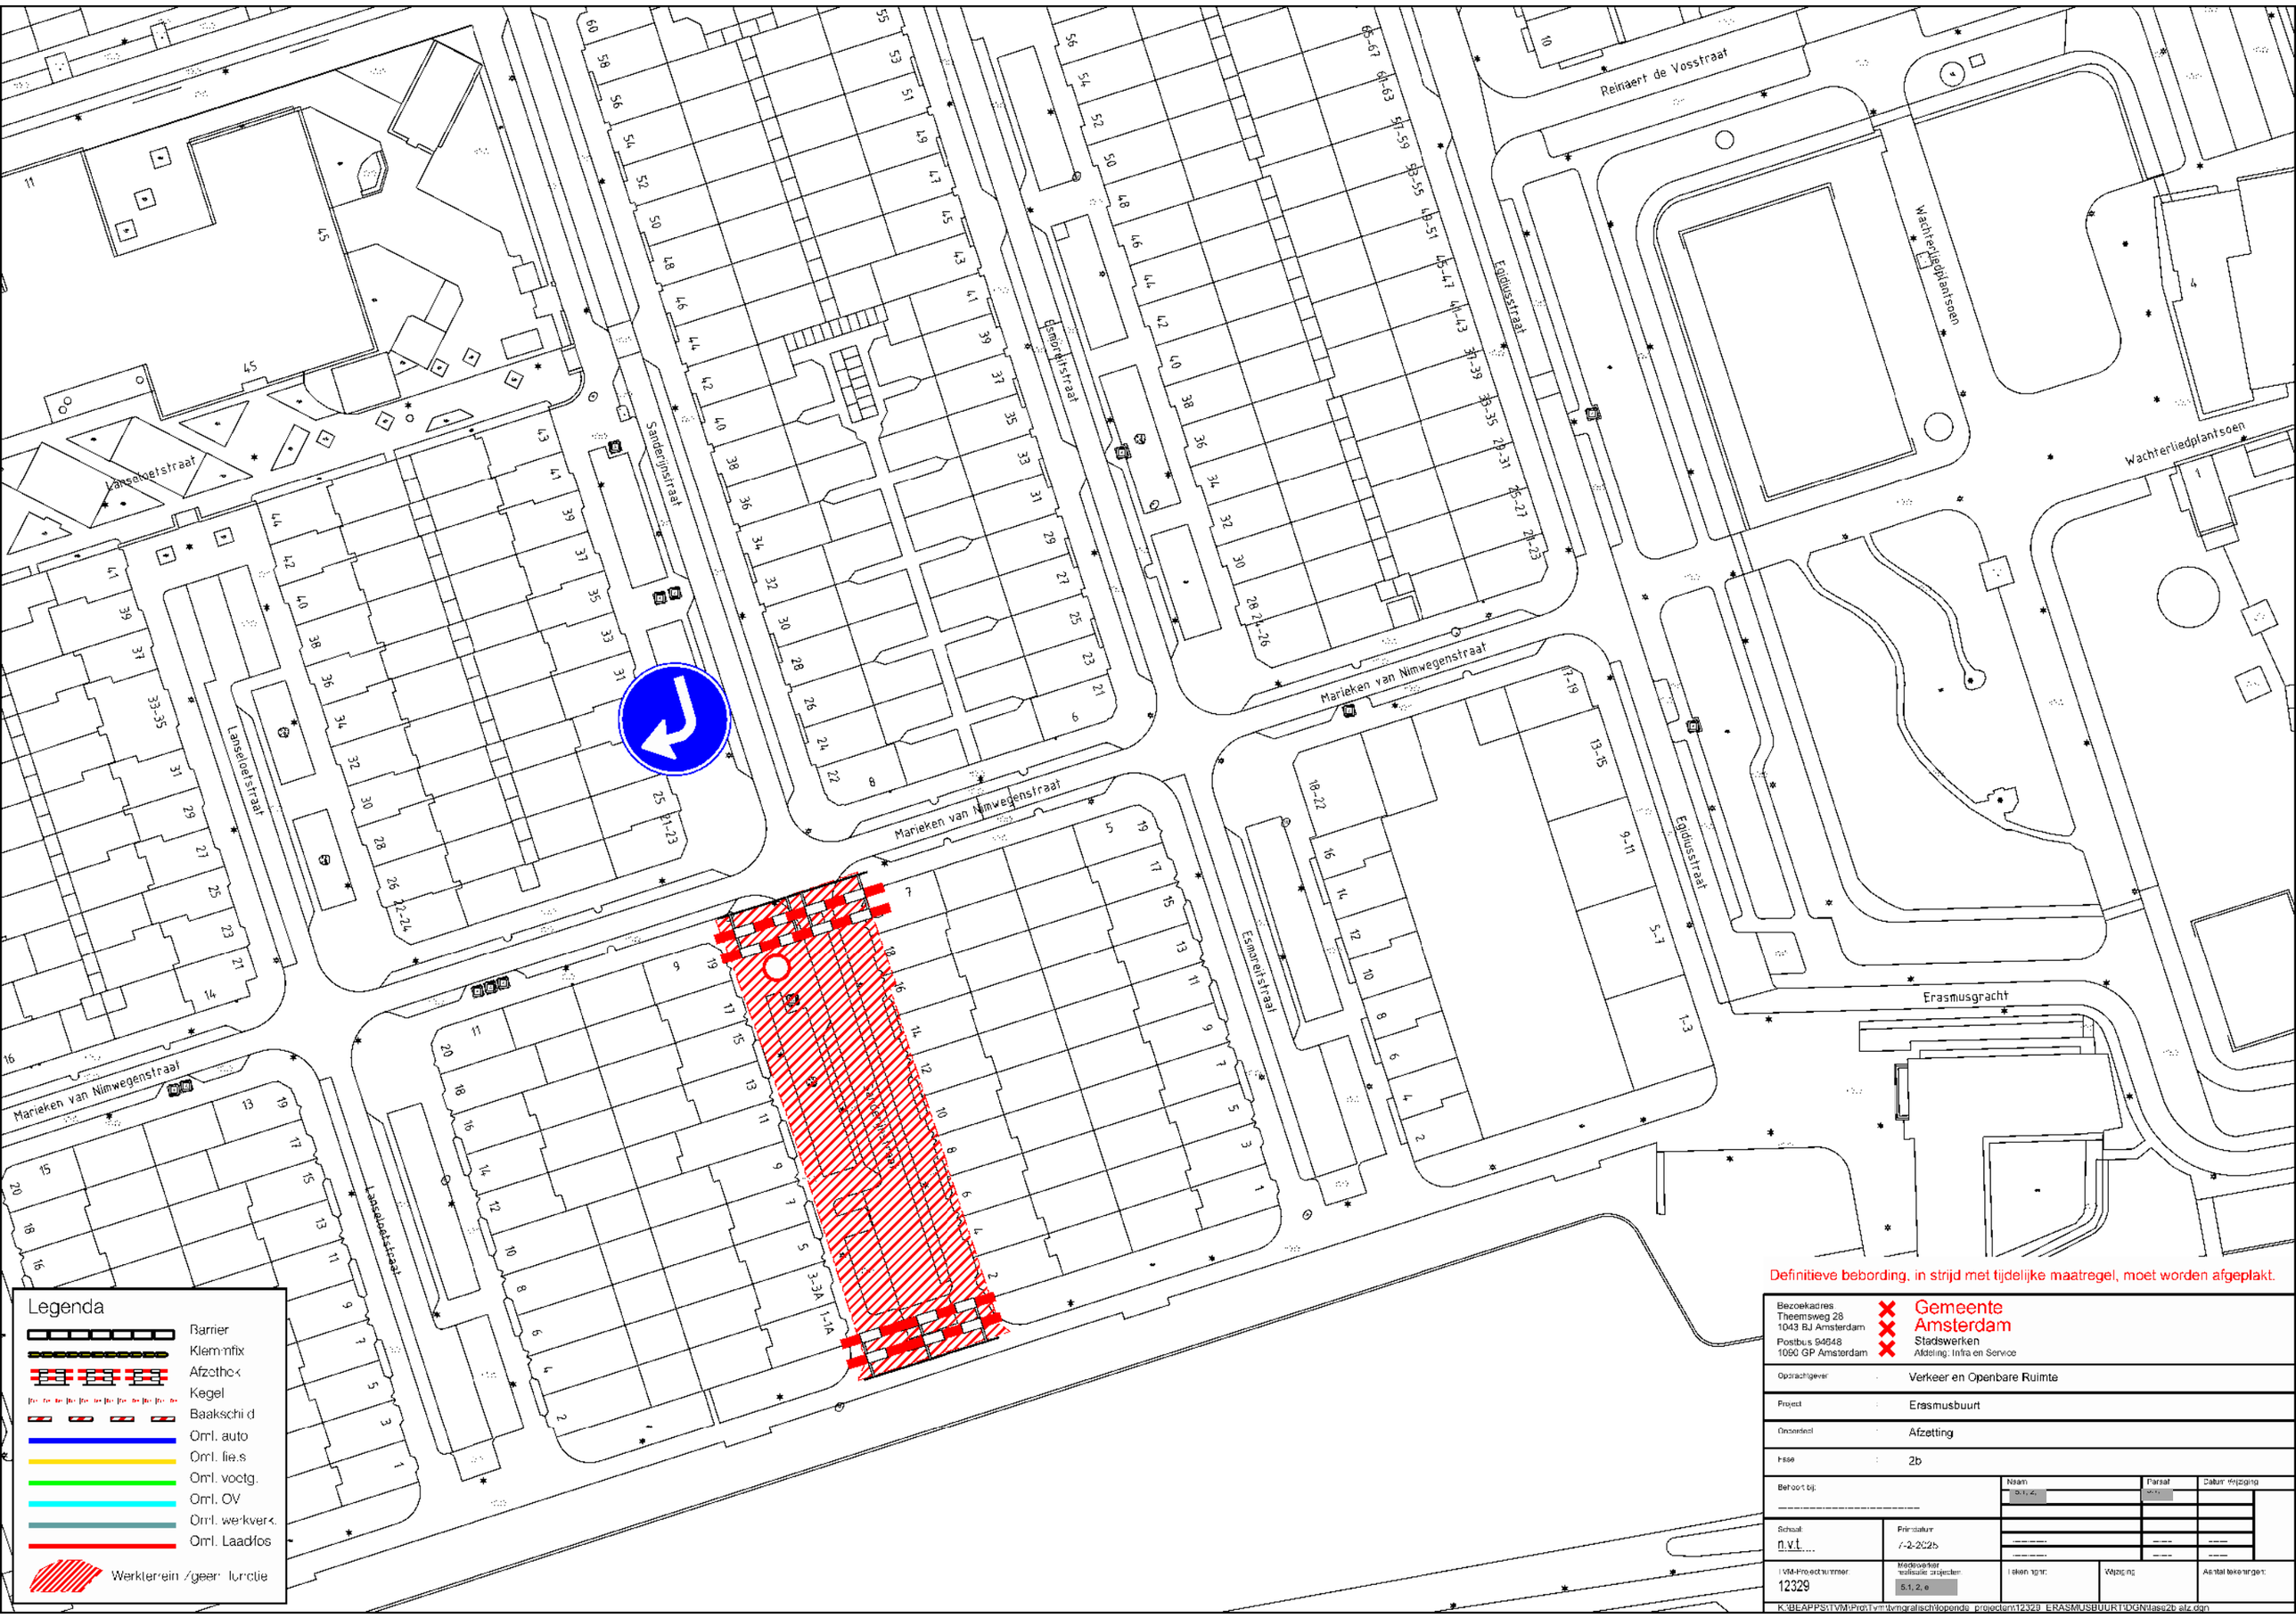

Definitieve bebording, in strijd met tijdelijke maatregel, moet worden afgeplakt.

Bezoekadres: Theemsweg 28, 1043 BJ Amsterdam Postbus 94648, 1090 GP Amsterdam	Gemeente Amsterdam Stadswerken Afdeling: Infra en Service
Opdrachtgever	Verkeer en Openbare Ruimte
Project	Erasmusbuurt
Onderdeel	Afzetting
Fase	2b
Behoort bij:	
Schaal: n.v.t.	Printdatum: 7-2-2025
TVM-Projectnummer: 12329	Medewerker realisatie projecten: 5.1, 2, e
Tekeningnr:	Wijziging:
Aantal tekeningen:	

Naam: 5.1, 2, e
Paraaf: 5.1
Datum Wijziging:

K:\BEAPPS\TVM\Prd\Tvm\tvmgrafisch\lopende_projecten\12329_ERASMUSBUURT\DGN\fase2b afz.dgn

Definitieve bebording, in strijd met tijdelijke maatregel, moet worden afgeplakt.

Legenda

- Barrier
- Klemmfix
- Afzethek
- Kegel
- Baakschild
- Omr. auto
- Omr. fiets
- Omr. voetg.
- Omr. OV
- Omr. werkverk.
- Omr. Laad/los
- Werkterrein /geen functie

Bezoekadres
Theemsweg 28
1043 BJ Amsterdam
Postbus 94648
1090 GP Amsterdam

Gemeente Amsterdam
Stadswerken
Afdeling: Infra en Service

Opdrachtgever	Verkeer en Openbare Ruimte
Project	Erasmusbuurt
Onderdeel	Afzetting
Fase	2c
Behoort bij:	
Schaal: n.v.t.	Printdatum: 7-2-2025
VM-Projectnummer: 12329	Medewerker realisatie projecten: S.1, 2, e
Tekeningnr:	Wijziging:
Aantal tekeningen:	

Naam | Parraaf | Datum wijziging

K:\BEAPPS\TVM\Proj\Tvm\tvmgrafisch\lopende_projecten\12329_ERASMUSBUURT\DGN\fase2c afz.dgn

3354347

Definitieve bebording, in strijd met tijdelijke maatregel, moet worden afgeplakt.

Legenda

- Barrier
- Klemmfix
- Afzethek
- Kegel
- Baakschild
- Omlrl. auto
- Omlrl. fiets
- Omlrl. voetg.
- Omlrl. OV
- Omlrl. werkverk.
- Omlrl. Laadlos
- Werkterrein /geen functie

Bezoekadres	Gemeente Amsterdam
Theemsweg 28	Stadswerken
1043 BJ Amsterdam	Afdeling: Infra en Service
Postbus 94648	
1090 GP Amsterdam	
Opdrachtgever	Verkeer en Openbare Ruimte
Project	Erasmusbuurt
Onderdeel	Afzetting
Fase	3a
Behoort bij:	
Naam: 5.1, 2, e	Parraaf:	Datum wijziging:
Schaal: n.v.t.	Printdatum: 7-2-2025	
IVM-Projectnummer: 12329	Medewerker realisatie projecten: 5.1, 2, e	Tekeningnr:	Wijziging:	Aantal tekeningen:

K:\BEAPPS\TVM\Prod\Tvm\tvmgrafisch\lopende_projecten\12329_ERASMUSBUURT\DGN\fase3a alz.dgn

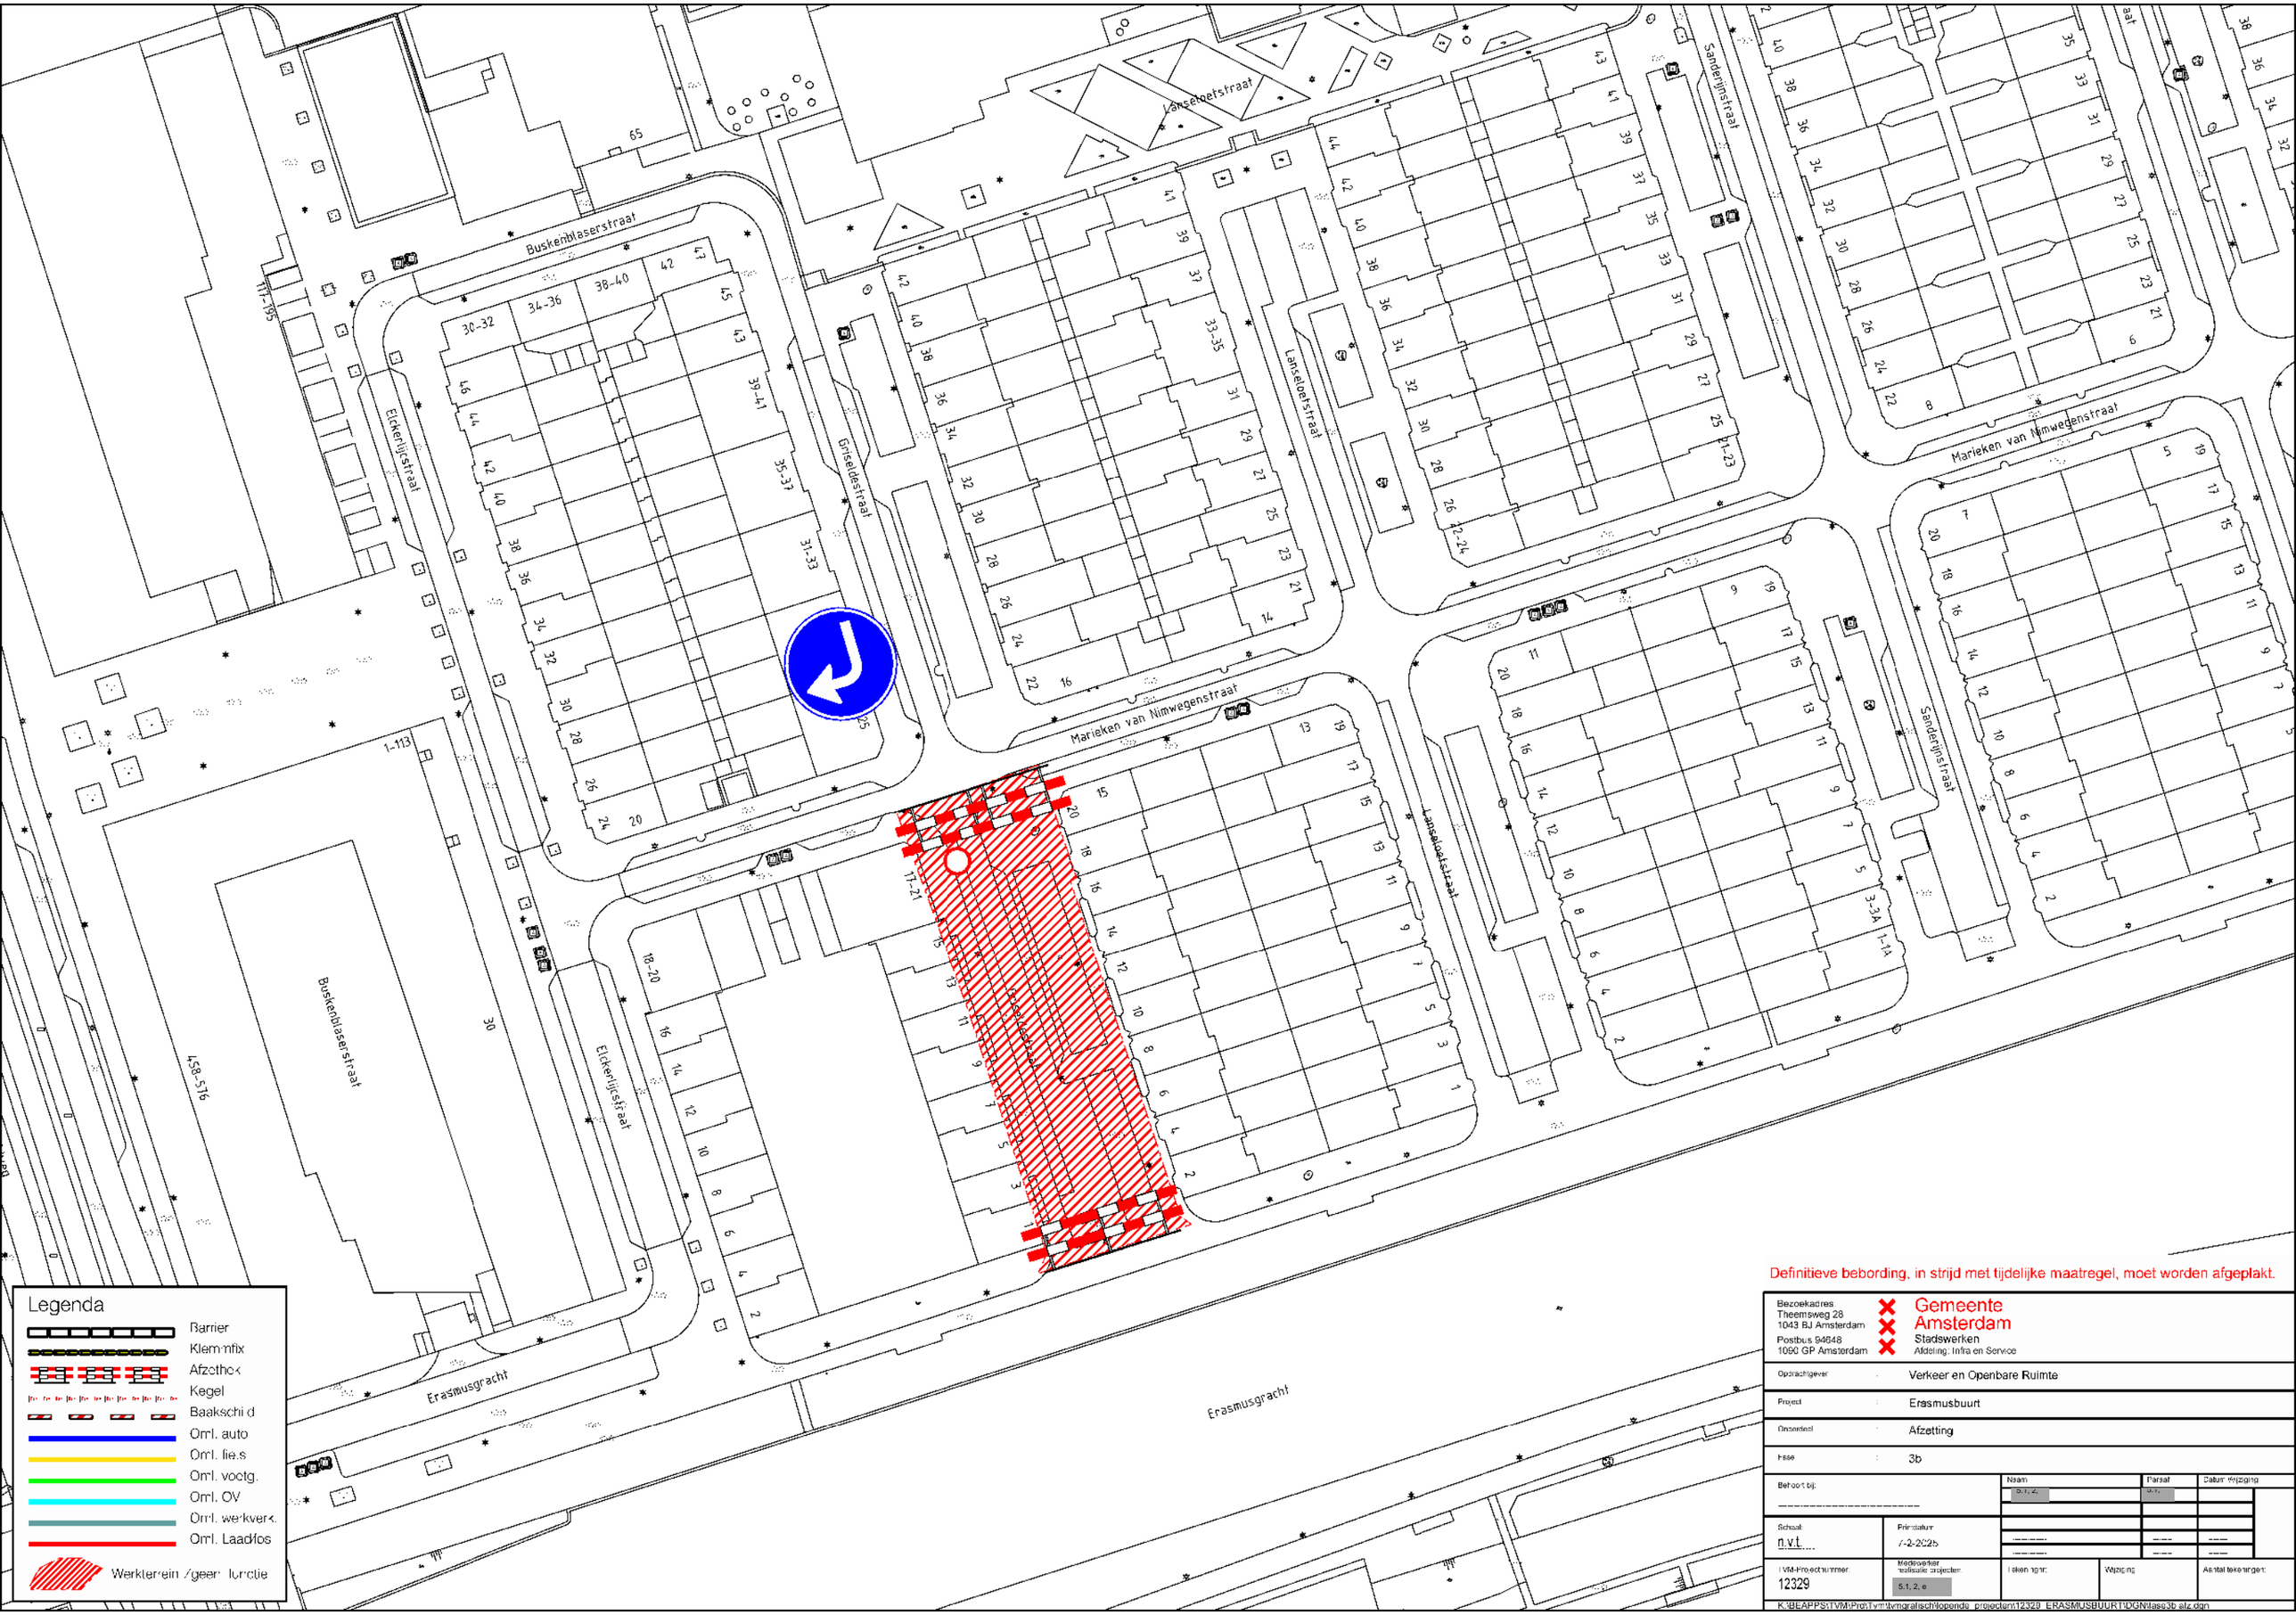

Definitieve bebording, in strijd met tijdelijke maatregel, moet worden afgeplakt.

Bezoekadres: Theemsweg 28, 1043 BJ Amsterdam; Postbus 94648, 1090 GP Amsterdam	Gemeente Amsterdam, Stadswerken, Afdeling: Infra en Service
Opdrachtgever	Verkeer en Openbare Ruimte
Project	Erasmusbuurt
Onderdeel	Afzetting
Fase	3b
Behoort bij:	
Schaal: n.v.t.	Printdatum: 7-2-2025
TVM-Projectnummer: 12329	Medewerker realisatie projecten: 5.1, 2, e
Tekeningnr:	Wijziging:
Aantal tekeningen:	

Naam: 5.1, 2, | Paraaf: 5.1, | Datum Wijziging:

K:\BEAPPS\TVM\Prd\Tvm\tvmgrafisch\lopende_projecten\12329_ERASMUSBUURT\DGN\fase3b afz.dgn

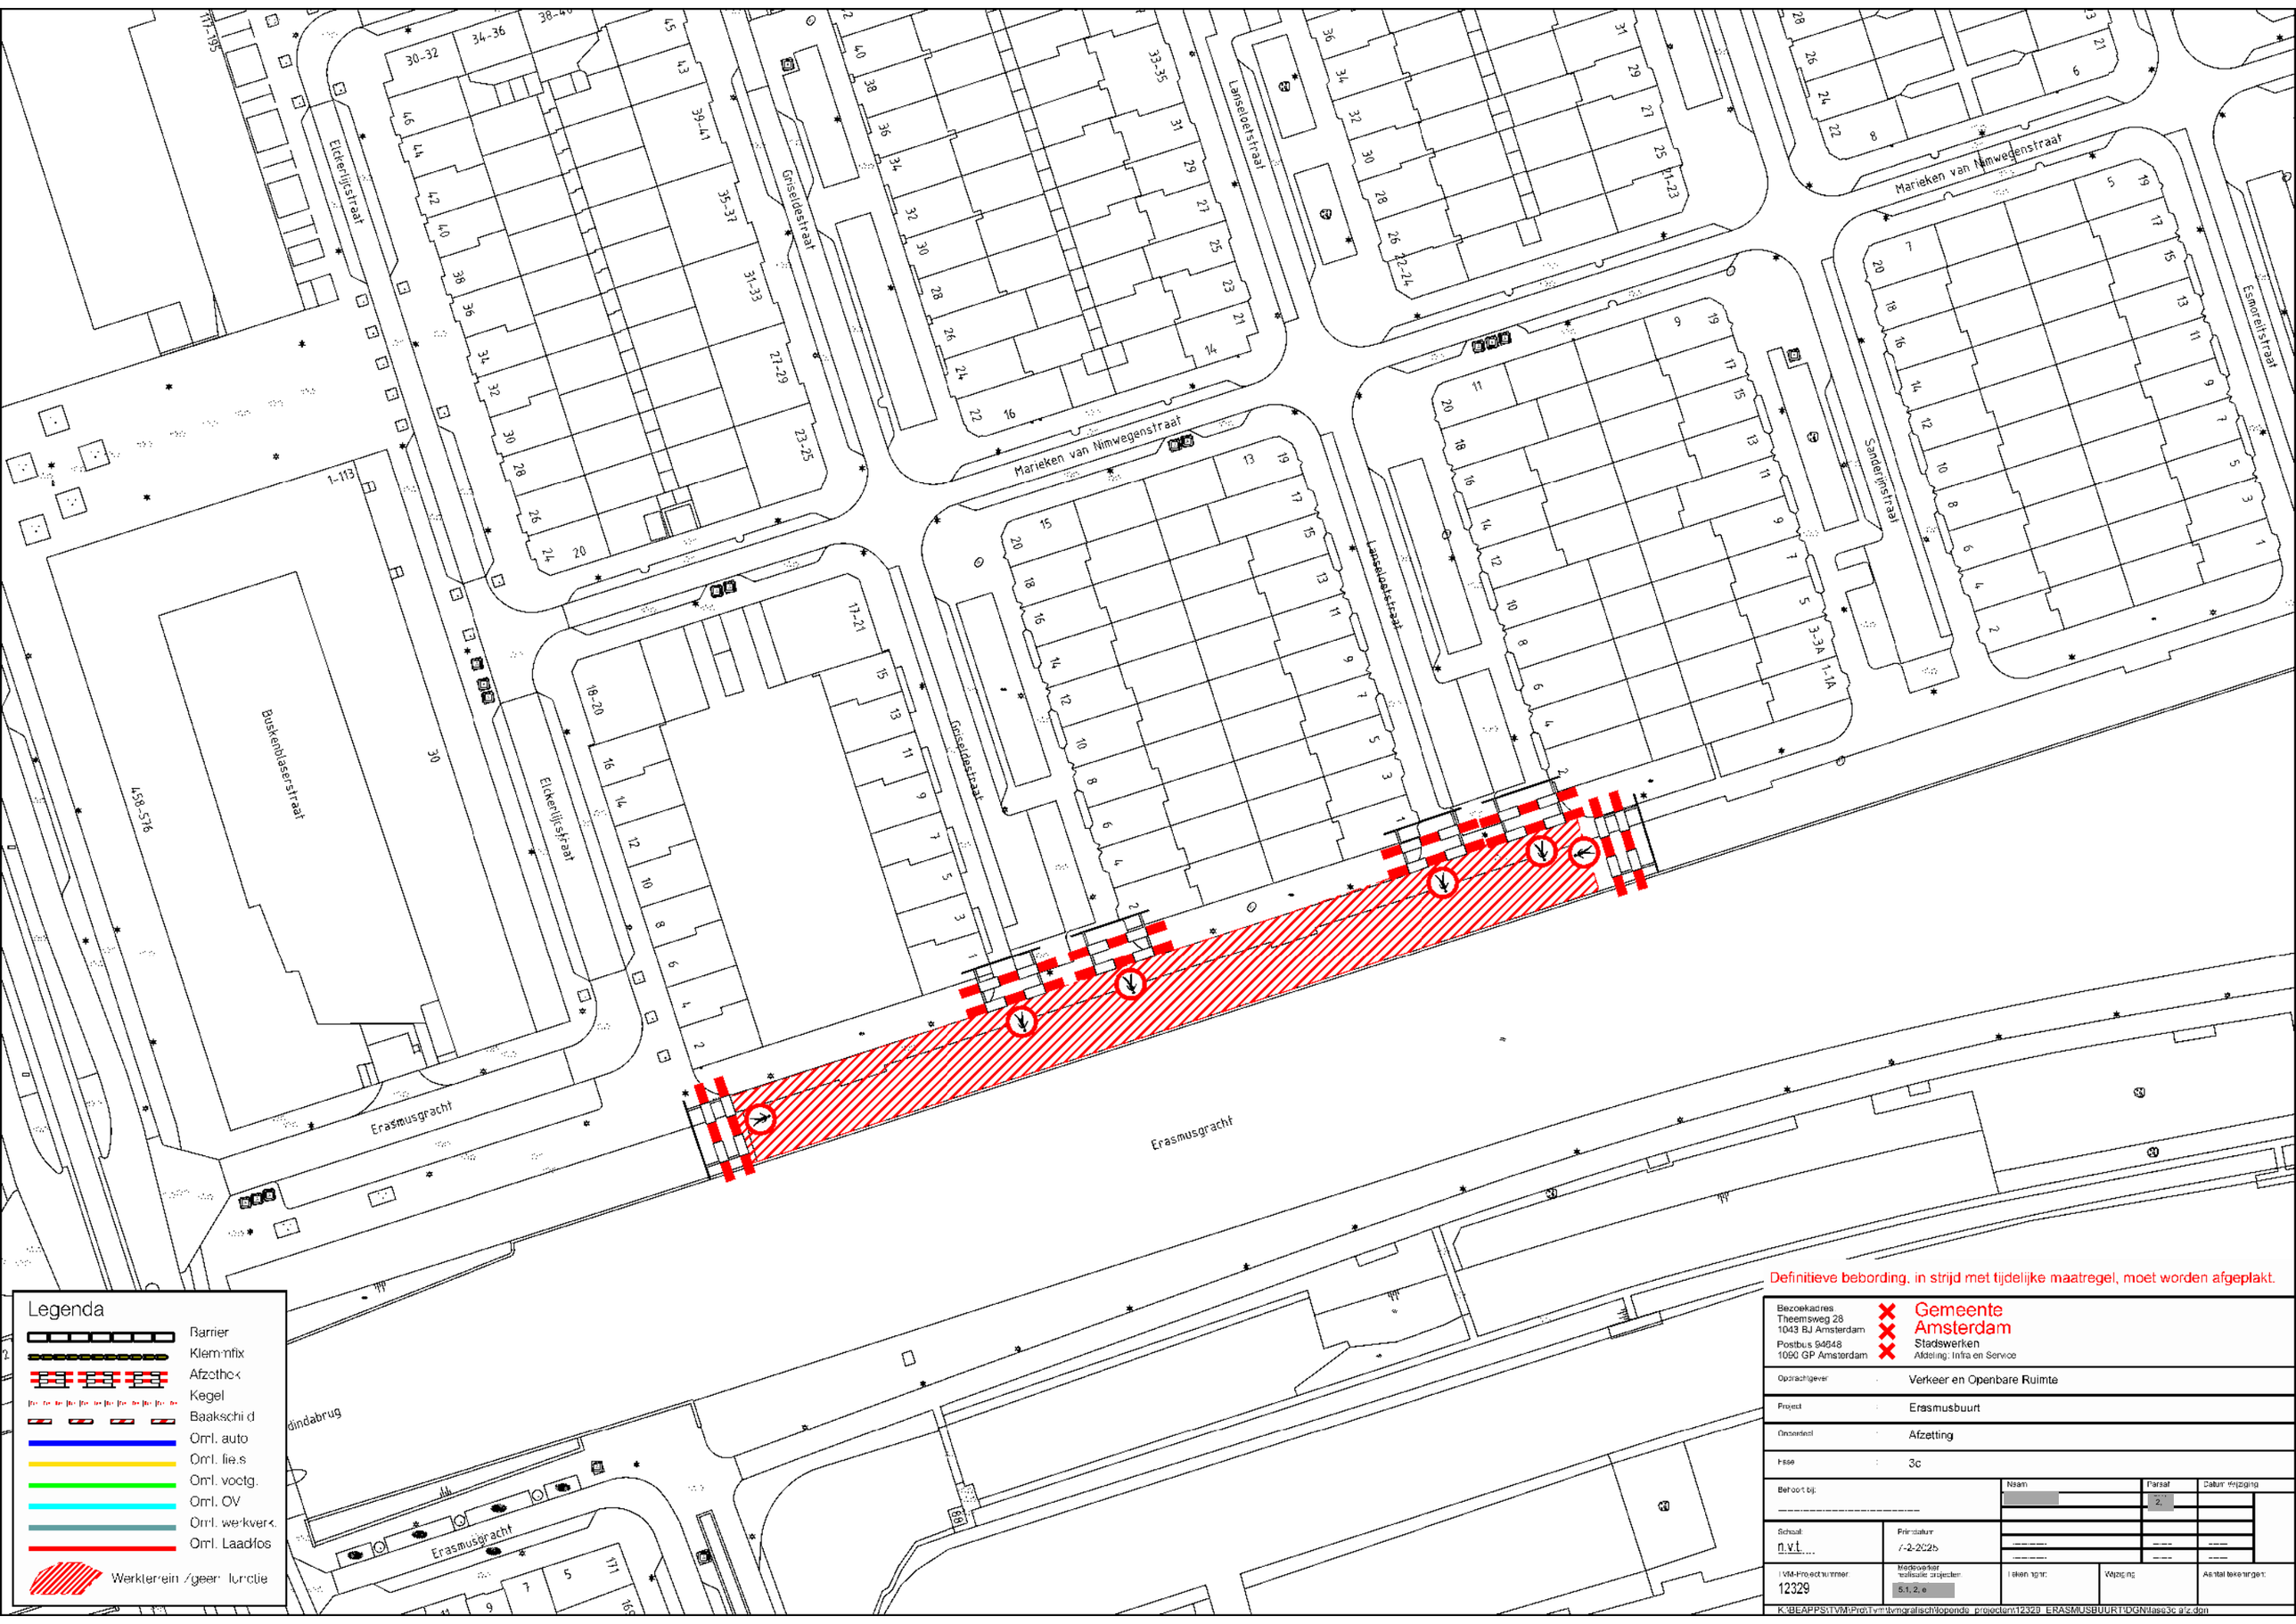
Marieken van Nimwegenstraat
Lanseloetstraat
Griseldestraat
Elckerlijcstraat
Buskenblaserstraat
Erasmusgracht
Sanderijnstraat
Esmoreitstraat
Legenda
Barrier
Klemmfix
Afzethek
Kegel
Baakschild
Oml. auto
Oml. fiets
Oml. voetg.
Oml. OV
Oml. werkverk.
Oml. Laadfos
Werkterrein /geen functie
Definitieve bebording, in strijd met tijdelijke maatregel, moet worden afgeplakt.
Bezoekadres
Theemsweg 28
1043 BJ Amsterdam
Postbus 94648
1090 GP Amsterdam
Gemeente Amsterdam
Stadswerken
Afdeling: Infra en Service
Opdrachtgever : Verkeer en Openbare Ruimte
Project : Erasmusbuurt
Onderdeel : Afzetting
Fase : 3c
Behoort bij:
Naam
Paraaf
Datum Wijziging
Schaal: n.v.t.
Primdatum: 7-2-2025
TVM-Projectnummer: 12329
Medewerker realisatie projecten: 5.1, 2, e
Tekeningnr:
Wijziging
Aantal tekeningen:
K:\BEAPPS\TVM\Pro\Tvm\tvmgrafisch\lopende_projecten\12329_ERASMUSBUURT\DGN\fase3c afz.dgn

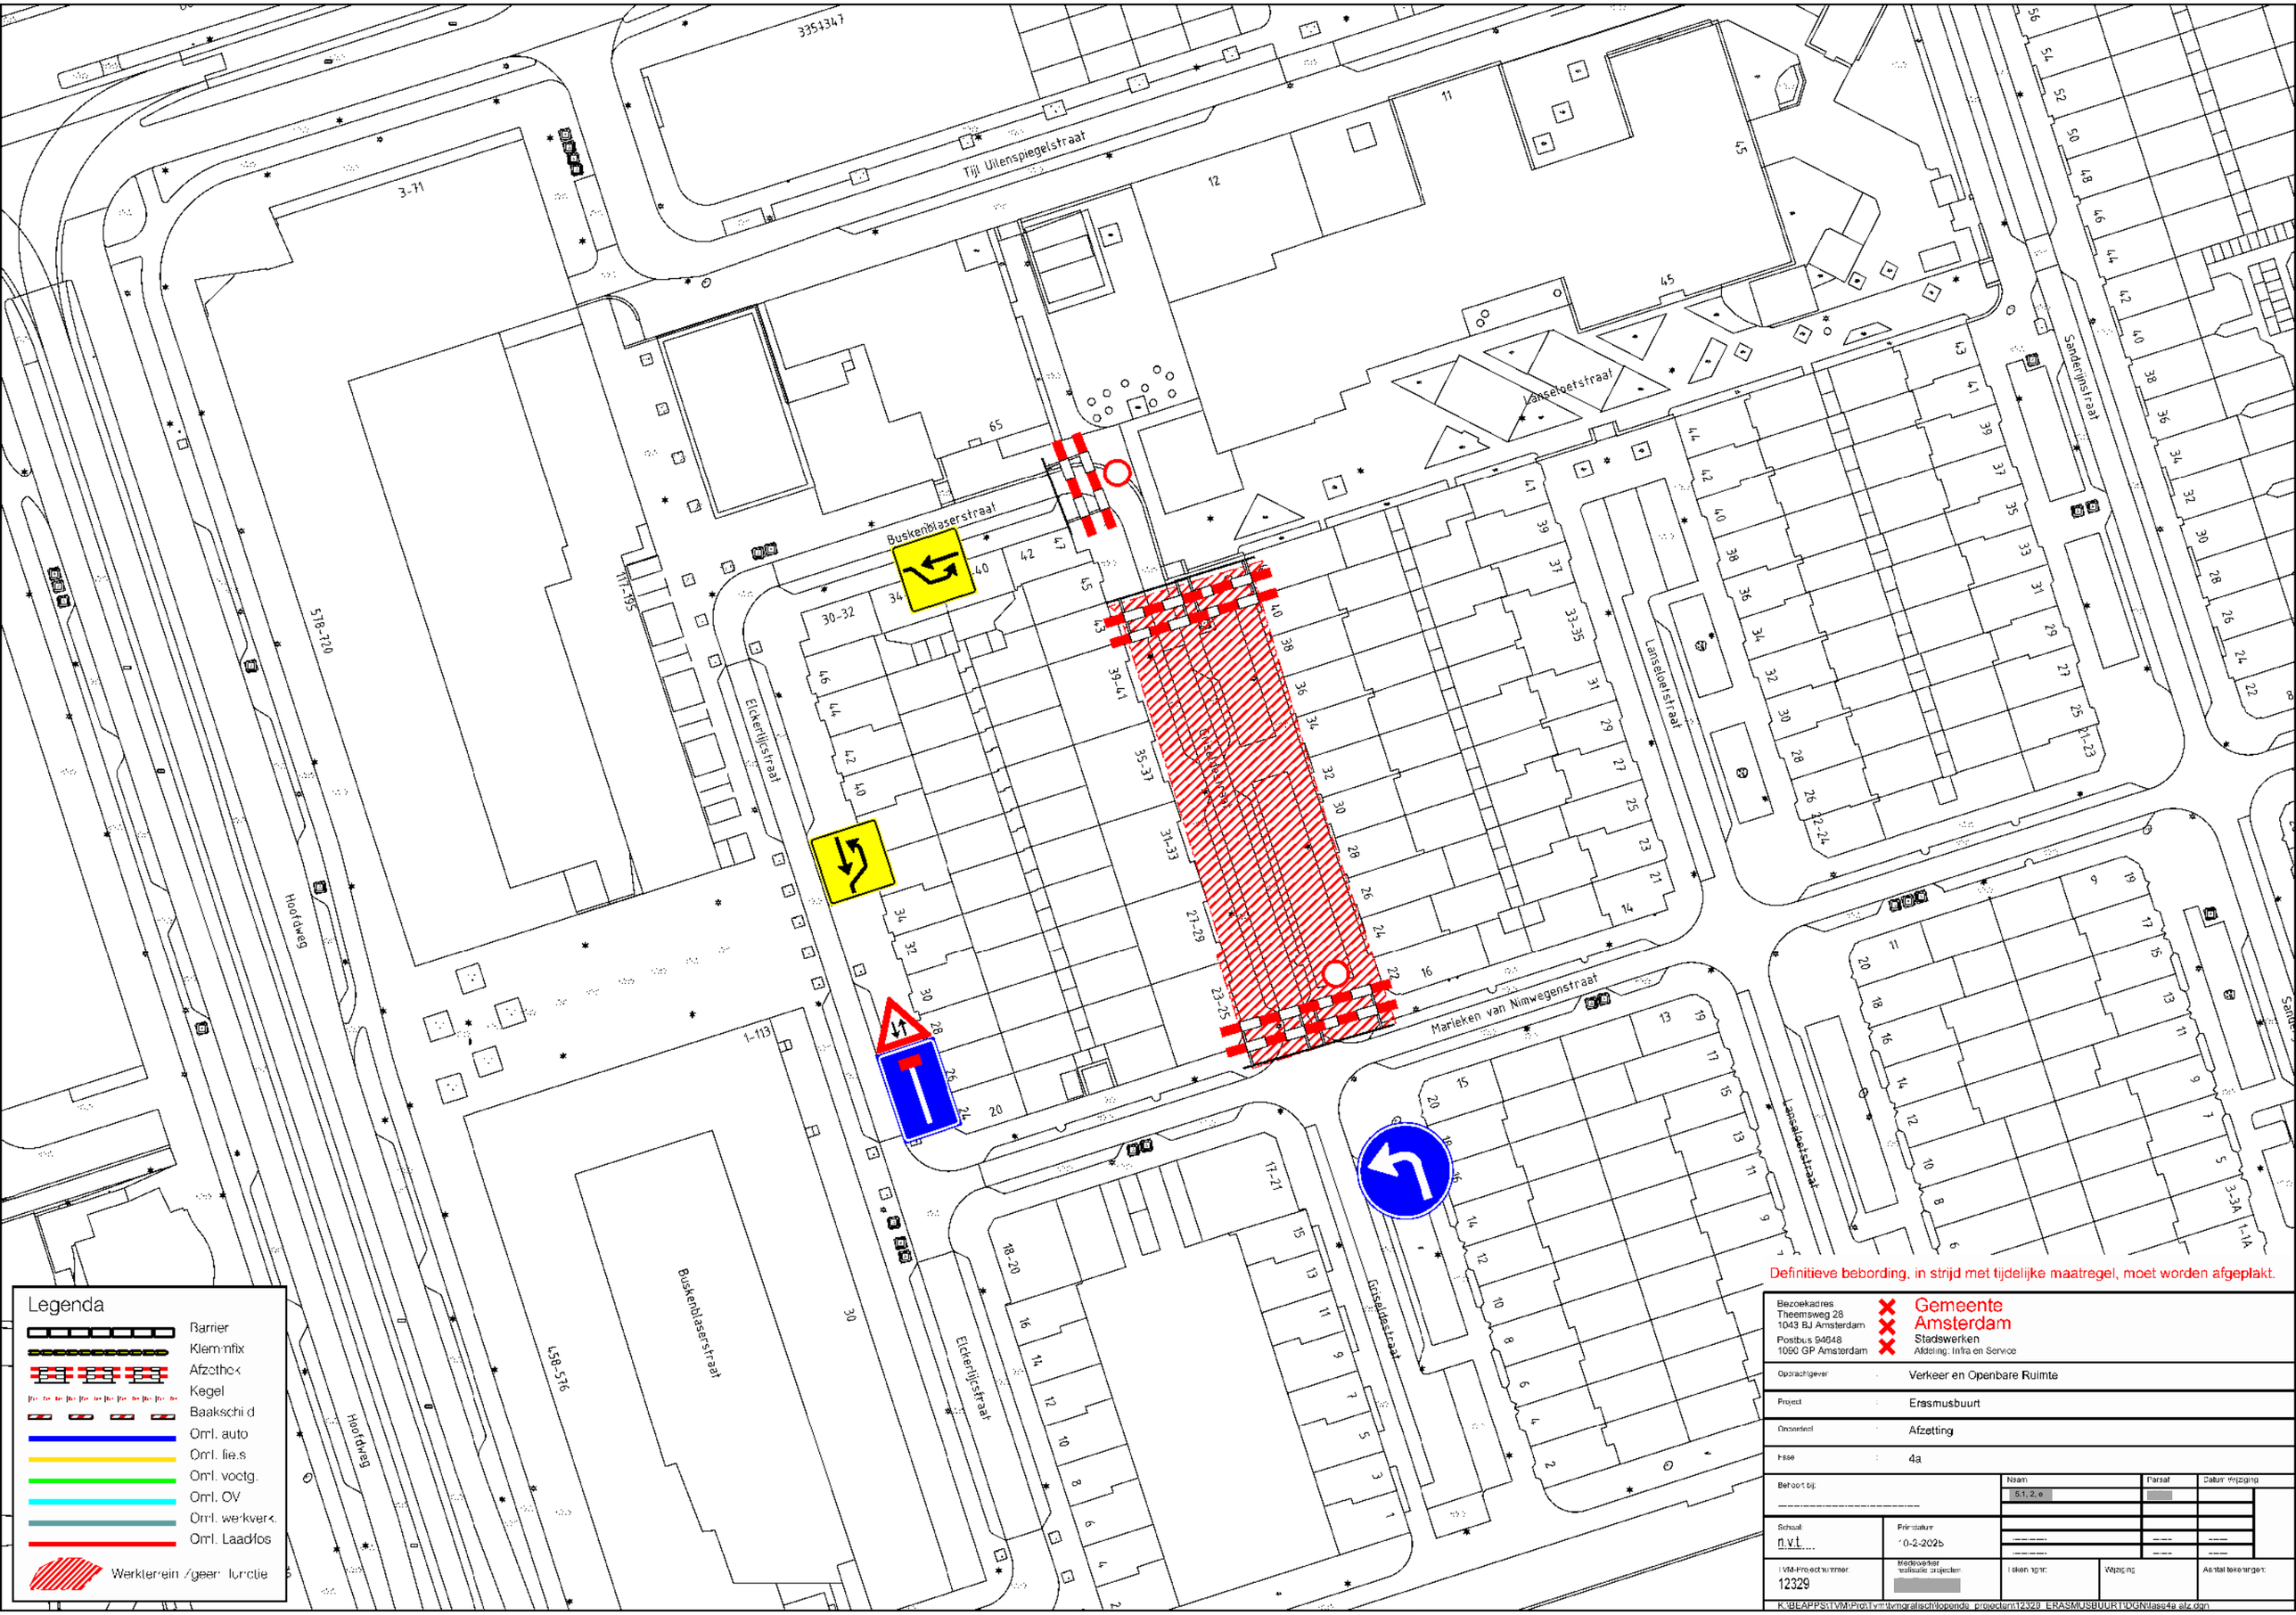

Definitieve bebording, in strijd met tijdelijke maatregel, moet worden afgeplakt.

Bezoekadres Theemsweg 28 1043 BJ Amsterdam Postbus 94648 1090 GP Amsterdam	Gemeente Amsterdam Stadswerken Afdeling: Infra en Service	
Opdrachtgever	Verkeer en Openbare Ruimte	
Project	Erasmusbuurt	
Onderdeel	Afzetting	
Fase	4a	
Behoort bij:	Naam: 5.1, 2, e	Paraaf:
Schaal: n.v.t.	Printdatum: 10-2-2025	
TVM-Projectnummer: 12329	Medewerker realisatie projecten:	Tekeningnr: / Wijziging: / Aantal tekeningen:

K:\BEAPPS\TVM\Prd\Tvm\tvmgrafisch\lopende_projecten\12329_ERASMUSBUURT\DGN\fase4a alz.dgn

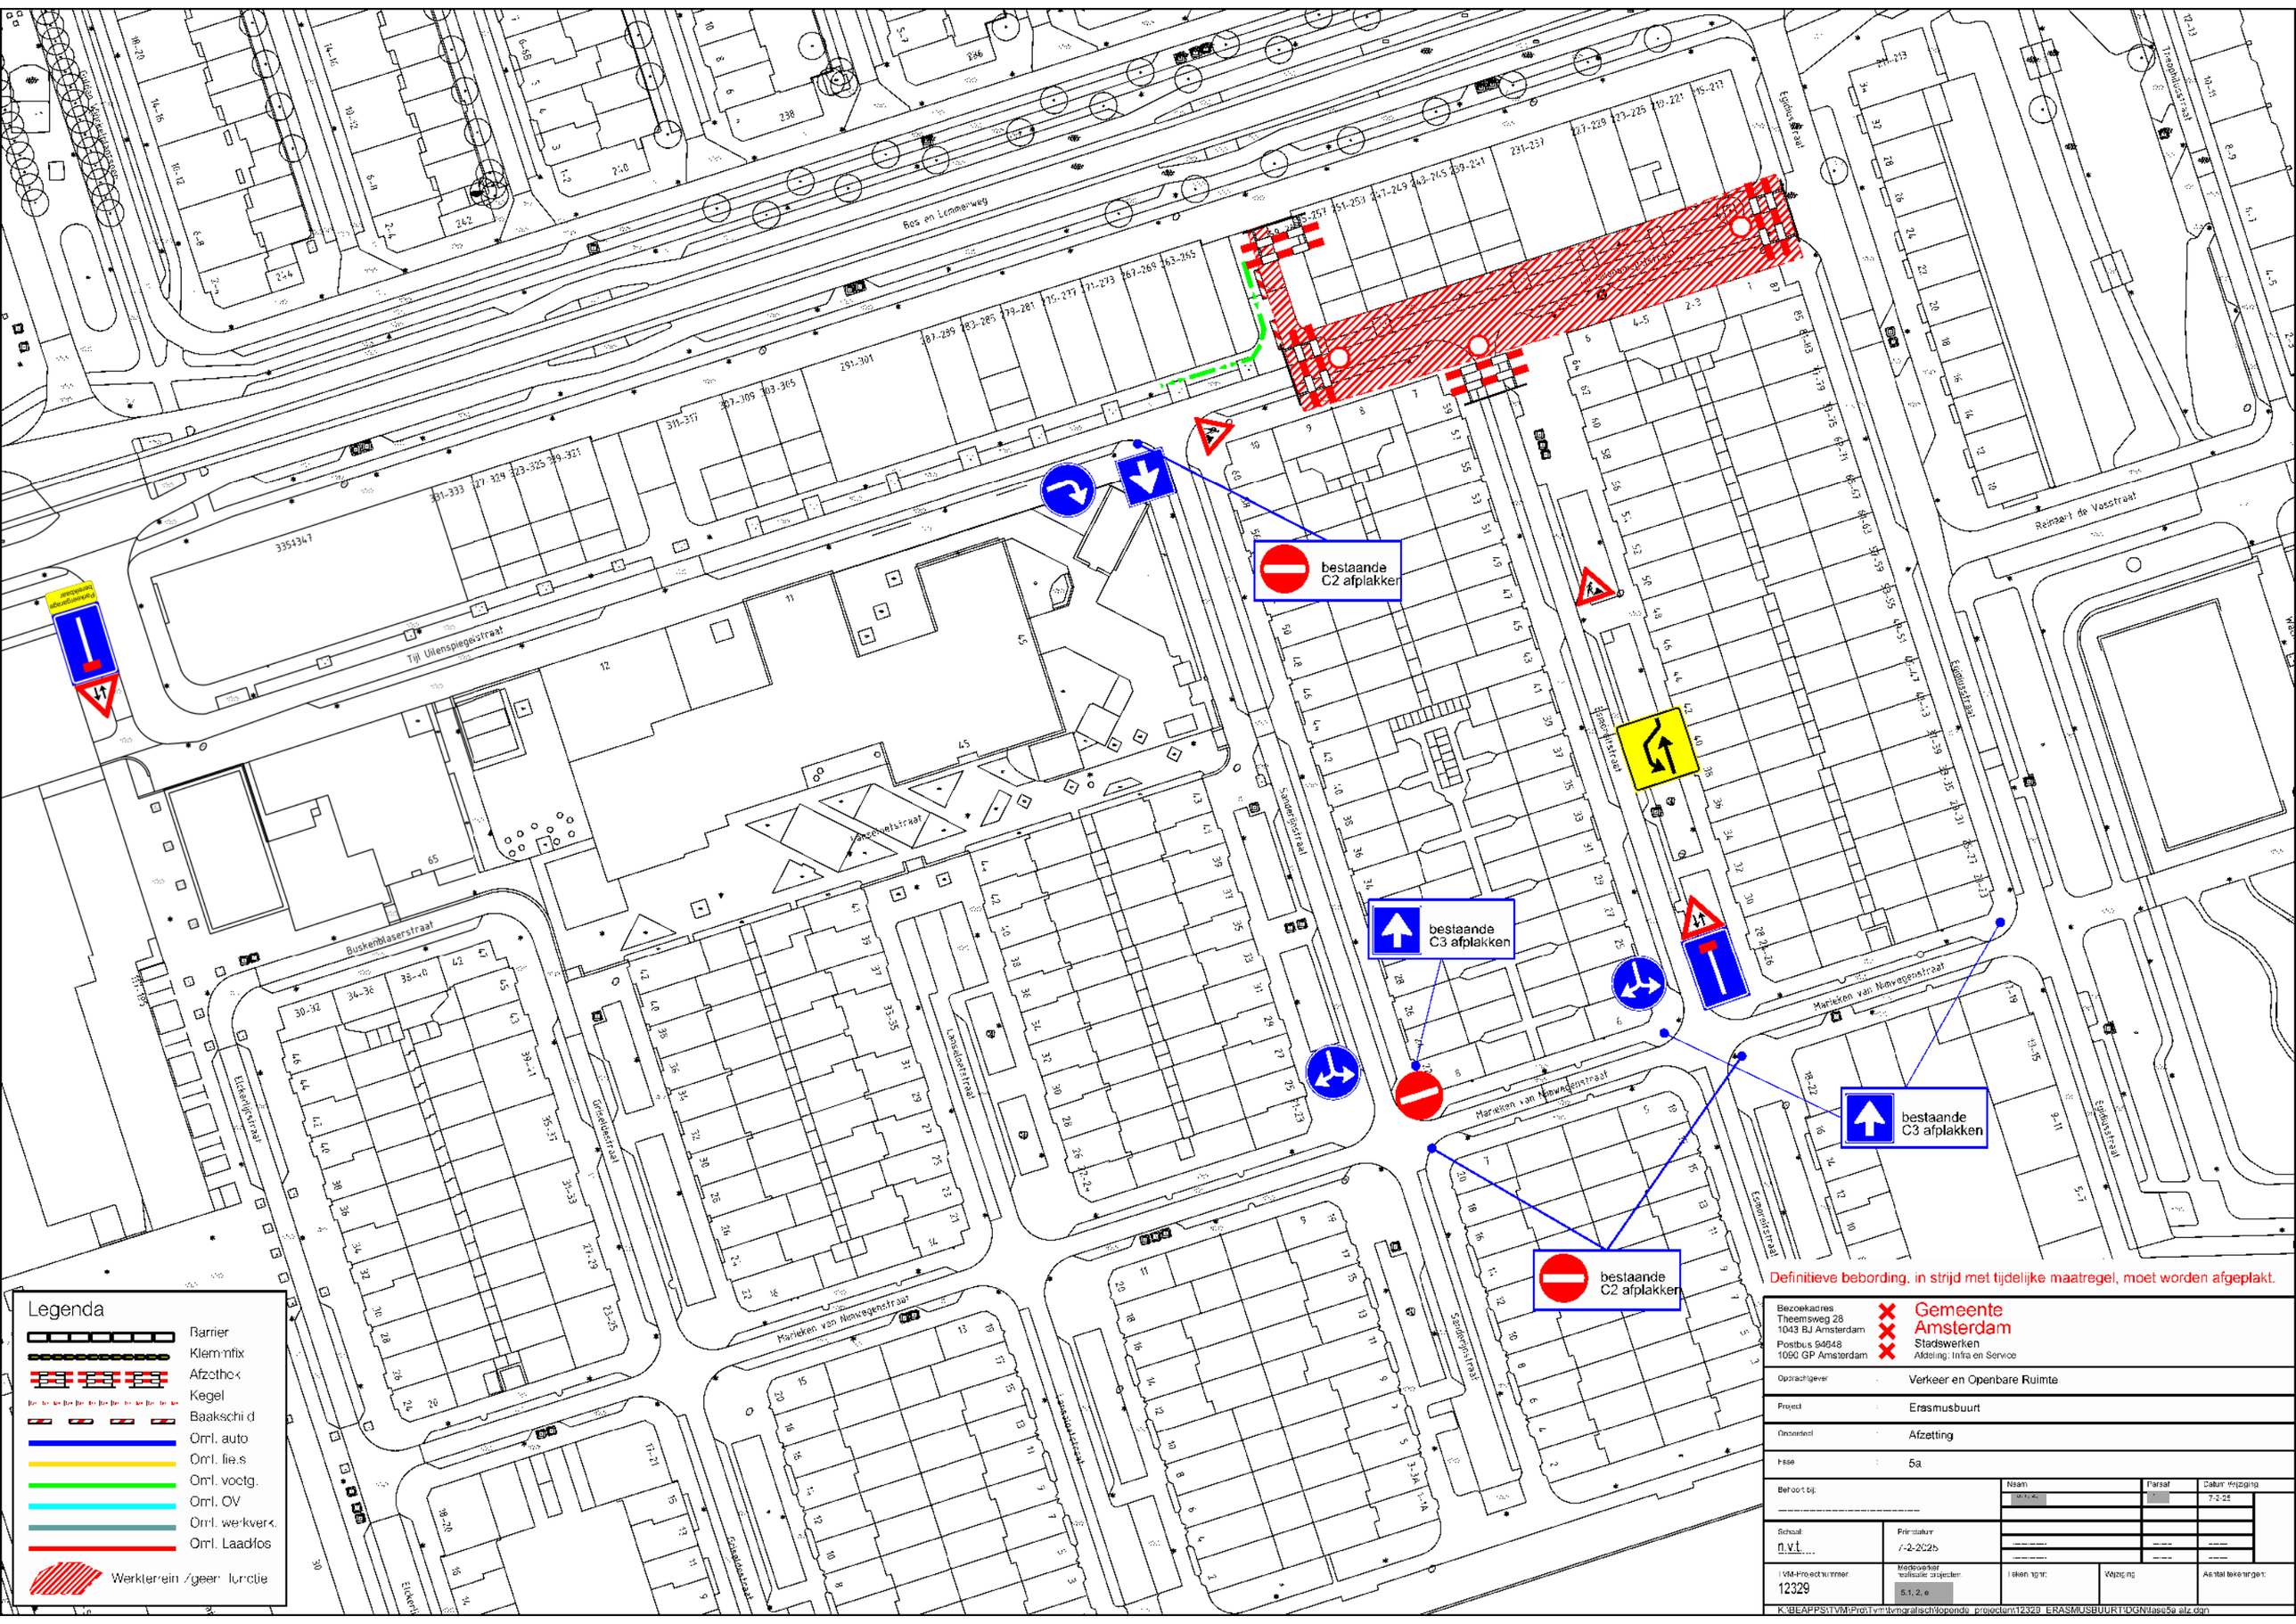

Definitieve bebording, in strijd met tijdelijke maatregel, moet worden afgeplakt.

Bezoekadres Theemsweg 28 1043 BJ Amsterdam Postbus 94648 1090 GP Amsterdam	Gemeente Amsterdam Stadswerken Afdeling: Infra en Service
Opdrachtgever	Verkeer en Openbare Ruimte
Project	Erasmusbuurt
Onderdeel	Afzetting
Fase	5a
Behoort bij:	
Schaal: n.v.t.	Printdatum: 7-2-2025
TVM-Projectnummer: 12329	Medewerker realisatie projecten: 5.1, 2, e
Tekeningnr:	Wijziging:
Aantal tekeningen:	

Naam	Paraaf	Datum Wijziging
[illegible]	[illegible]	7-2-25

K:\BEAPPS\TVM\Prd\Tvm\tvmgrafisch\lopende_projecten\12329_ERASMUSBUURT\DGN\fase5a afz.dgn

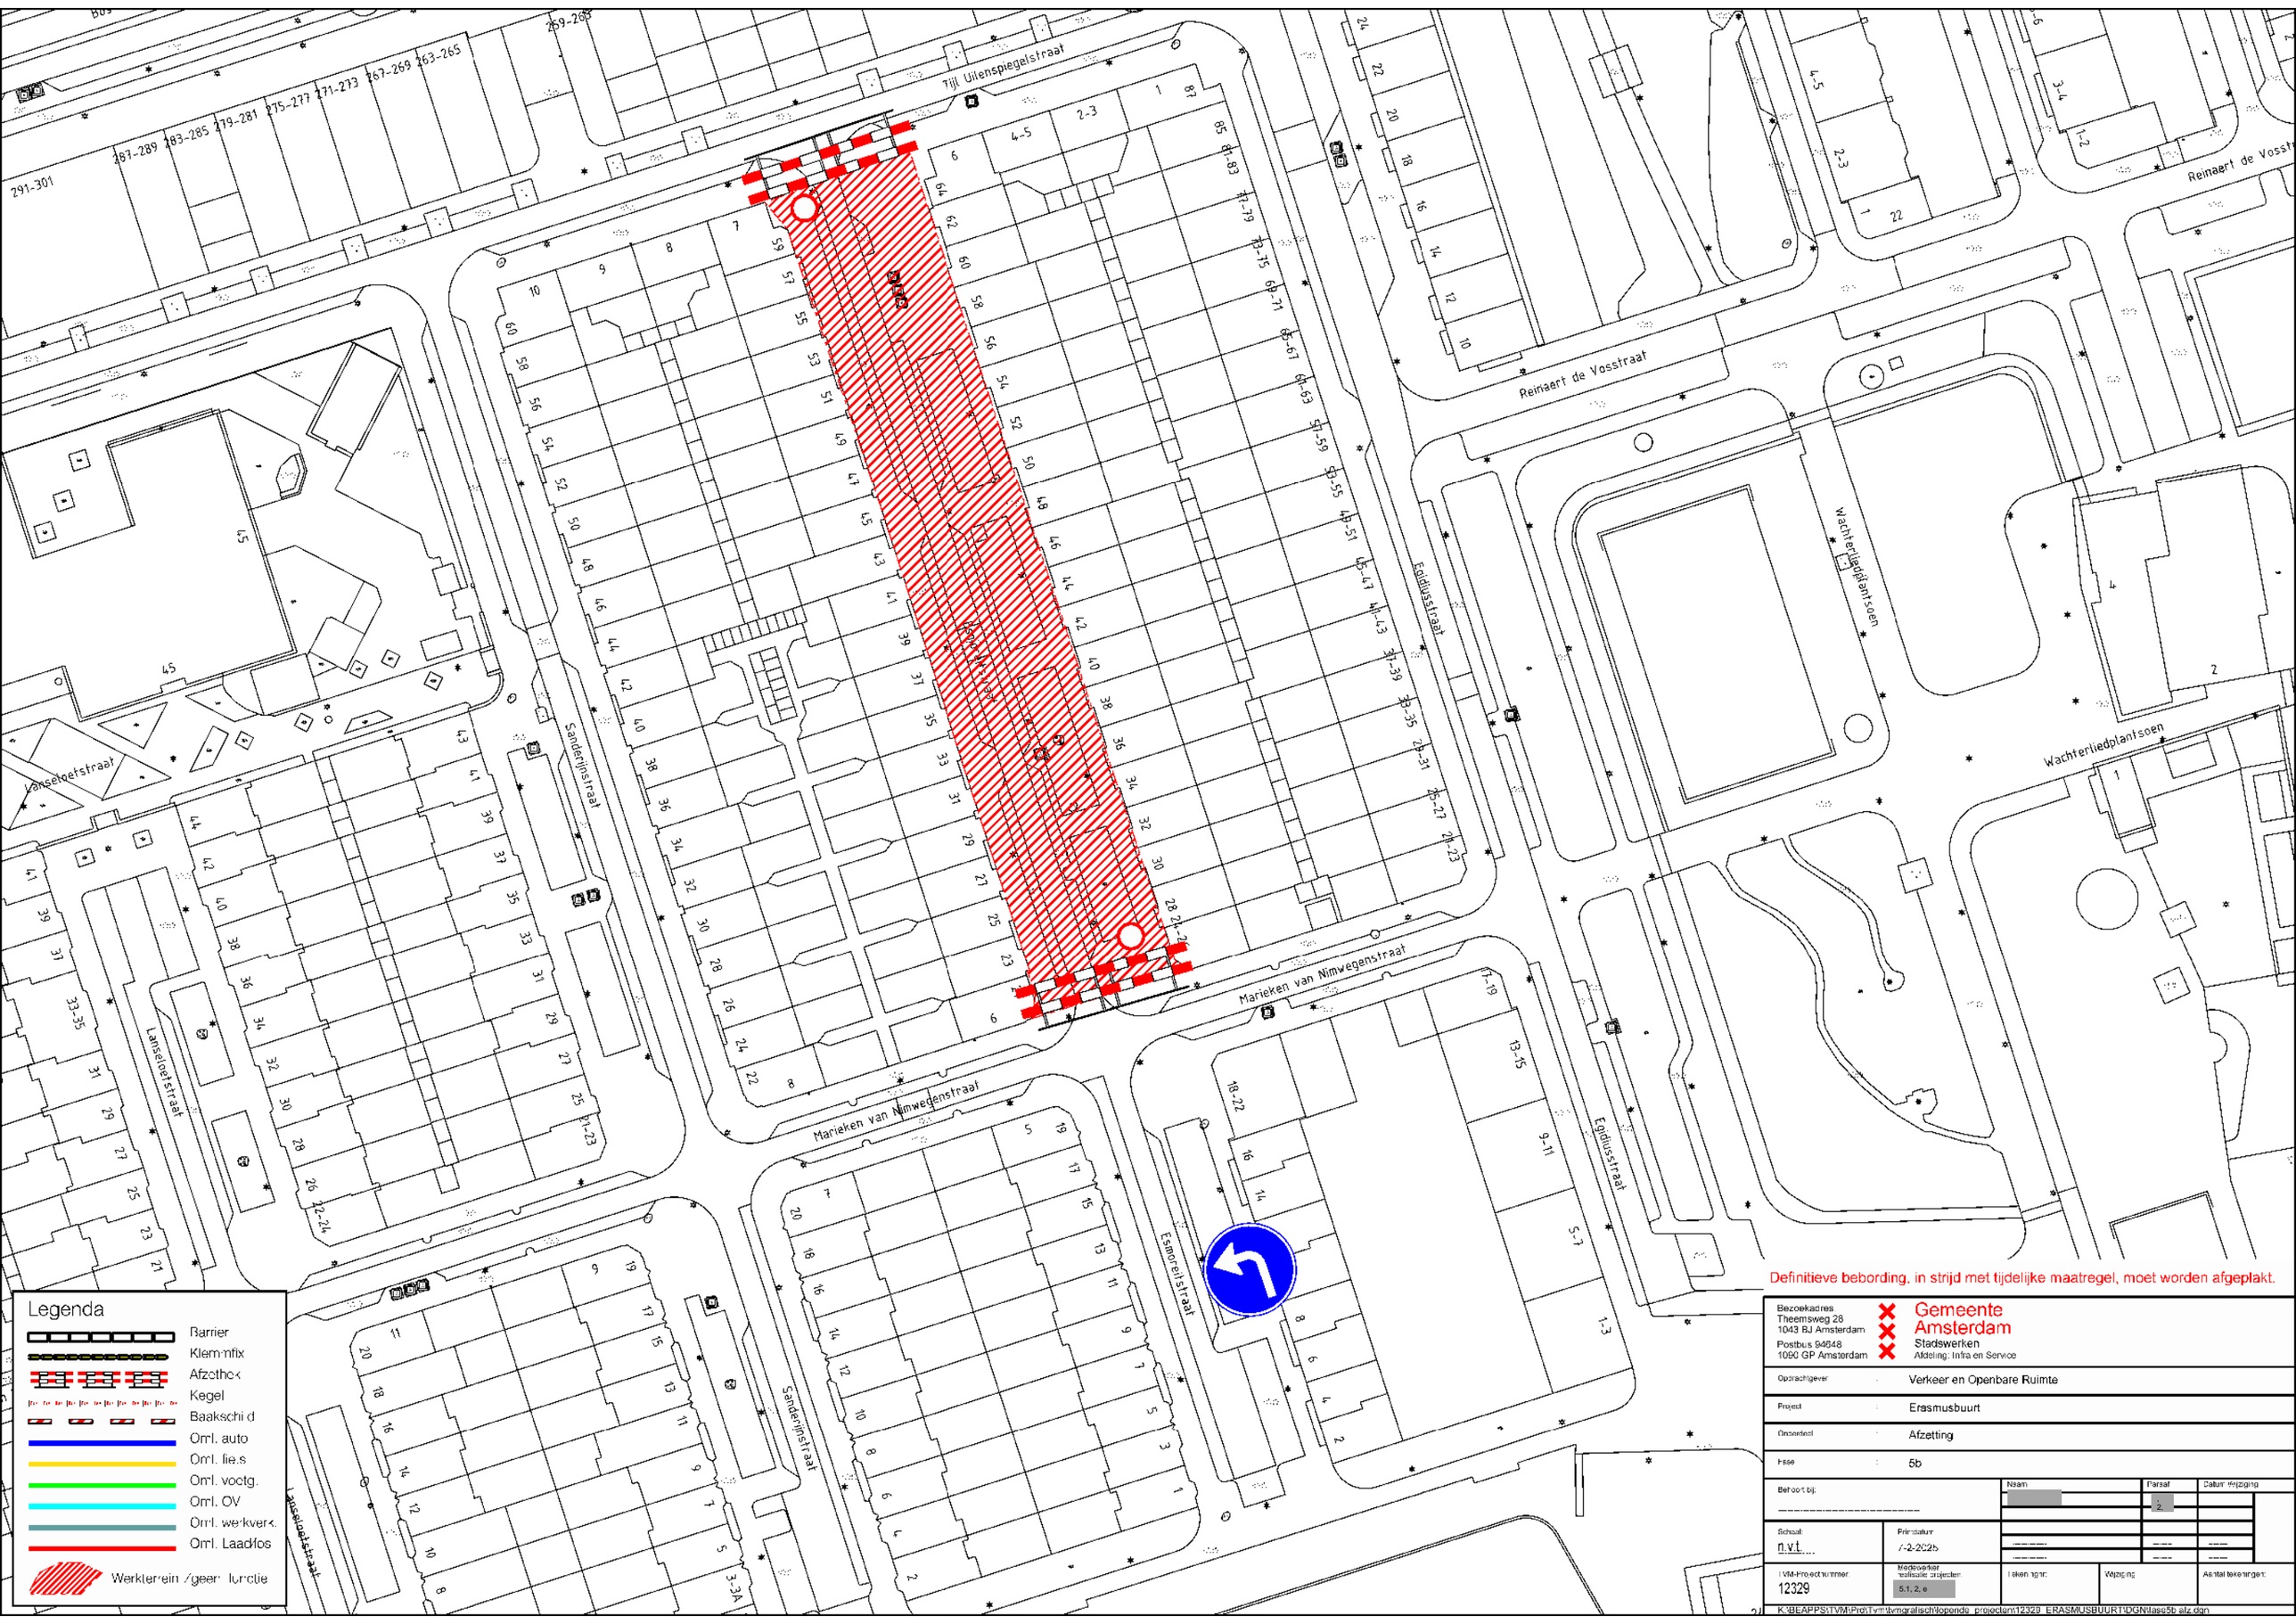

Definitieve bebording, in strijd met tijdelijke maatregel, moet worden afgeplakt.

Bezoekadres: Theemsweg 28, 1043 BJ Amsterdam; Postbus 94648, 1090 GP Amsterdam	Gemeente Amsterdam, Stadswerken, Afdeling: Infra en Service			
Opdrachtgever	Verkeer en Openbare Ruimte			
Project	Erasmusbuurt			
Onderdeel	Afzetting			
Fase	5b			
Behoort bij:		Naam	Paraaf	Datum Wijziging
			2	
Schaal: n.v.t.	Primdatum: 7-2-2025			
TVM-Projectnummer: 12329	Medewerker realisatie projecten: 5.1, 2, e	Tekeningnr:	Wijziging:	Aantal tekeningen:

K:\BEAPPS\TVM\Prd\Tvm\tvmgrafisch\lopende_projecten\12329_ERASMUSBUURT\DGN\fase5b afz.dgn

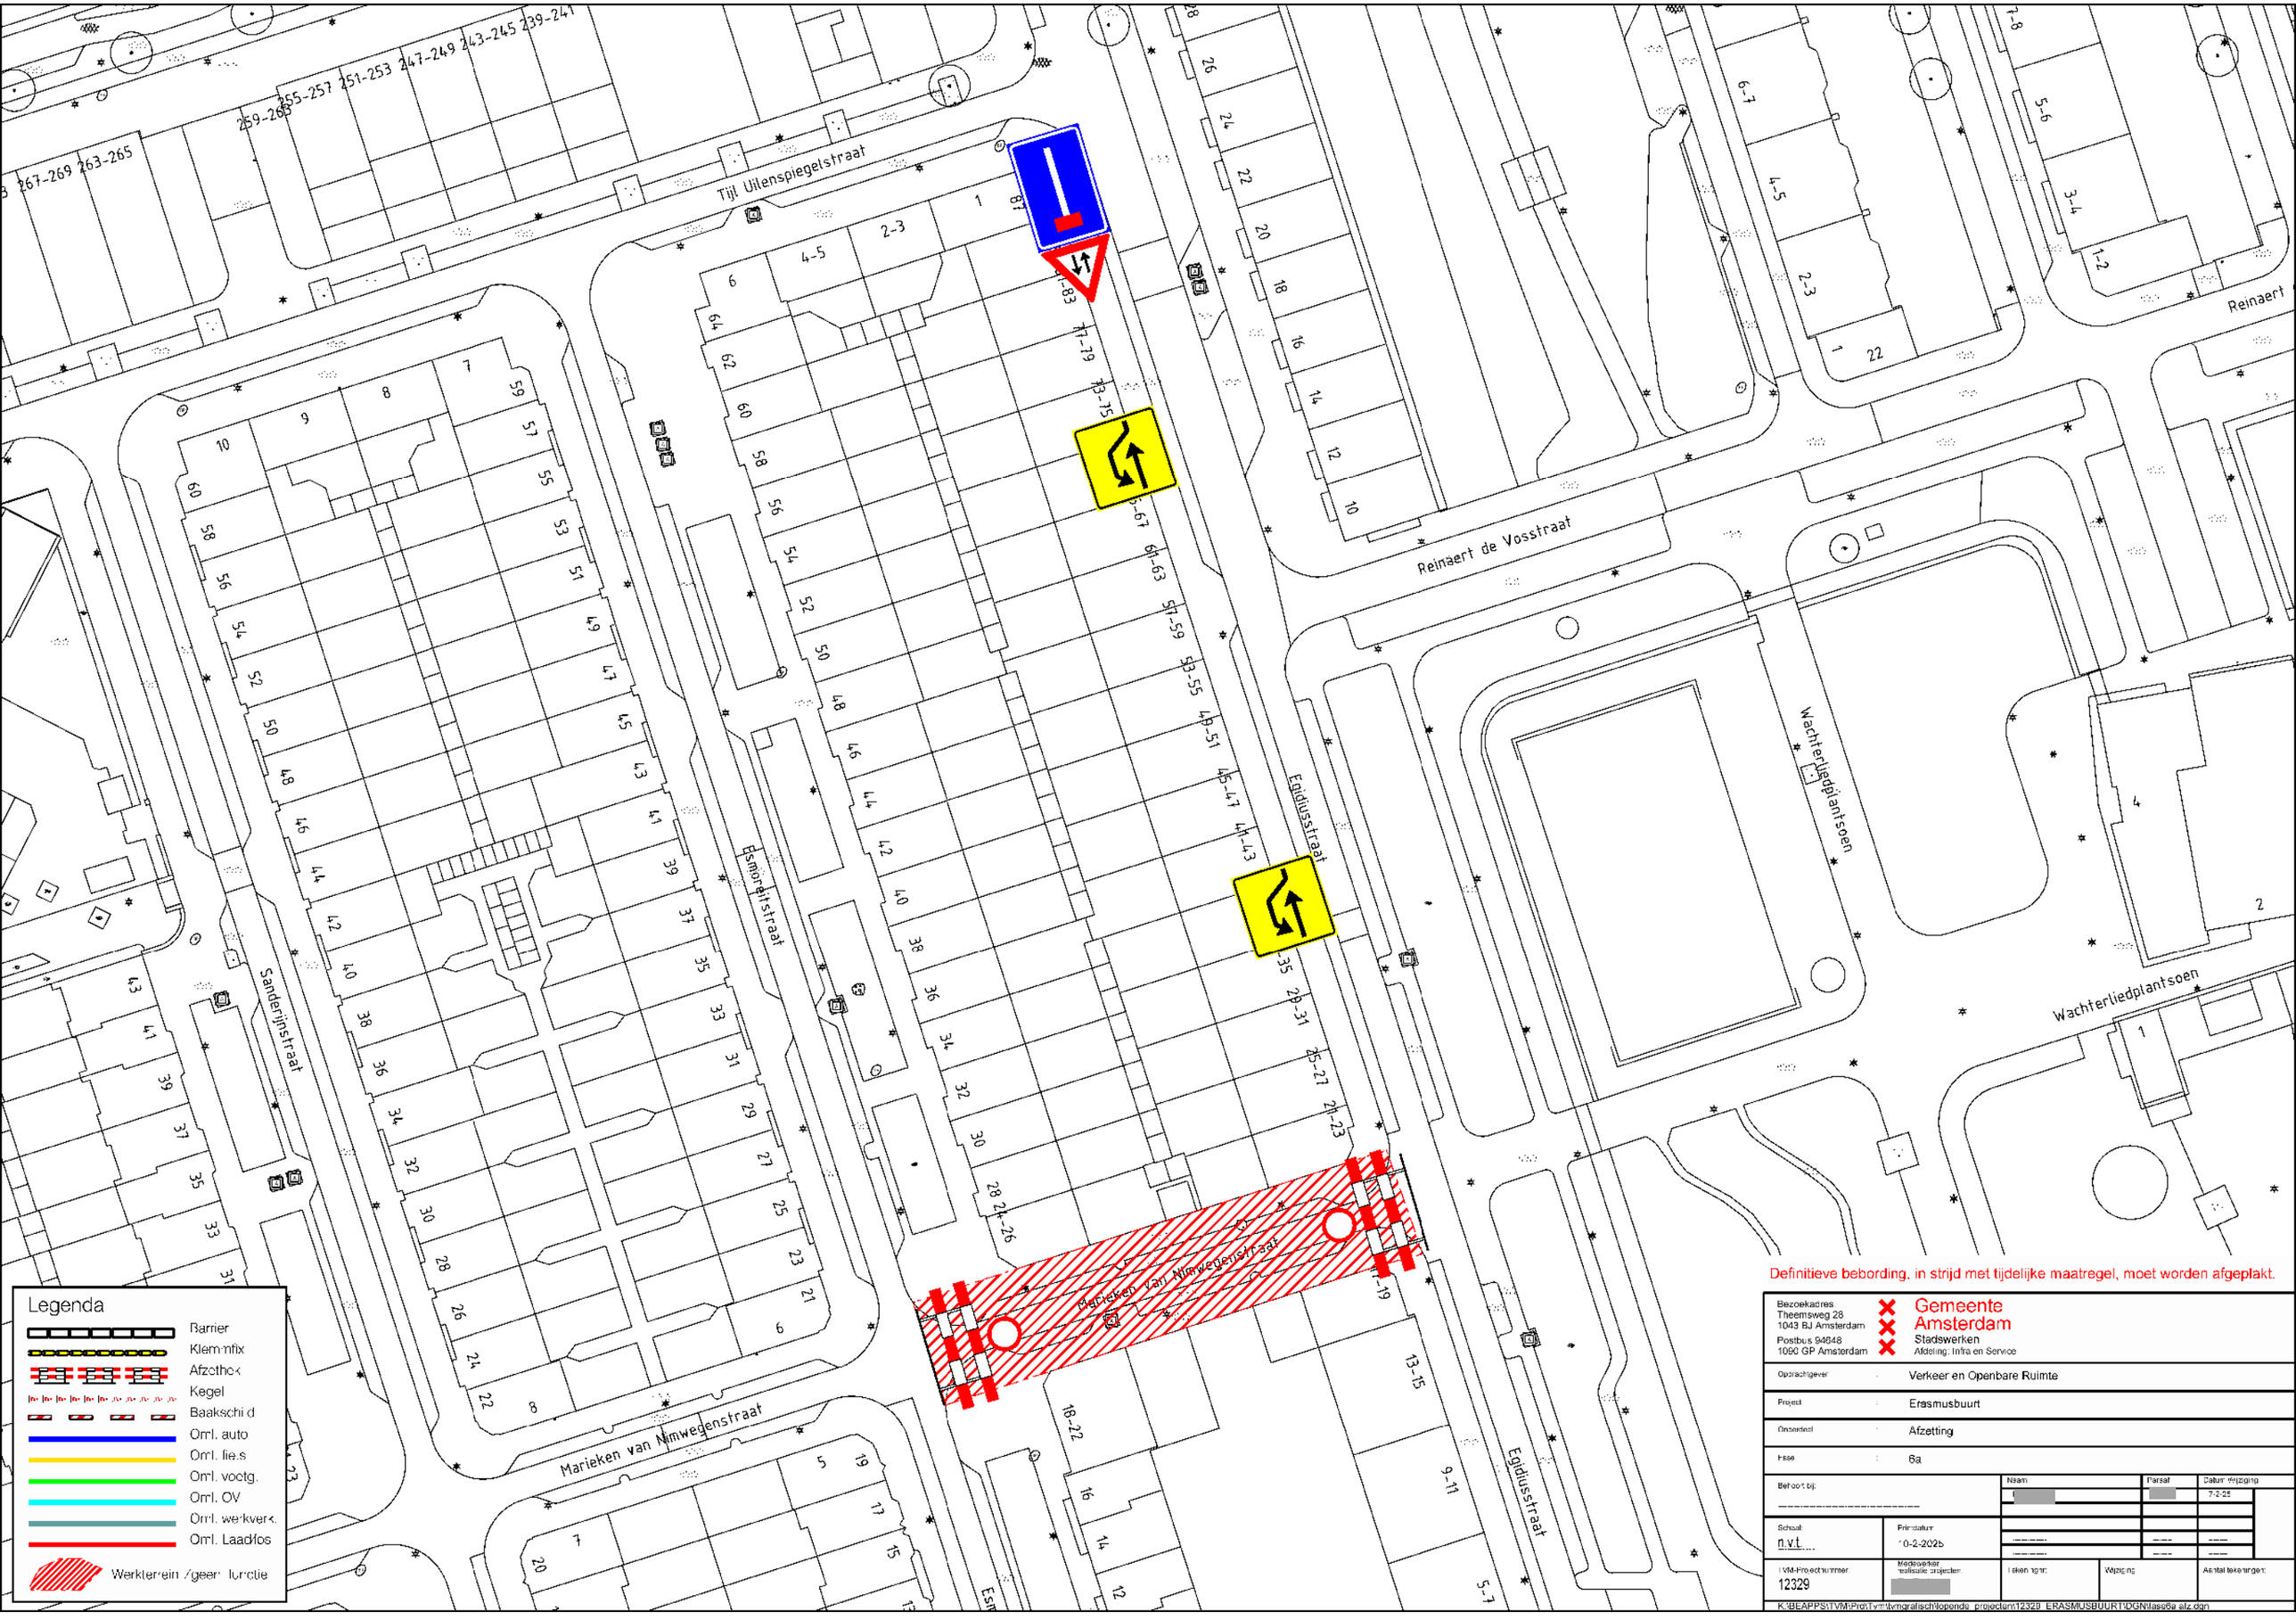

Definitieve bebording, in strijd met tijdelijke maatregel, moet worden afgeplakt.

Bezoekadres: Theemsweg 28, 1043 BJ Amsterdam; Postbus 94648, 1090 GP Amsterdam	Gemeente Amsterdam, Stadswerken, Afdeling: Infra en Service			
Opdrachtgever	Verkeer en Openbare Ruimte			
Project	Erasmusbuurt			
Onderdeel	Afzetting			
Fase	6a			
Behoort bij:		Naam	Paraaf	Datum Wijziging
		[redacted]	[redacted]	7-2-25
Schaal: n.v.t.	Primdatum: 10-2-2025			
TVM-Projectnummer: 12329	Medewerker realisatie projecten: [redacted]	Tekeningnr:	Wijziging:	Aantal tekeningen:

K:\BEAPPS\TVM\Prd\Tvm\tvmgrafisch\lopende_projecten\12329_ERASMUSBUURT\DGN\fase6a afz.dgn

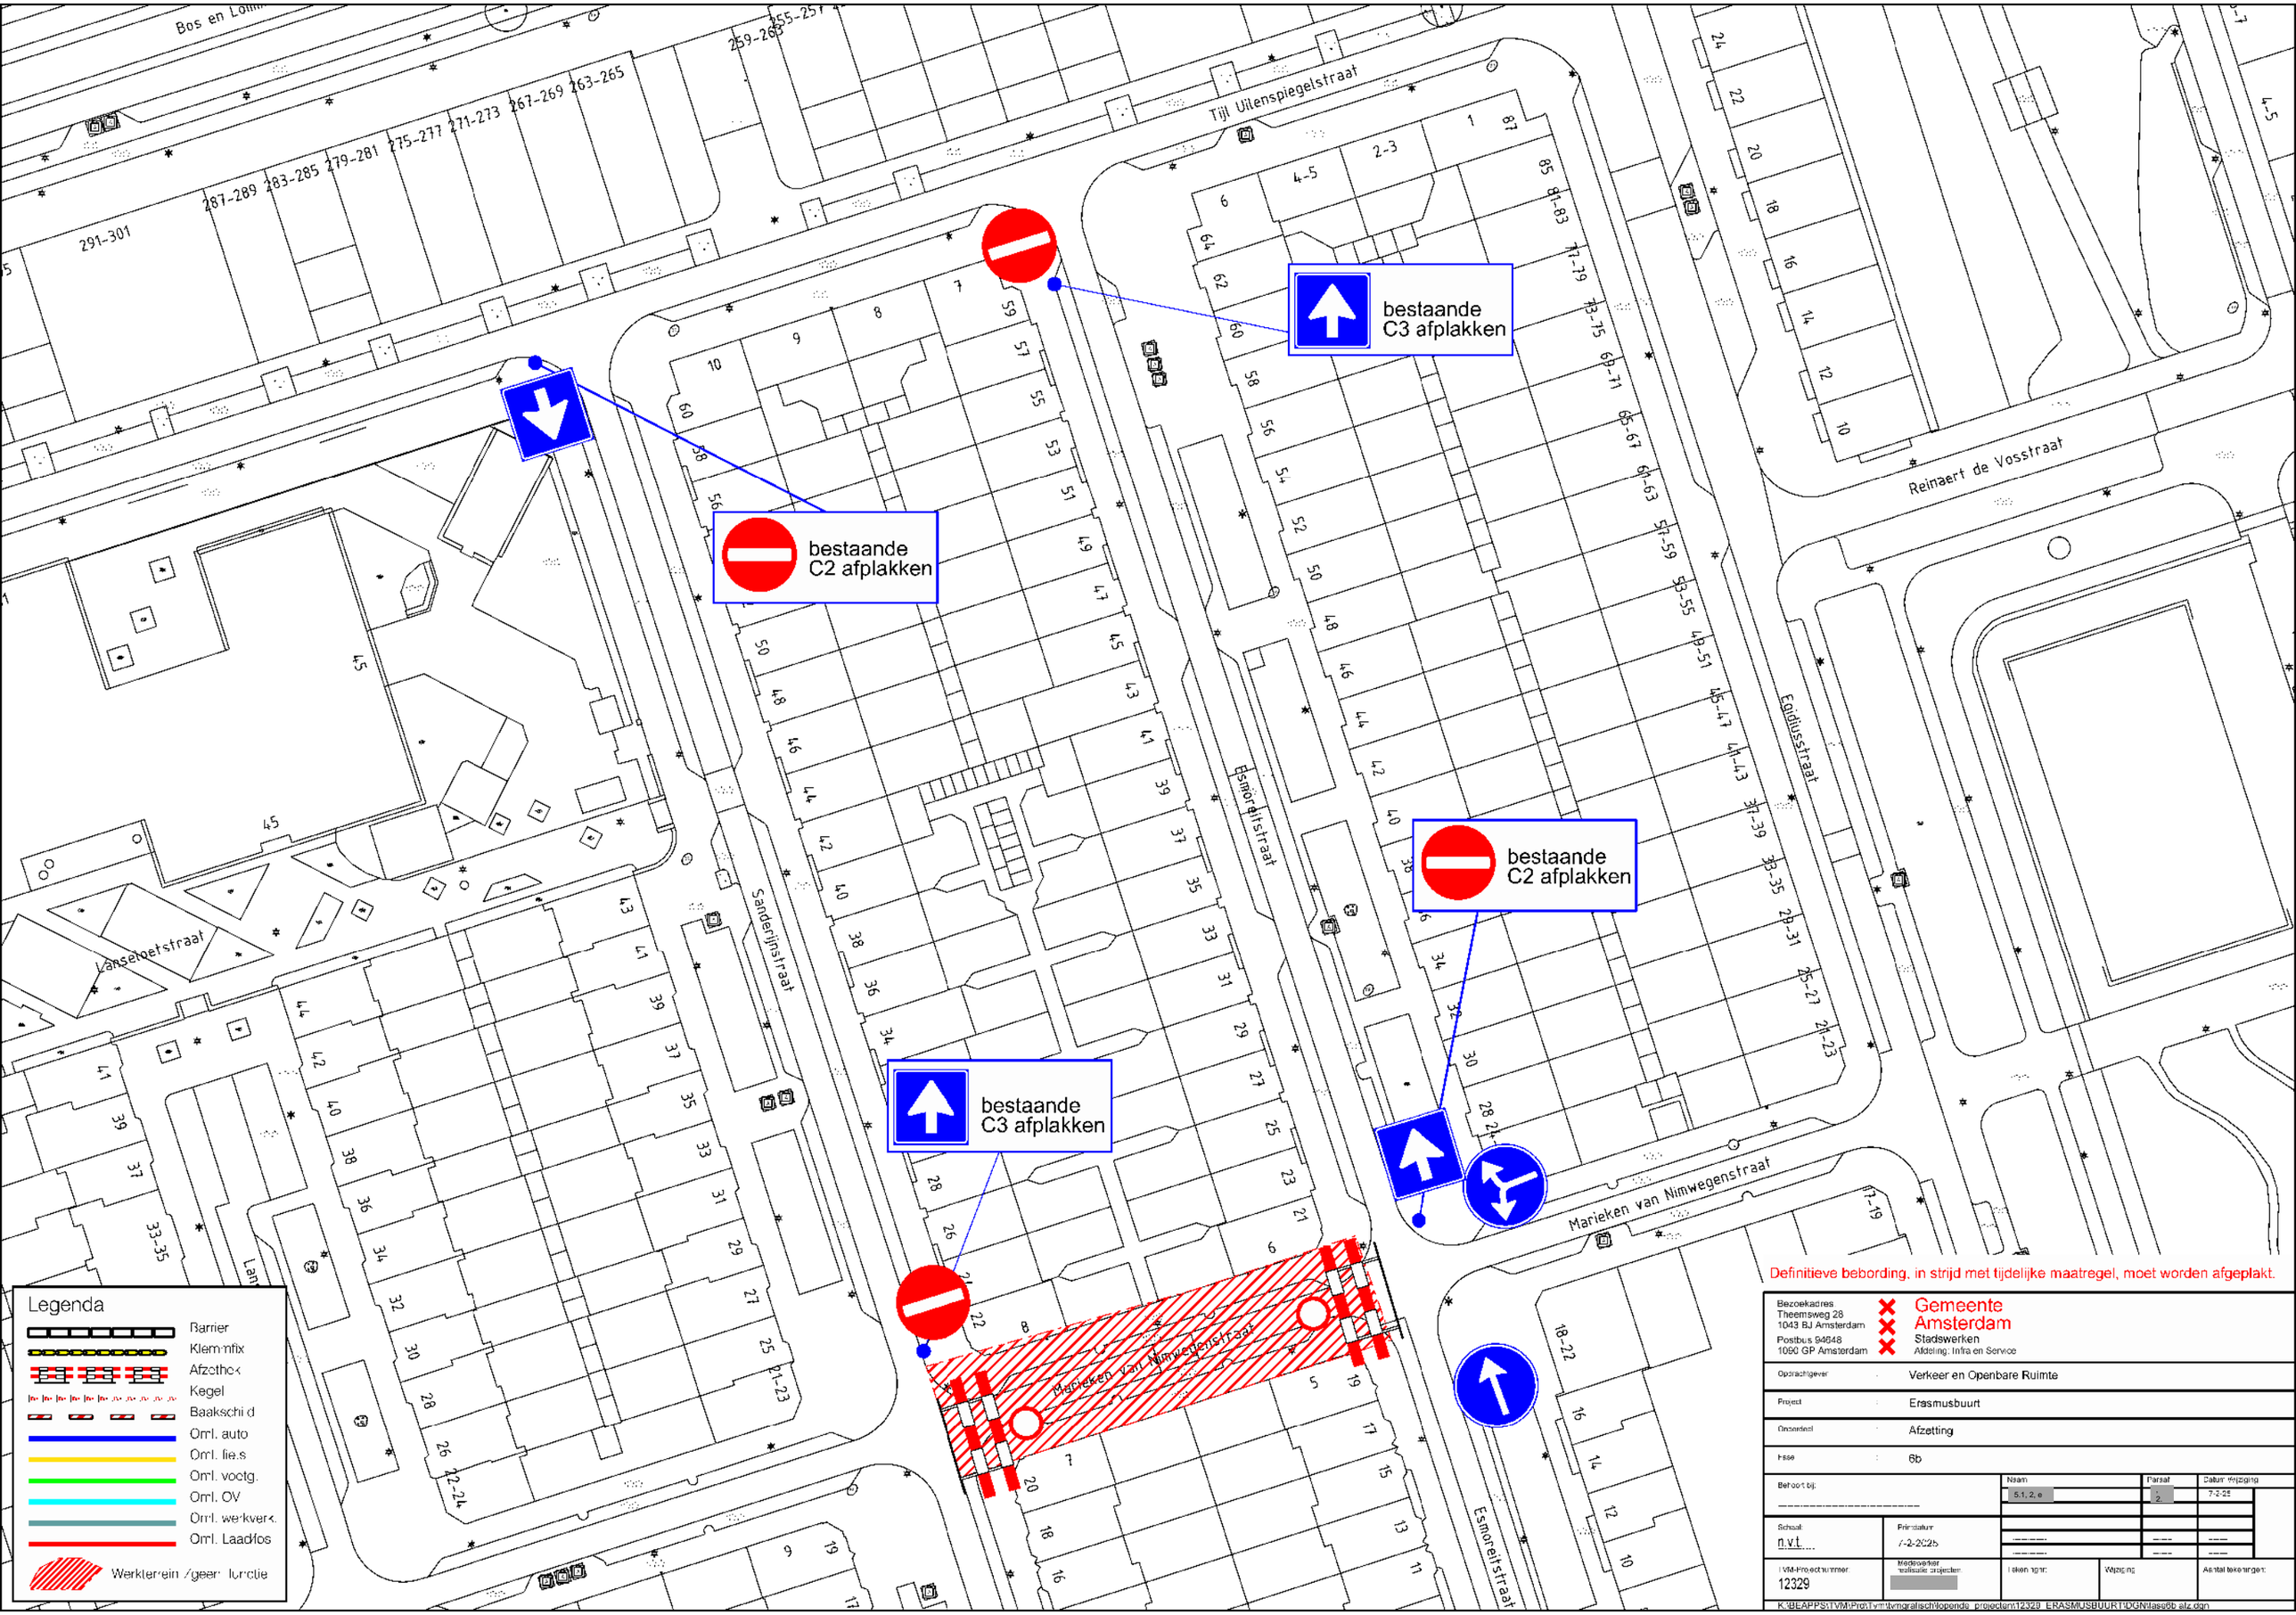

Definitieve bebording, in strijd met tijdelijke maatregel, moet worden afgeplakt.

Bezoekadres: Theemsweg 28, 1043 BJ Amsterdam; Postbus 94648, 1090 GP Amsterdam	Gemeente Amsterdam, Stadswerken, Afdeling: Infra en Service
Opdrachtgever	Verkeer en Openbare Ruimte
Project	Erasmusbuurt
Onderdeel	Afzetting
Fase	6b
Behoort bij:	Naam: 5.1, 2, e; Parsaf: 2; Datum Wijziging: 7-2-25
Schaal: n.v.t.	Primdatum: 7-2-2025
TVM-Projectnummer: 12329	Medewerker realisatie projecten:
Tekeningnr:	Wijziging:
Aantal tekeningen:	

K:\BEAPPS\TVM\Prd\Tvm\tvmgrafisch\lopende_projecten\12329_ERASMUSBUURT\DGN\fase6b afz.dgn

bestaande
C2 afplakker

bestaande
C3 afplakken

Definitieve bebording, in strijd met tijdelijke maatregel, moet worden afgeplakt.

Legenda

- Barrier
- Klemmfix
- Afzethek
- Kegel
- Baakschild
- Oml. auto
- Oml. fiets
- Oml. voetg.
- Oml. OV
- Oml. werkverk.
- Oml. Laadlos
- Werkterrein /geen functie

Bezoekadres
Theemsweg 28
1043 BJ Amsterdam
Postbus 94648
1090 GP Amsterdam

Gemeente Amsterdam
Stadswerken
Afdeling: Infra en Service

Opdrachtgever	Verkeer en Openbare Ruimte
Project	Erasmusbuurt
Onderdeel	Afzetting
Fase	6c
Behoort bij:	
Schaal: n.v.t.	Printdatum: 7-2-2025
TVM-Projectnummer: 12329	Medewerker realisatie projecten: 5.1, 2, e
Tekening nr:	Wijziging:
Aantal tekeningen:	

Naam	Parraf	Datum Wijziging
		7-2-25

K:\BEAPPS\TVM\Prd\Tvm\tvmgralsch\loopende_projecten\12329_ERASMUSBUURT\DGN\lasse6c alg.dgn

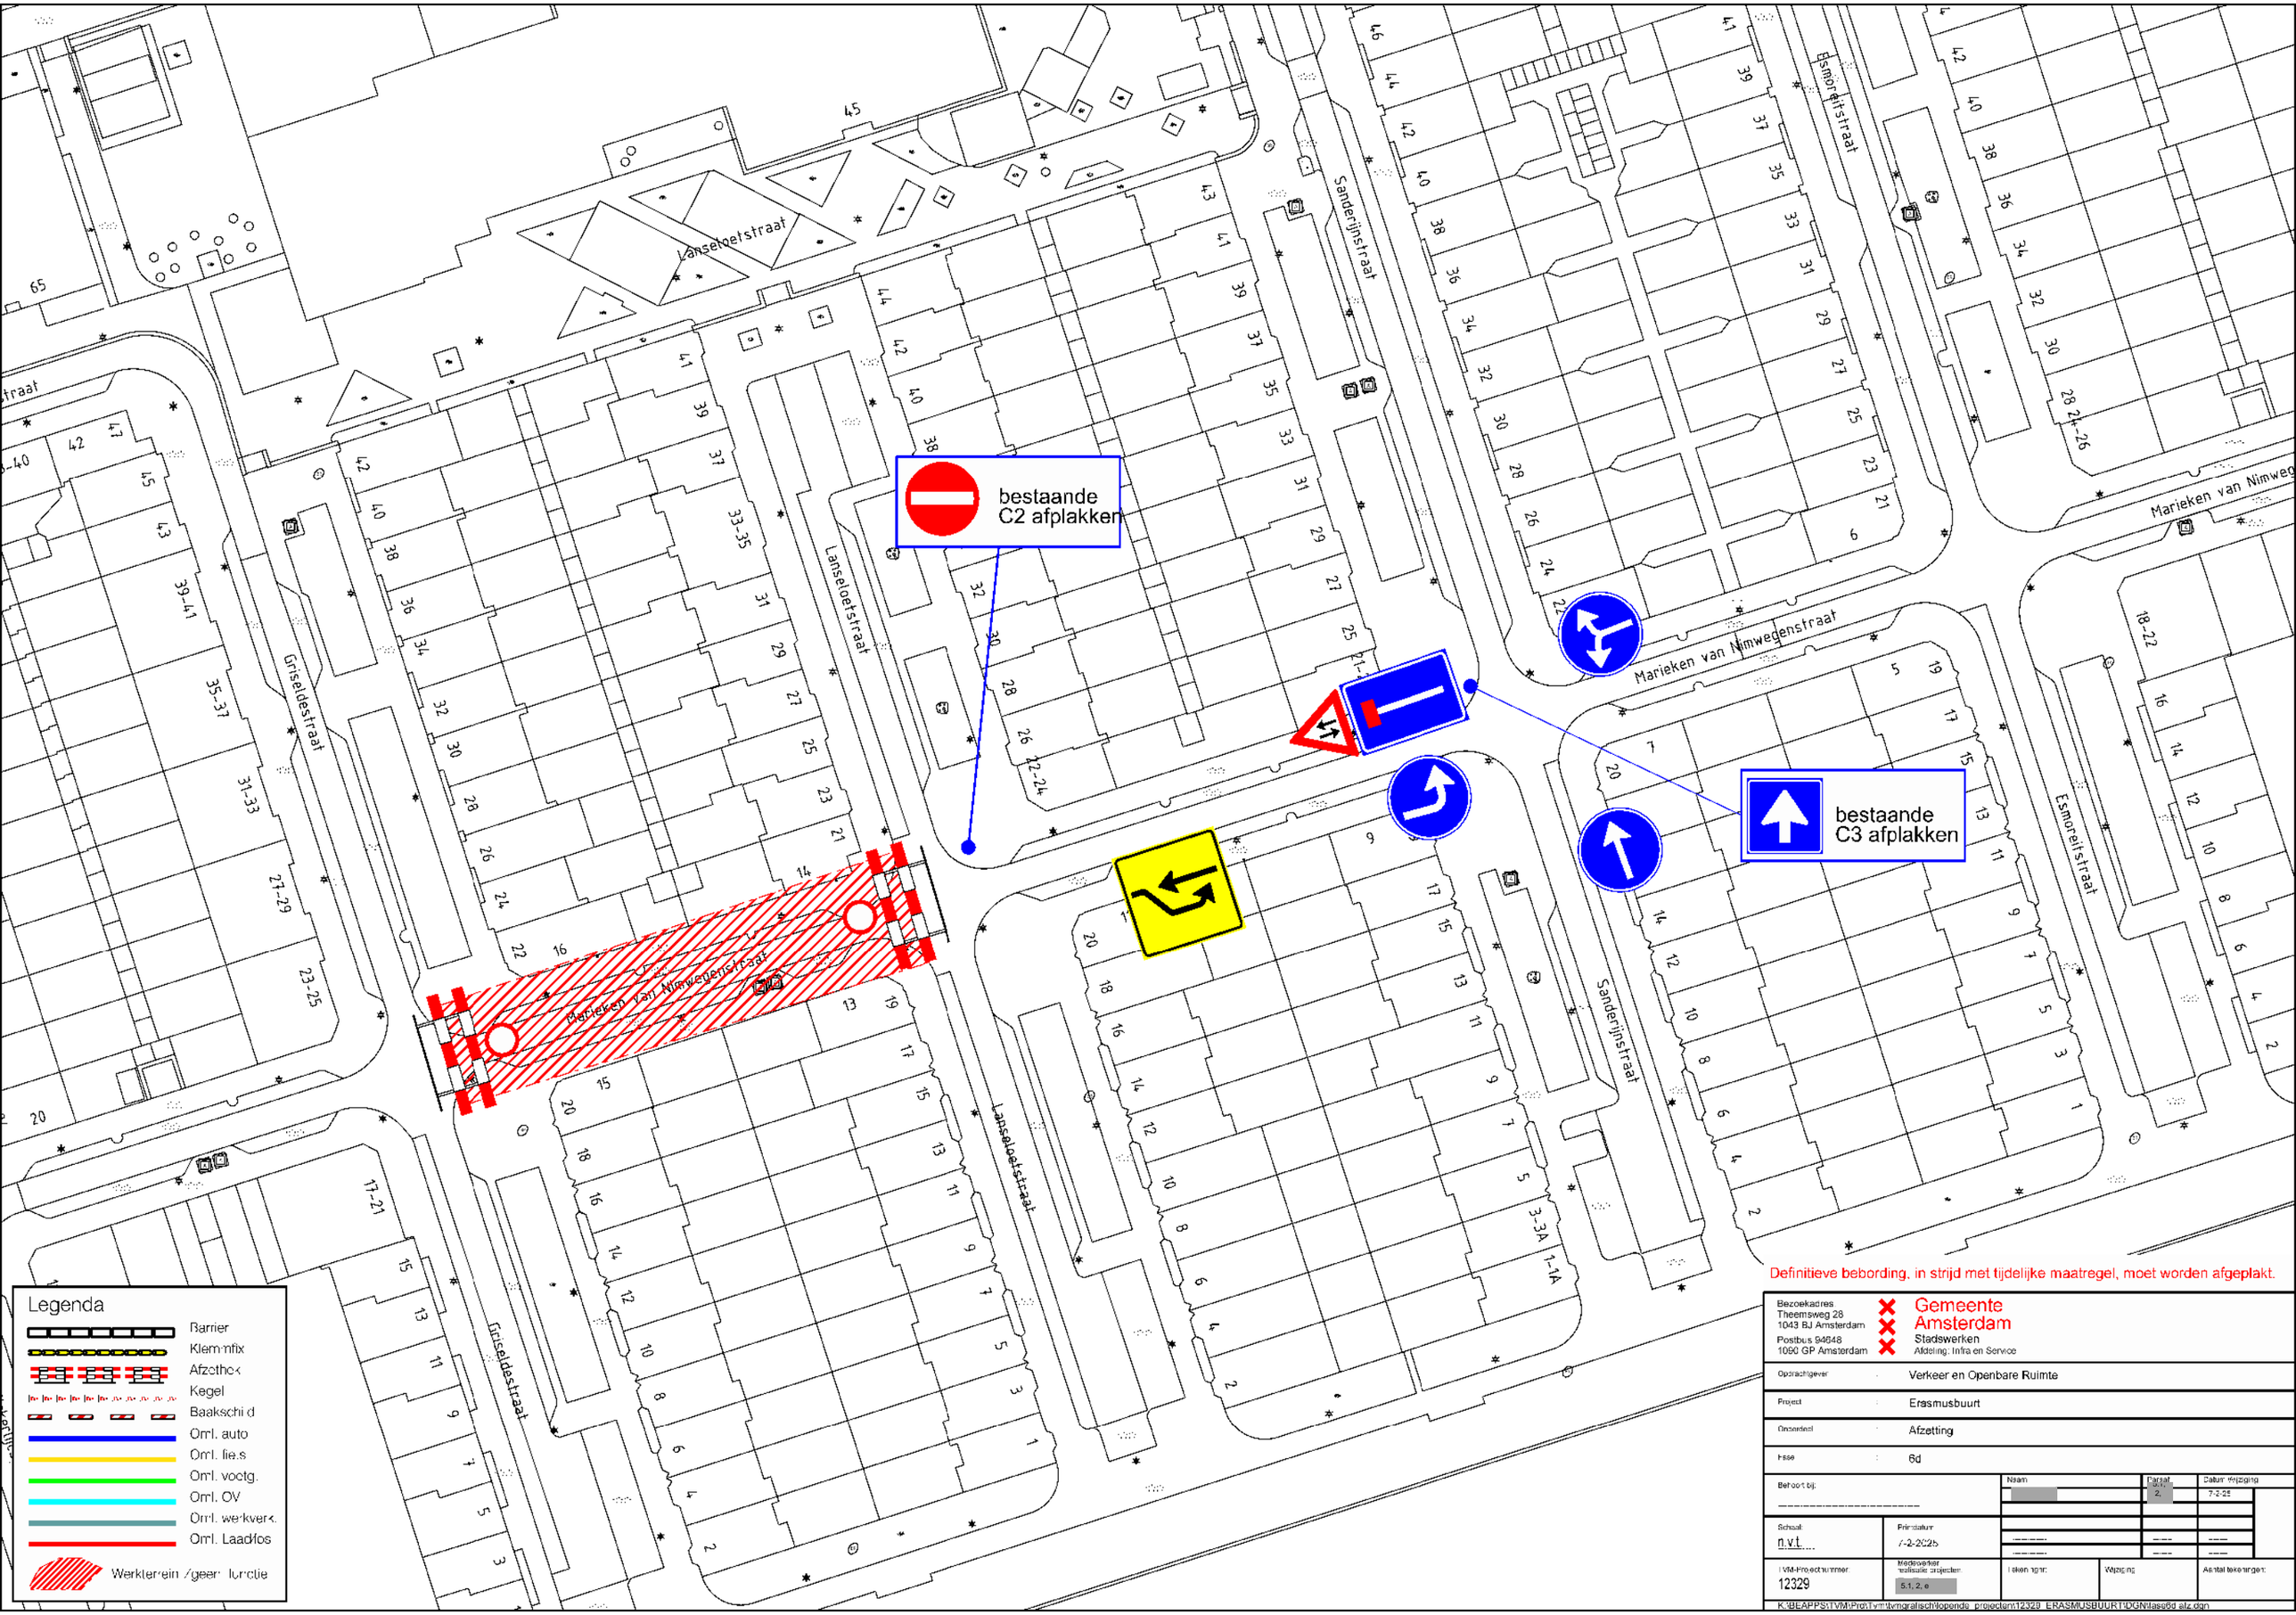

Definitieve bebording, in strijd met tijdelijke maatregel, moet worden afgeplakt.

Bezoekadres: Theemsweg 28, 1043 BJ Amsterdam; Postbus 94648, 1090 GP Amsterdam	Gemeente Amsterdam, Stadswerken, Afdeling: Infra en Service	
Opdrachtgever	Verkeer en Openbare Ruimte	
Project	Erasmusbuurt	
Onderdeel	Afzetting	
Fase	6d	
Behoort bij:	Naam	Datum Wijziging: 7-2-25
Schaal: n.v.t.	Primdatum: 7-2-2025	
TVM-Projectnummer: 12329	Medewerker realisatie projecten: 5.1, 2, e	Tekeningnr: / Wijziging / Aantal tekeningen:

K:\BEAPPS\TVM\Prd\Tvm\tvmgrafisch\lopende_projecten\12329_ERASMUSBUURT\DGN\fase6d afz.dgn

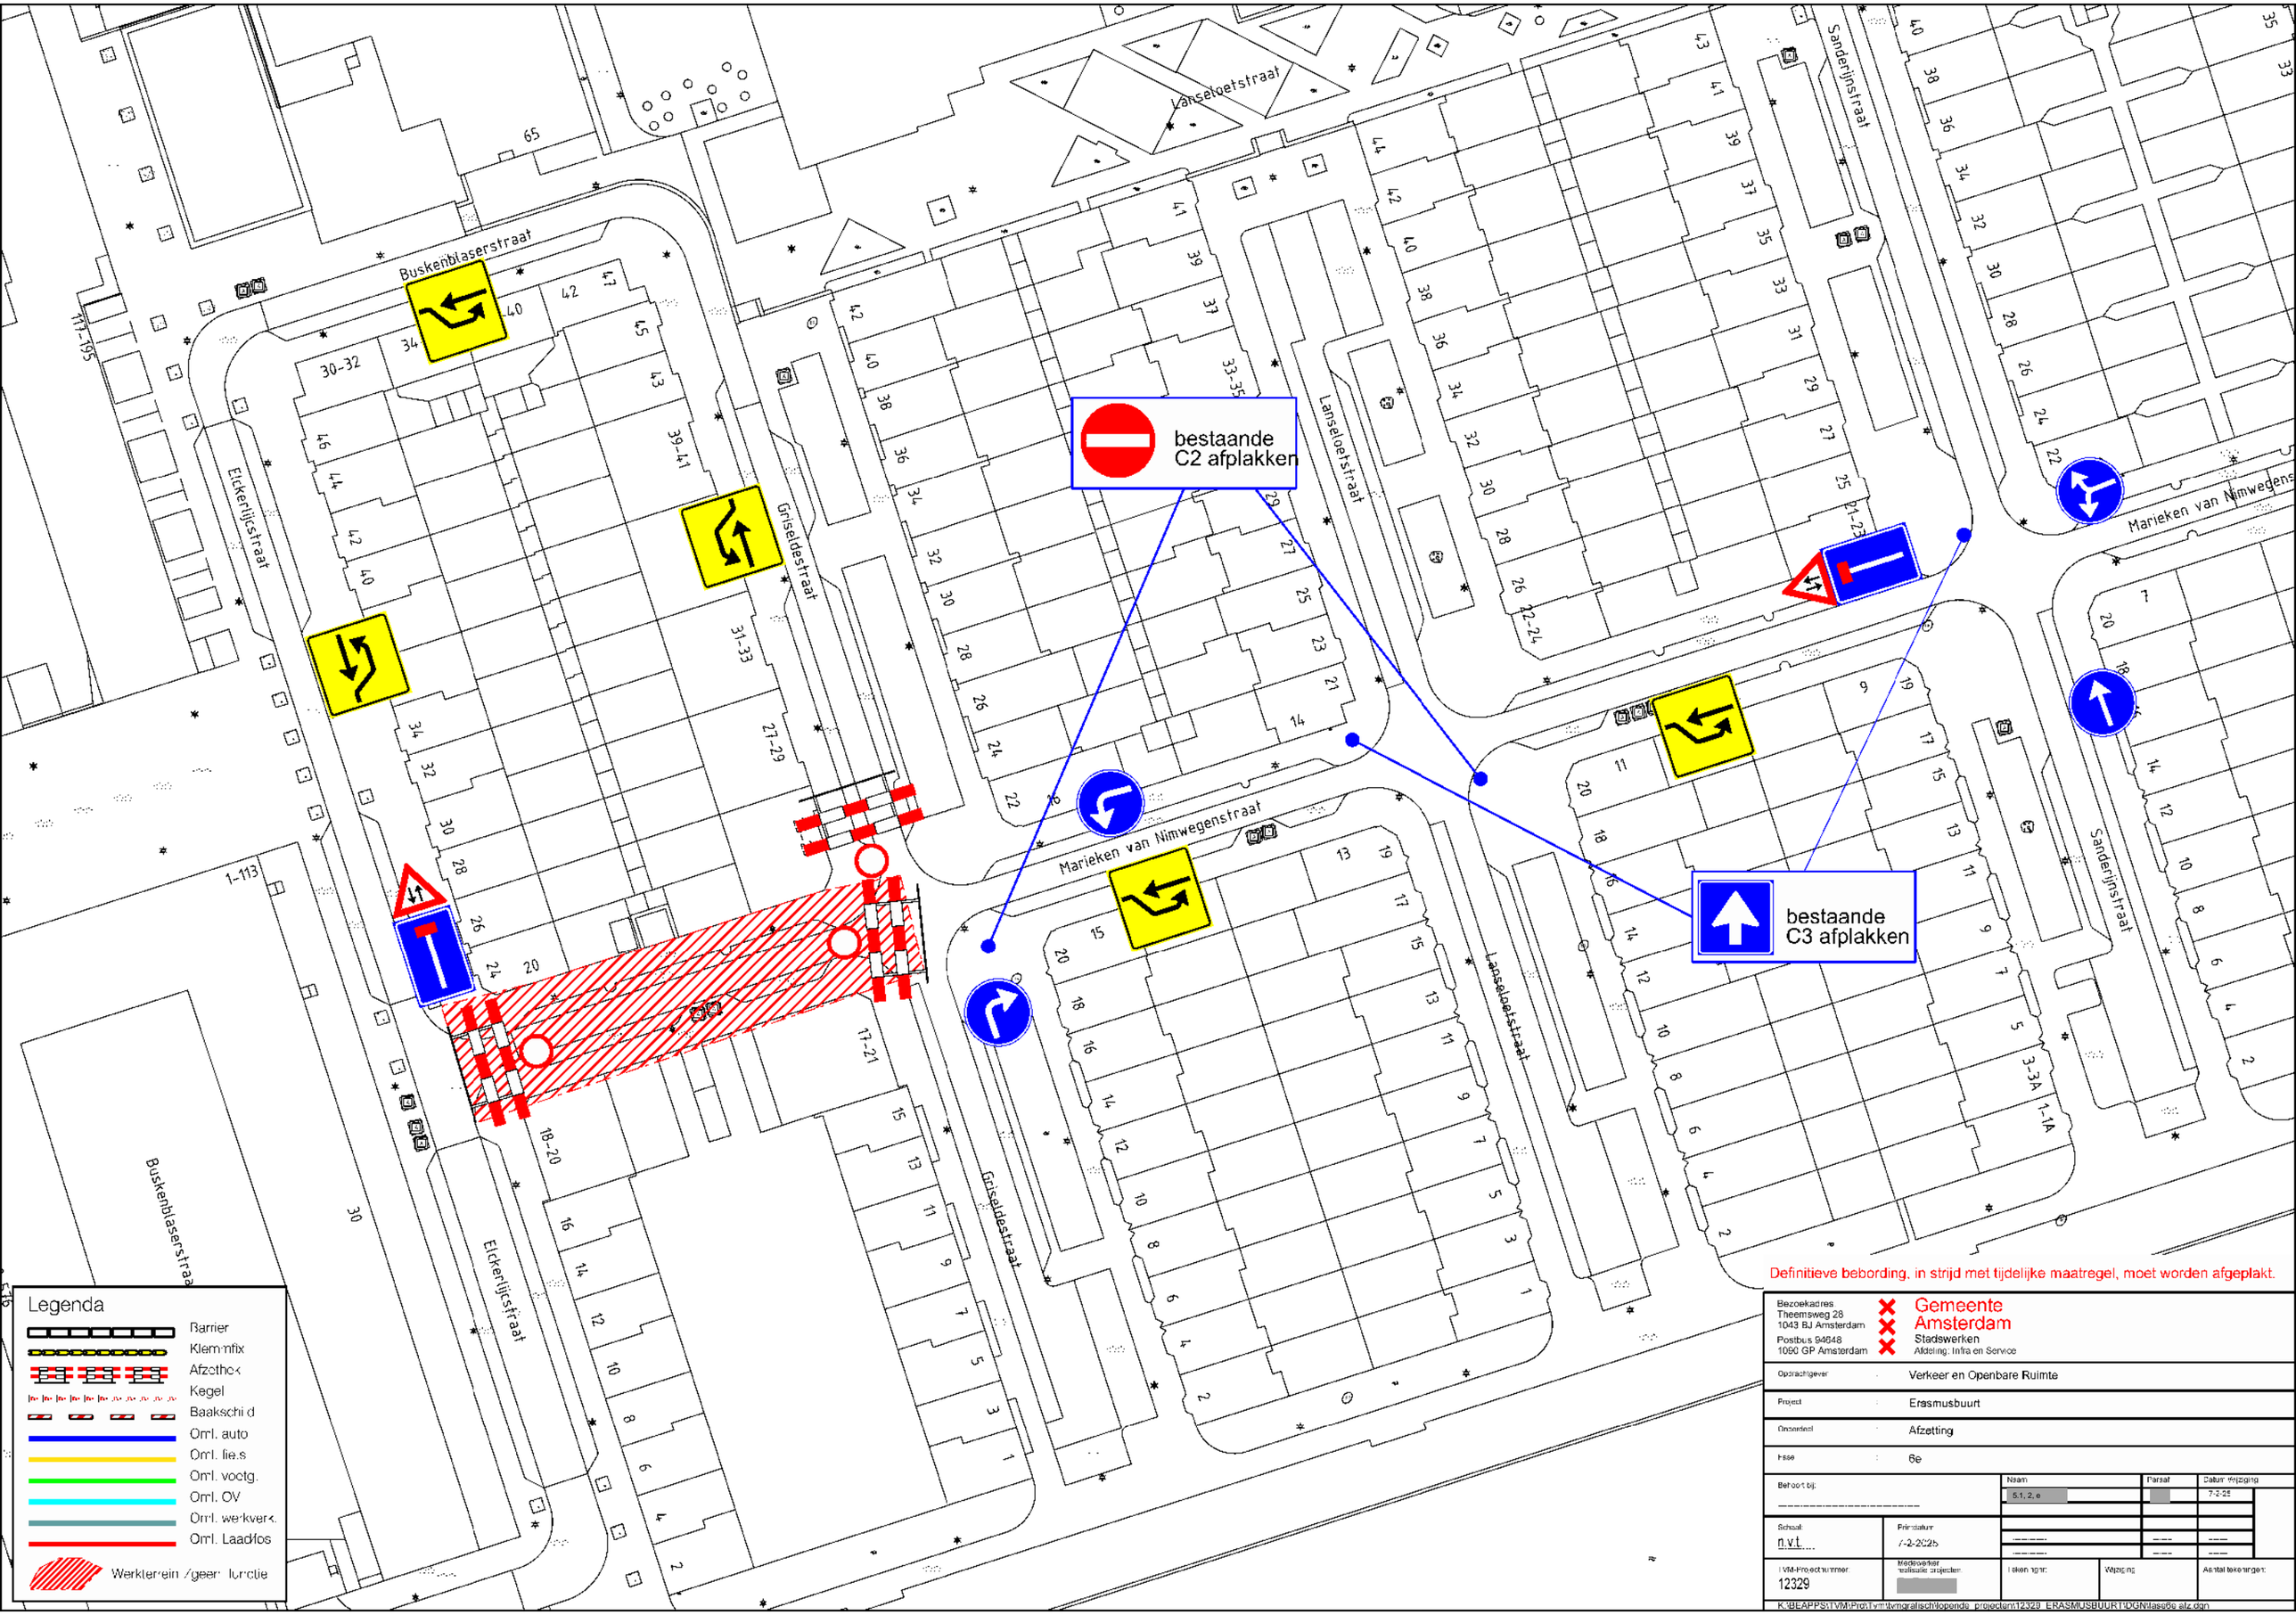

Definitieve bebording, in strijd met tijdelijke maatregel, moet worden afgeplakt.

Bezoekadres: Theemsweg 28, 1043 BJ Amsterdam; Postbus 94648, 1090 GP Amsterdam	Gemeente Amsterdam, Stadswerken, Afdeling: Infra en Service
Opdrachtgever	Verkeer en Openbare Ruimte
Project	Erasmusbuurt
Onderdeel	Afzetting
Fase	6e
Behoort bij:	Naam: 5.1, 2, e; Paraaf: ; Datum Wijziging: 7-2-25
Schaal: n.v.t.	Primdatum: 7-2-2025
TVM-Projectnummer: 12329	Medewerker realisatie projecten: ; Tekeningnr.: ; Wijziging: ; Aantal tekeningen:

K:\BEAPPS\TVM\Prd\Tvm\tvmgrafisch\lopende_projecten\12329_ERASMUSBUURT\DGN\fase6e afz.dgn

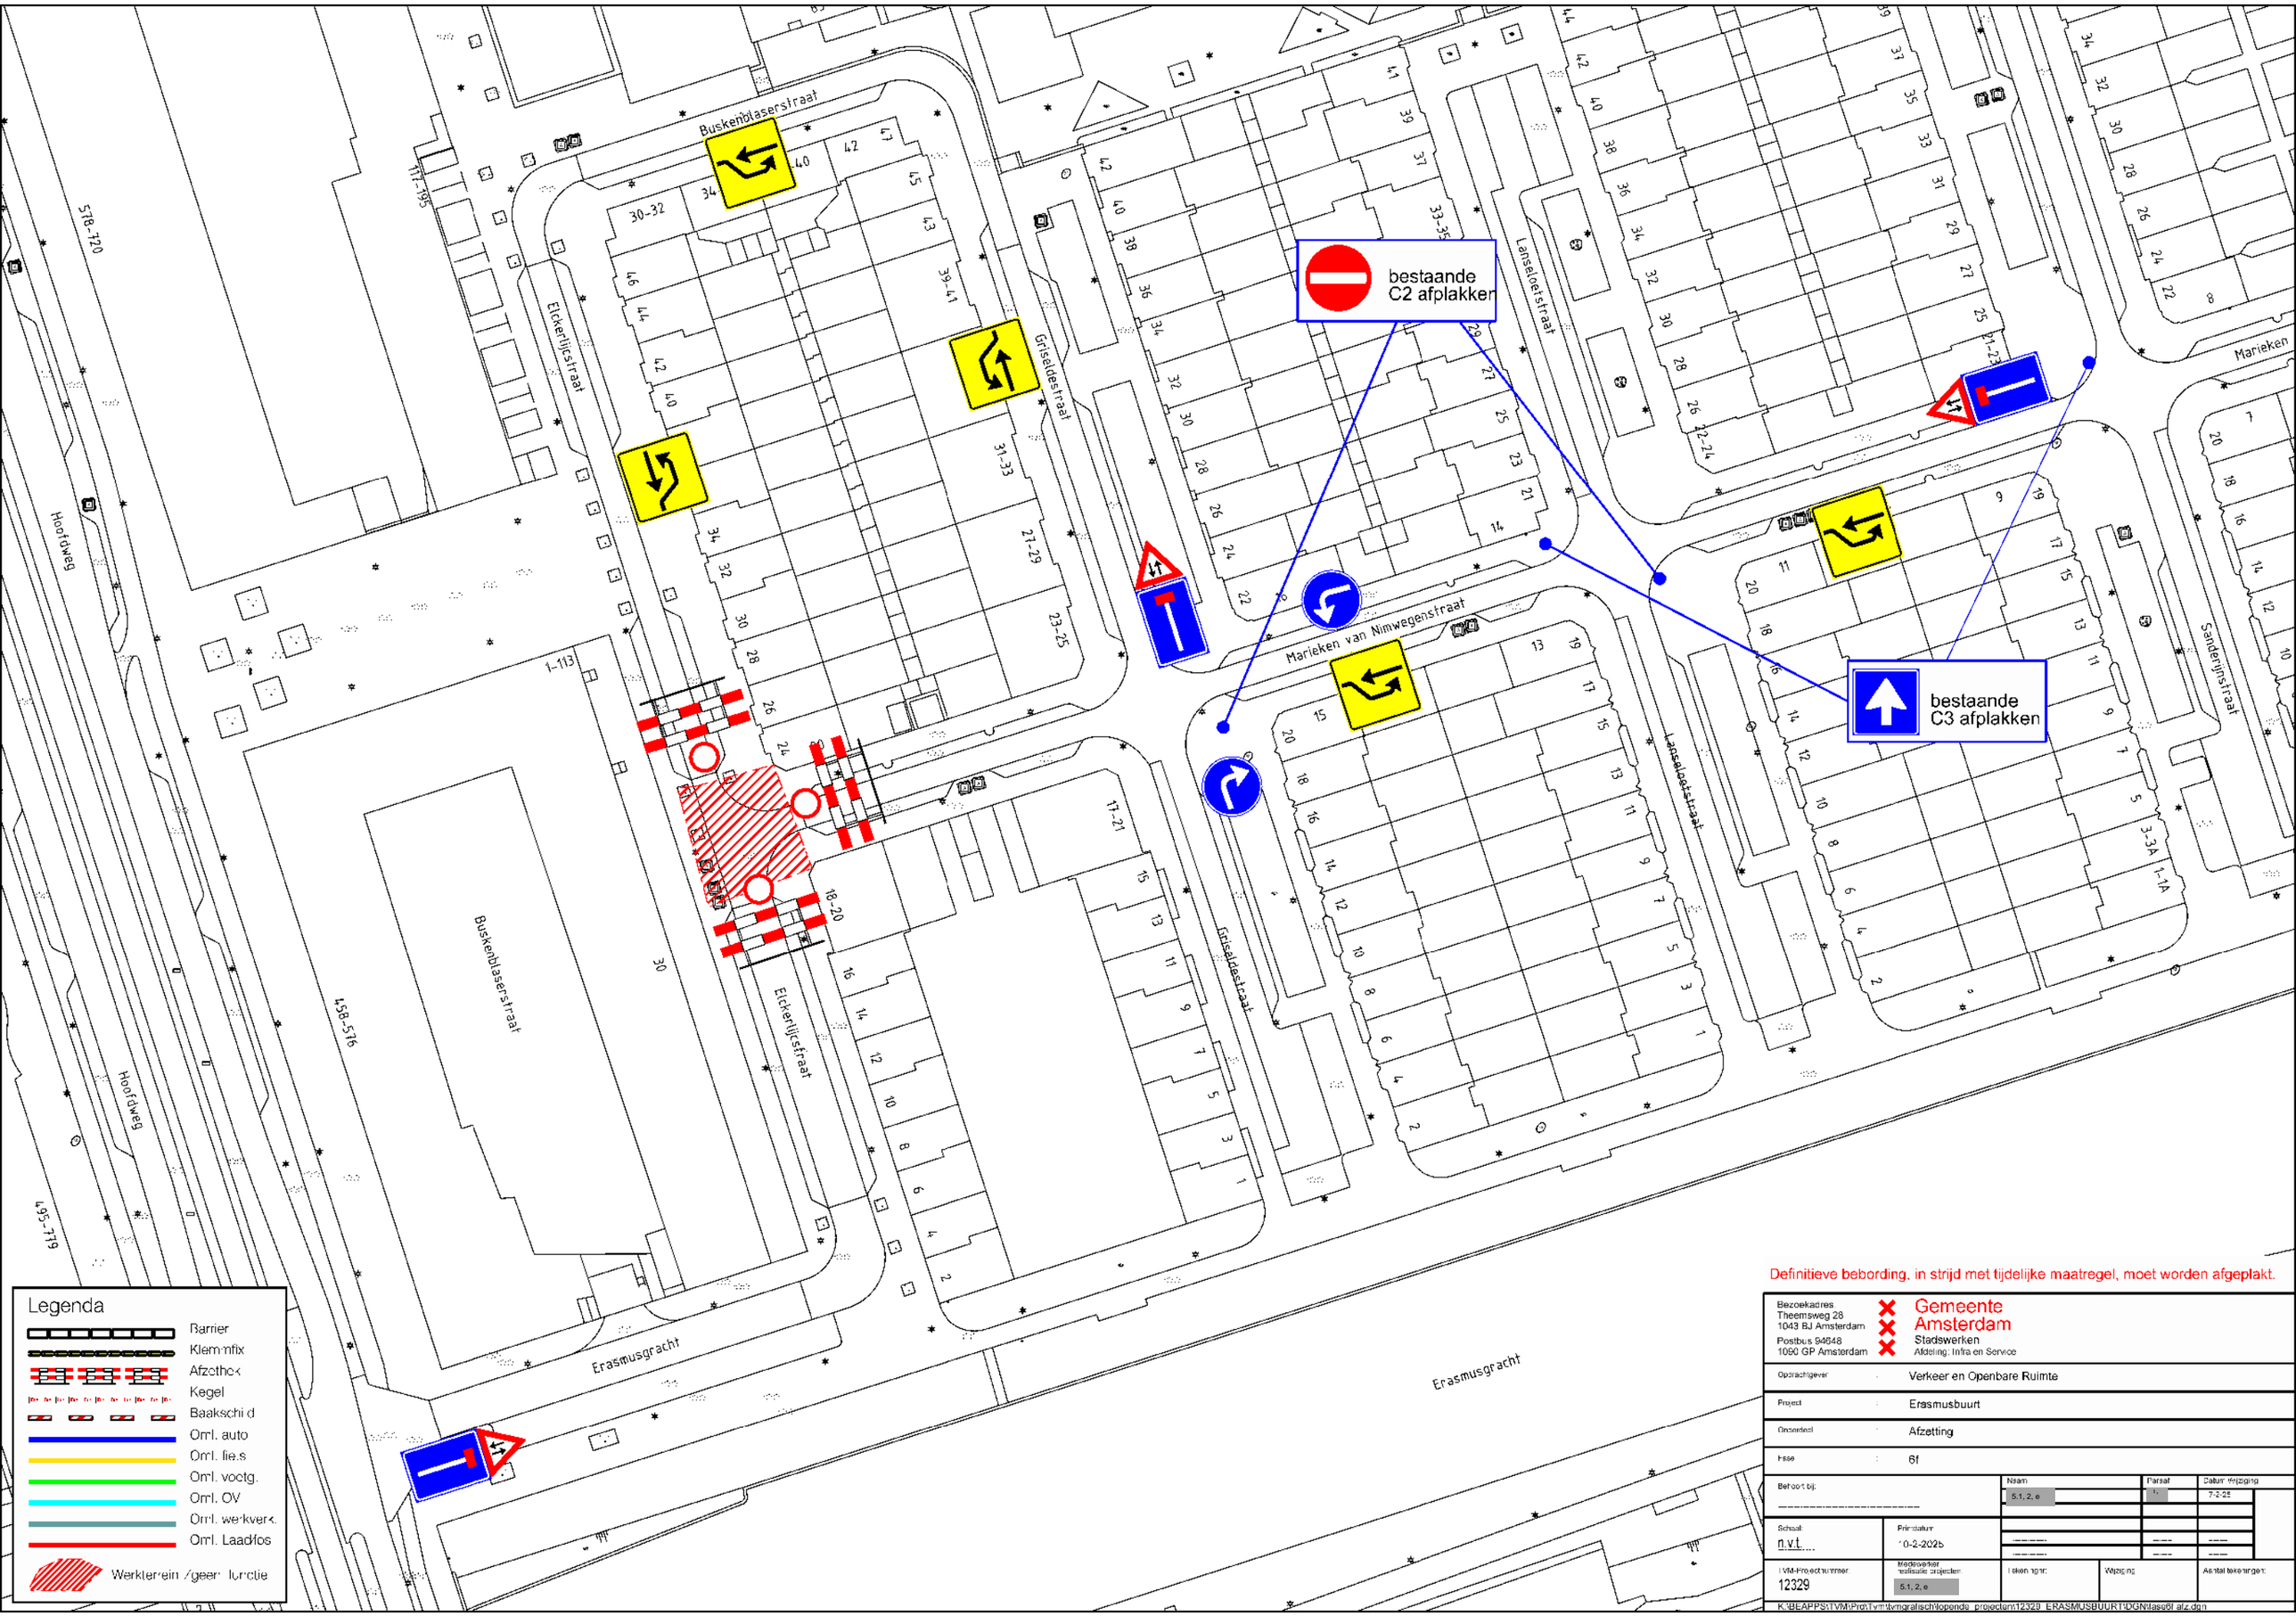

Definitieve bebording, in strijd met tijdelijke maatregel, moet worden afgeplakt.

Bezoekadres: Theemsweg 28, 1043 BJ Amsterdam; Postbus 94648, 1090 GP Amsterdam	Gemeente Amsterdam, Stadswerken, Afdeling: Infra en Service	
Opdrachtgever	Verkeer en Openbare Ruimte	
Project	Erasmusbuurt	
Onderdeel	Afzetting	
Fase	6f	
Behoort bij:	Naam: 5.1, 2, e	Paraaf:	Datum Wijziging: 7-2-25
Schaal: n.v.t.	Primdatum: 10-2-2025		
TVM-Projectnummer: 12329	Medewerker realisatie projecten: 5.1, 2, e	Tekeningnr:	Wijziging:	Aantal tekeningen:

K:\BEAPPS\TVM\Prd\Tvm\tvmgrafisch\lopende_projecten\12329_ERASMUSBUURT\DGN\fase6f afz.dgn

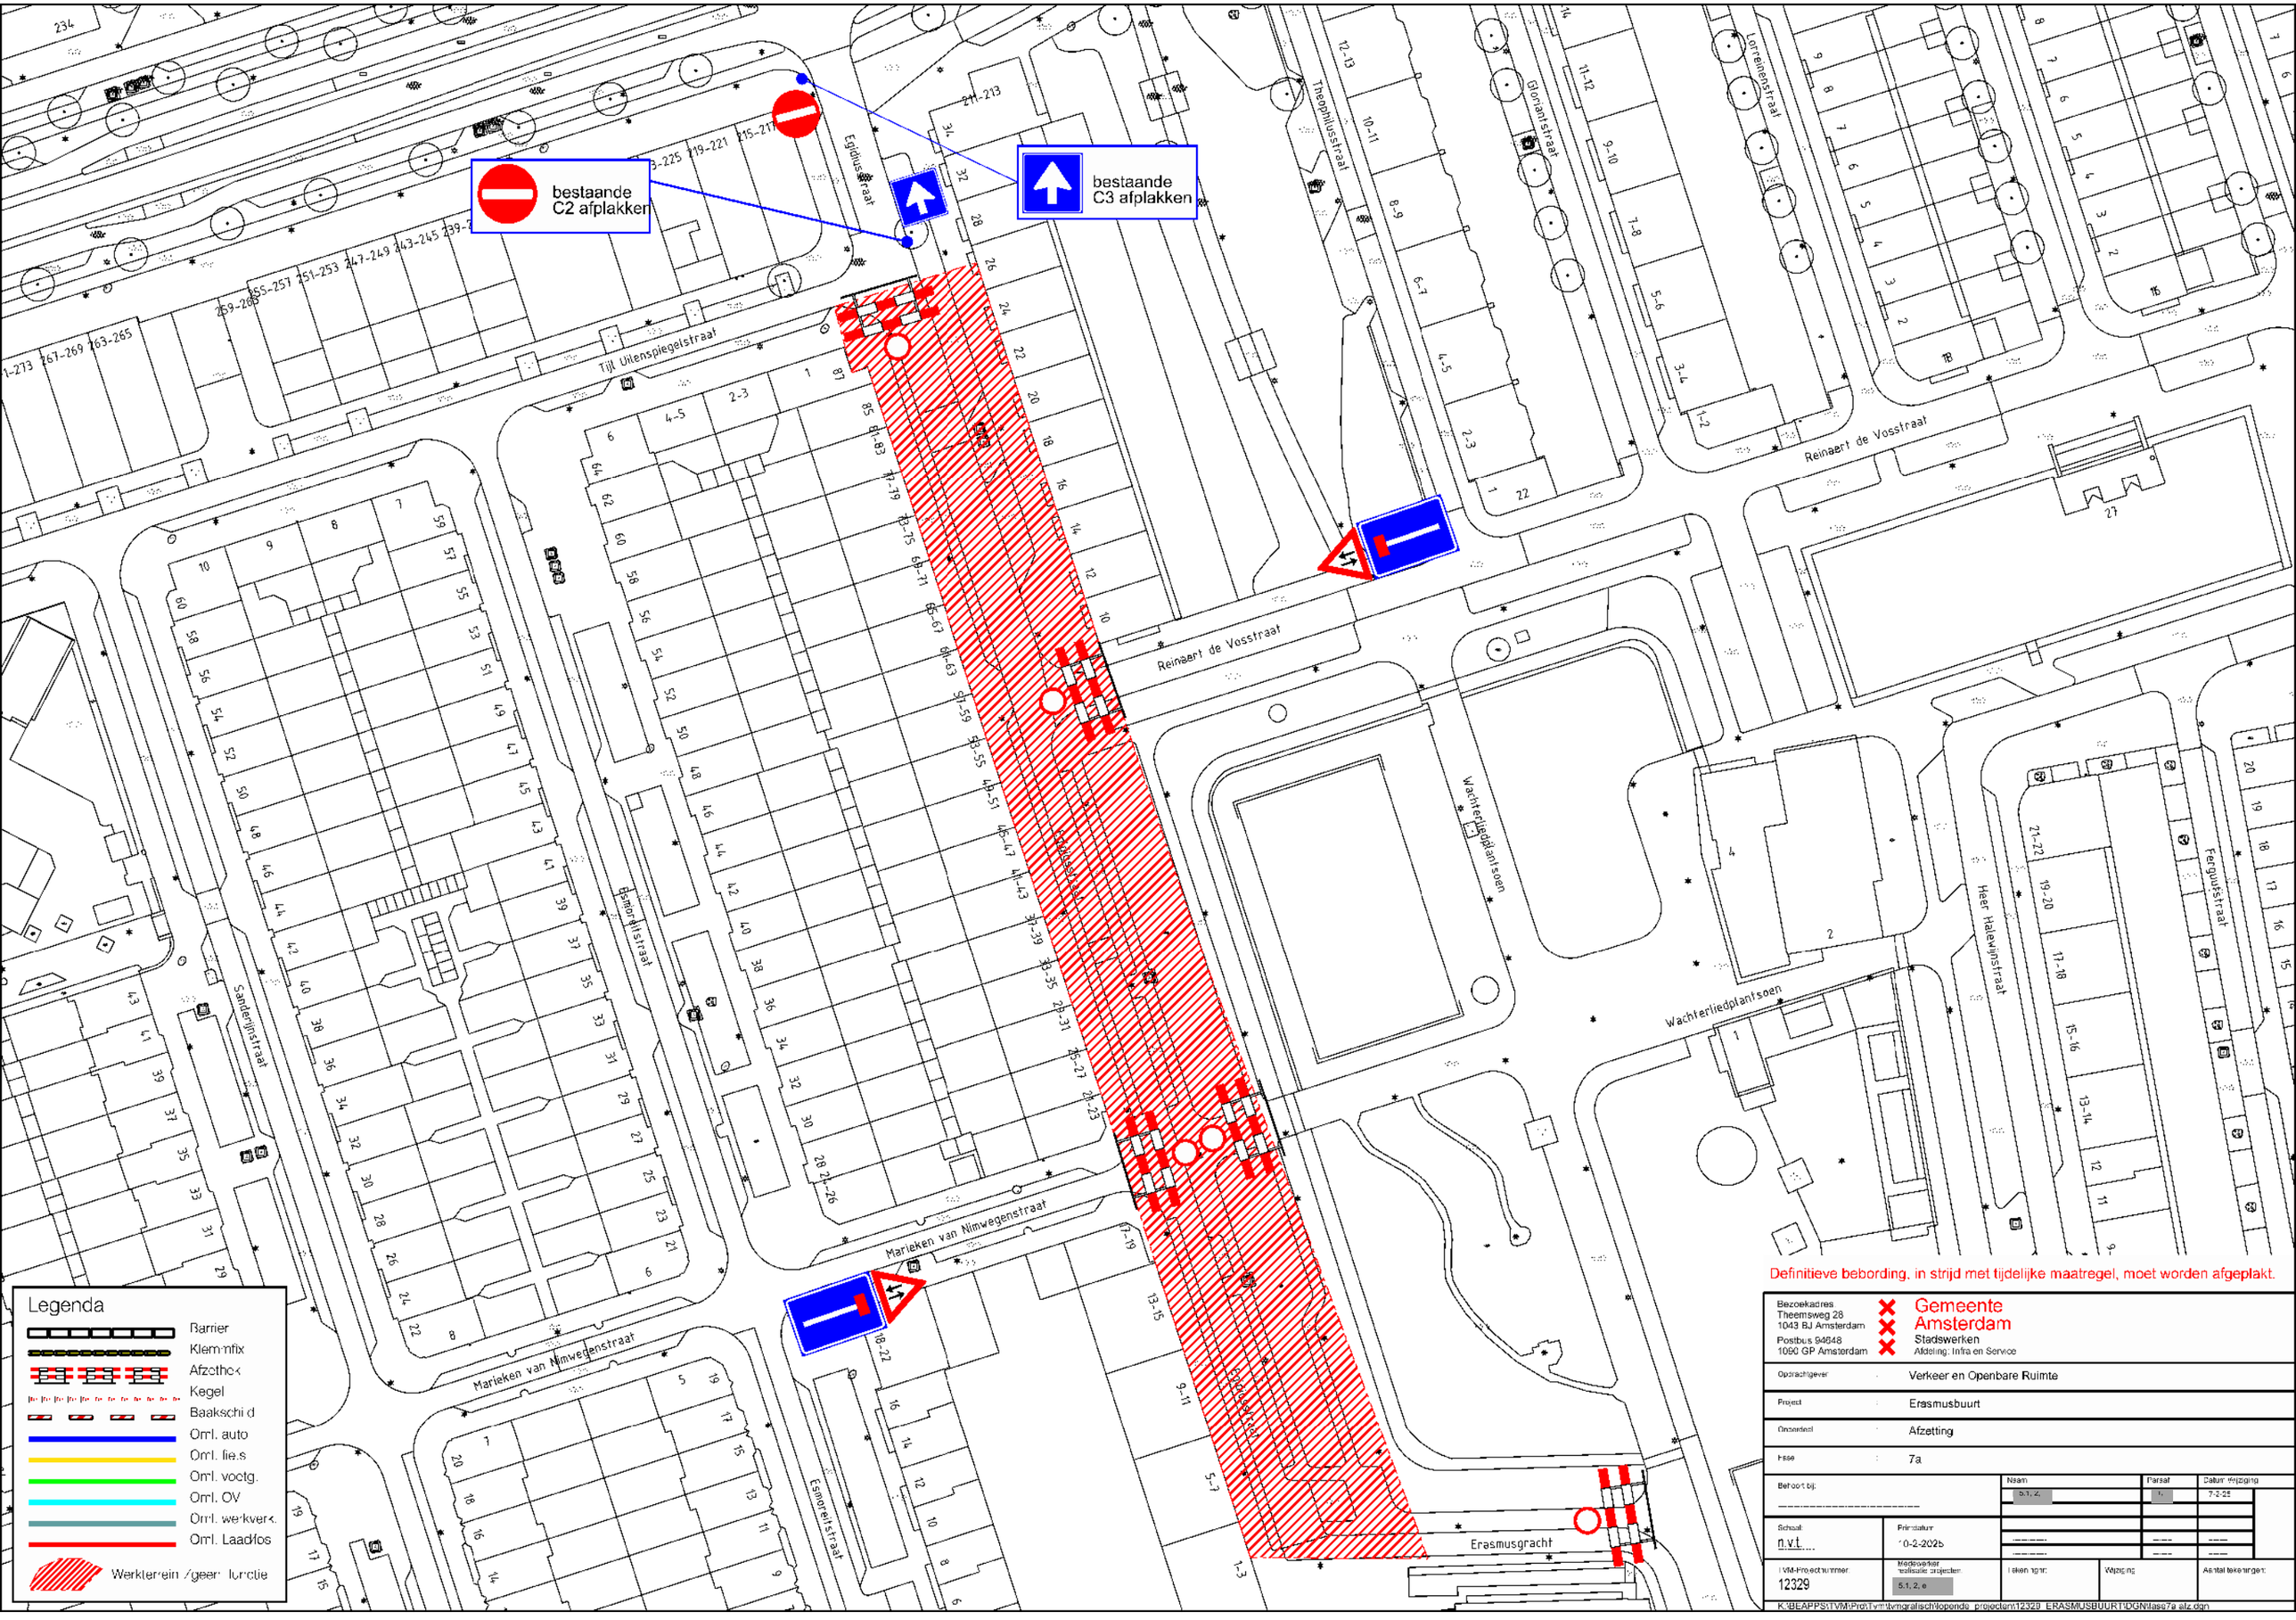

Definitieve bebording, in strijd met tijdelijke maatregel, moet worden afgeplakt.

Bezoekadres: Theemsweg 28, 1043 BJ Amsterdam; Postbus 94648, 1090 GP Amsterdam	Gemeente Amsterdam, Stadswerken, Afdeling: Infra en Service
Opdrachtgever	Verkeer en Openbare Ruimte
Project	Erasmusbuurt
Onderdeel	Afzetting
Fase	7a
Behoort bij:	
Schaal: n.v.t.	Printdatum: 10-2-2025
TVM-Projectnummer: 12329	Medewerker realisatie projecten: 5.1, 2, e
Naam: 5.1, 2,	Paraaf: 1,
Datum Wijziging: 7-2-25	
Tekeningnr:	Wijziging:
Aantal tekeningen:	

K:\BEAPPS\TVM\Prd\Tvm\tvmgrafisch\lopende_projecten\12329_ERASMUSBUURT\DGN\fase7a afz.dgn

Definitieve bebording, in strijd met tijdelijke maatregel, moet worden afgeplakt.

Legenda

- Barrier
- Klemmfix
- Afzethek
- Kegel
- Baakschild
- Omrl. auto
- Omrl. fiets
- Omrl. voetg.
- Omrl. OV
- Omrl. werkverk.
- Omrl. Laadlos
- Werkterrein /geen functie

Bezoekadres
Theemsweg 28
1043 BJ Amsterdam
Postbus 94648
1090 GP Amsterdam

Gemeente Amsterdam
Stadswerken
Afdeling: Infra en Service

Opdrachtgever	Verkeer en Openbare Ruimte
Project	Erasmusbuurt
Onderdeel	Afzetting
Fase	7b

Behoort bij:	Naam	Paraaf	Datum wijziging
			7-2-25

Schaal	Printdatum			
n.v.t.	1-2-2025			
VM-Projectnummer	Medewerker realisatie projecten	Tekeningnr.	Wijziging	Aantal tekeningen
12329	S.L.Z. e			

K:\BEAPPS\TVM\Prd\Tvm\tvmgrafisch\lopende_projecten\12329_ERASMUSBUURT\DGN\fase7b alz.dgn