

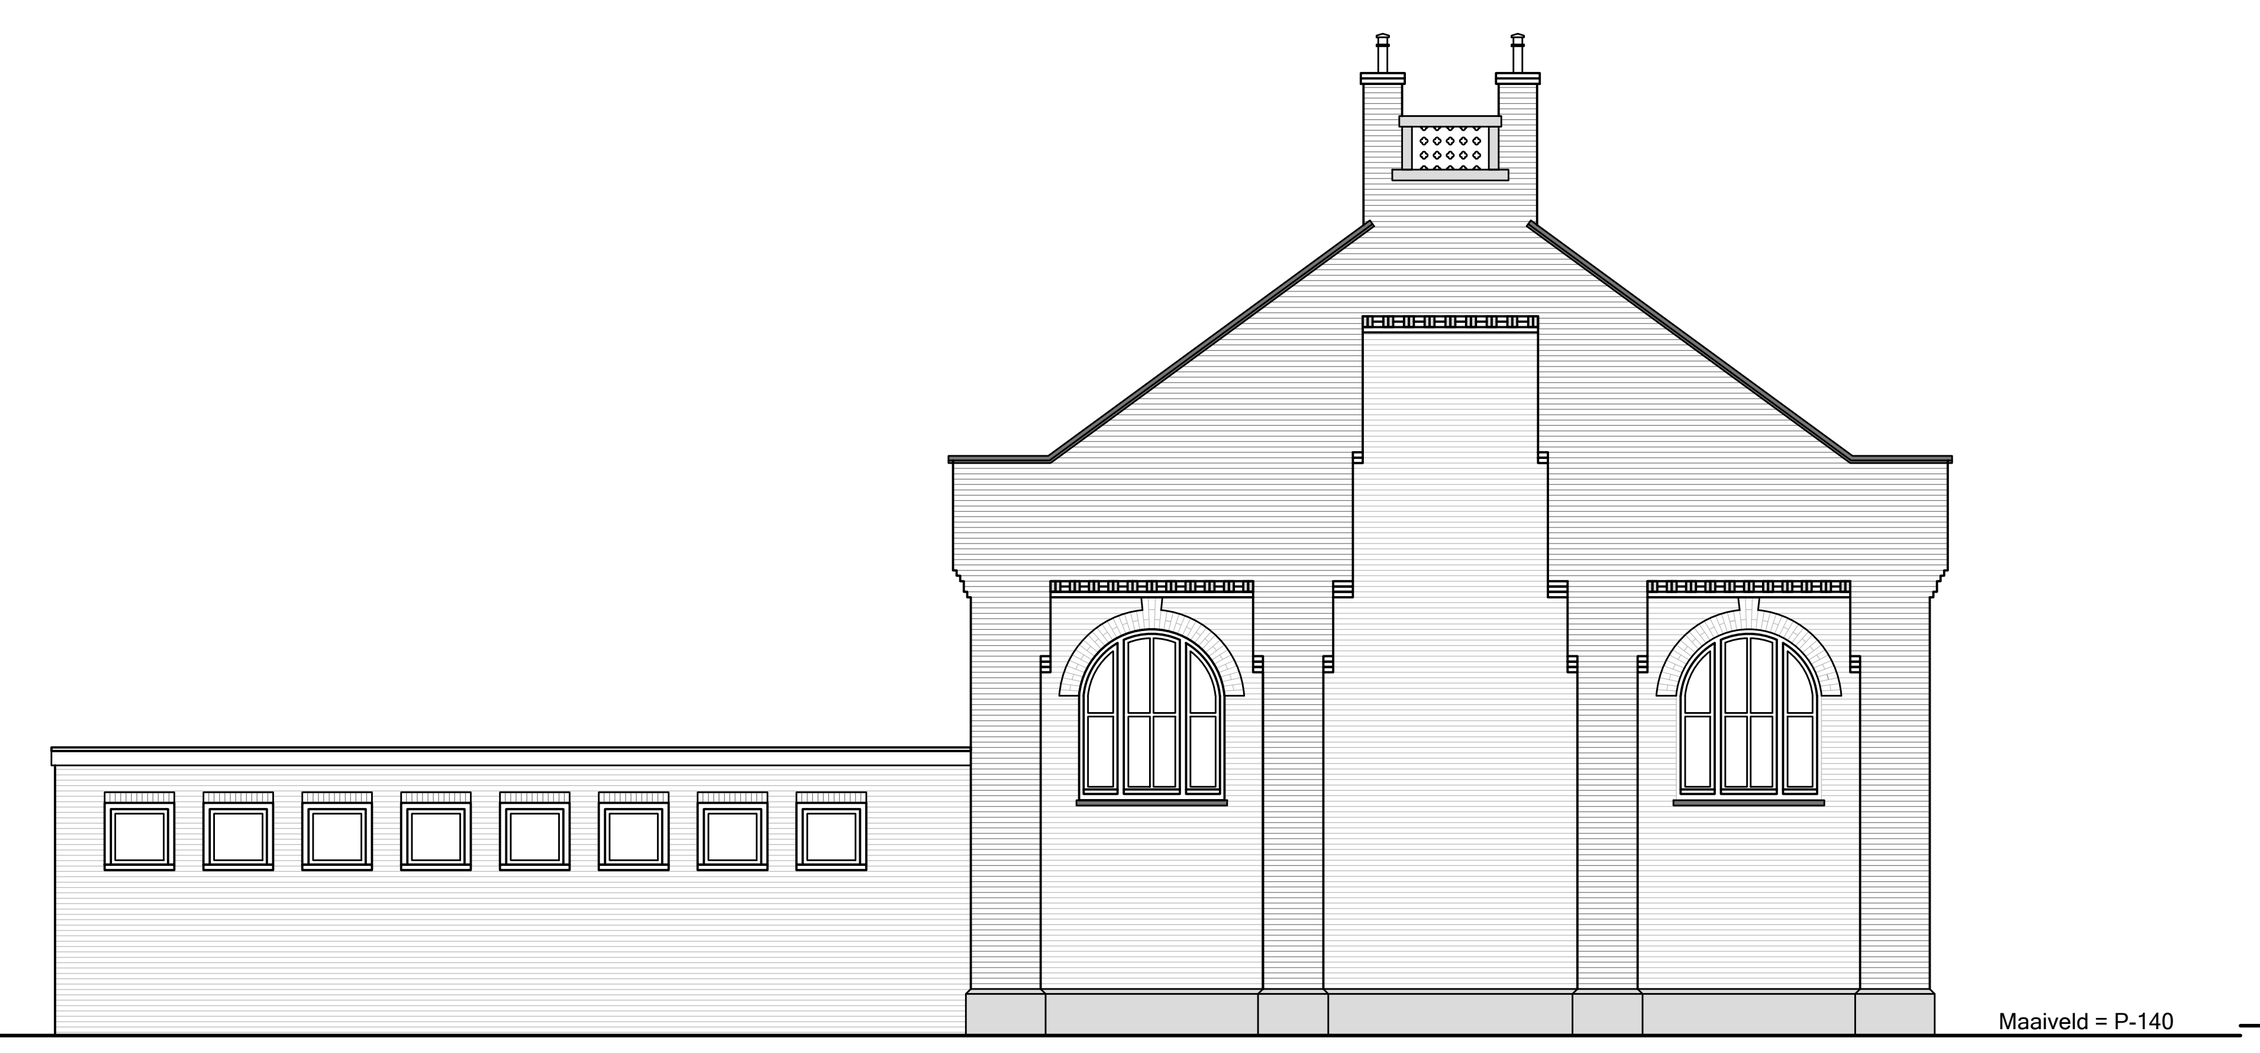



Zuidgevel

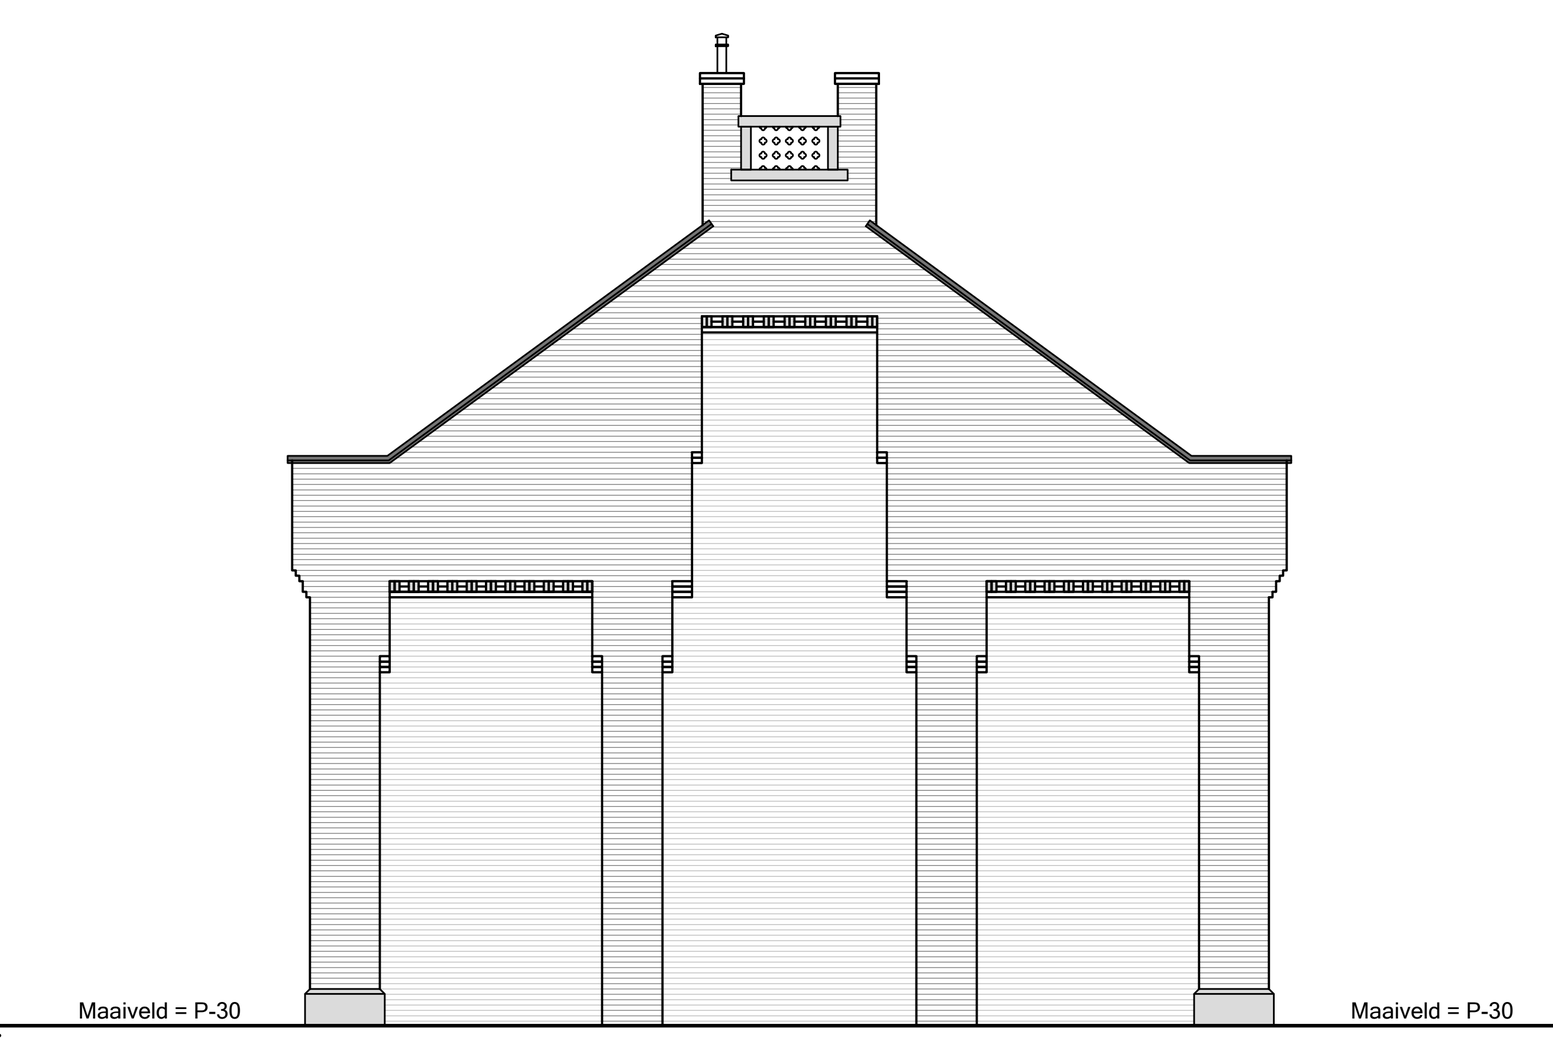


Noordgevel

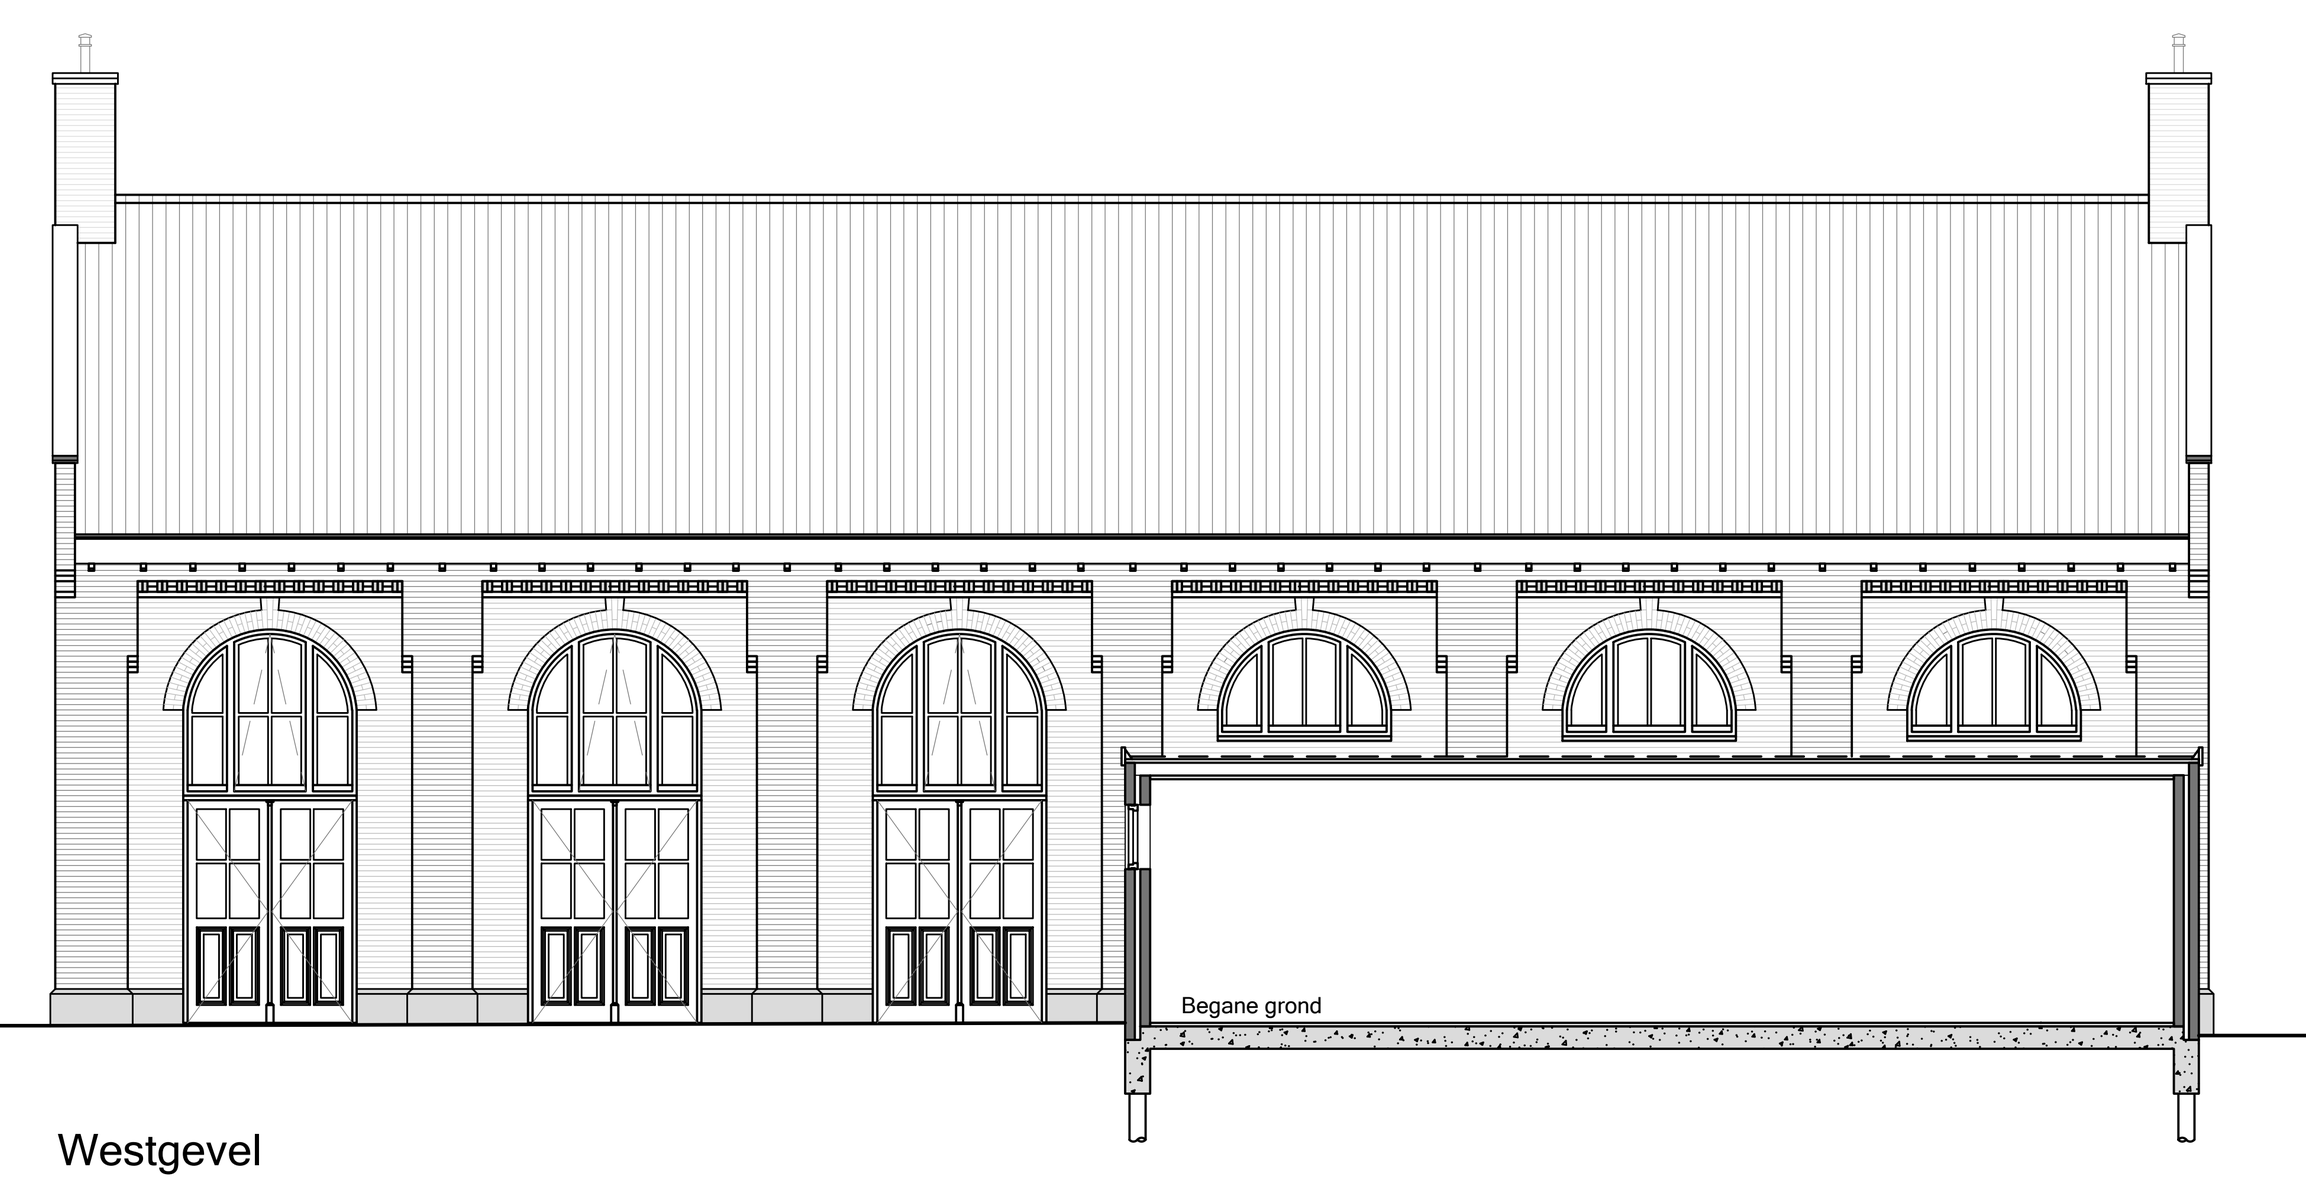


Westgevel

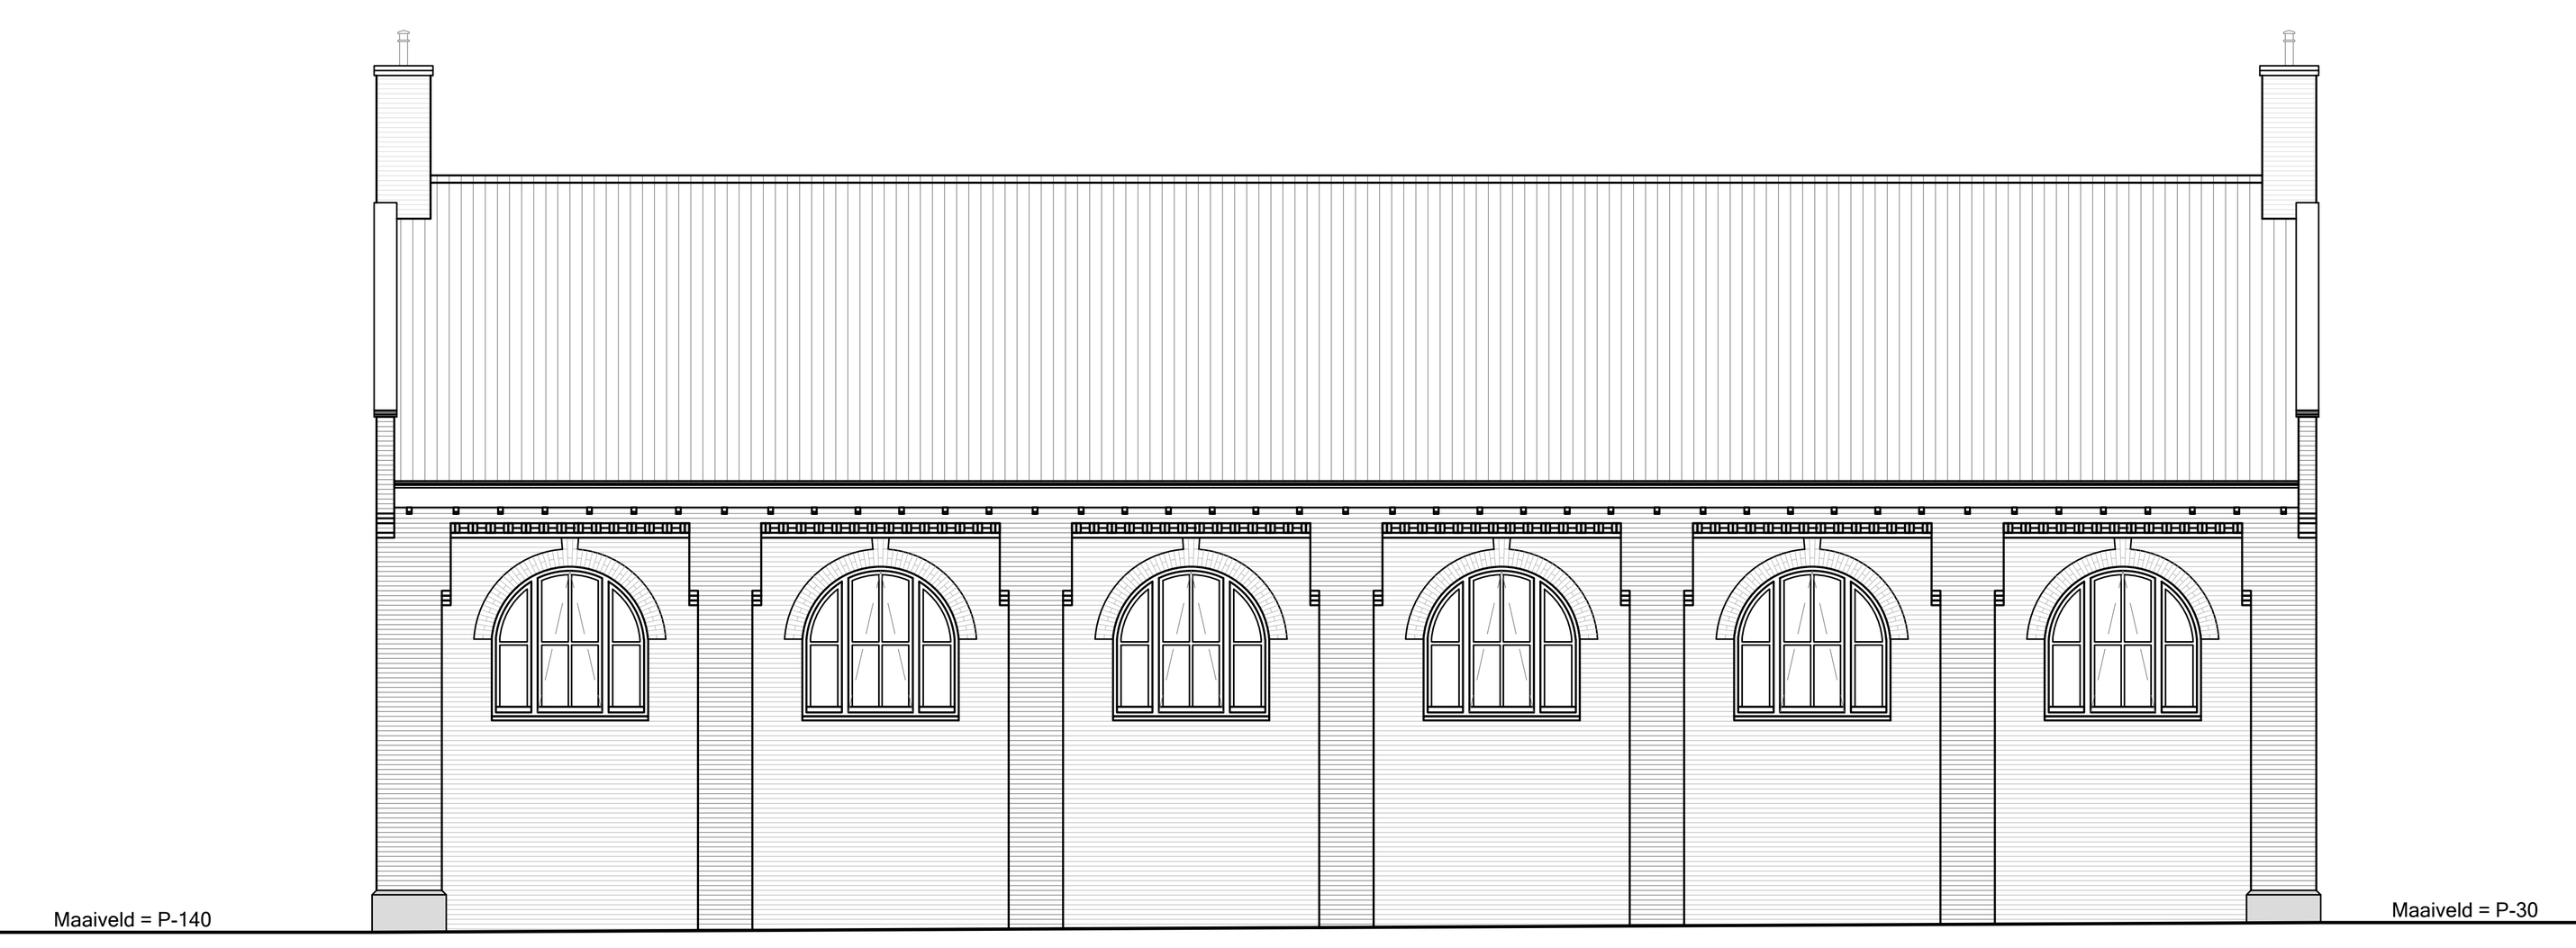


Oostgevel

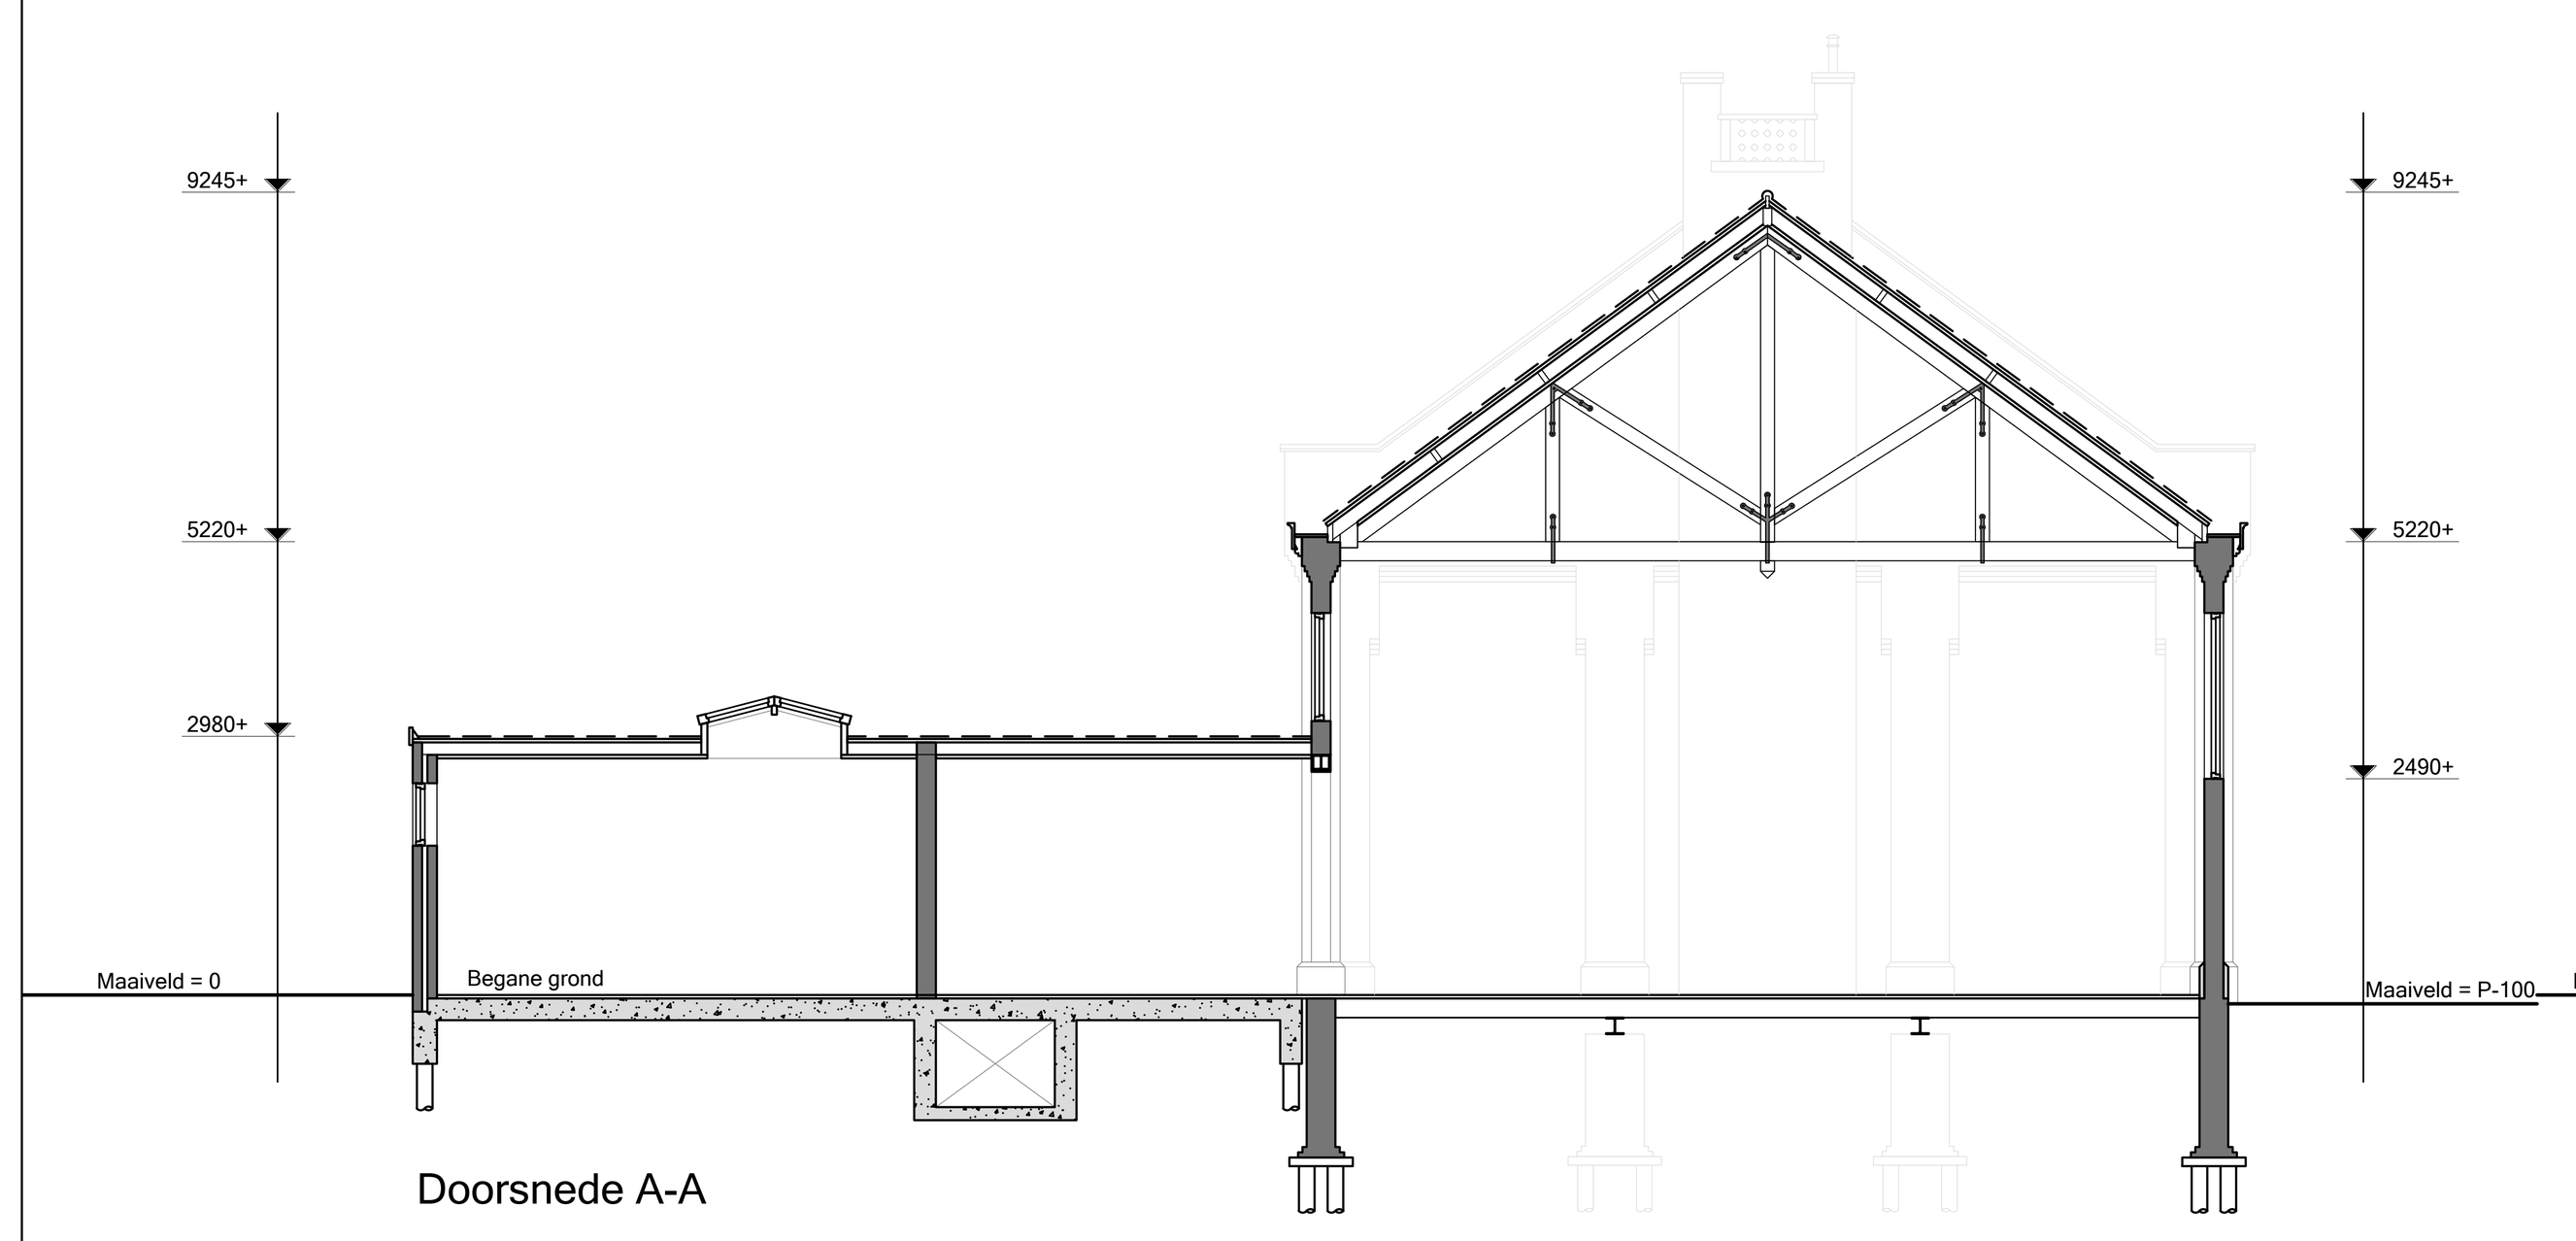


Doorsnede A-A

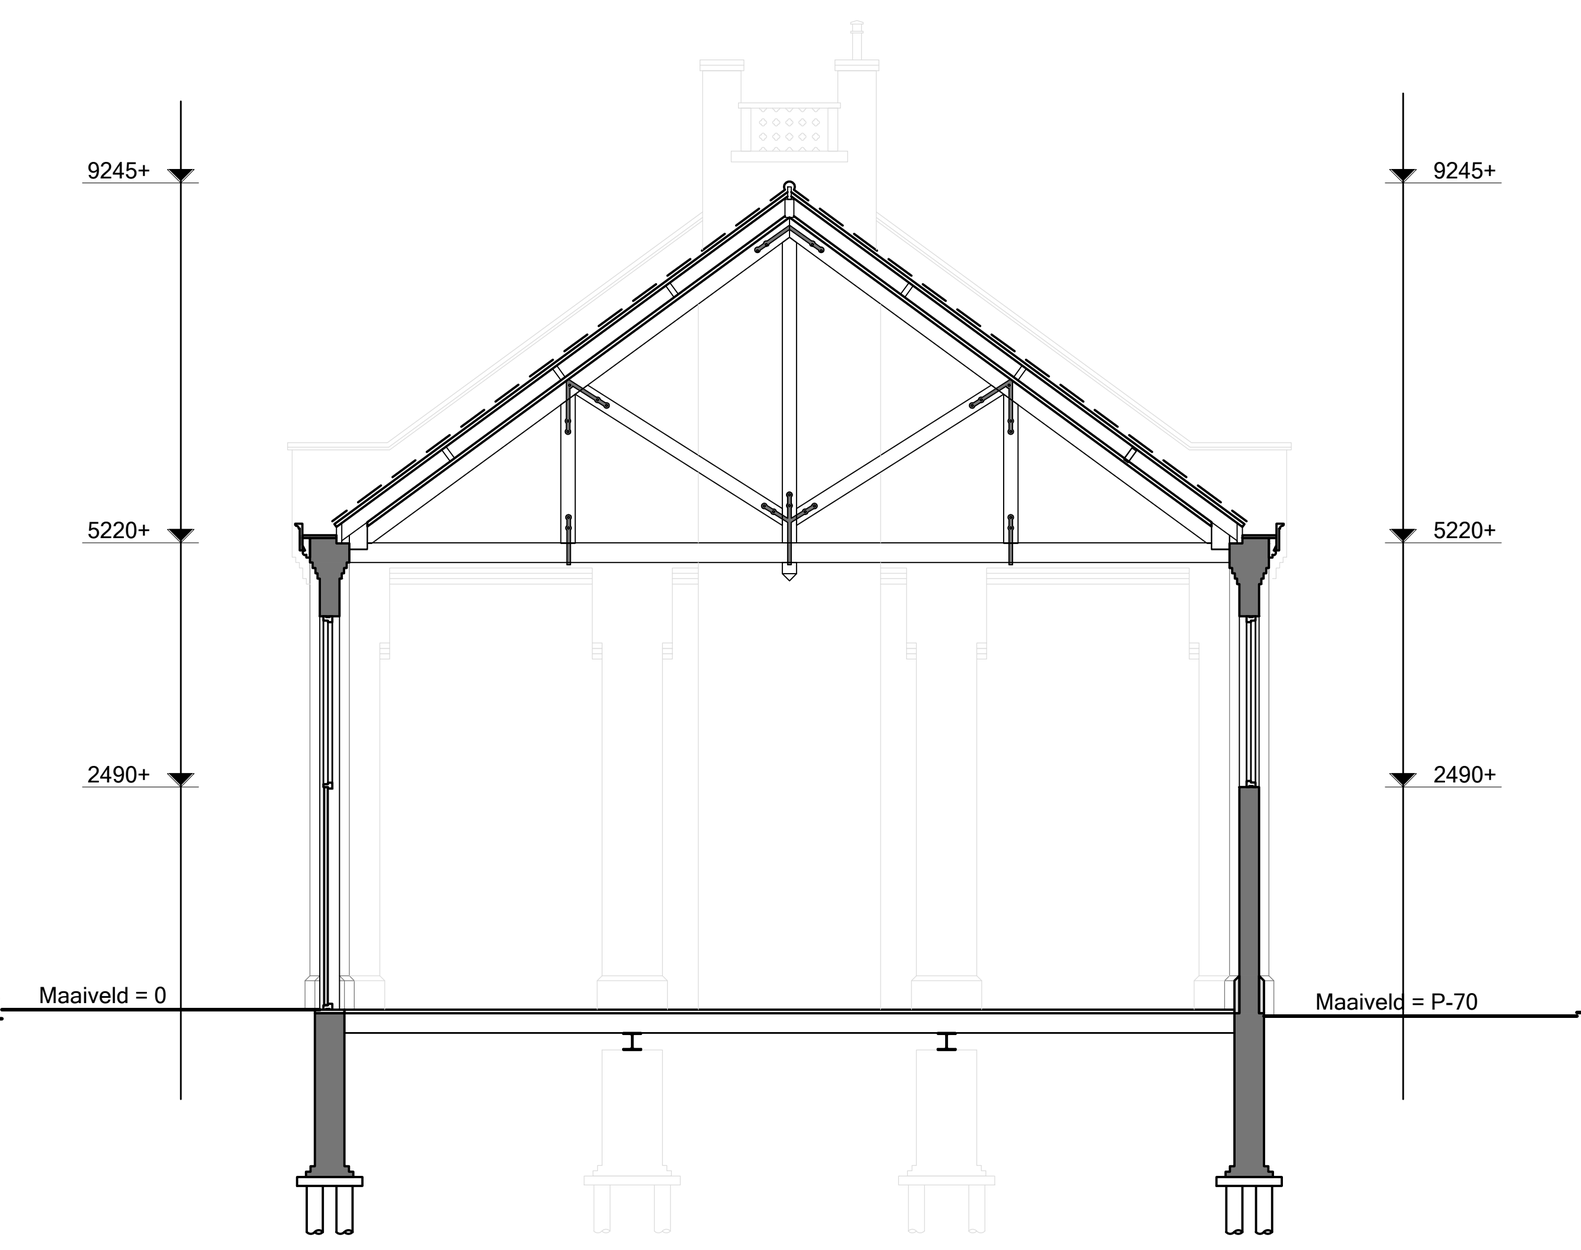

Doorsnede B-B

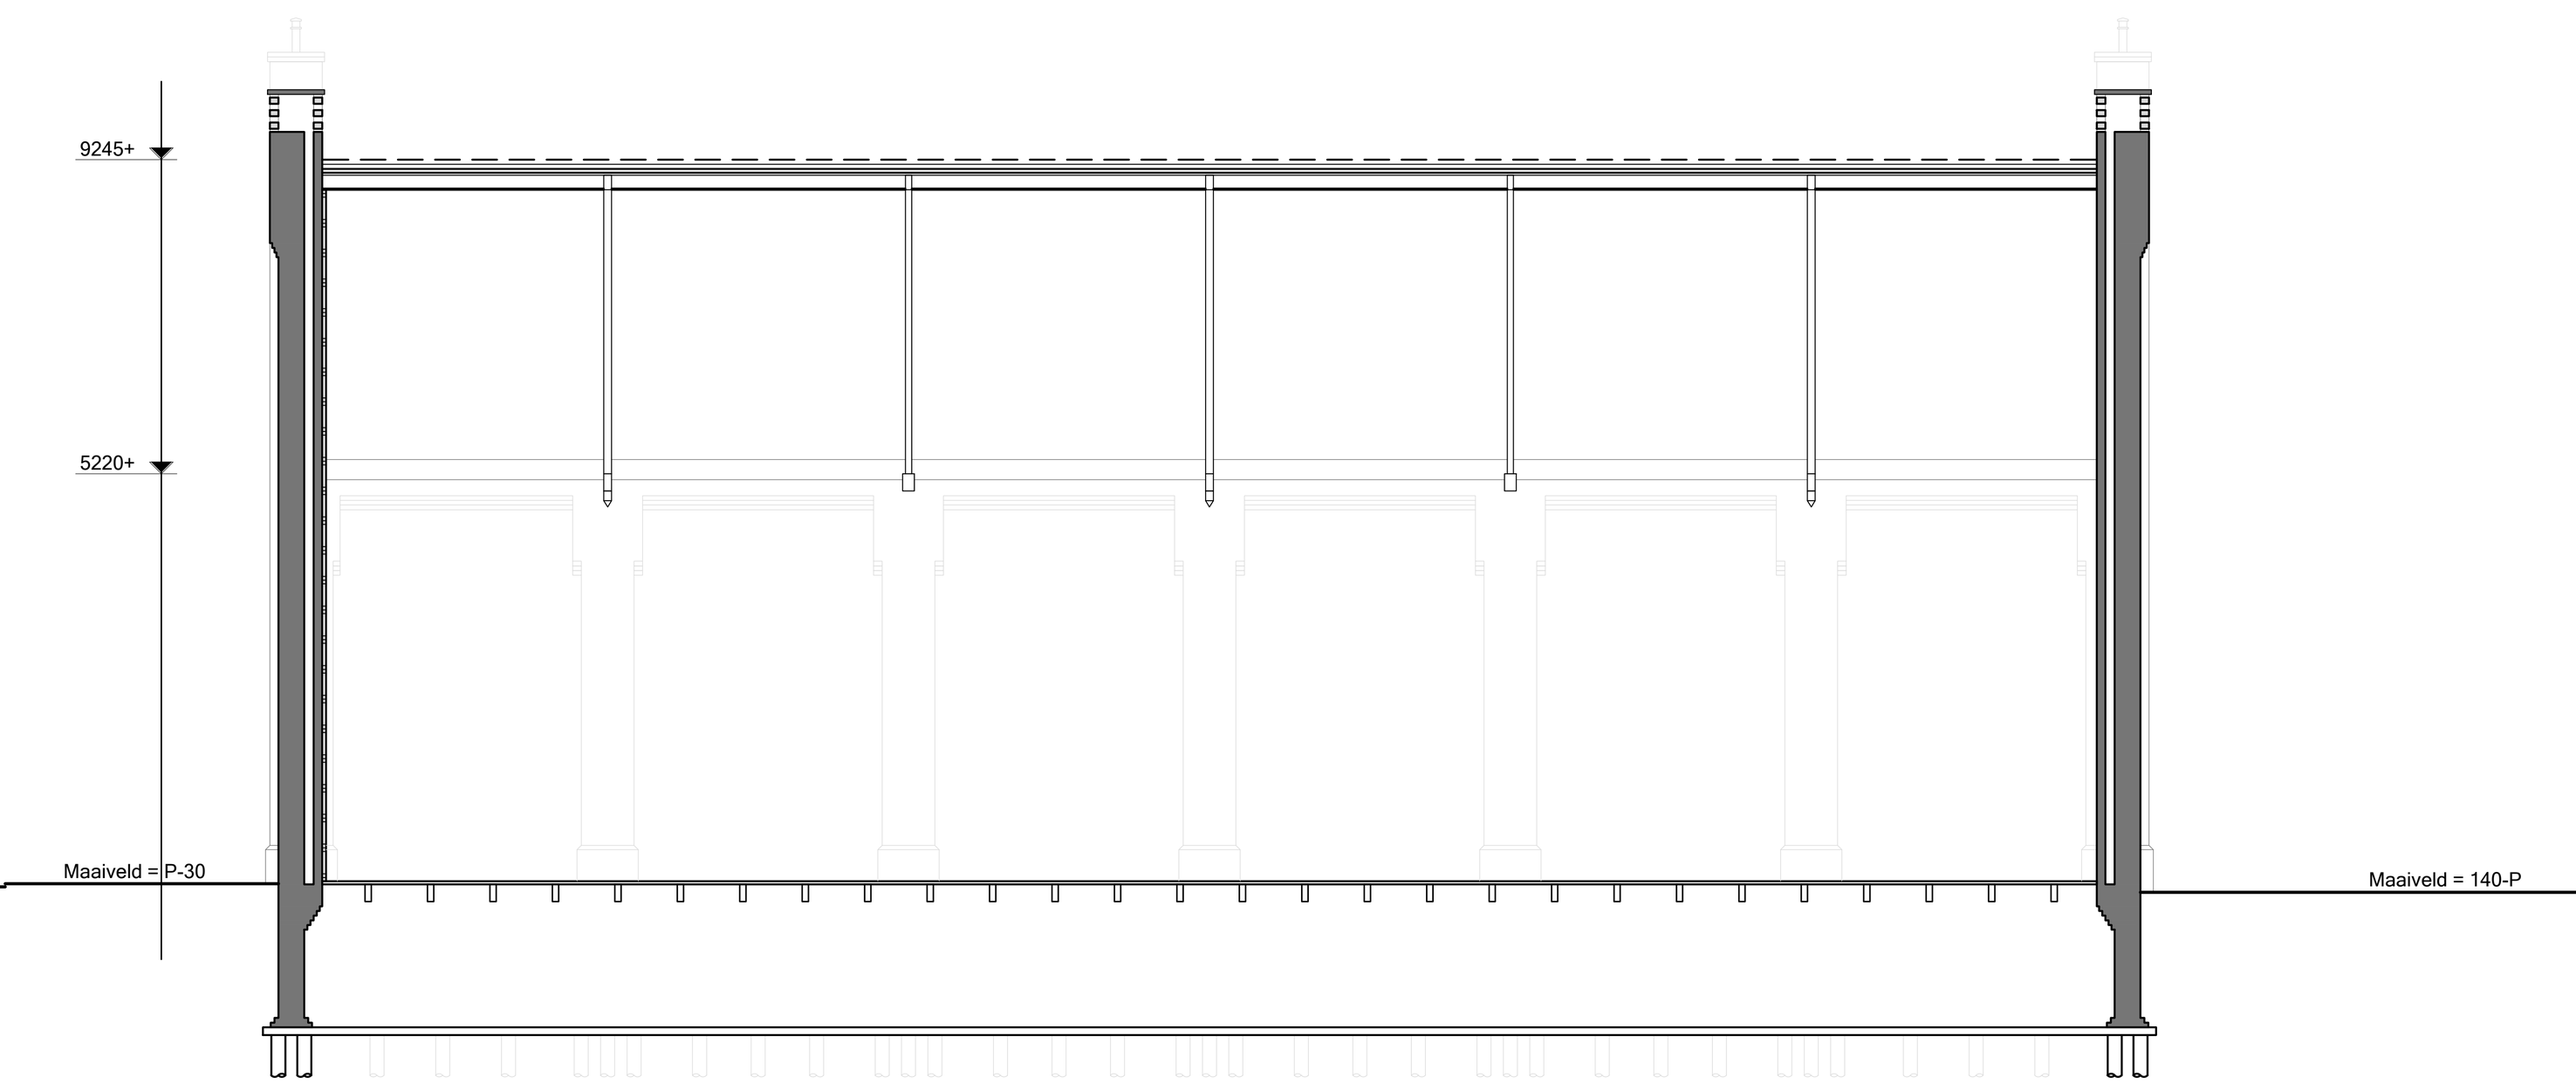


Doorsnede C-C

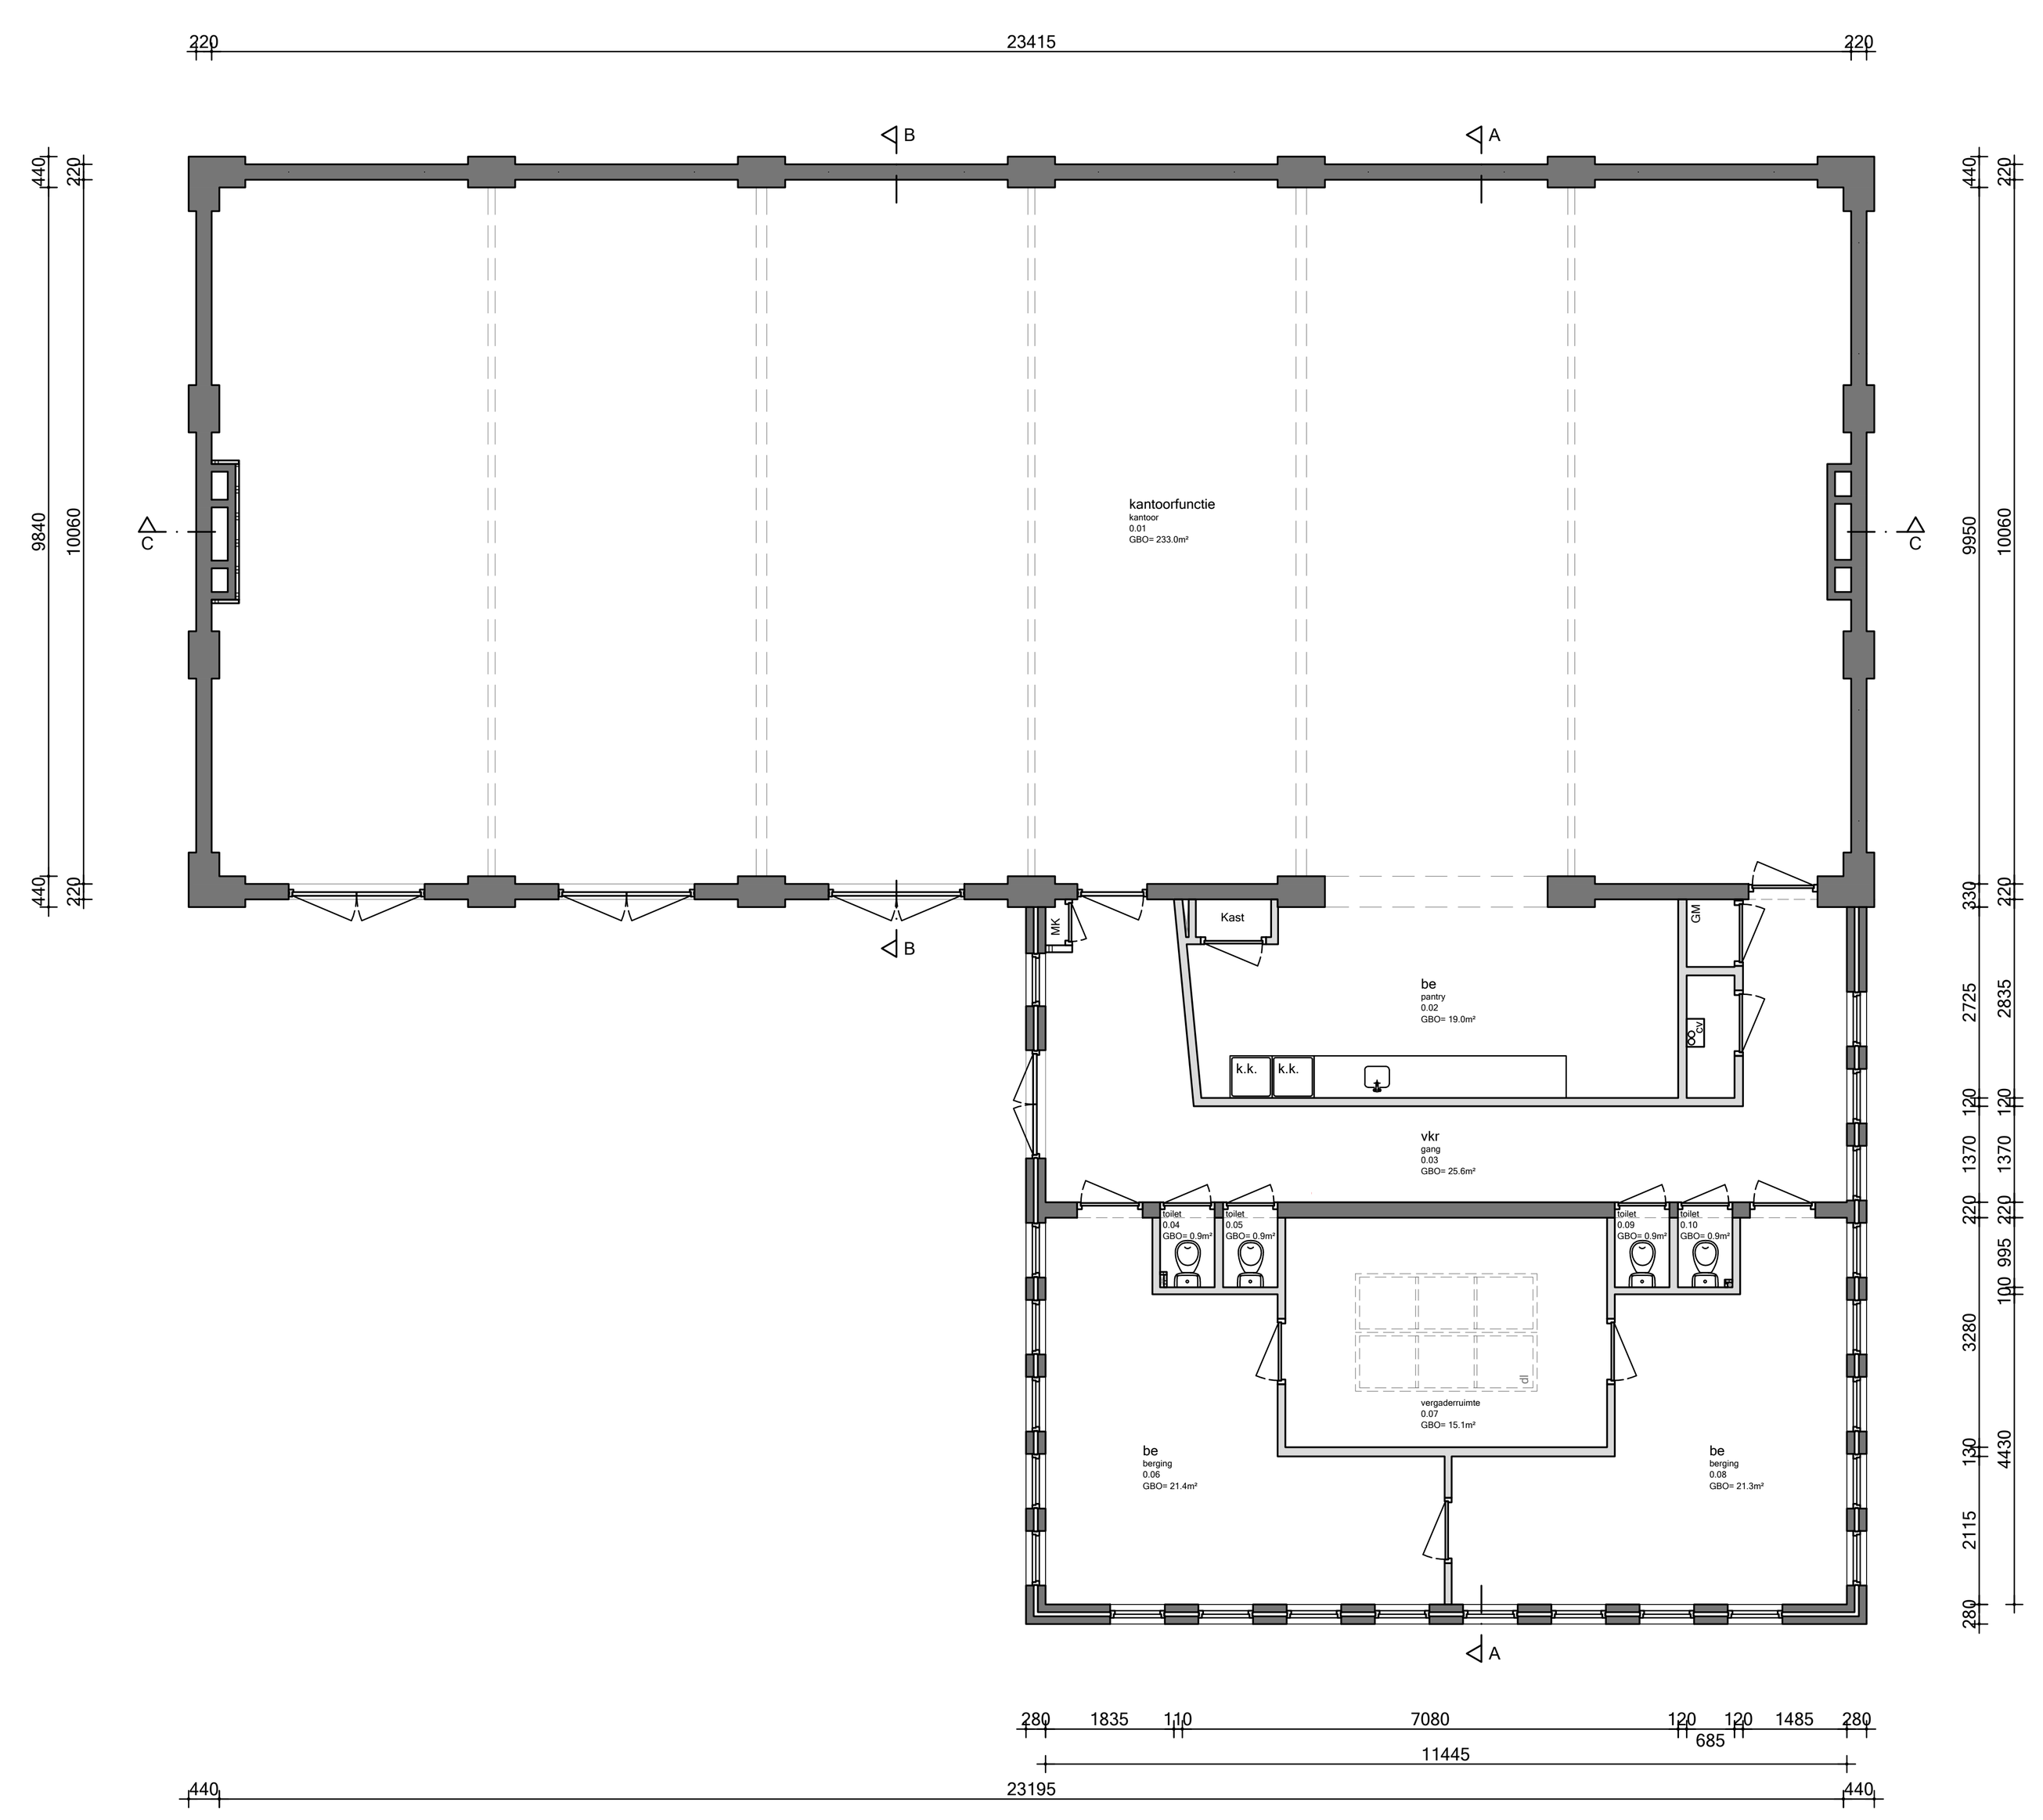

Begane grond

Renvooi

	bestaand metselwerk
	nieuw metselwerk
	lichte bouwsteen (bestaand)
	lichte bouwsteen (nieuw)
	hsb/metal stud wand
	isolatie
	houten vloer
	beton
	kozijn met glas
	deurkozijn binnendeur
	deurkozijn buitendeur
	deurkozijn w.b.d.b.o. 30
	deurkozijn zelfsluitend
	radiator
	rookmelder conform NEN 2555
	videofoon/halofoon
30	w.b.d.b.o. 30 minuten
60	w.b.d.b.o. 60 minuten
mv	mechanische ventilatie
	ventilatie
	overstroom voorziening ventilatie
st.	standleiding
hwa.	hemelwaterafvoer
	riolering
vbr	verblijfsruimte
vkr	verkeersruimte
be	bergruimte
mk	meterkast
dl	daklicht
wm	wasmachine
dr	droger
cv	centrale verwarming
rga	rookgasafvoer
ltv	luchttoevoer t.b.v. CV

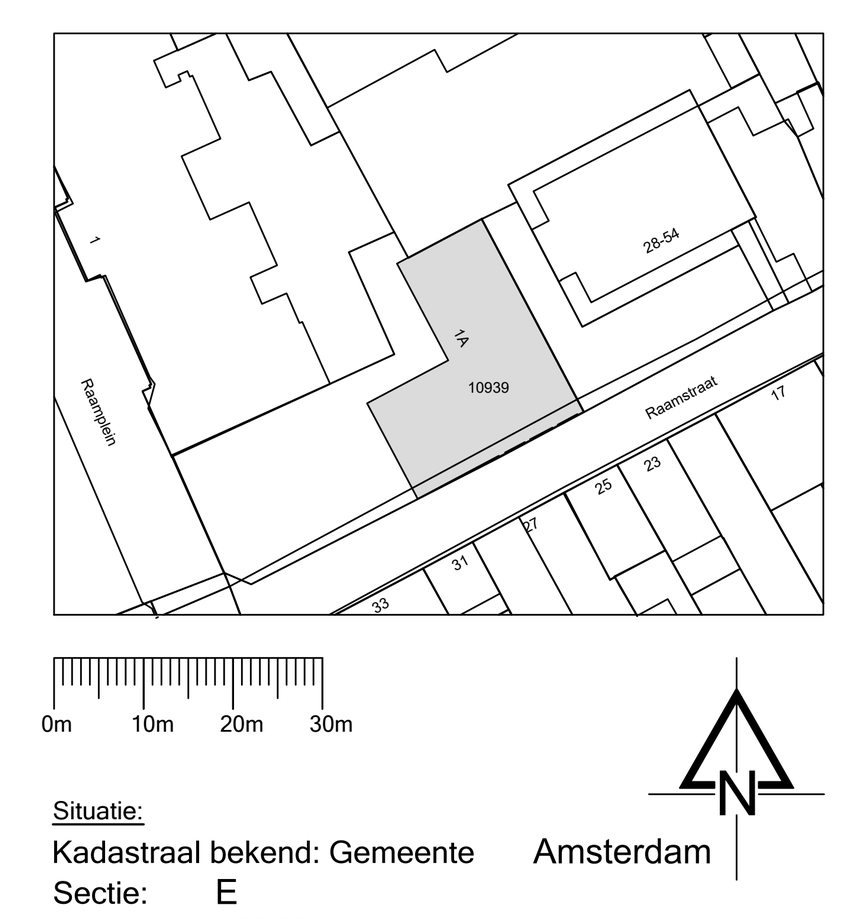

Situatie:
Kadastraal bekend: Gemeente Amsterdam
Sectie: E
Nummer: 10939
Schaal: 1:1000

Maatvoering:
Alle maten in het werk controleren en eventueel in overleg aanpassen aan bestaande bebouwing.

*****
****
****

Werk:
Raamplein 1a te Amsterdam

Opdrachtgever:
******

Onderwerp:
Bestaande situatie

Datum:
8 augustus 2022

Datum gewijzigd:
A:
B:
C:
D:

Schaal:
1:100

Formaat:
A1

Getekend:
AA

Tekeningnummer:
B01