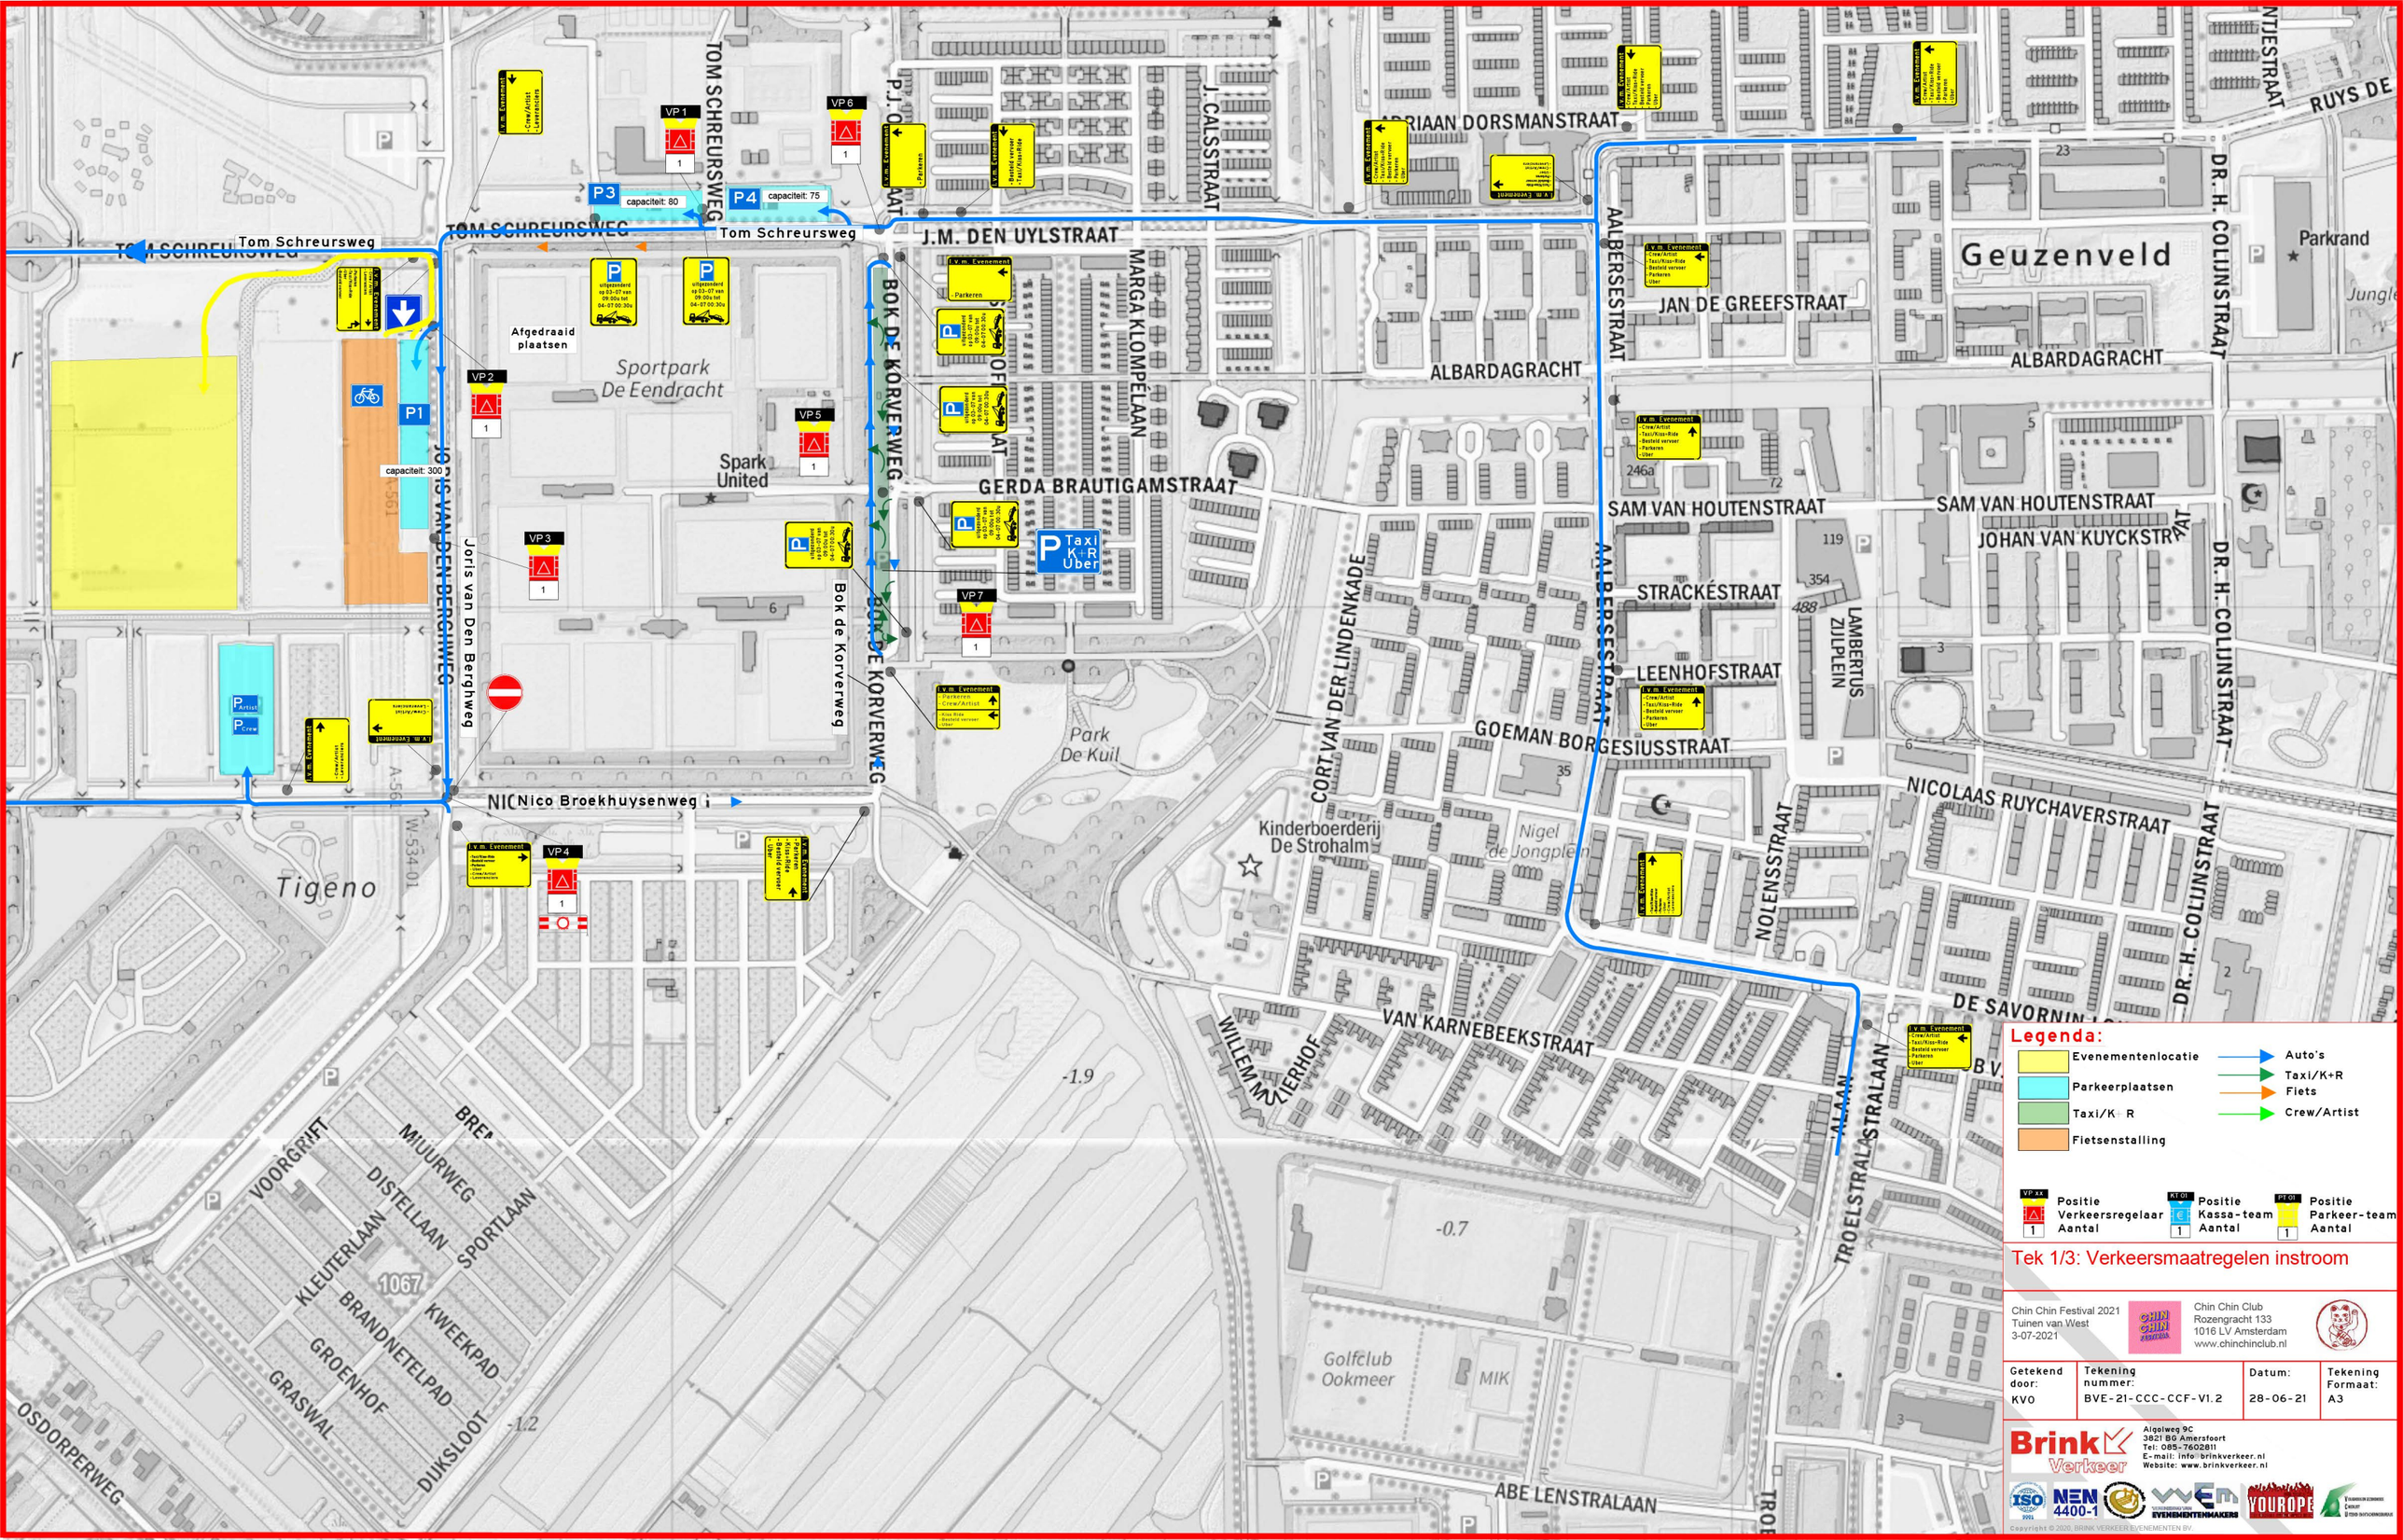


Legenda:

- Evenementenlocatie
- Parkeerplaatsen
- Taxi/K+R
- Fietsenstalling
- Auto's
- Taxi/K+R
- Fiets
- Crew/Artist

VP xx — Positie Verkeersregelaar Aantal: 1
KT 01 — Positie Kassa-team Aantal: 1
PT 01 — Positie Parkeer-team Aantal: 1

Tek 1/3: Verkeersmaatregelen instroom


Chin Chin Festival 2021
Tuinen van West
3-07-2021


Chin Chin Club
Rozengracht 133
1016 LV Amsterdam
www.chinchinclub.nl

Getekend door:	Tekening nummer:	Datum:	Tekening Formaat:
KVO	BVE-21-CCC-CCF-V1.2	28-06-21	A3

Brink Verkeer
Algolweg 9C
3821 BG Amersfoort
Tel: 085-7602811
E-mail: info@brinkverkeer.nl
Website: www.brinkverkeer.nl

Copyright © 2020. BRINK VERKEER|EVENEMENTEN BV.

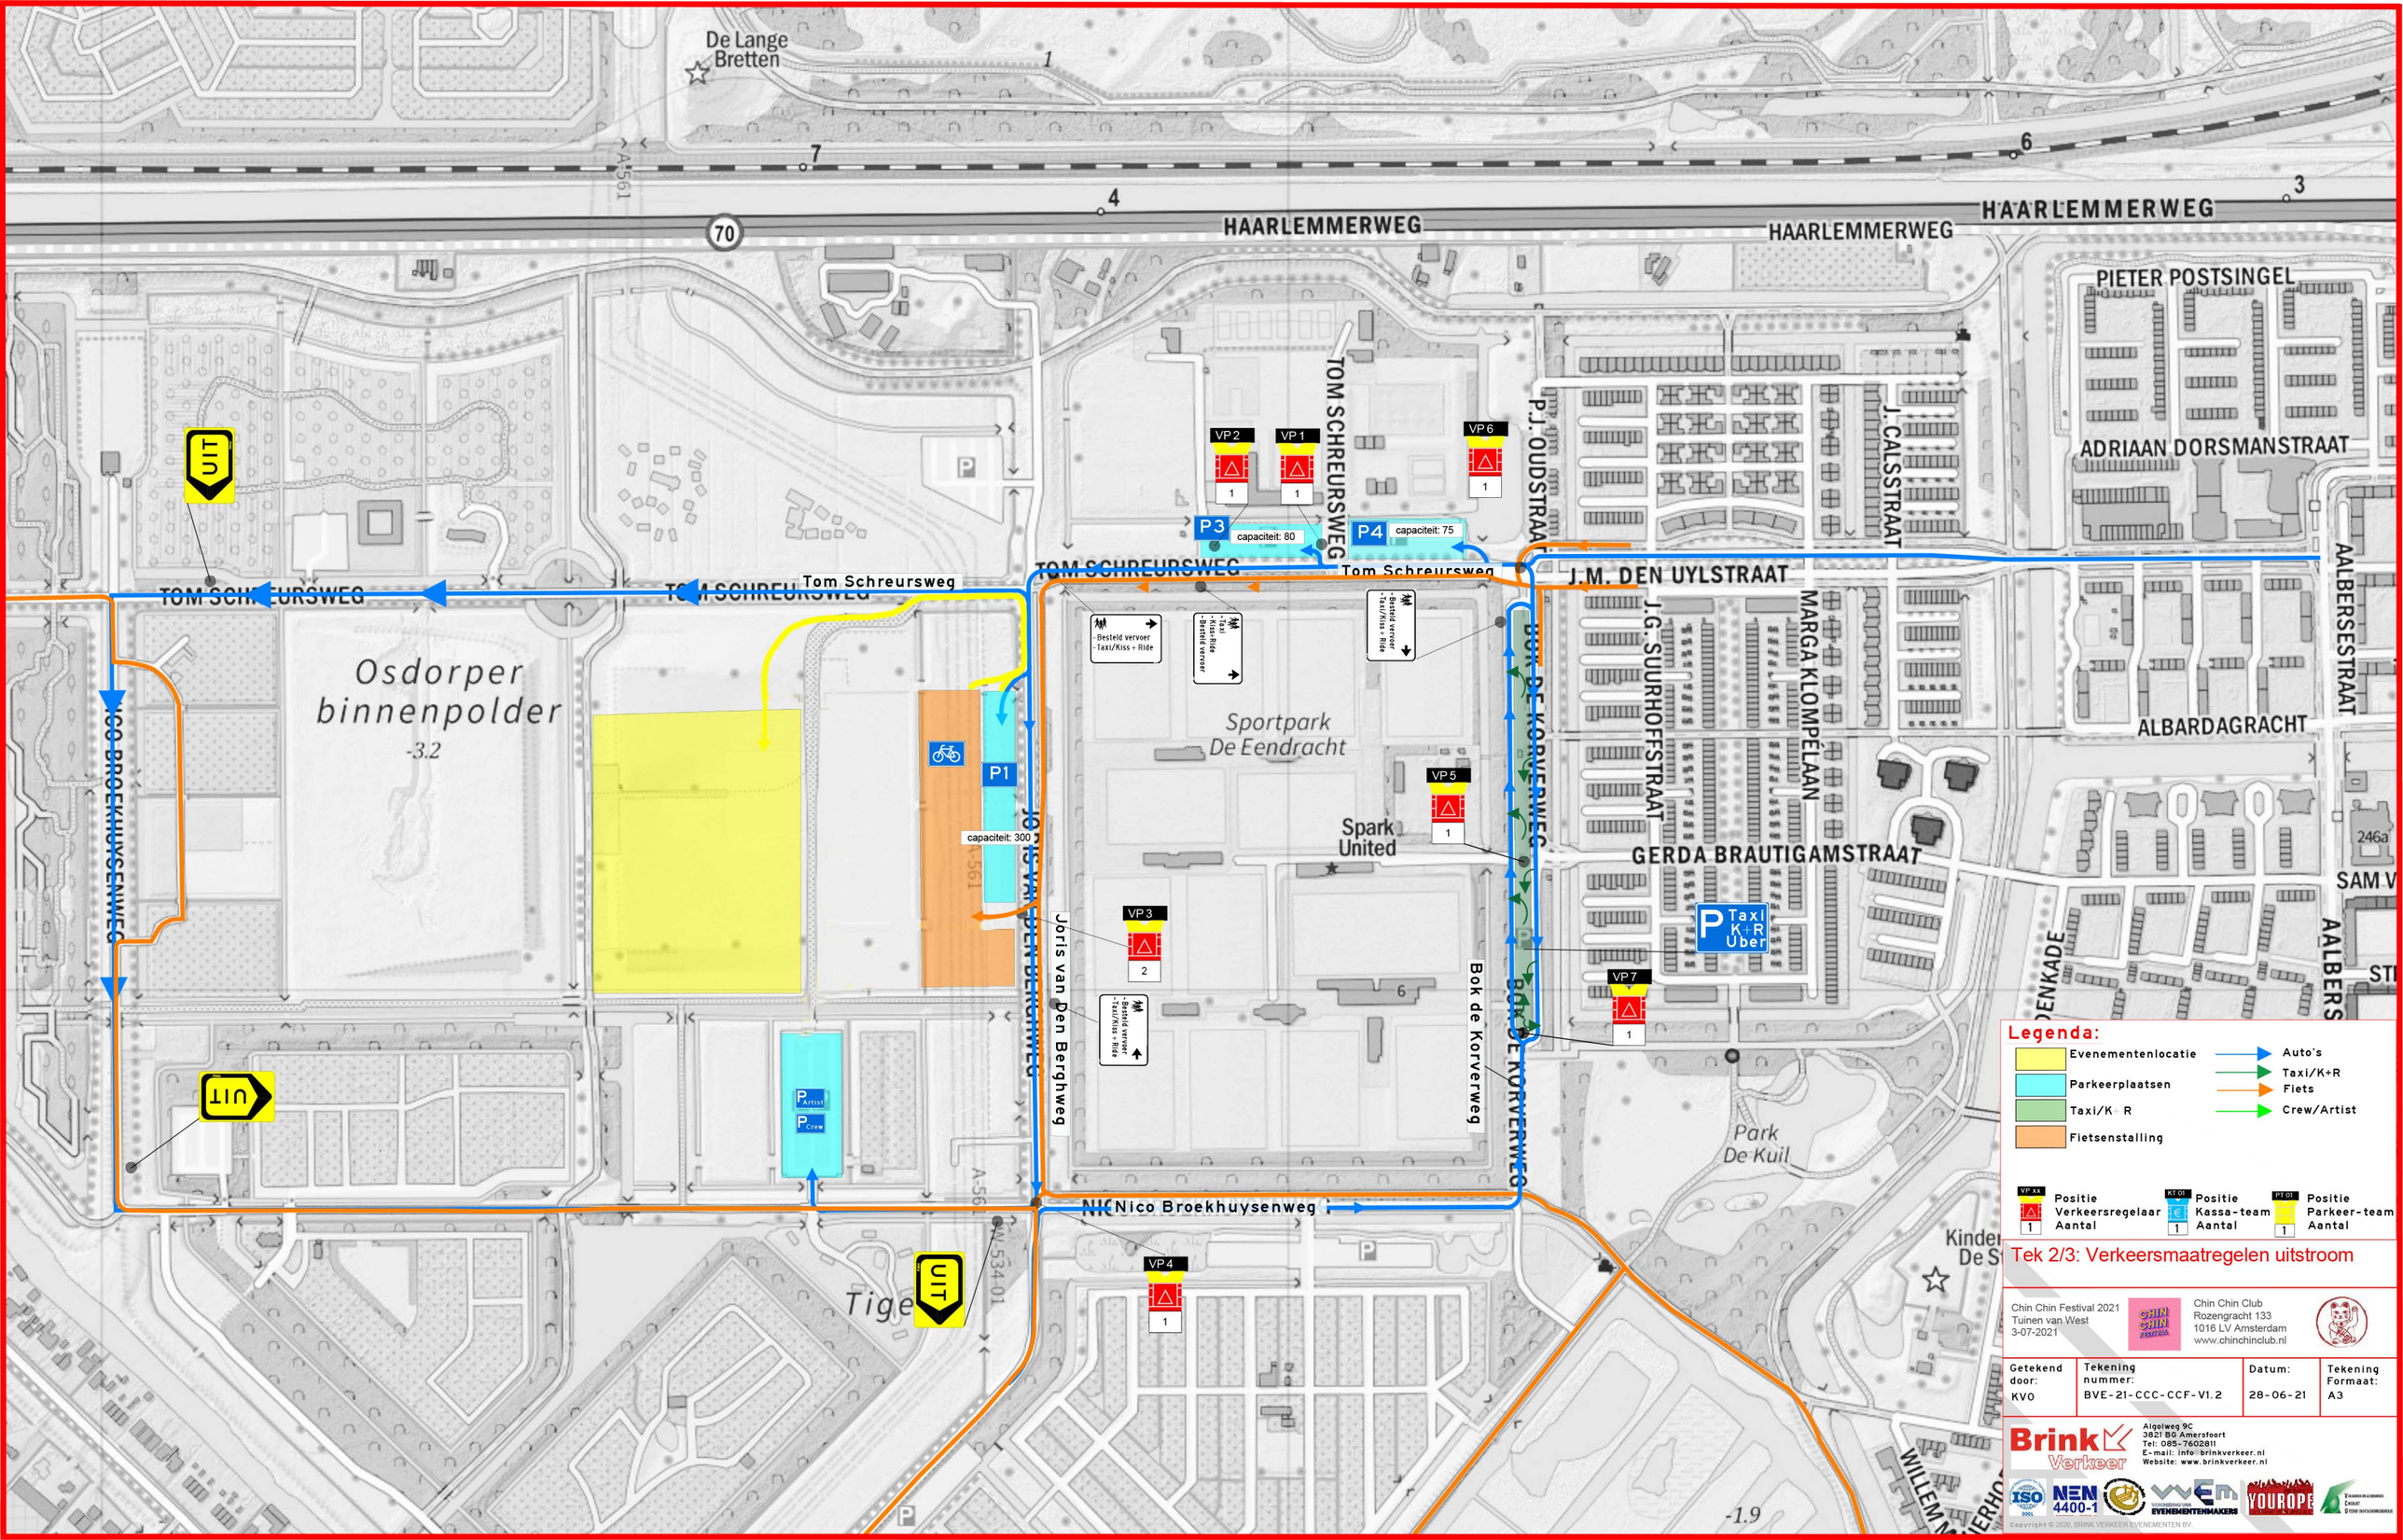
De Lange Bretten
A-561
HAARLEMMERWEG
70
TOM SCHREURSWEG
Tom Schreursweg
Osdorper binnenpolder
-3.2
UIT
P1
capaciteit: 300
P3
capaciteit: 80
P4
capaciteit: 75
VP 1
VP 2
VP 3
VP 4
VP 5
VP 6
VP 7
Joris van Den Berghweg
Bok de Korverweg
Nico Broekhuysenweg
Sportpark De Eendracht
Spark United
Park De Kuil
P.J. OUDSTRAAT
J.M. DEN UYLSTRAAT
J.G. SUURHOFFSTRAAT
MARGA KLOMPÉLAAN
J. CALSSTRAAT
PIETER POSTSINGEL
ADRIAAN DORSMANSTRAAT
ALBARDAGRACHT
AALBERSESTRAAT
GERDA BRAUTIGAMSTRAAT
Taxi K+R Uber
- Besteld vervoer
- Taxi/Kiss + Ride
- Taxi
- Kiss+Ride
- Besteld vervoer
P Artist
P Crew
Legenda:
Evenementenlocatie
Parkeerplaatsen
Taxi/K R
Fietsenstalling
Auto's
Taxi/K+R
Fiets
Crew/Artist
Positie Verkeersregelaar Aantal
Positie Kassa-team Aantal
Positie Parkeer-team Aantal
Tek 2/3: Verkeersmaatregelen uitstroom
Chin Chin Festival 2021
Tuinen van West
3-07-2021
Chin Chin Club
Rozengracht 133
1016 LV Amsterdam
www.chinchinclub.nl
Getekend door: KVO
Tekening nummer: BVE-21-CCC-CCF-V1.2
Datum: 28-06-21
Tekening Formaat: A3
Brink Verkeer
Algolweg 9C
3821 BG Amersfoort
Tel: 085-7602811
E-mail: info@brinkverkeer.nl
Website: www.brinkverkeer.nl
Copyright © 2020. BRINK VERKEER EVENEMENTEN BV

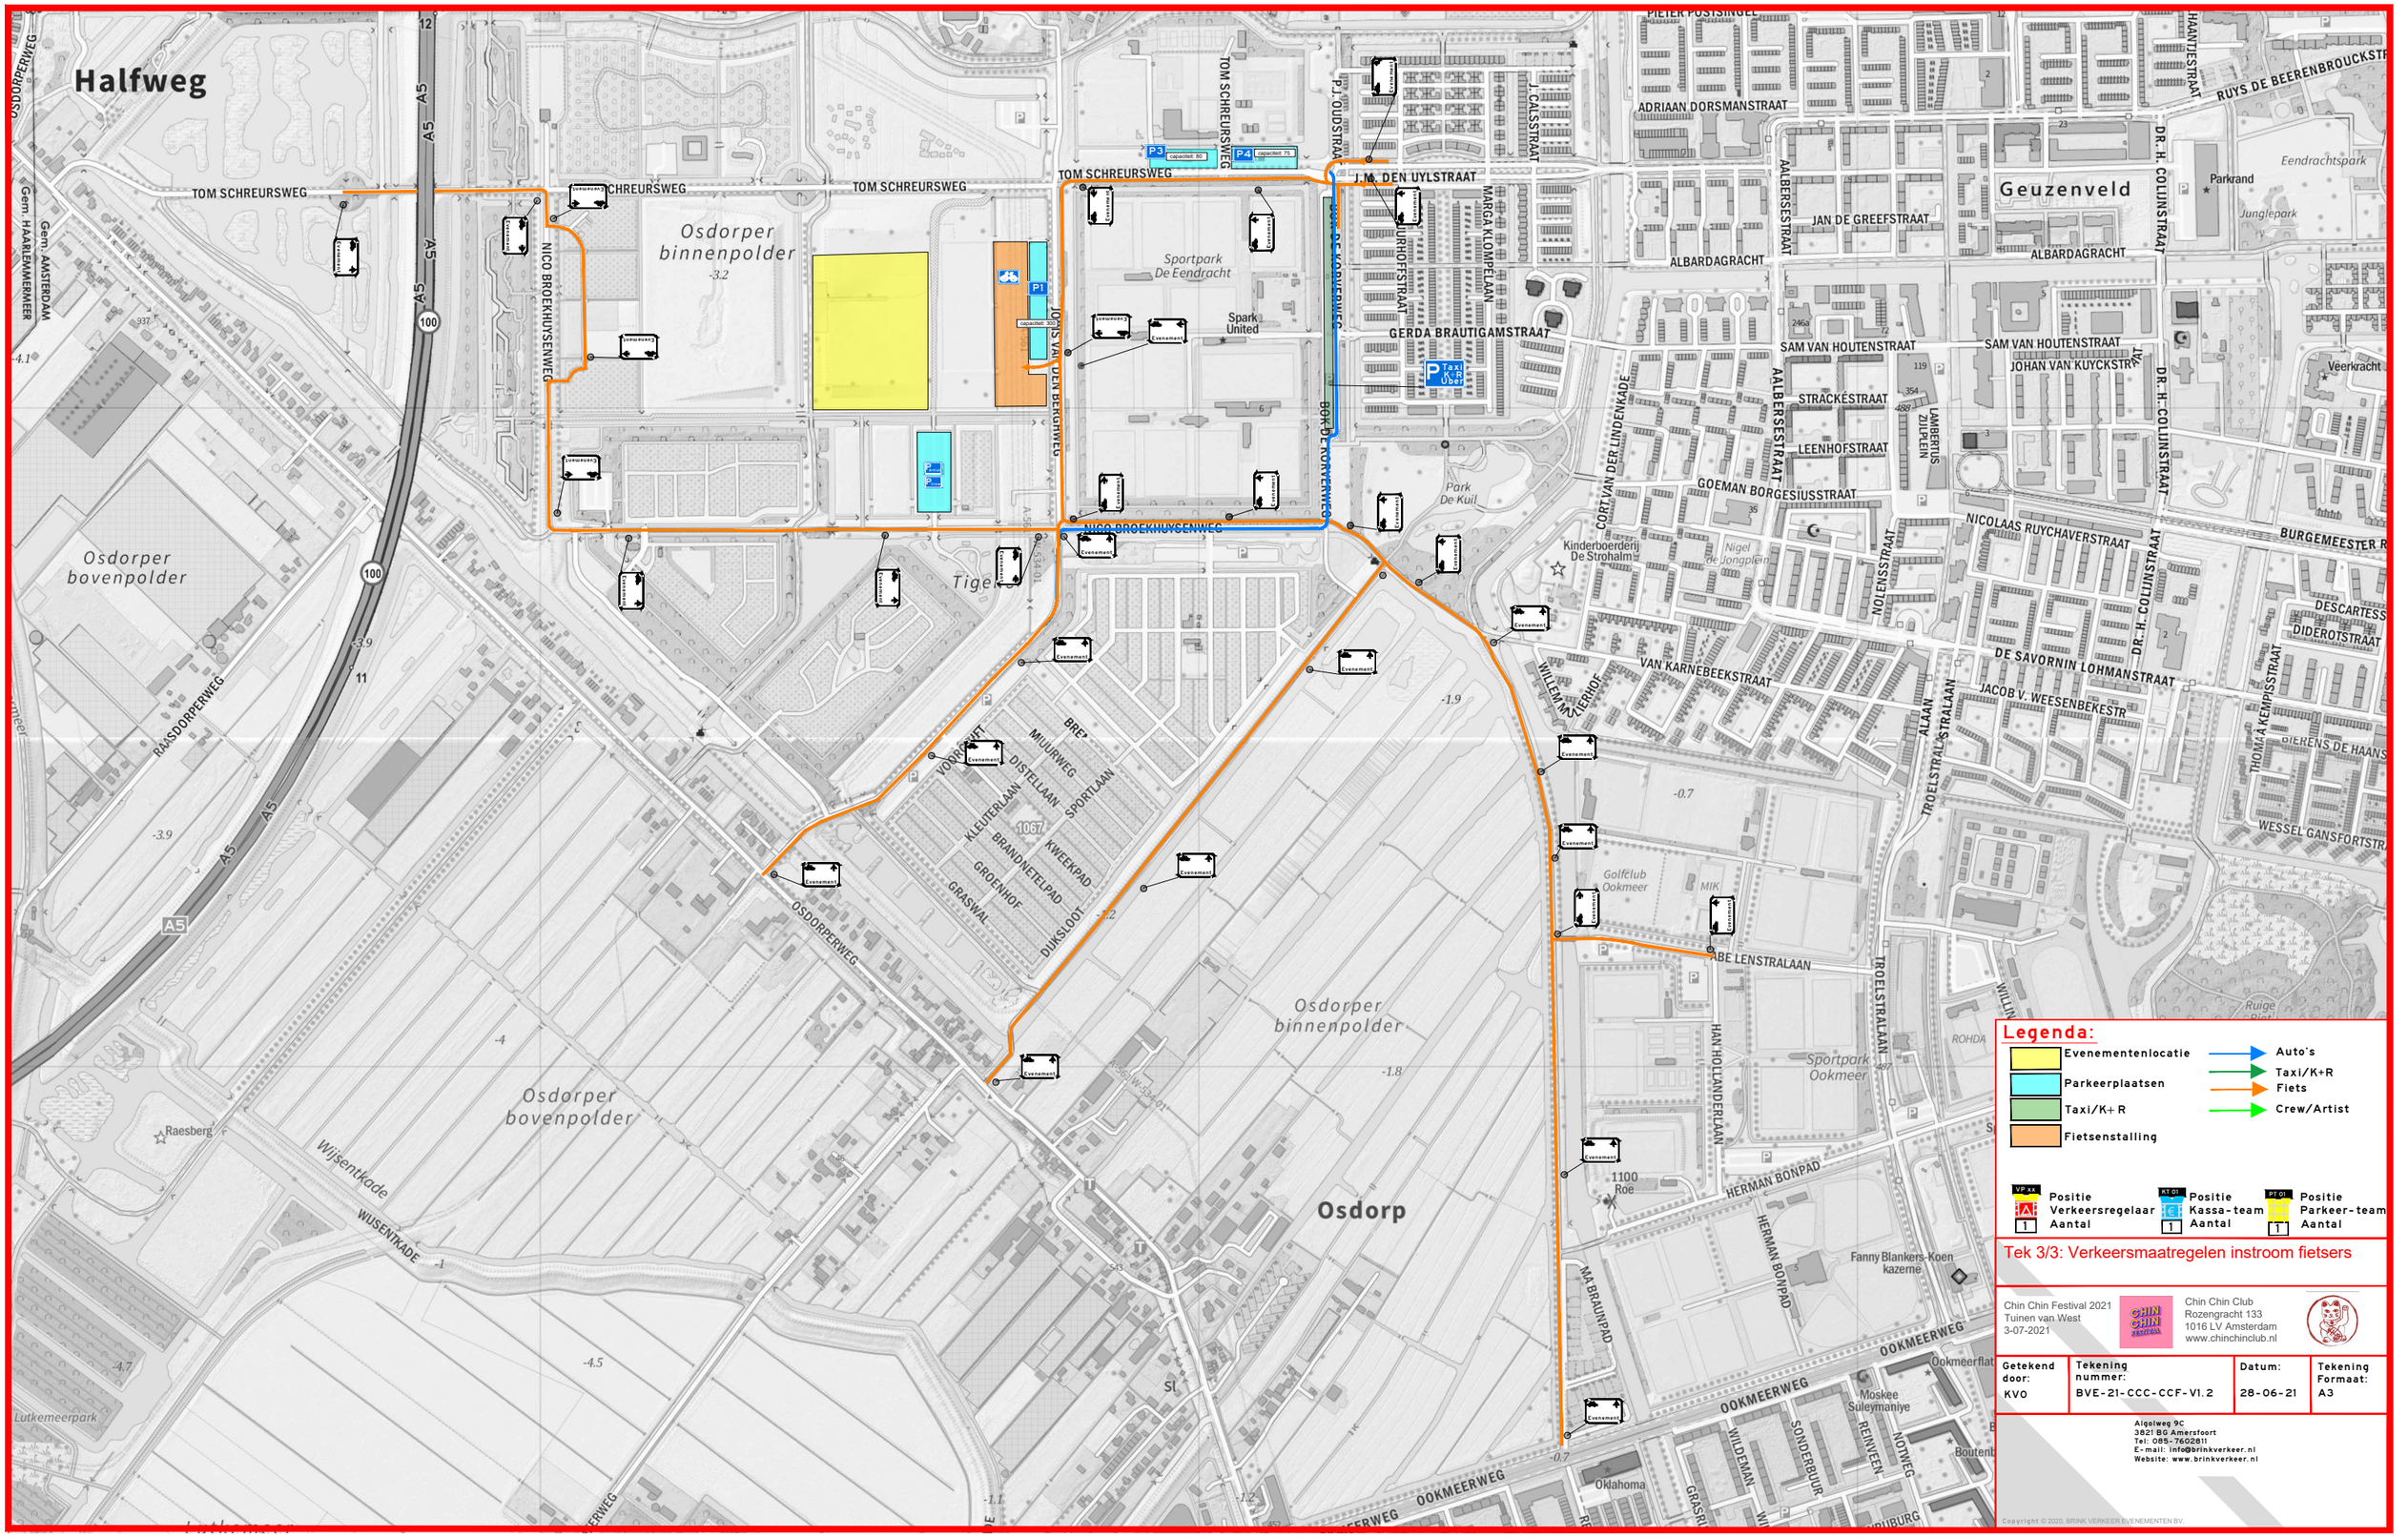

Legenda:

- Evenementenlocatie
- Parkeerplaatsen
- Taxi/K+ R
- Fietsenstalling
- Auto's
- Taxi/K+R
- Fiets
- Crew/Artist

VP 24 Positie Verkeersregelaar Aantal 1

XT 01 Positie Kassa-team Aantal 1

PT 01 Positie Parkeer-team Aantal 1

Tek 3/3: Verkeersmaatregelen instroom fietsers

Chin Chin Festival 2021
Tuinen van West
3-07-2021

Chin Chin Club
Rozengracht 133
1016 LV Amsterdam
www.chinchinclub.nl

Getekend door:	Tekening nummer:	Datum:	Tekening Formaat:
KVO	BVE-21-CCC-CCF-V1.2	28-06-21	A3

Algolweg 9C
3821 BG Amersfoort
Tel: 085-7602811
E-mail: info@brinkverkeer.nl
Website: www.brinkverkeer.nl

Copyright © 2020, BRINK VERKEER EVENEMENTEN BV.