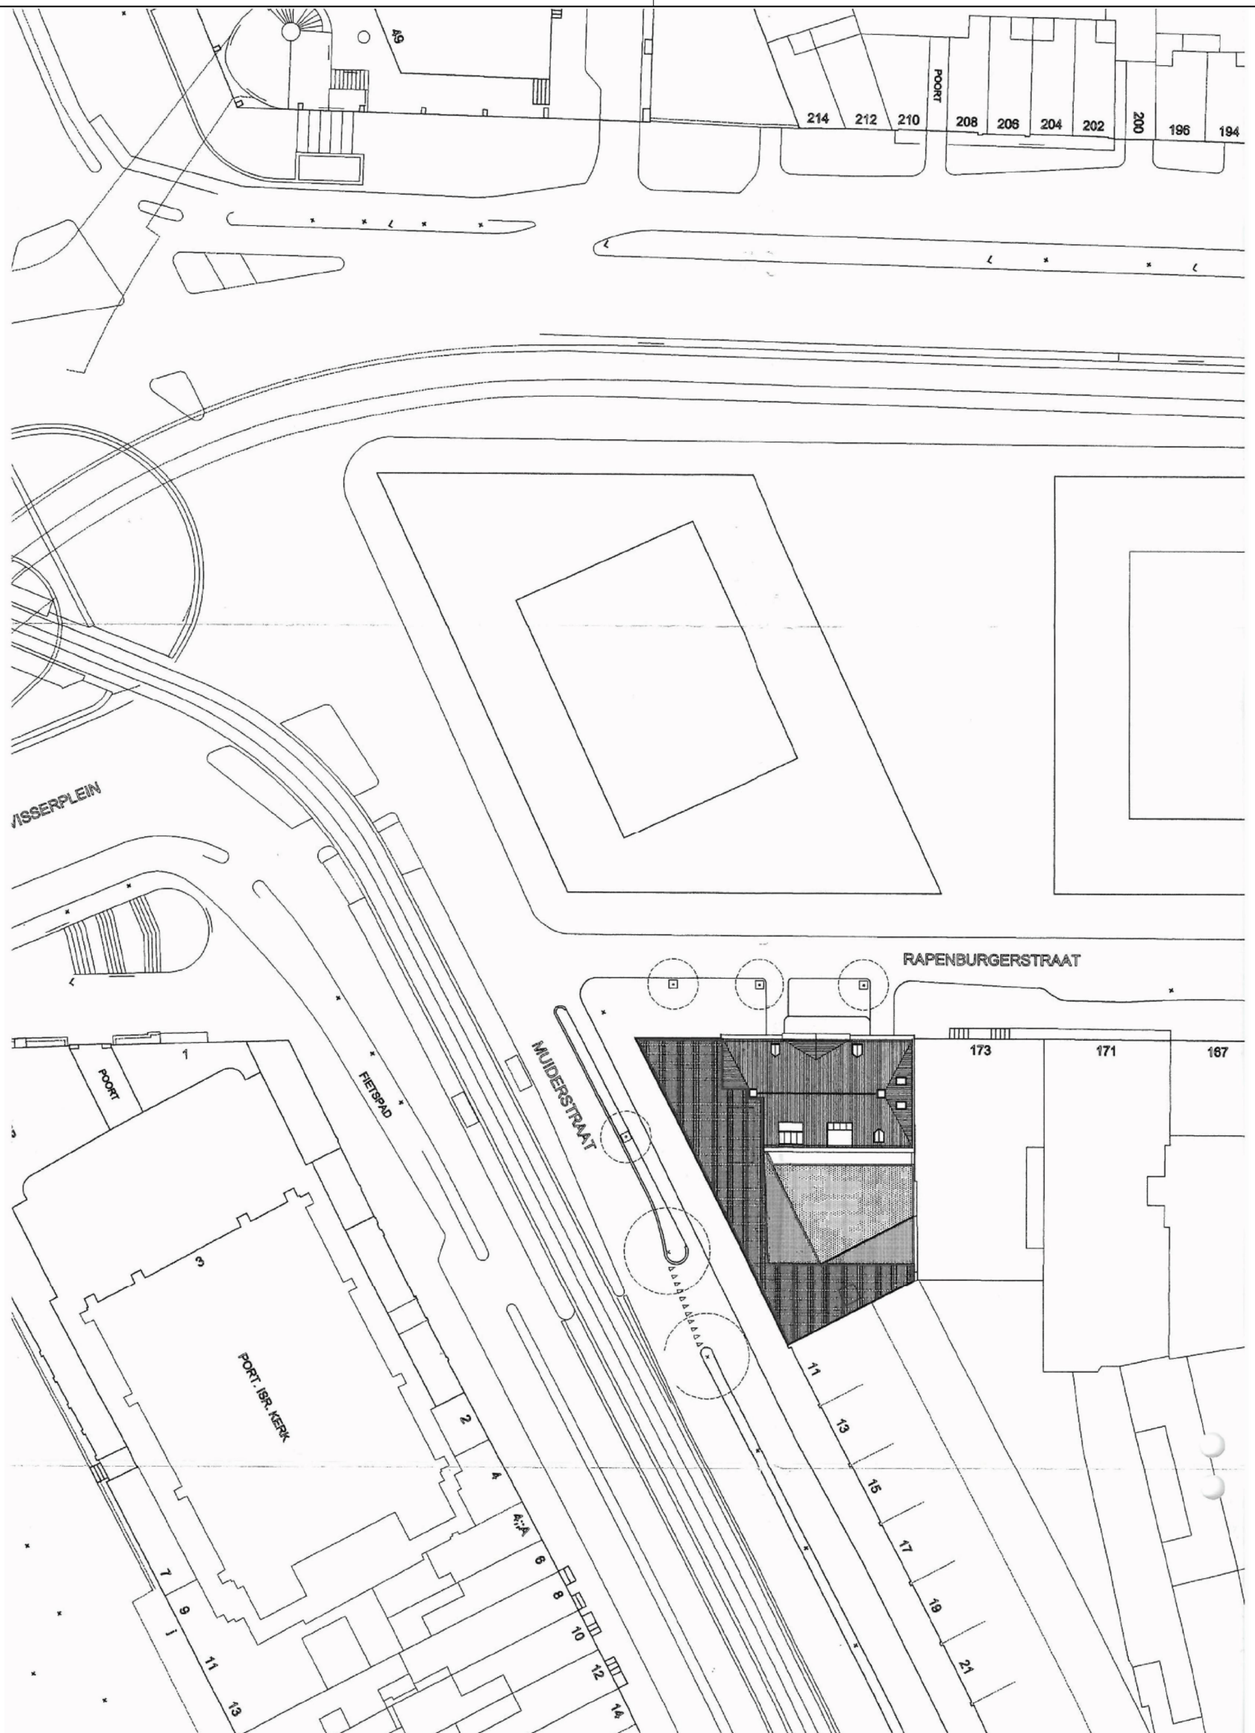

WIJZIGINGEN

project:
Muiderstraat 1

gemeente:
Amsterdam

opdrachtgever:
Pinnacle BV

architect:
[redacted]

projectleider:
[redacted]

fase:
Omgevingsaanvraag

OEVERZAAIJER
architectuur en stedebouw

projectnummer: 11-075ru
paraaf:

bladnummer: BA-00
versie: -

datum: 10-11-2011
wijziging: nul datum

Alle werkzaamheden worden verricht onder toepasselijkheid van de DNR2005, waarin opgenomen een arbitraal beding, zoals gedeponeerd ter griffie van de Arrondissementsrechtbank te Amsterdam.

onderwerp:
Situatie

toevoeging:

schaal: 1:500
formaat: A2

status: Definitief

Behoort bij de beschikking van
Het dagelijks bestuur van stadsdeel Centrum

NR: BWT 243067
Gemerkt: 2

Gemeente Amsterdam
Stadsdeel Centrum

P:\Gr11\11 075ru\075.tek\075.2vo\075.tek\075.bk\dwg\BA 01 nieuw.dwg

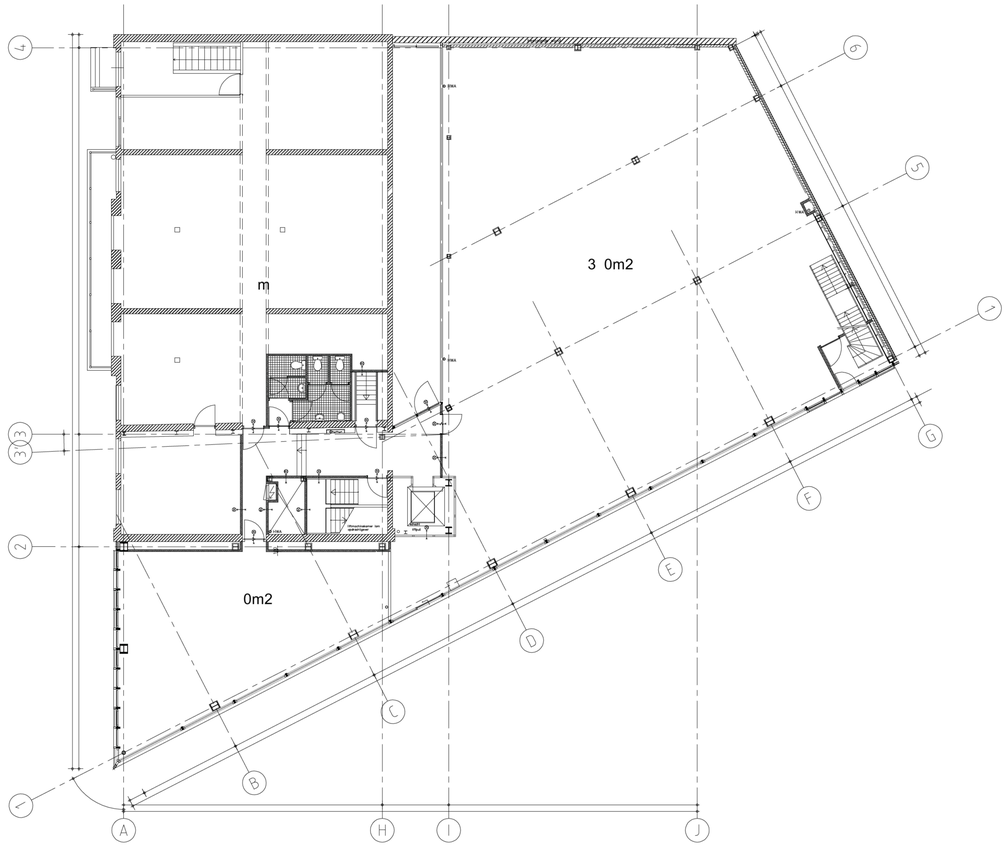

l t g o d b g ne r nd e t a d

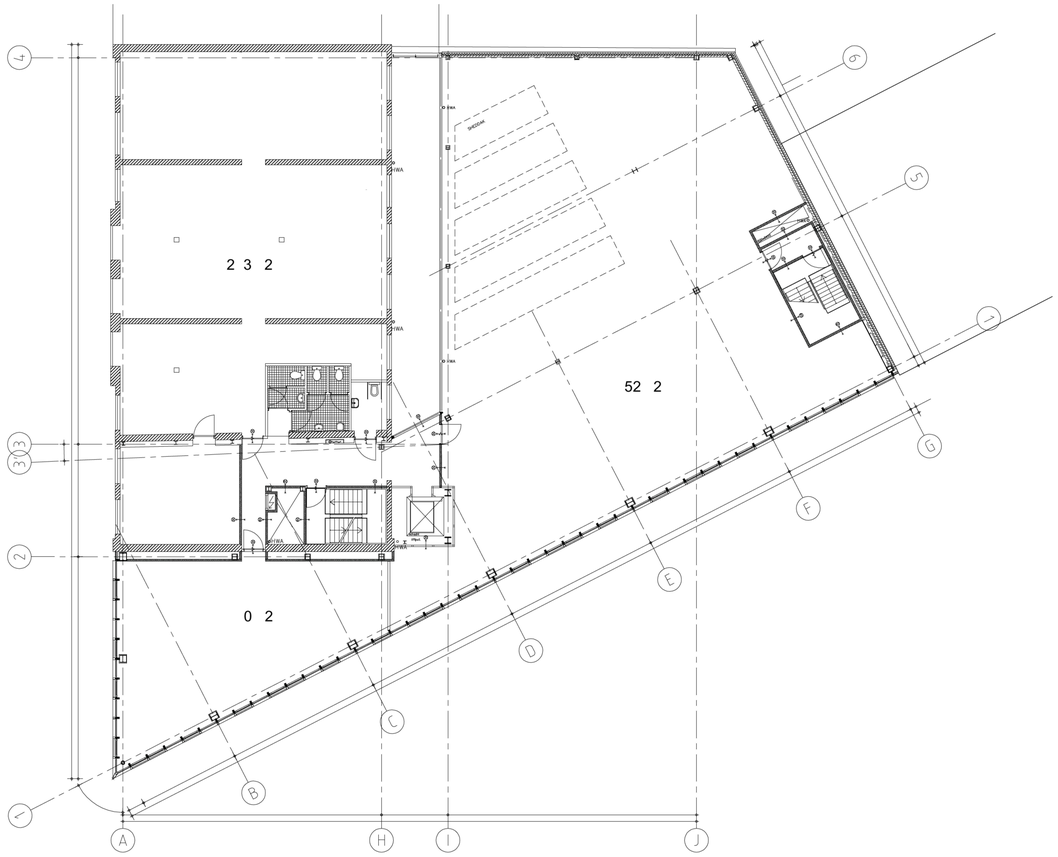

l t g o d 1 ve i p n b s a nd

OPMERKINGEN

OeverZaaijer stedebouw en architectuur

WIJZIGINGEN

u d r r a 1

mg v n s a v a g

OEVERZAAIJER

architectuur en stedebouw

1 0 5 u

BA 01

Alle werkzaamheden worden verricht onder toepassingsbeleid van de DNR2005, waarin opgenomen een arbitraal bedrag, zoals gedeponeerd ter griffie van de Arrondissementsrechtbank te Amsterdam.

a t g o d n b s a d

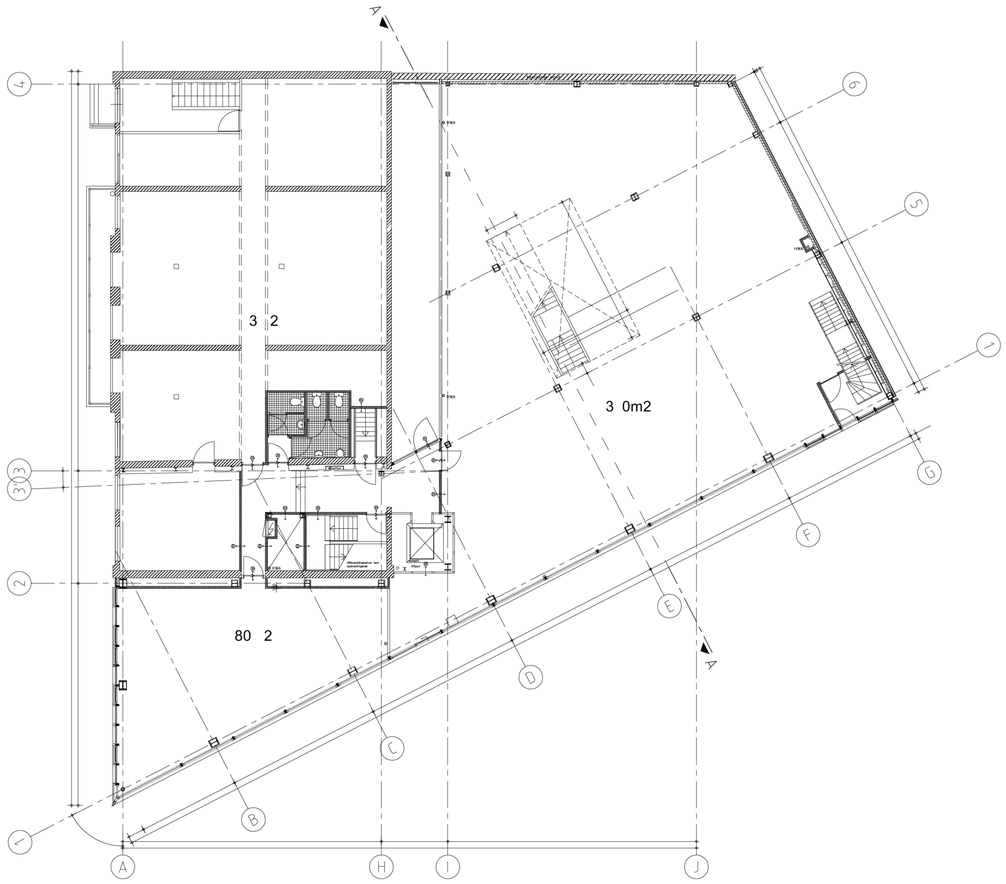

a eg nd e an g o d n e w

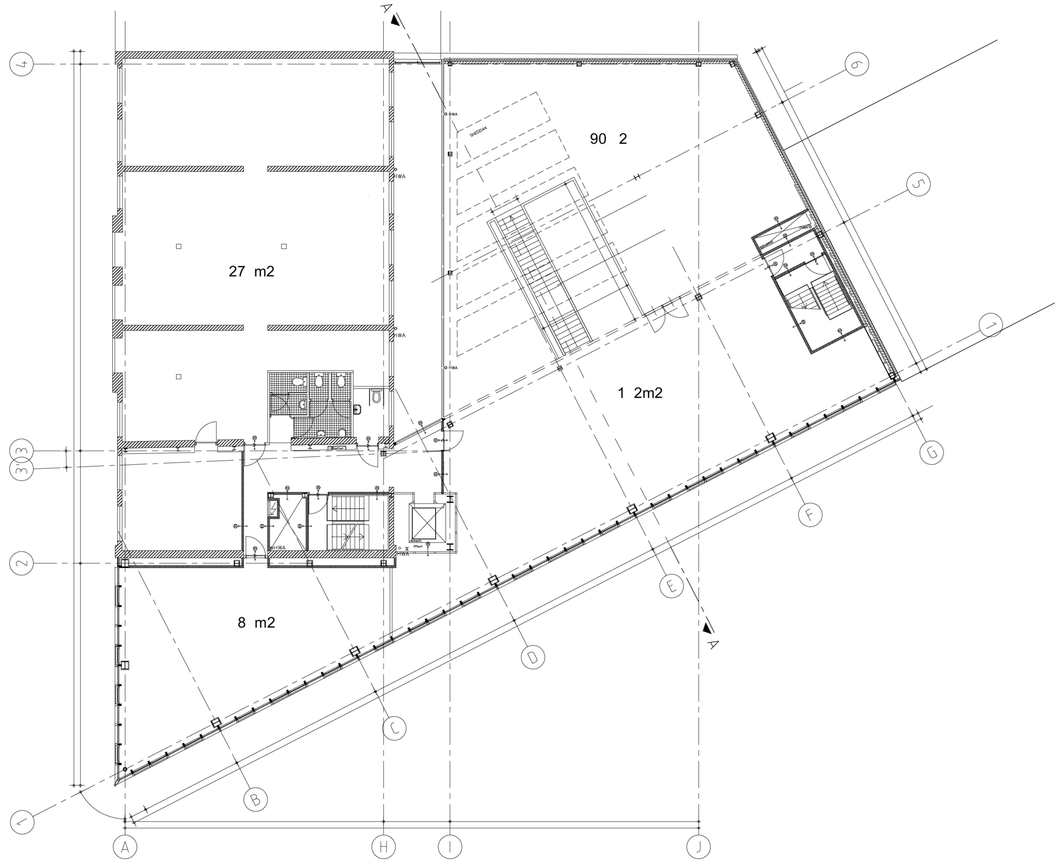

p a e r nd e e d e ng i uw

P n on ew z gd t a v b a dw e r a pe s v u h weg a nd i i gen oo ve i h i g
C ns u t e b r ke i gen l er n t ap o g n t r z ne i d oo go dk u i g aan ouw o z c t

OPMERKINGEN

OeverZaaijer stedebouw en architectuur

WIJZIGINGEN

u d r r a 1

mg v n s a v a g

OEVERZAAIJER
architectuur en stedebouw

1 0 5 u

BA 02

Alle werkzaamheden worden verricht onder toepasselijkheid van de DNR2005, waarin opgenomen een arbitraal beding, zoals gedeponeerd ter griffie van de Arrondissementsrechtbank te Amsterdam.

a t g o d n n uw

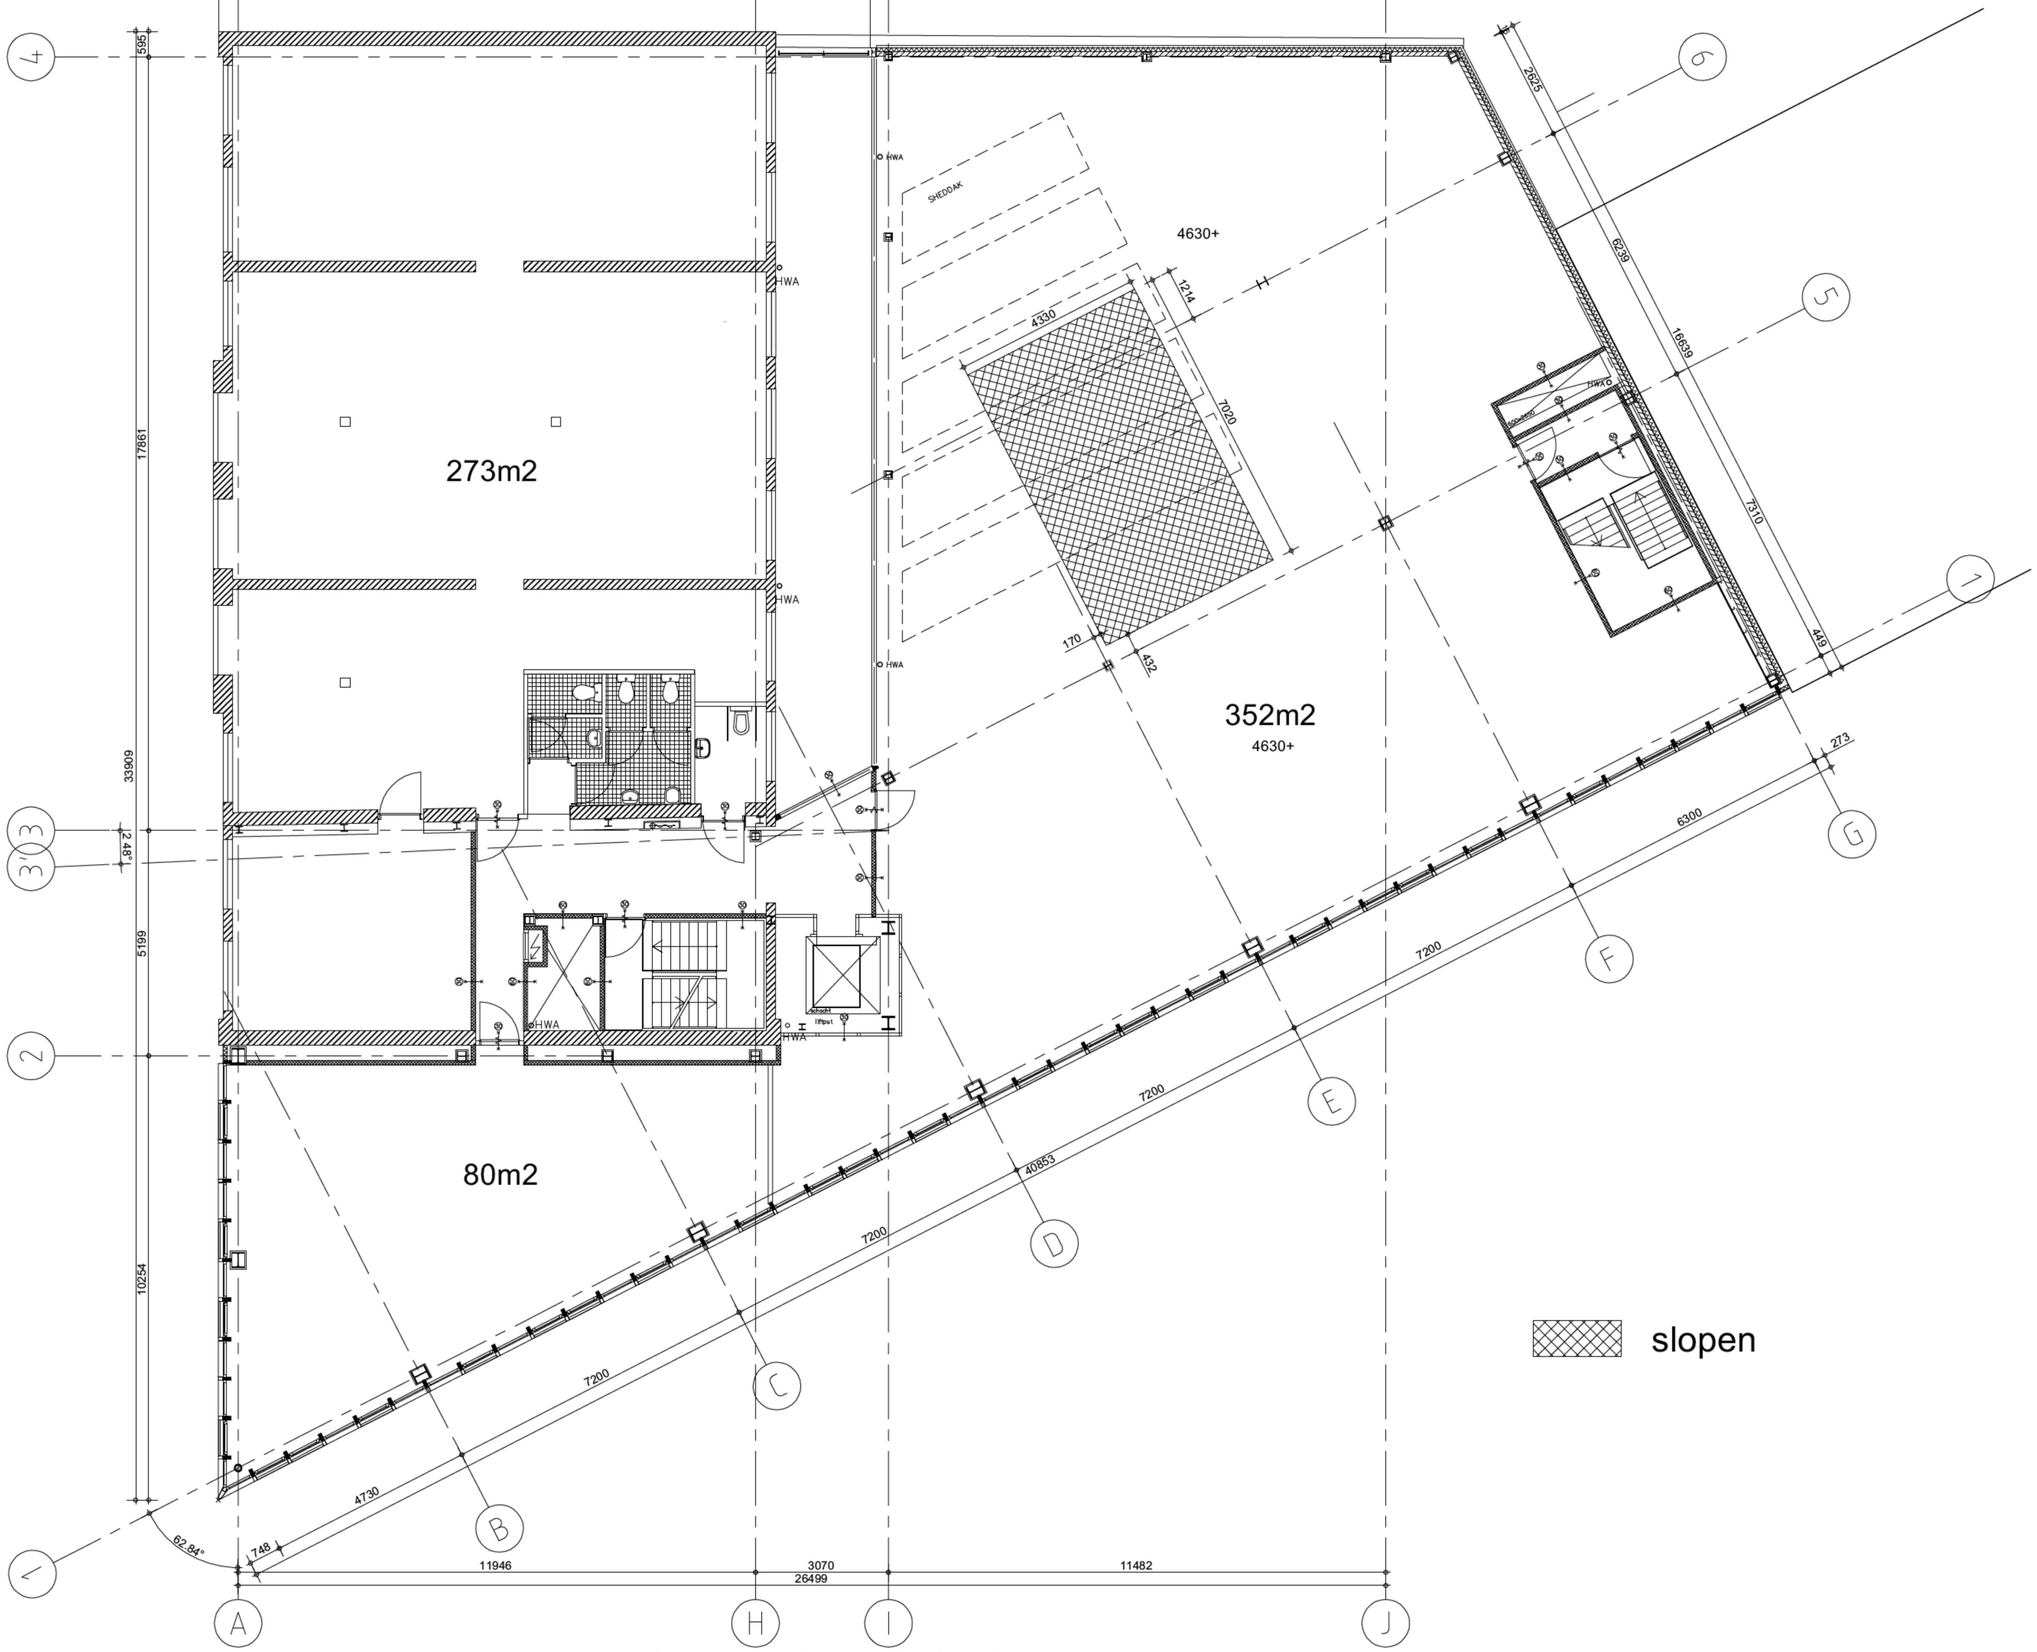

plattegrond 1e verdieping sloop

WIJZIGINGEN

project:
Muiderstaraat 1

gemeente:
Amsterdam

opdrachtgever:
Pinnacle BV

architect:
[redacted]

projectleider:
[redacted]

fase:
Omgevingsaanvraag

OEVERZAAIJER
architectuur en stedebouw

Alle werkzaamheden worden verricht onder toepasselijkheid van de DNR2005, waarin opgenomen een arbitraal beding, zoals gedeponeerd ter griffie van de Arrondissementenrechtbank te Amsterdam.

projectnummer: 11-075ru
paraaf:

bladnummer: BA-03
versie: -

datum: 10-11-2011
wijziging: nul datum

onderwerp:
Plattegrond slooptek.

toevoeging:
1e verdieping

schaal: 1:100
formaat: A2

status: Definitief

P:\Gr11\11 075ru\075.tek\075.2vo\075.tek\075.bk\dwg\BA 01 nieuw.dwg

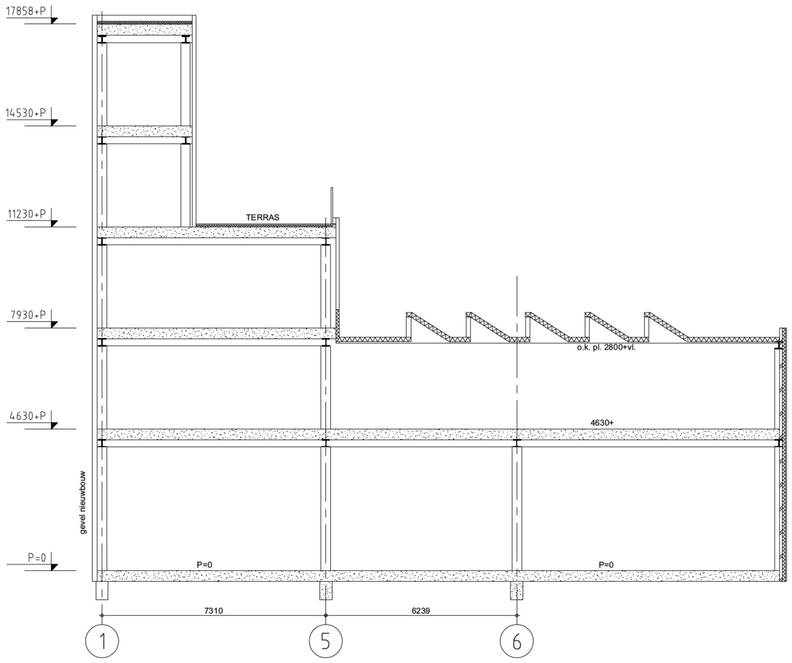

doorsnede A-A bestaand

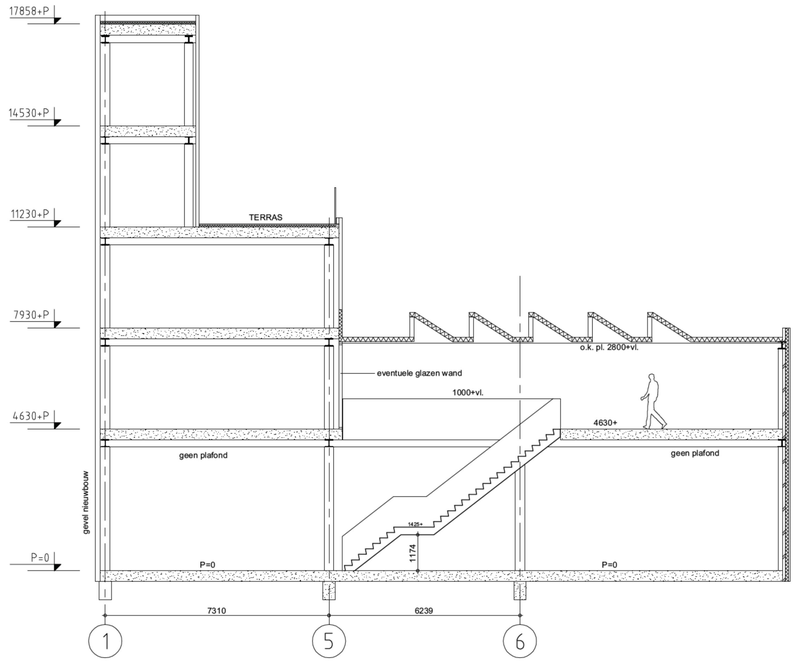

doorsnede A-A nieuw

OPMERKINGEN

T:
F:

T:
F:

OeverZaaijer stedebouw en architectuur
Pedro de Medinalaan 7a 1086XK T: 020 314 11 11
Postbus 37967 1030BH F: 020 314 11 99
Amsterdam
E: info@oeverzaaijer.nl W: www.oeverzaaijer.nl

T:
F:

T:
F:

T:
F:

WIJZIGINGEN

project:
Muiderstraat 1

gemeente:
Amsterdam

opdrachtgever:
Pinnacle BV

architect:
[redacted]

projectleider:
[redacted]

fase:
Omgevingsaanvraag

OEVERZAAIJER
architectuur en stedebouw

Alle werkzaamheden worden verricht onder toepasselijkheid van de DNR2005, waarin opgenomen een artikel beding, zoals gedeponeerd ter griffie van de Arrondissementsrechtbank te Amsterdam.

projectnummer: 11-075ru
paraaf:

bladnummer: BA-04
versie: -

datum: 10-11-2011
wijziging: nul datum

onderwerp:
Doorsneden A-A

toevoeging:
Bestaand en nieuw

schaal: 1:100
formaat: A1

status: Definitief

P:\Gr11\11 075ru\075.tek\075.2vol\075.tek\075.bk\dwg\BA 01 nieuw.dwg



gevel Rapenburgerstraat

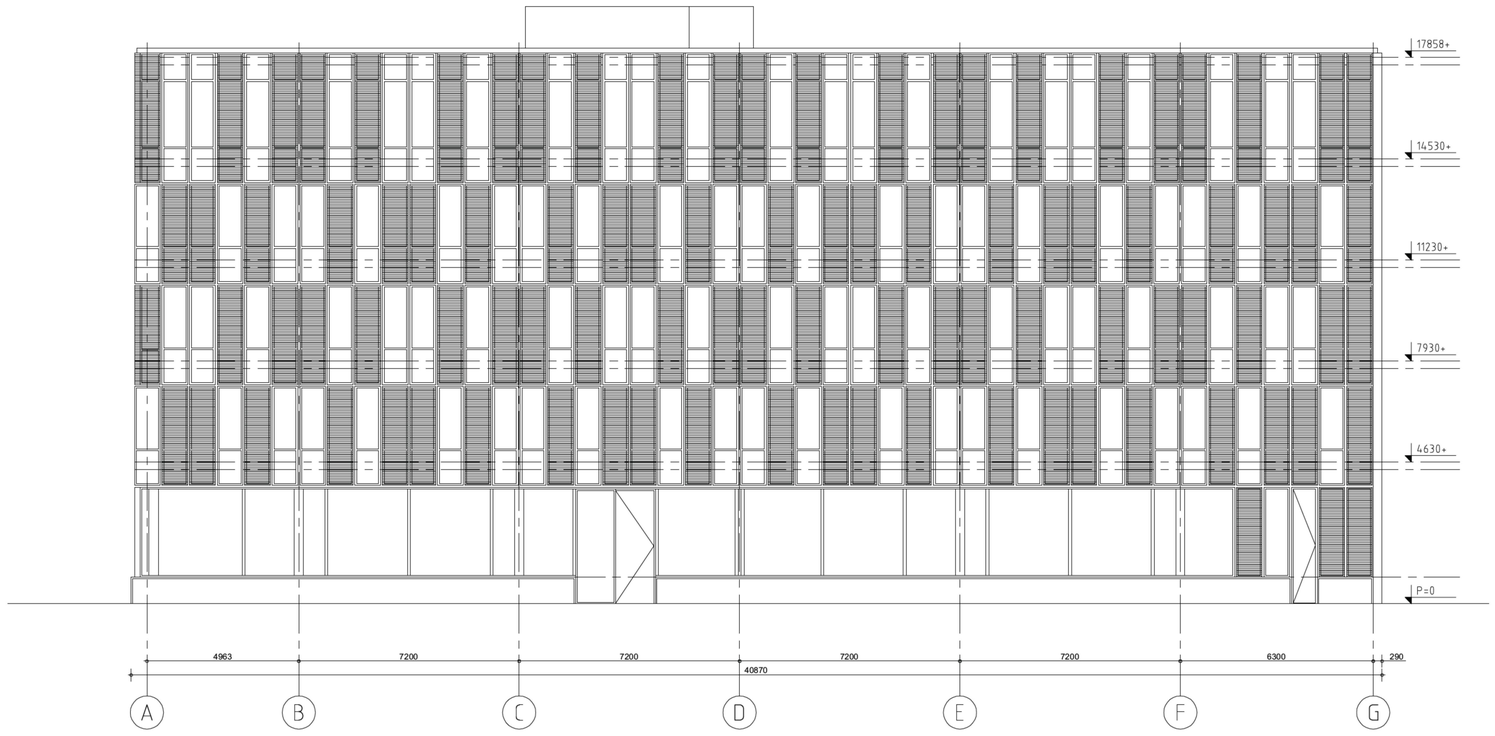

gevel Muiderstraat

OPMERKINGEN

T:
F:

T:
F:

OeverZaaijer stedebouw en architectuur
Pedro de Medinalaan 7a 1086XK T: 020 314 11 11
Postbus 37967 1030BH F: 020 314 11 99
Amsterdam
E: info@oeverzaaijer.nl W: www.oeverzaaijer.nl

T:
F:

T:
F:

T:
F:

WIJZIGINGEN

project:
Muiderstraat 1

gemeente:
Amsterdam

opdrachtgever:
Pinnacle BV

architect:
[redacted]

projectleider:
[redacted]

fase:
Omgevingsaanvraag

OEVERZAAIJER
architectuur en stedebouw

Alle werkzaamheden worden verricht onder toepasselijkheid van de DNR2005, waarin opgenomen een arbitraal beding, zoals gedeponeerd ter griffie van de Arrondissementsrechtbank te Amsterdam.

projectnummer:
11-075ru

paraaf:

bladnummer:
BA-05

versie:
-

datum:
10-11-2011

wijziging:
nul datum

onderwerp:
Gevels

toevoeging:

schaal:
1:100

formaat:
A1

status:
Definitief

P:\Gr11\11 075ru\075.tek\075.2vo\075.tek\075.bk\dwg\BA 01 nieuw.dwg