

Overzicht 01-01
SCHAAL 1 : 200

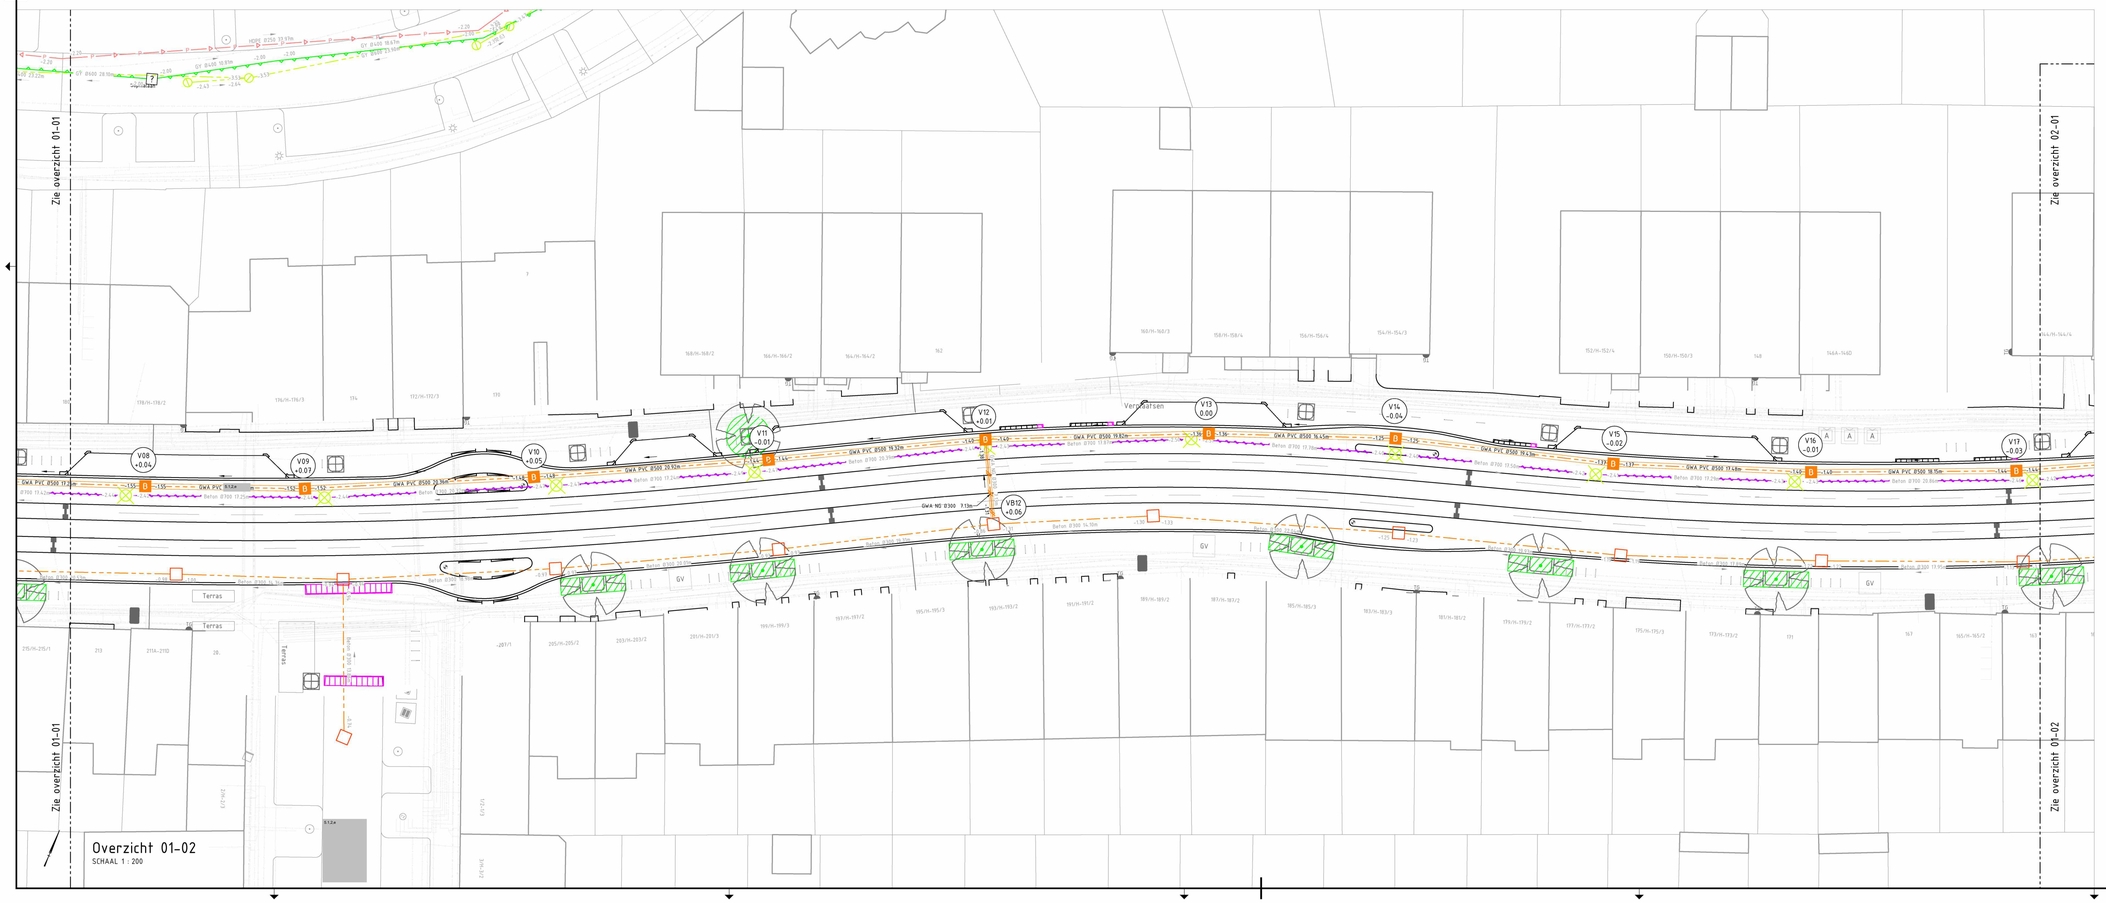

Overzicht 01-02
SCHAAL 1 : 200

Legenda

omschrijving	nieuw	bestaand	vervallen
HWA leiding			
GWA leiding			
VWA leiding			
Persleiding leiding			
Polderriool leiding			
Polderriool leiding			
VWA put beton			
VWA put metselwerk			
GWA put beton			
GWA put metselwerk			
Polderrioolput beton			
Polderrioolput metselwerk			
Renovatieput			
HWA			
Lozing HWA			
Lozing VWA			
Data telecom COLT			
Data telecom EU Networks			
Data telecom Eurofiber			
Data telecom JCD			
Data telecom KPN			
Data telecom Liander			
Data telecom Tele2			
Data telecom Zayo			
Data telecom Ziggo			
Elektra LS			
Elektra MS			
Gas HD			
Gas LD			
Mantelbuis			
Water			
Water buiten gebruik			

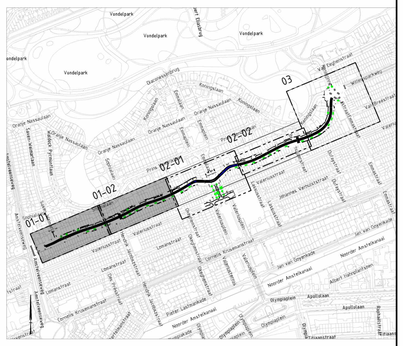

Situatie
SCHAAL 1 : NVT

Revisie	Omschrijving	Datum	Getekend	Gecontroleerd
P03	Derde uitgave	14-10-2021	N.t.z.a.	N.t.z.a.
P02	Tweede uitgave	08-10-2021	N.t.z.a.	N.t.z.a.
P01	Eerste uitgave	23-07-2021	N.t.z.a.	N.t.z.a.

Asset/Projectomschrijving:
Koninginneweg
Vervangen polderriool

Tekeningomschrijving:
Overzichtstekening
Riolering

Schaal: 1:200
Formaat: A0
Projectleider: N.t.z.a.

Eigenaar: waternet
waterschap amstel gooi en vecht
gemeente amsterdam

Status: S4
Geschikt voor: Fase goedkeuring
Stadium 03: Definitief ontwerp

Documentnr.: Asset/Project 01.3058 | Bedrijf WN | Sectoren AW | Stage ZZ | Type TE | Dis WV | Nummer 001 | Vlad 1 | Revisie P01

14-Oct-21

C:\Users\[illegible]\ACCDocs\Waternet\01.3058 Koninginneweg\Project Files\01 WIP\Modellen\Afvalwater\01.3058-WN-AW-ZZ-M3-WV-001 Riolering.dwg