

Warmoesstraat 113

Voorgevel
Bestaand



Warmoesstraat 113

Voorgevel
Nieuw

Gemeente Amsterdam Centrum

Pagina 1/6

Behoort bij besluit

BWT 4662687
Gemerkt 03

Gemeente Amsterdam Centrum

Warmoesstraat 113A

AVB
James Wattstraat 60h
1097 DM Amsterdam
T: 020-6403306
E: info@avbmail.nl
www.amsterdamsvastgoedbeheer.nl

Onderwerp: Pui nieuw
Formaat: A3
Tekeningnummer: D00
Datum: 10.01.2020
Schaal: 1:50
Getekend: FB

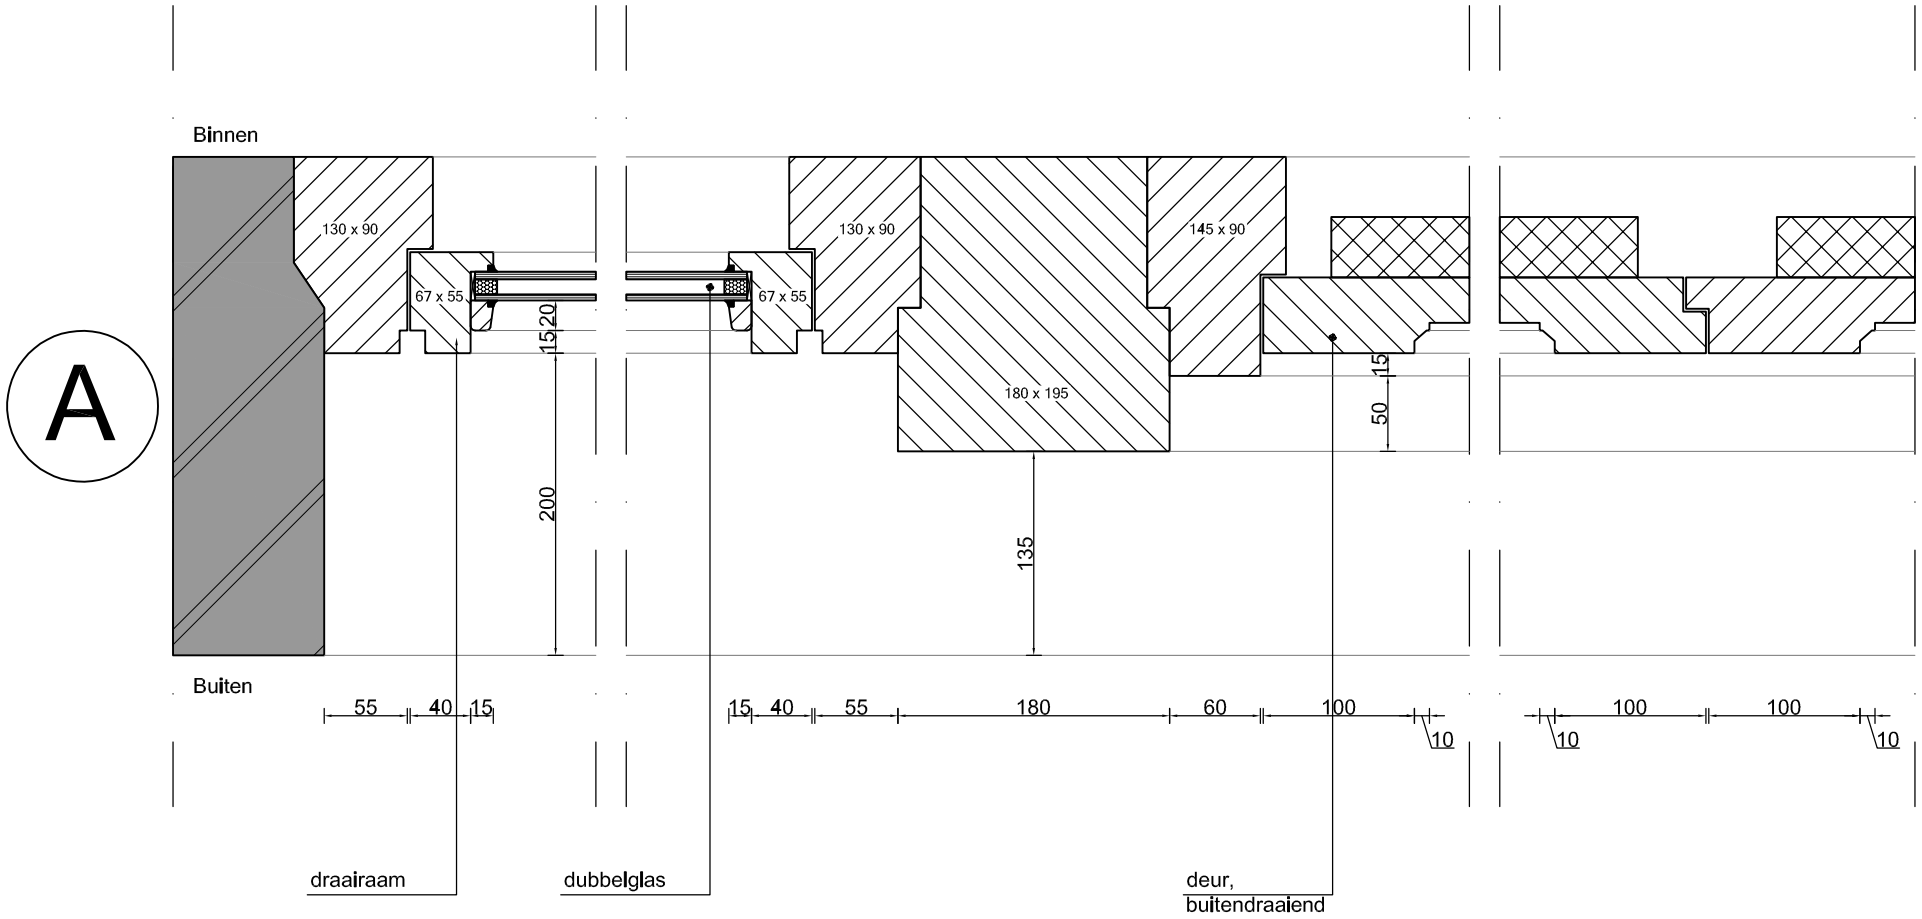

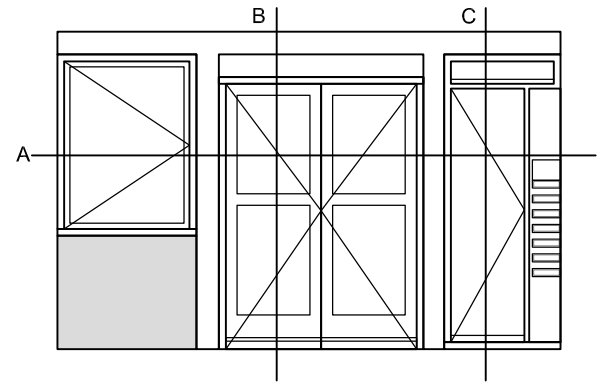

Pui voorgevel bestaand

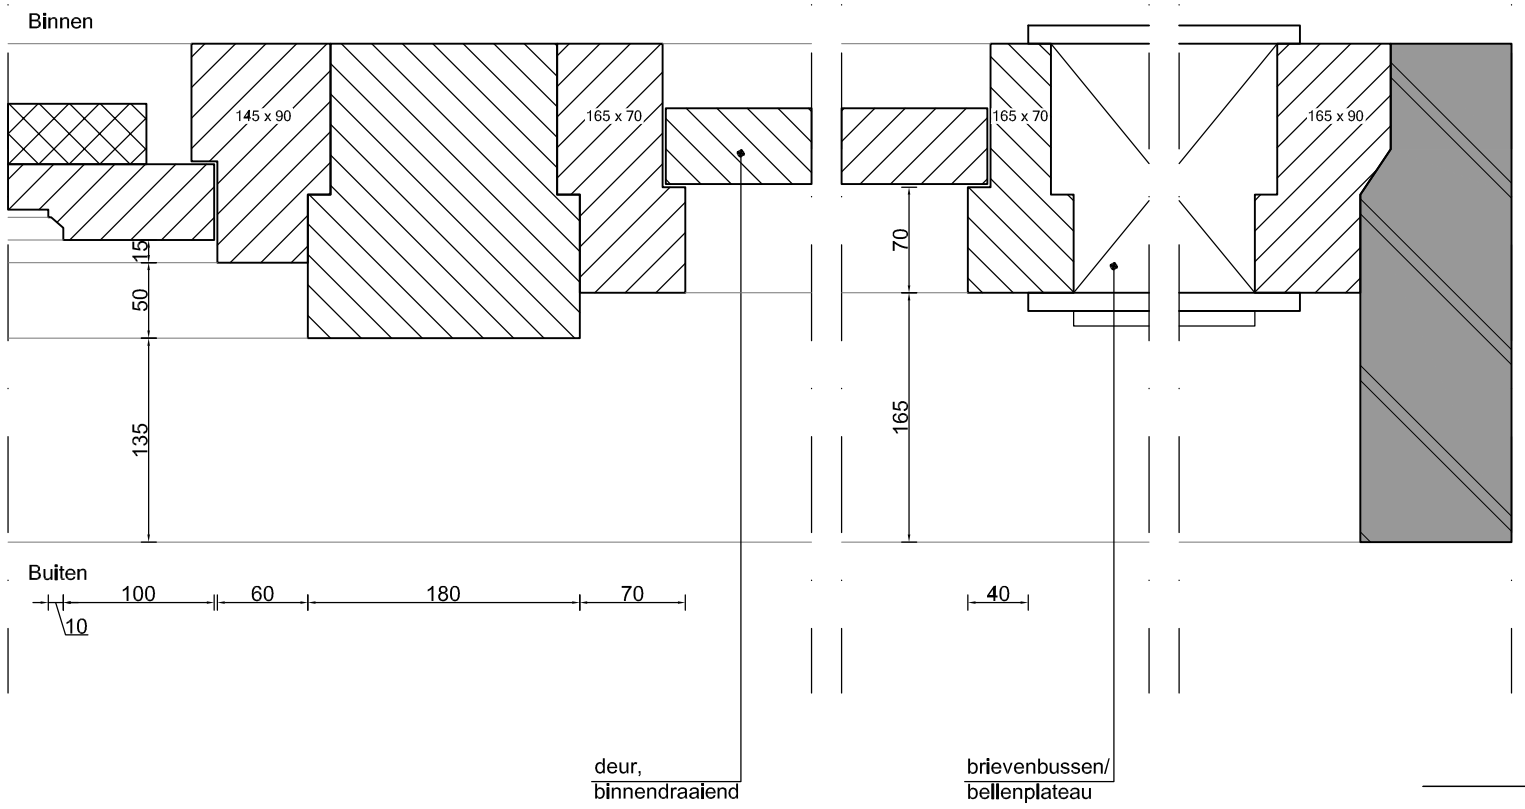

Warmoesstraat 113A

AVB
James Wattstraat 60h
1097 DM Amsterdam
T: 020-6403306
E: info@avbmail.nl
www.amsterdamsvastgoedbeheer.nl

Onderwerp: Pui, bestaand, horizontaal
Formaat: A3
Tekeningnummer: D11b
Datum: 18.09.2019
Schaal: 1:5
Getekend: FB

B

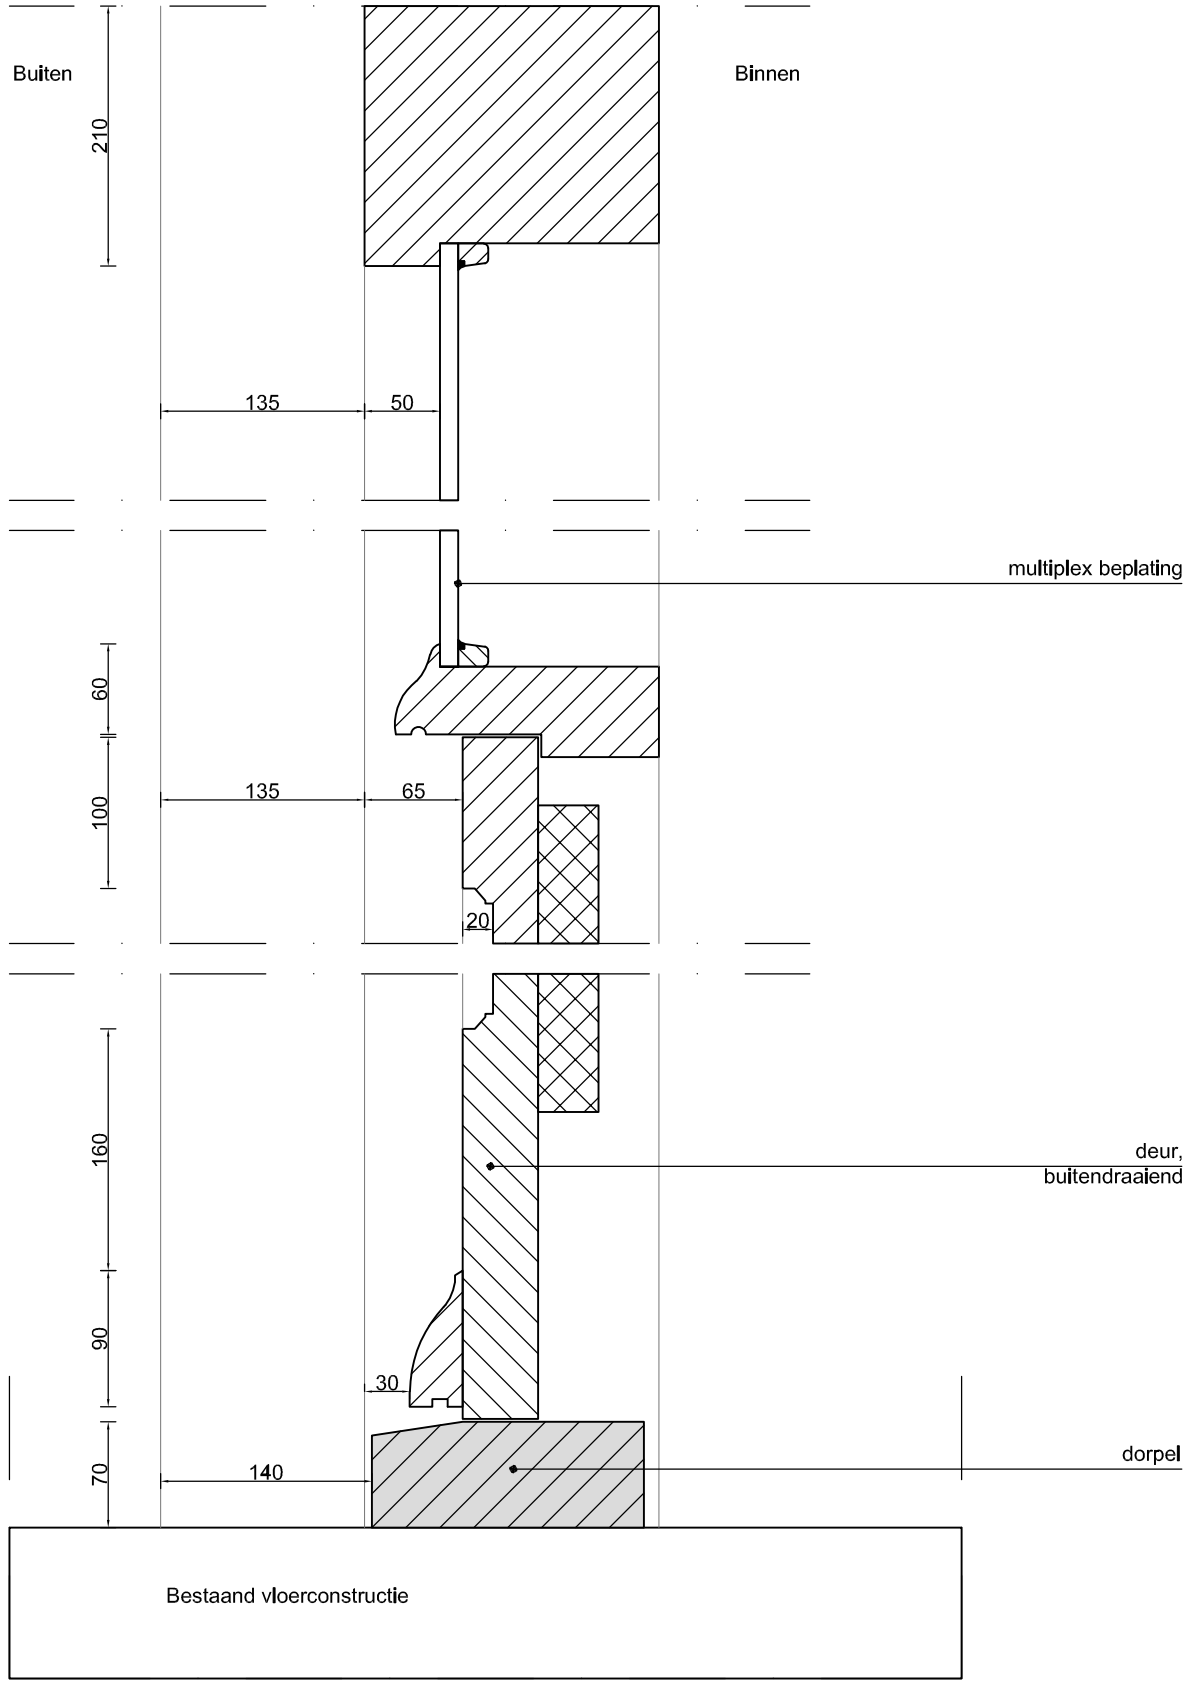

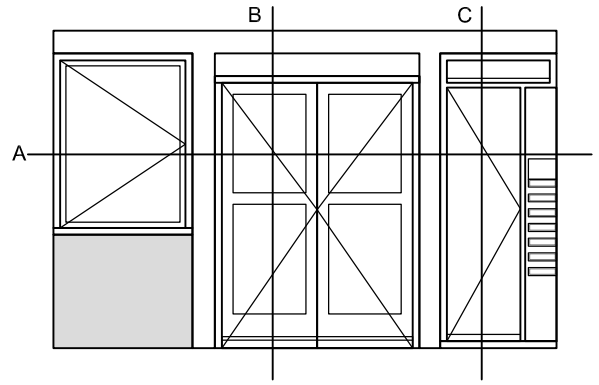

Pui voorgevel bestaand

C

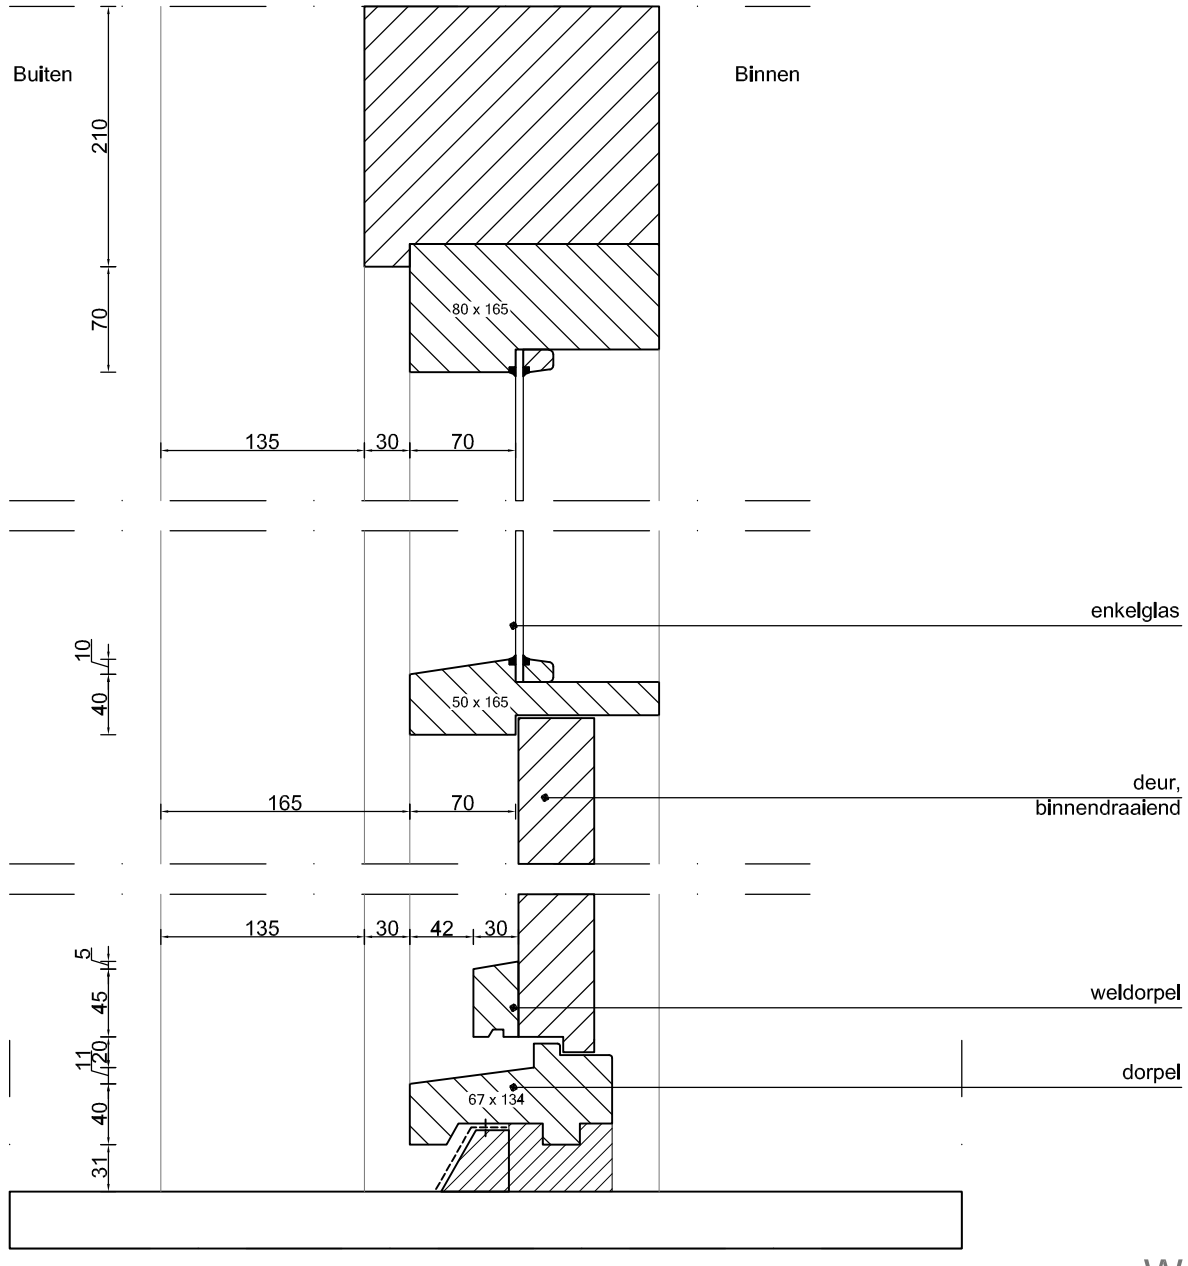

Warmoesstraat 113A

AVB
James Wattstraat 60h
1097 DM Amsterdam
T: 020-6403306
E: info@avbmail.nl
www.amsterdamsvastgoedbeheer.nl

Onderwerp: Pui bestaand, verticaal

Formaat: A3

Datum: 18.09.2019

Schaal: 1:5

Getekend: FB

Tekeningnummer: D12b

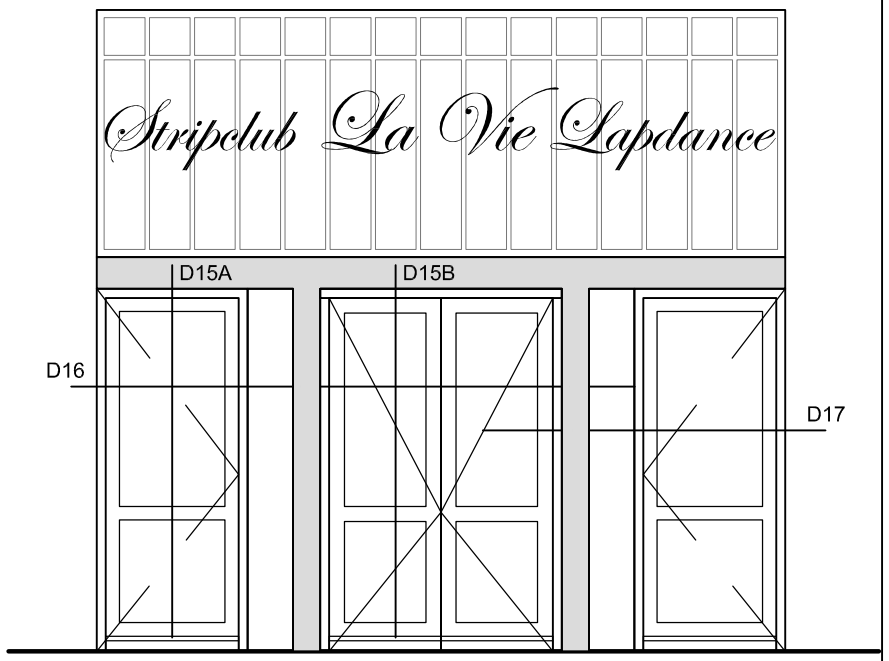

Pui voorgevel nieuw

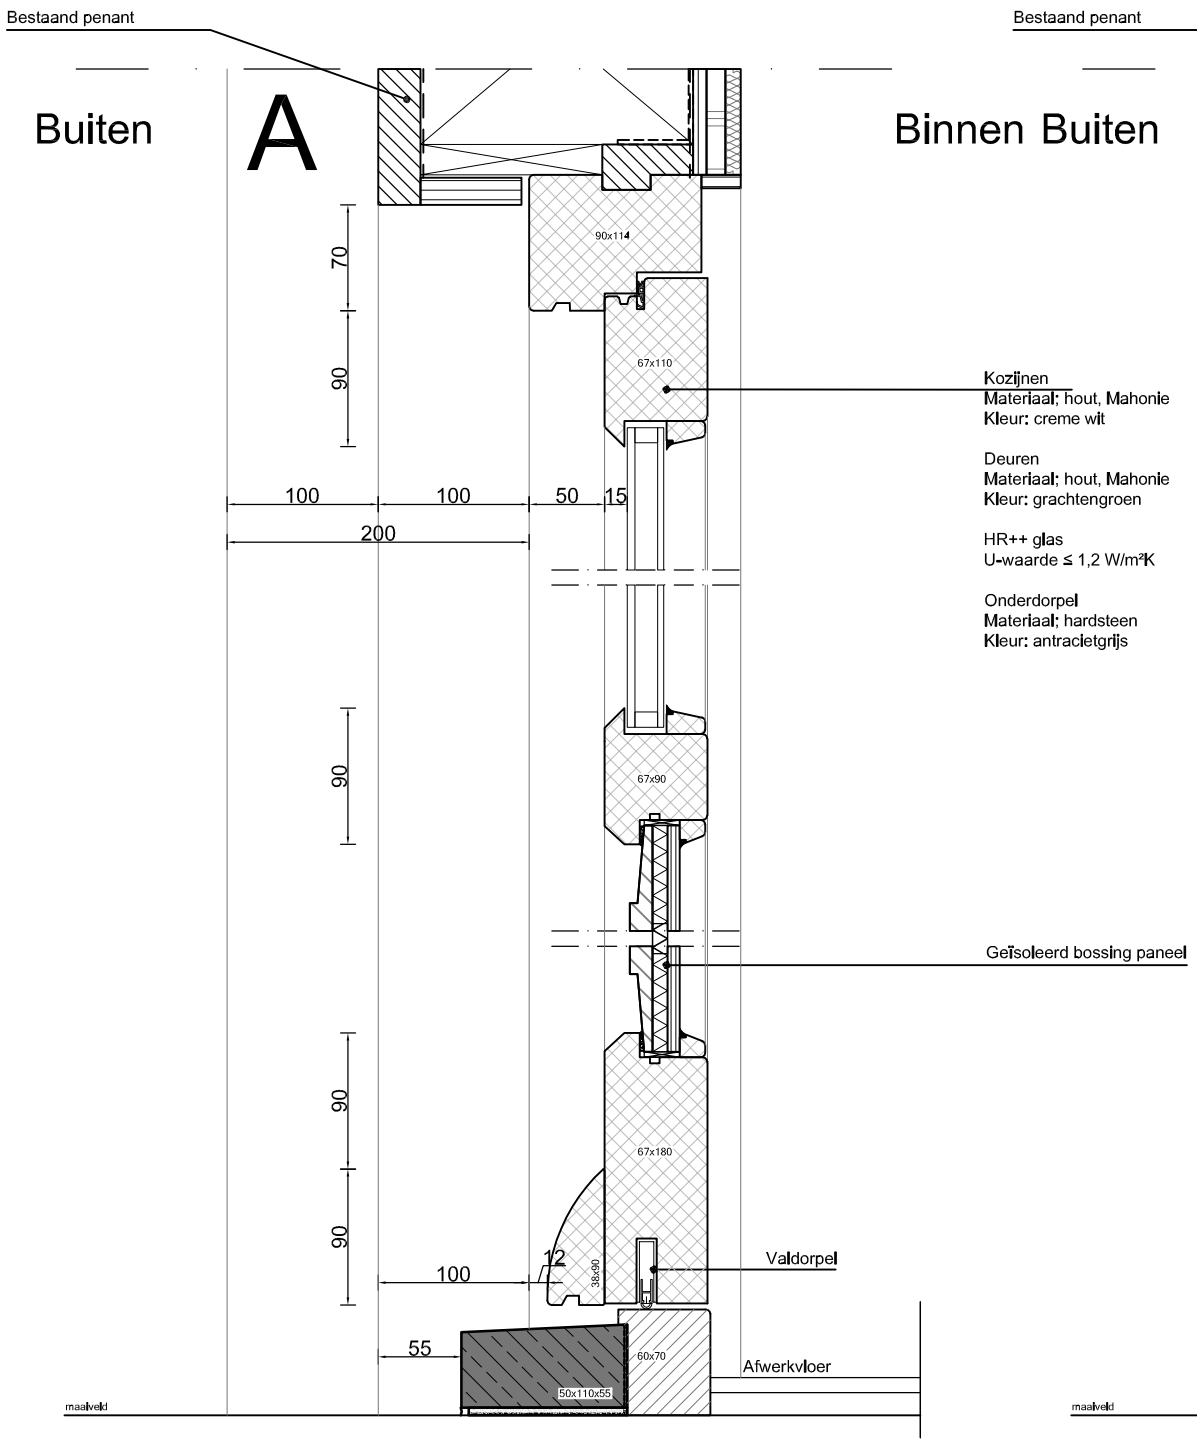

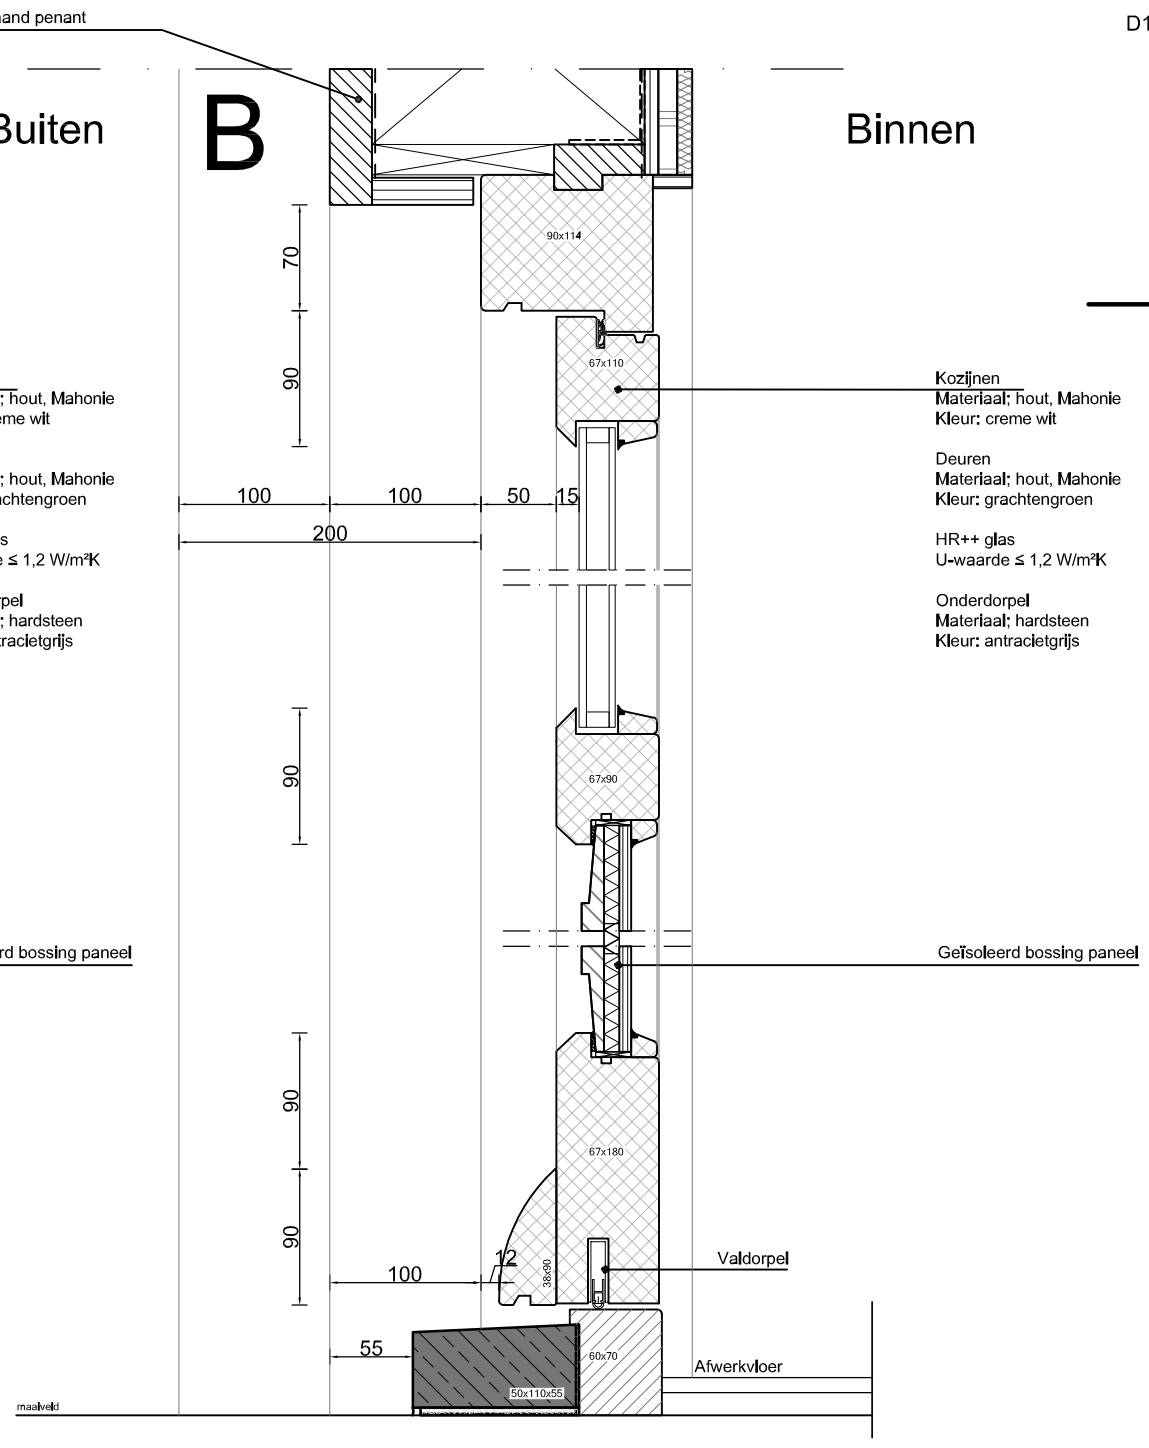

Principedetail deur

Warmoesstraat 113A

Gemeente Amsterdam Centrum

AVB
James Wattstraat 60h
1097 DM Amsterdam
T: 020-6403306
E: info@avbmail.nl
www.amsterdamsvastgoedbeheer.nl

Onderwerp: Pui nieuw

Datum: 10.01.2020

Schaal: 1:5

Formaat: A3

Getekend: FB

Tekeningnummer: D15

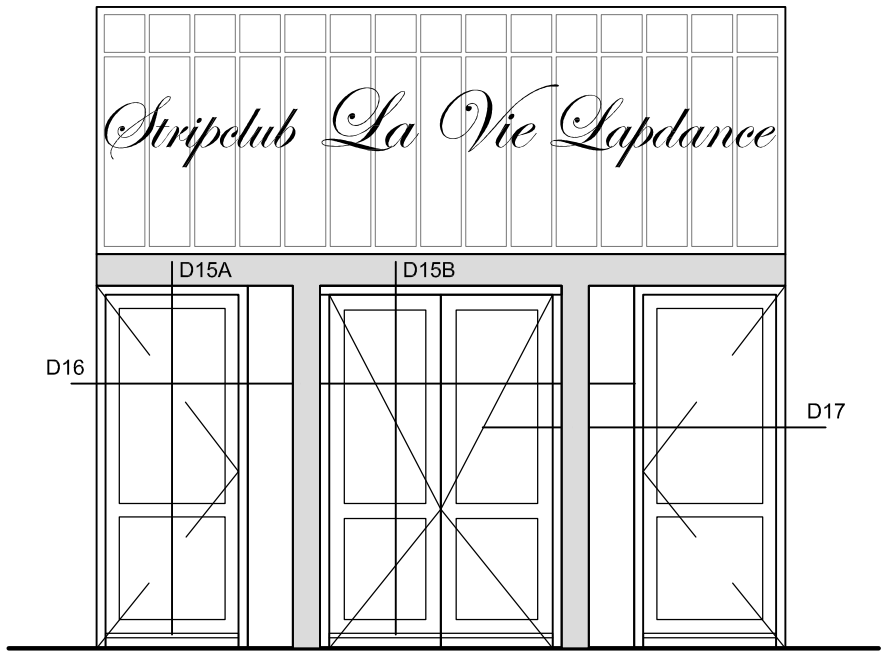

Pui voorgevel nieuw

Binnen

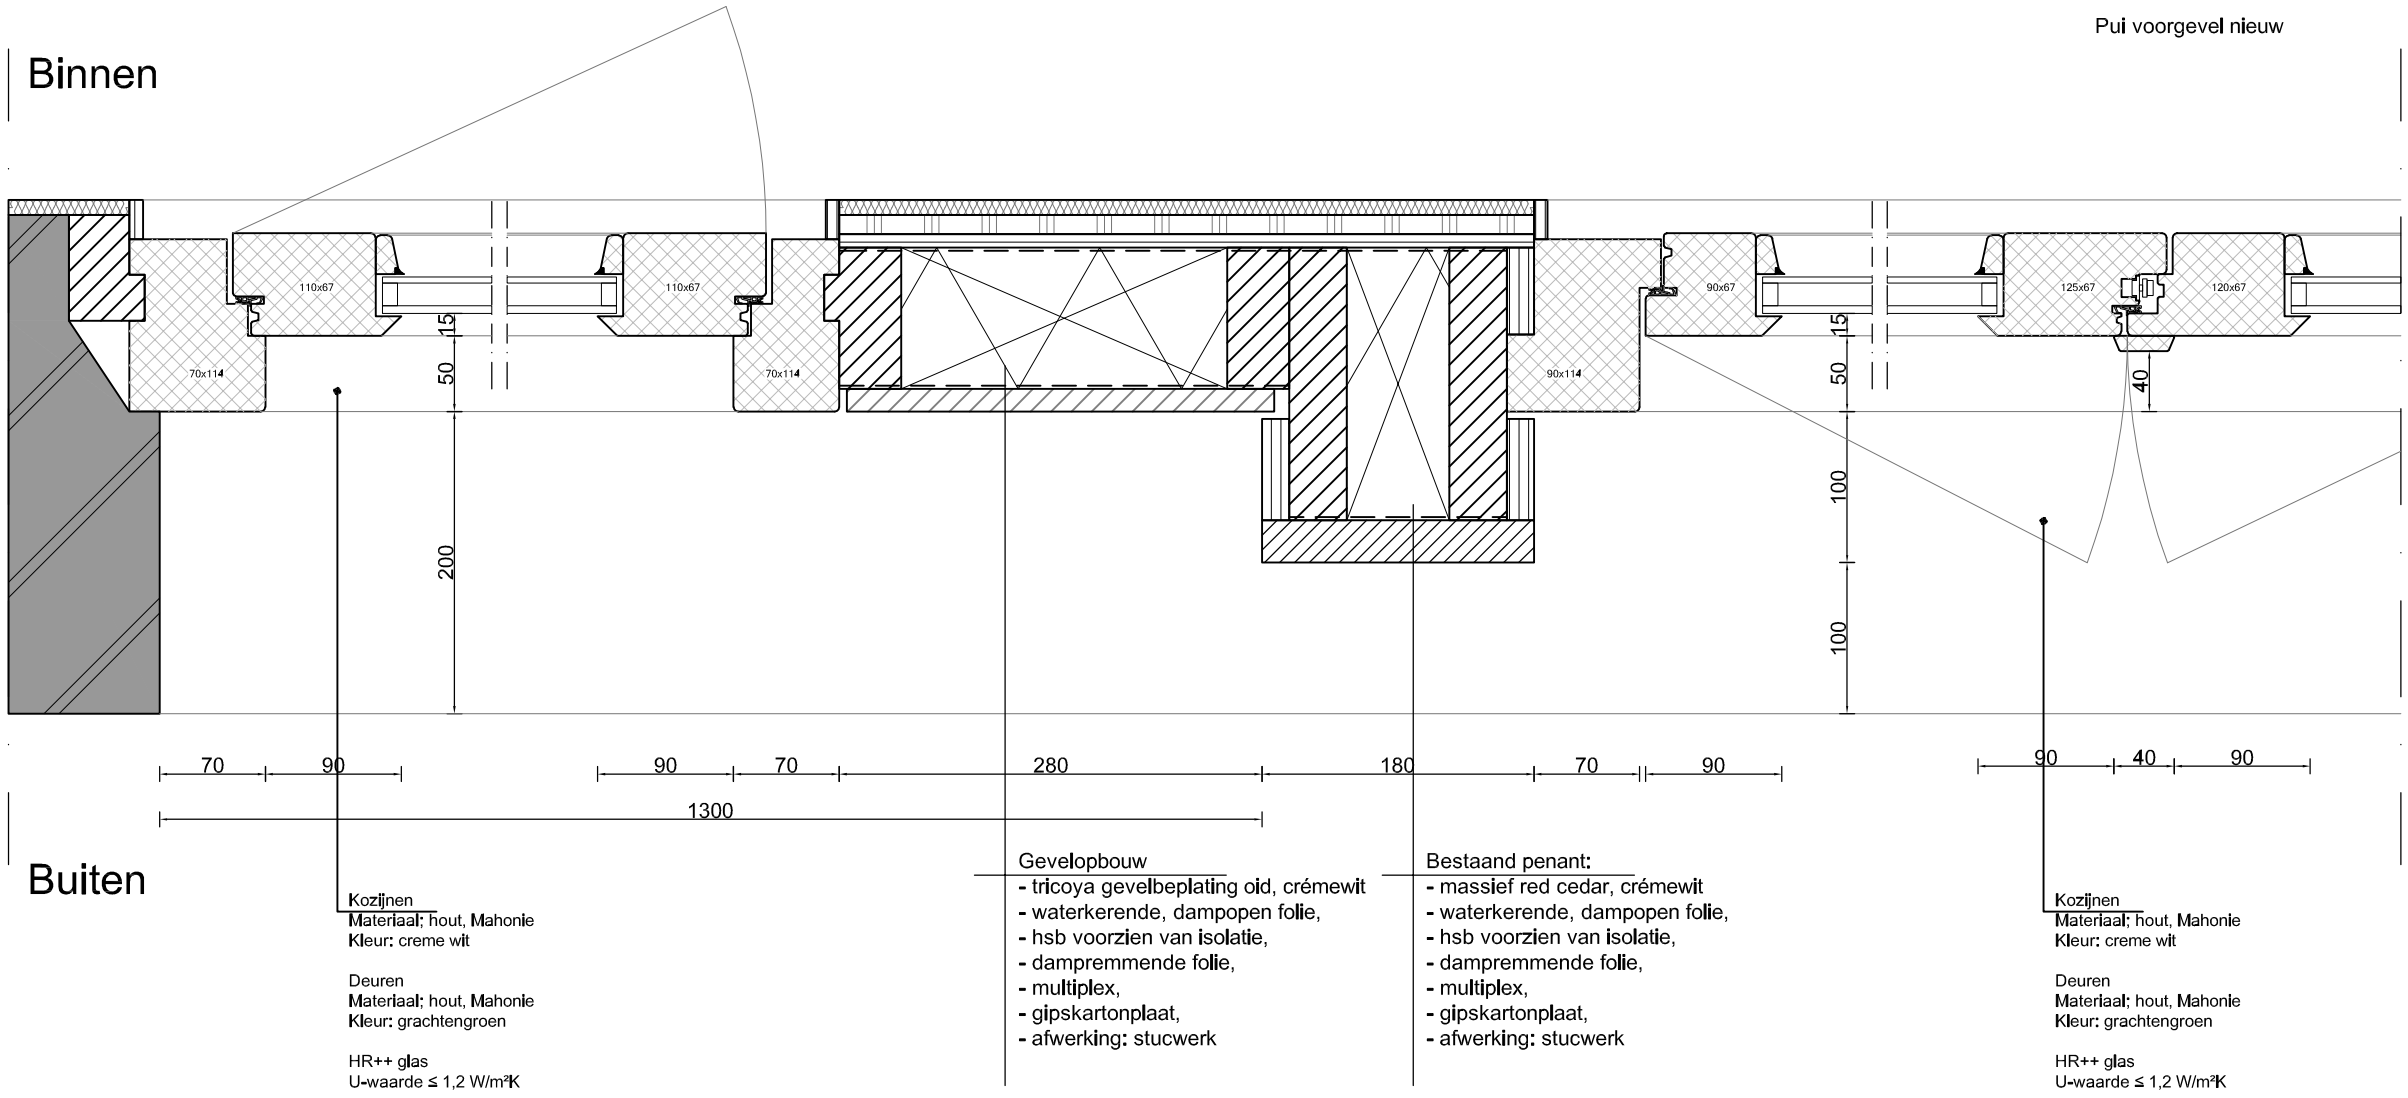

Buiten

Kozijnen
Materiaal: hout, Mahonie
Kleur: creme wit

Deuren
Materiaal: hout, Mahonie
Kleur: grachtengroen

HR++ glas
U-waarde ≤ 1,2 W/m²K

Gevelopbouw
- tricoya gevelbeplating oid, crémewit
- waterkerende, dampopen folie,
- hsb voorzien van isolatie,
- dampremmende folie,
- multiplex,
- gipskartonplaat,
- afwerking: stucwerk

Bestaand penant:
- massief red cedar, crémewit
- waterkerende, dampopen folie,
- hsb voorzien van isolatie,
- dampremmende folie,
- multiplex,
- gipskartonplaat,
- afwerking: stucwerk

Kozijnen
Materiaal: hout, Mahonie
Kleur: creme wit

Deuren
Materiaal: hout, Mahonie
Kleur: grachtengroen

HR++ glas
U-waarde ≤ 1,2 W/m²K

Warmoesstraat 113A

Principedetail deur

AVB
James Wattstraat 60h
1097 DM Amsterdam
T: 020-6403306
E: info@avbmail.nl
www.amsterdamsvastgoedbeheer.nl

Onderwerp: Pui nieuw
Formaat: A3
Tekeningnummer: D16
Datum: 10.01.2020
Schaal: 1:5
Getekend: FB

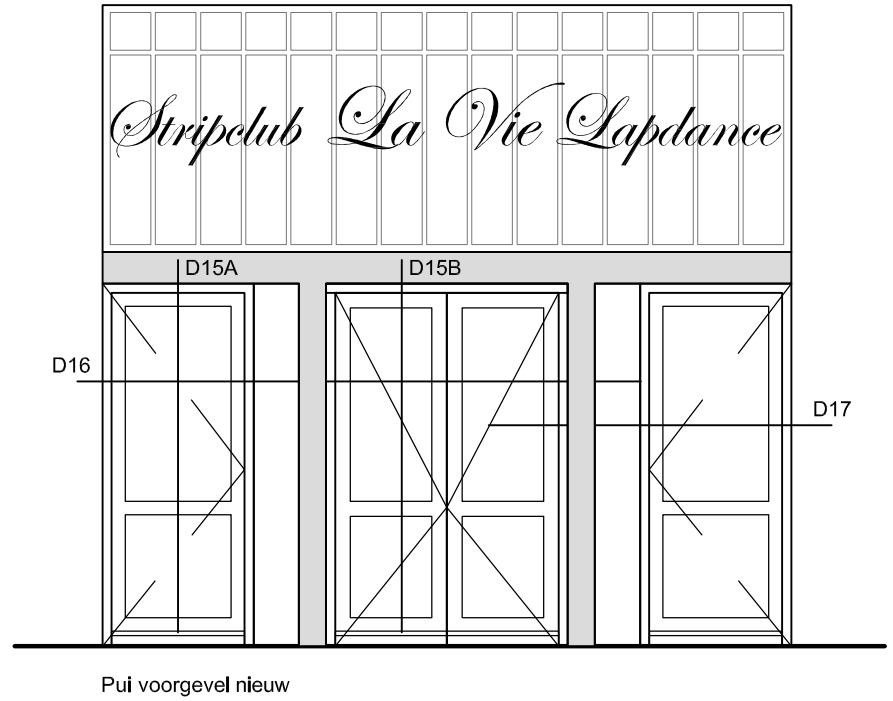

Pui voorgevel nieuw

Binnen | Binnen

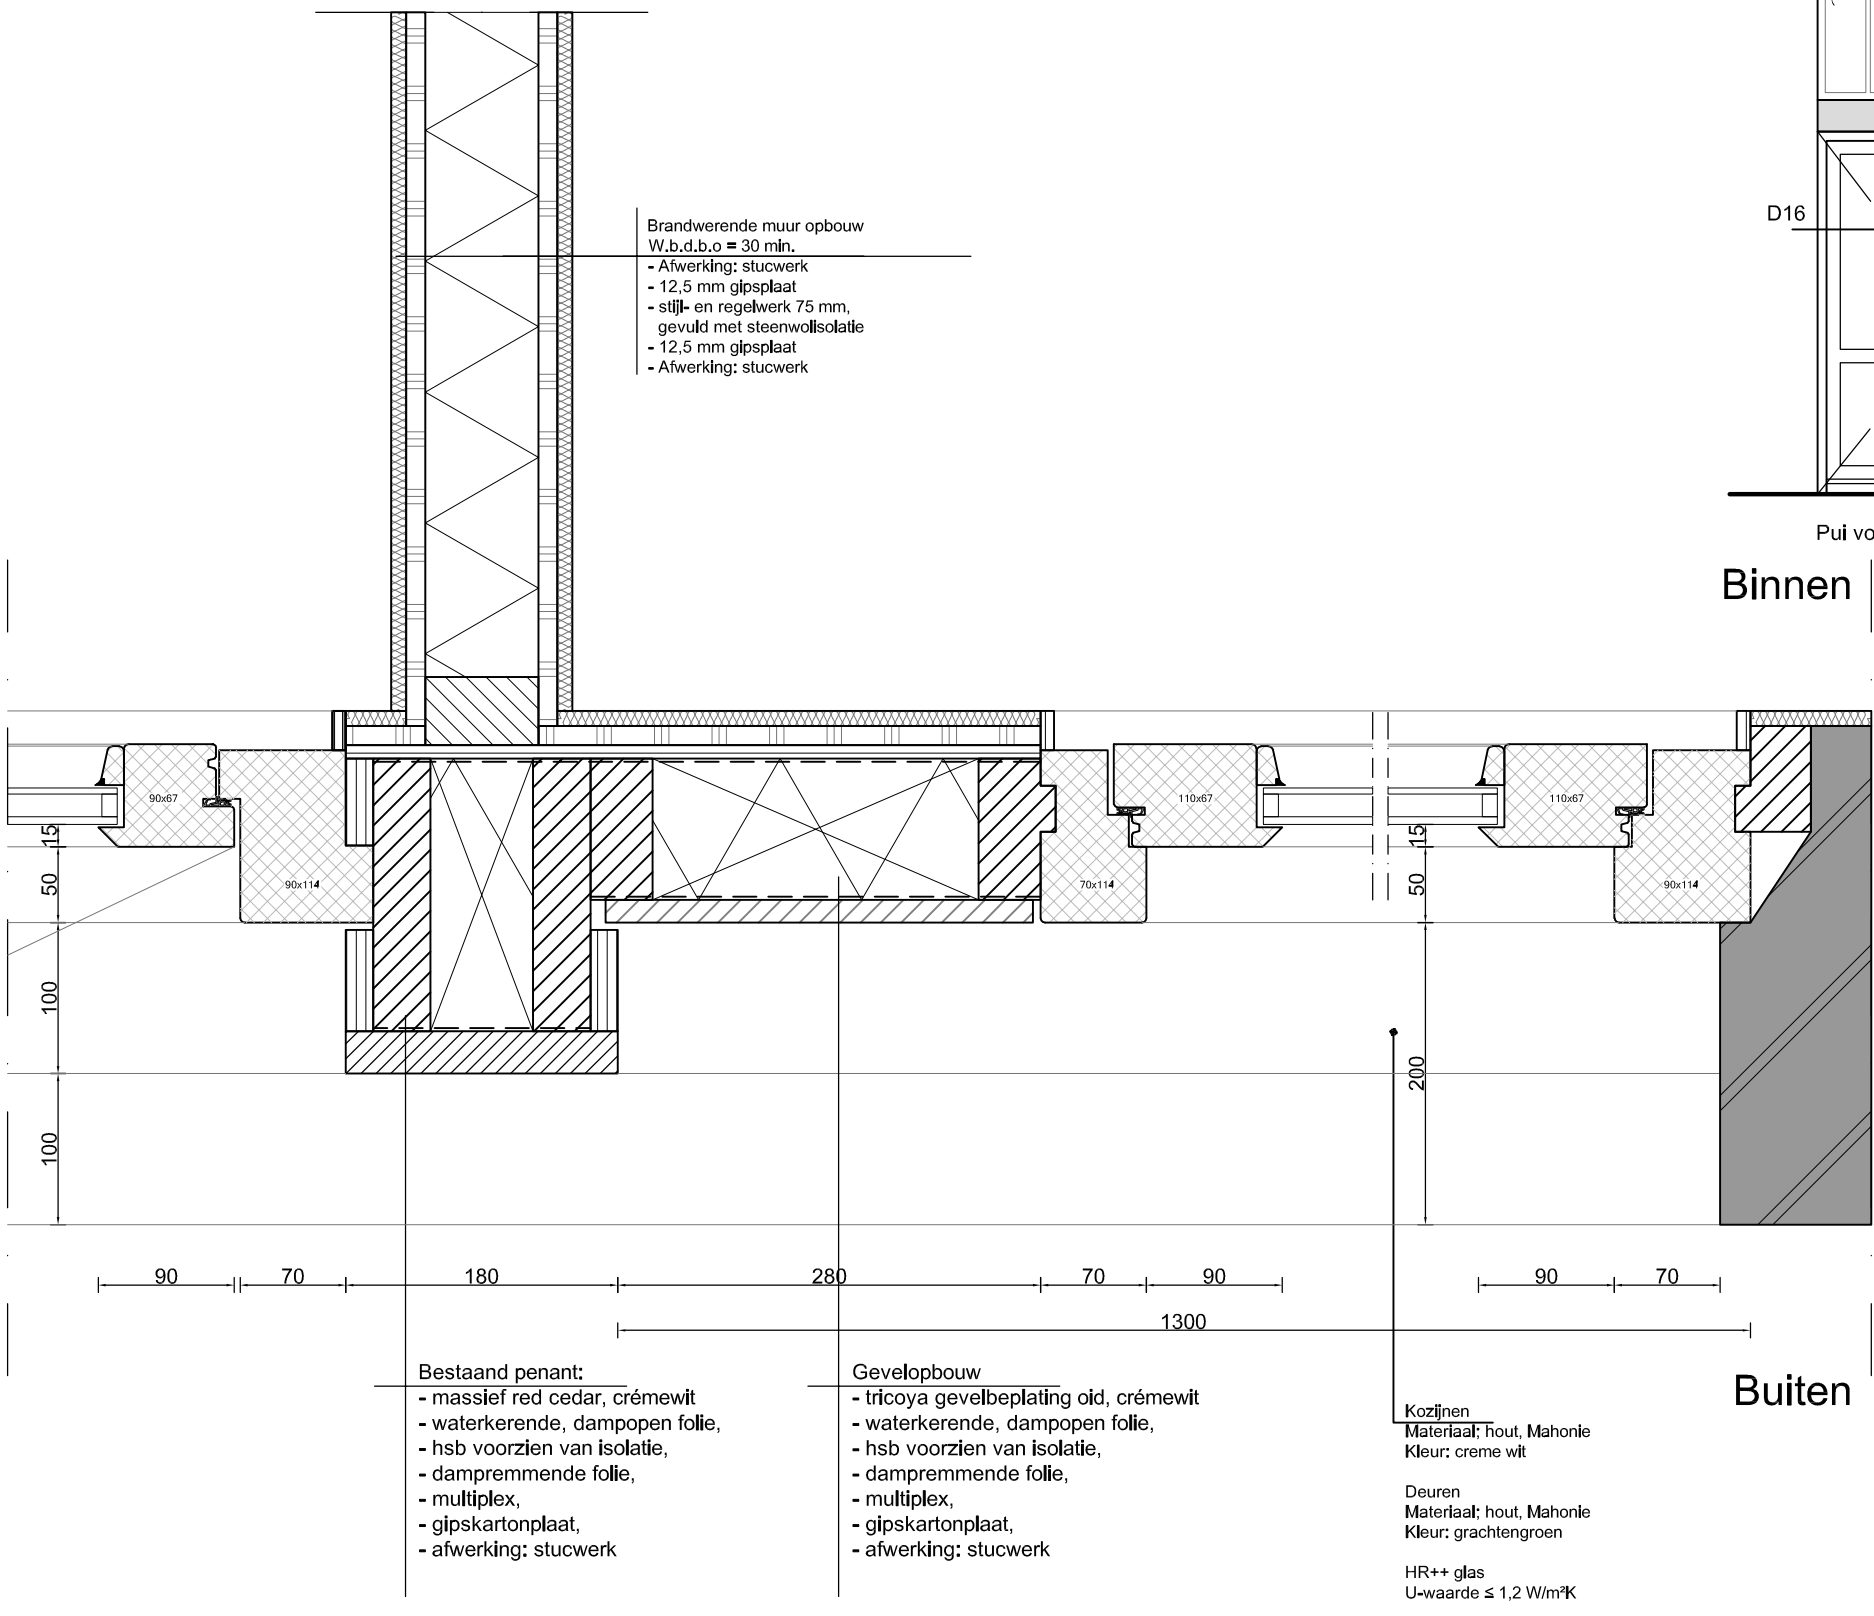

Bestaand penant:
- massief red cedar, crémewit
- waterkerende, dampopen folie,
- hsb voorzien van isolatie,
- dampremmende folie,
- multiplex,
- gipskartonplaat,
- afwerking: stucwerk

Gevelopbouw
- tricoya gevelbeplating oid, crémewit
- waterkerende, dampopen folie,
- hsb voorzien van isolatie,
- dampremmende folie,
- multiplex,
- gipskartonplaat,
- afwerking: stucwerk

Kozijnen
Materiaal: hout, Mahonie
Kleur: creme wit

Deuren
Materiaal: hout, Mahonie
Kleur: grachtengroen

HR++ glas
U-waarde ≤ 1,2 W/m²K

Warmoesstraat 113A

Gemeente Amsterdam Centrum

AVB
James Wattstraat 60h
1097 DM Amsterdam
T: 020-6403306
E: info@avbmail.nl
www.amsterdamsvastgoedbeheer.nl

Onderwerp: Pui nieuw
Datum: 10.01.2020
Schaal: 1:5
Formaat: A3
Getekend: FB
Tekeningnummer: D17