Trappen TR				voorblad wijz. B									vorm		wapening		
merk	lengte	hoogte	dikte	niveau					hold	def.	totaal	inhoud per elem.	gewicht per elem.	wijz.	def.	tek.nr.	wijz.	def.
	mm	mm	mm		bg	1e	2e	3e			aantal	m^3	ton					
TR10					2				2	0	2	0,260	0,650		A	TR10-W		A
TR20					4	4	4		12	0	12	0,606	1,515		A	TR20-W		A
					6	4	4	0			14	7,8	19,5					
					6	4	4	0			stuks	totaal m^3	totaal ton					

Van Eijk Adviesburo voor
Civiele Technieken
Arubastraat 2
1058 VE AMSTERDAM
Telefoon 020 - 616 16 62
Telefax 020 - 616 17 37

E		
D		
C		
B	19-12-06	Definitief vorm en wapening
A	29-11-06	Voorlopig vorm en wapening
uitg.	datum	omschrijving

opdrachtgever	KBM Katwijk
project	VZA Amsterdam
onderdeel	Prefab trappen


Gemeente Amsterdam
Stadsdeel Oud-Zuid
Constructie geen bezwaar
Datum : 14-02-'07
Paraaf : S.G

EV


Prefab Skeletbouw Nederland

Aveco de Bondt
ingenieursbedrijf
de Bondt Eindhoven bv Postbus 7020; 5605 JA EINDHOVEN
Tel.: (0402) 500700 E-mail: eindhoven@avecodebondt.n
Fax: (0402) 500701 Web: www.avecodebondt.n

061756	VB-TR
ordernummer	tekening

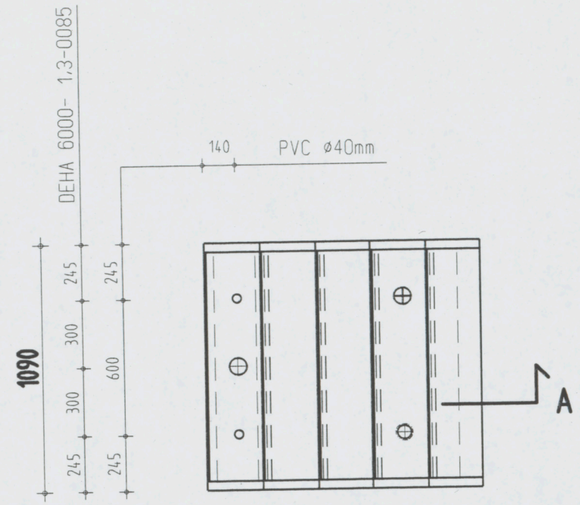


BOVENAANZICHT

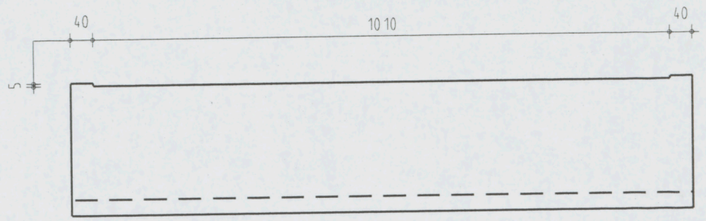


Drsn. B

1 10

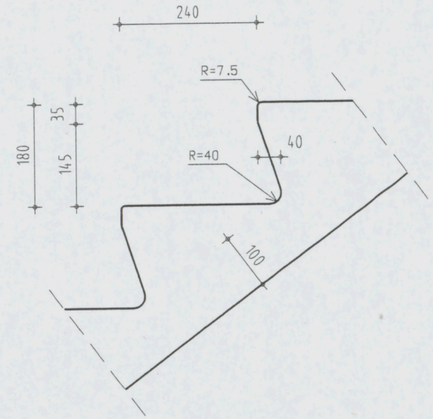


Detail 1

1 10

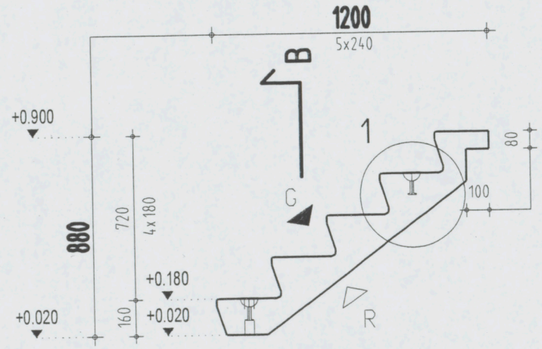

Drsn. A

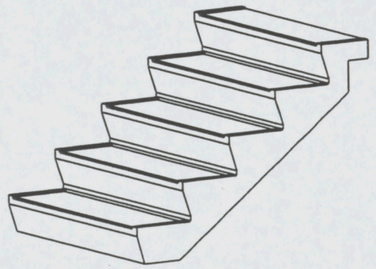

AANZICHT

Instortvoorzieningen

3 x DEHA 6000- 1.3-0085

2 x PVC ø40mm - 160

AKKOORD VOOR PRODUKTIE

Paraaf

Status

DEFINITIEF

◄ Vellingkanten 10+10 mm
◁ Malzijde (schoonwerk)
◁V Malzijde (vuilwerk)
◁G Malzijde (gestraald)
◁ Stortzijde (onbehandeld)
◁R Stortzijde (Gerold)
◁S Stortzijde (Spanen)
Spouwankers - st/m2

Inhoud	260 L
Gewicht	650 KG
Cementsoort	PC
Betonkwaliteit	C35/45
Staalkwaliteit	FEB500
Dekking	25
Milieuklasse	XC3
Oppervlakte	-

F				
E				
D				
C				
B				
A	19-12-06	J.S.		
X	29-11-06	L.S.		
wijz	datum	get.	gec.	

Werk VZA Amsterdam

Opdr.gever KBM Katwijk

Onderdeel Trappen


Aantal zie VB-TR

schaal 1 25 formaat 420x297


Order 061756

Princ.wap. TR10-W

Blad TR 10

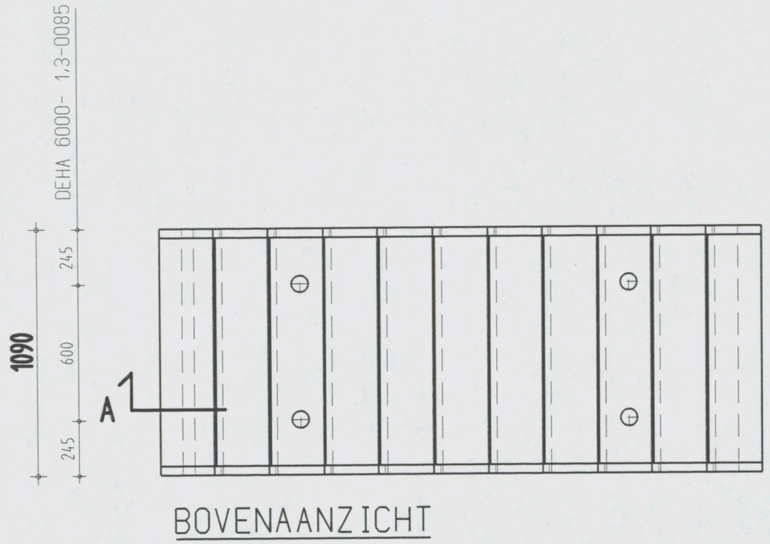


BOVENAANZICHT

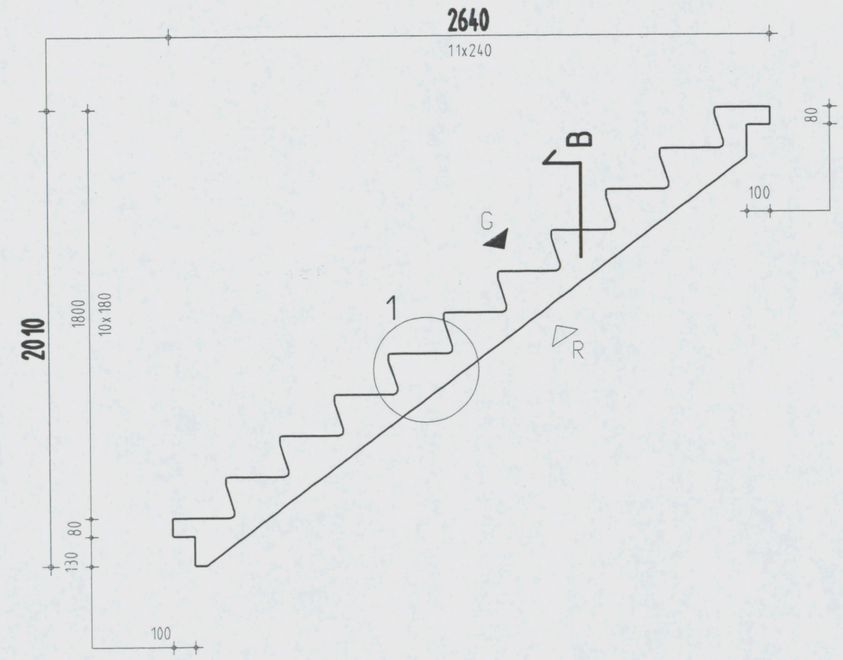



Instortvoorzieningen
4 x DEHA 6000- 1.3-0085

Drsn. A

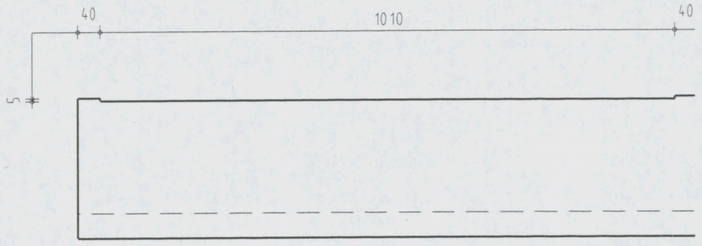

Drsn. B

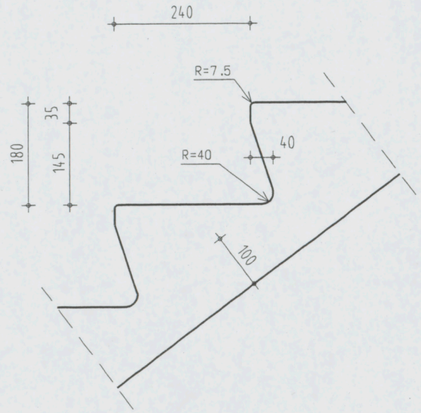

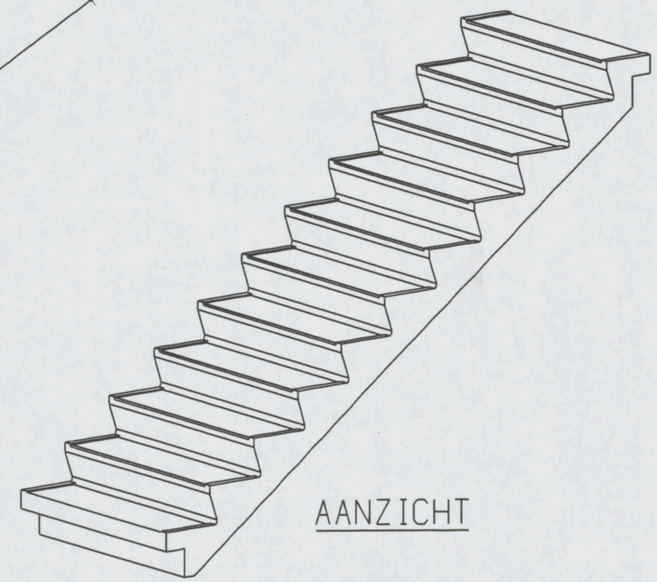

AANZICHT

AKKOORD VOOR PRODUKTIE

Paraaf

Status
DEFINITIEF


◀	Vellingkanten 10+10 mm
◁	Malzijde (schoonwerk)
◁ V	Malzijde (vuilwerk)
◁ G	Malzijde (gestraald)
◁	Stortzijde (onbehandeld)
◁ R	Stortzijde (Gerold)
◁ S	Stortzijde (Spanen)
	Spouwankers - st/m2

Inhoud	607 L
Gewicht	1518 KG
Cementsoort	PC
Betonkwaliteit	C35/45
Staalkwaliteit	FEB500
Dekking	25
Milieuklasse	XC3
Oppervlakte	-

F				
E				
D				
C				
B				
A	19-12-06	J.S.		
X	29-11-06	L.S.		
wijz	datum	get.	gec.	

Werk VZA Amsterdam
Opdr.gever KBM Katwijk
Onderdeel Trappen
Aantal zie VB-TR
schaal 1:25 formaat 420x297

Order 061756
Princ.wap. TR20-W
Blad TR20

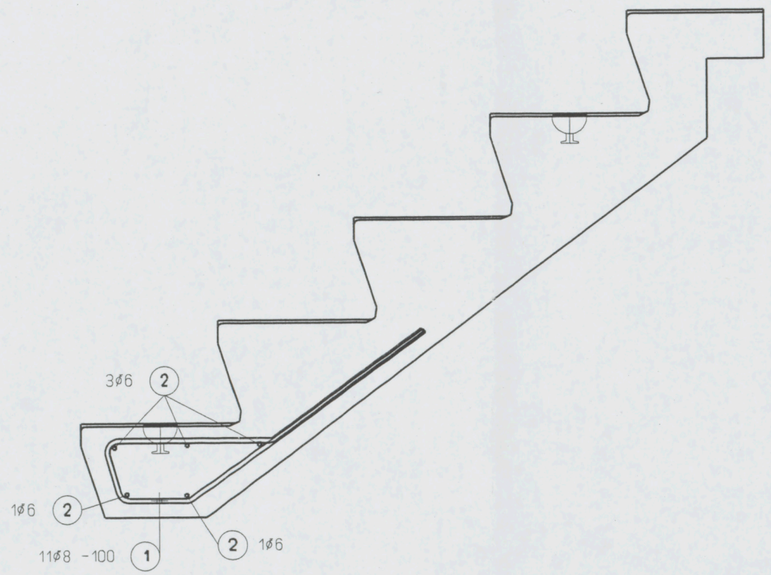

OVERIGE VAPENING ALS TR20

AKKOORD VOOR PRODUKTIE

Paraaf

Status
DEFINITIEF


◄ Vellingkanten 10*10 mm
◁ Malzijde (schoonwerk)
◁ V Malzijde (vuilwerk)
◁ A Malzijde (wordt in het werk afgewerkt)
◁ Stortzijde (onbehandeld)
◁ R Stortzijde (Gerold)
◁ S Stortzijde (Spanen)
Spouwankers - st/m2

Cementsoort	PC
Betonkwaliteit	C35/45
Staalkwaliteit	FEB500
Dekking	25
Milieuklasse	XC3
Oppervlakte	-

wijz	datum	get.	gec.
F			
E			
D			
C			
B			
A	19-12-06	J.S.	
X	29-11-06	G.K.	

Werk **VZA Amsterdam**
Opdr.gever **KBM Katwijk**
Onderdeel **Trappen - wapening**
Aantal zie VB-TR
schaal 1:10 formaat 420x297

Order **061756**
Princ.wap.
Blad **TR10-W**

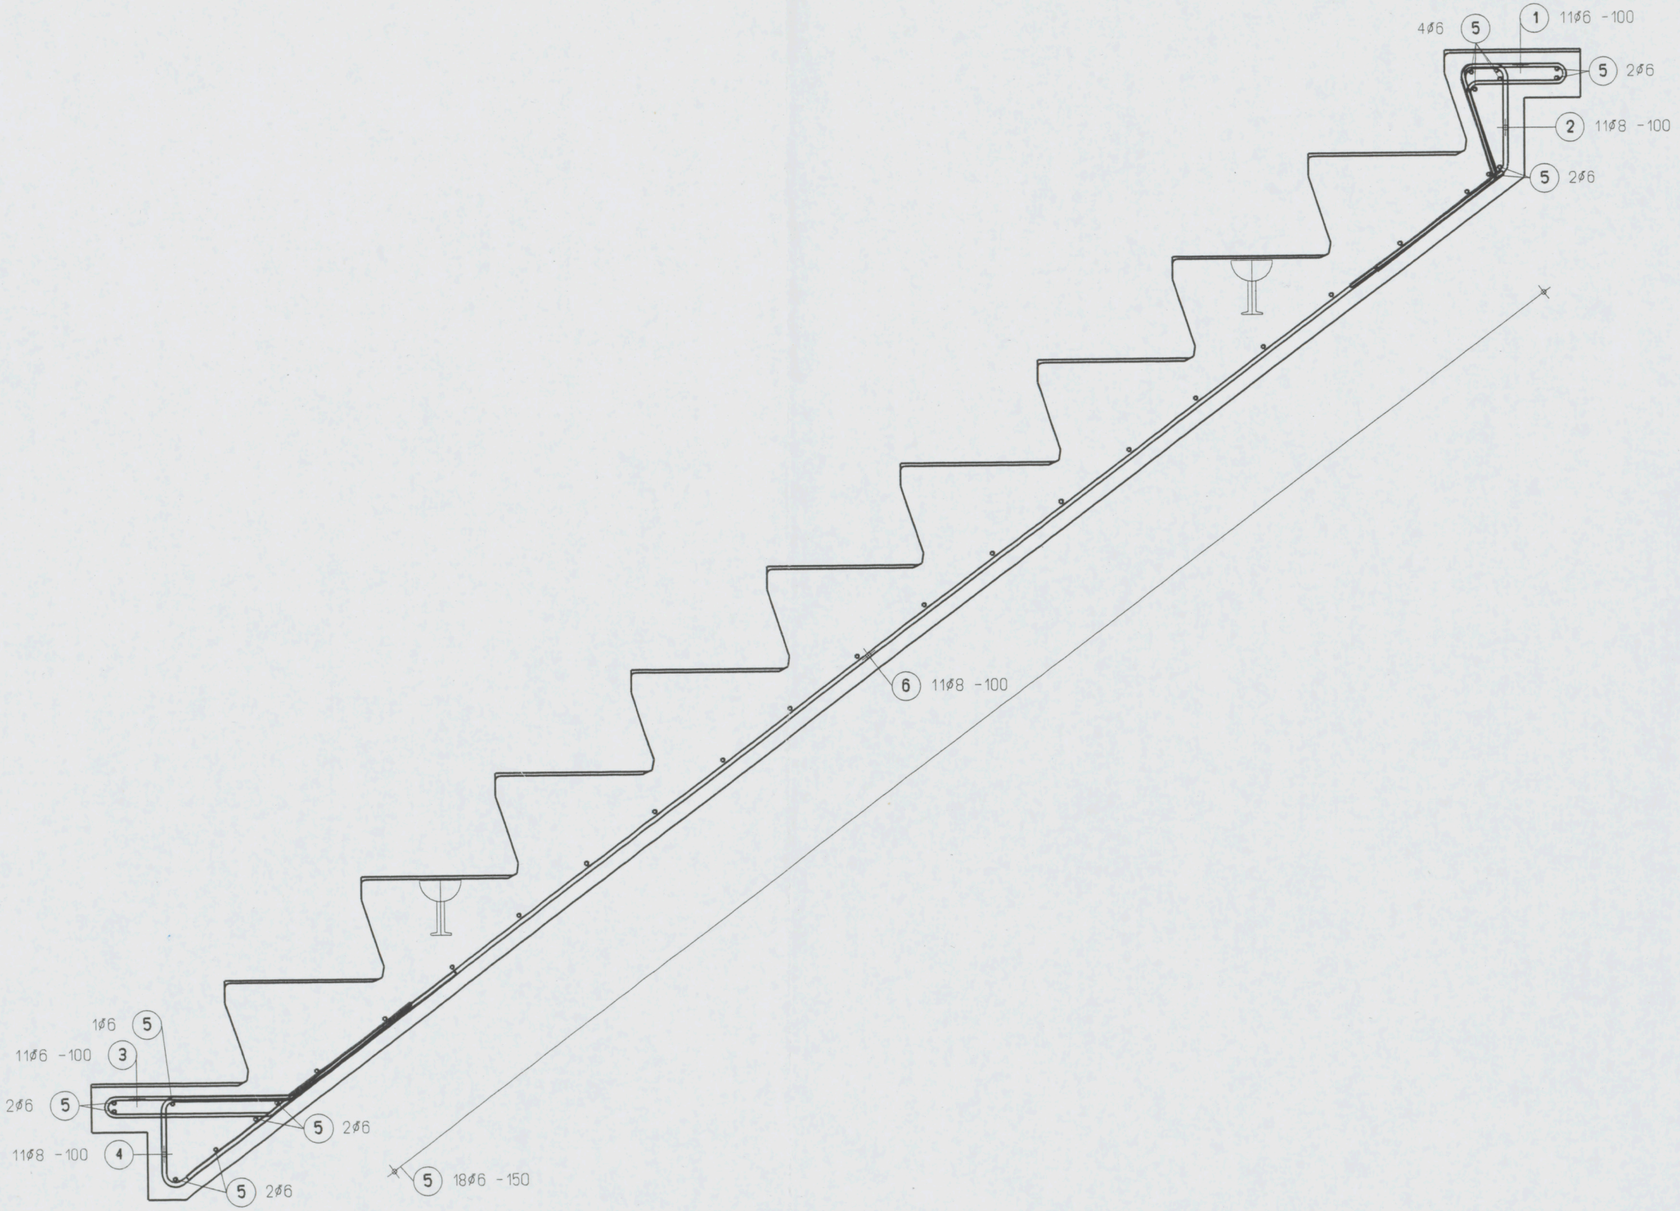

AKKOORD VOOR PRODUKTIE

Paraaf

Status

DEFINITIEF

◀	Vellingkanten 10*10 mm
◁	Malzijde (schoonwerk)
◁V	Malzijde (vuilwerk)
◁A	Malzijde (wordt in het werk afgewerkt)
◁	Stortzijde (onbehandeld)
◁R	Stortzijde (Gerold)
◁S	Stortzijde (Spanen)
	Spouwankers - st/m2

Cementsoort	PC
Betonkwaliteit	C35/45
Staalkwaliteit	FEB500
Dekking	25
Milieuklasse	XC3
Oppervlakte	-

F				
E				
D				
C				
B				
A	19-12-06	J.S.		
X	29-11-06	G.K.		
wijz	datum	get.	gec.	

Werk **VZA Amsterdam**

Opdr.gever **KBM Katwijk**

Onderdeel **Trappen - wapening**

Aantal zie VB-TR

schaal 1 10 formaat 420x297

Order **061756**

Princ.wap.

Blad **TR20-W**