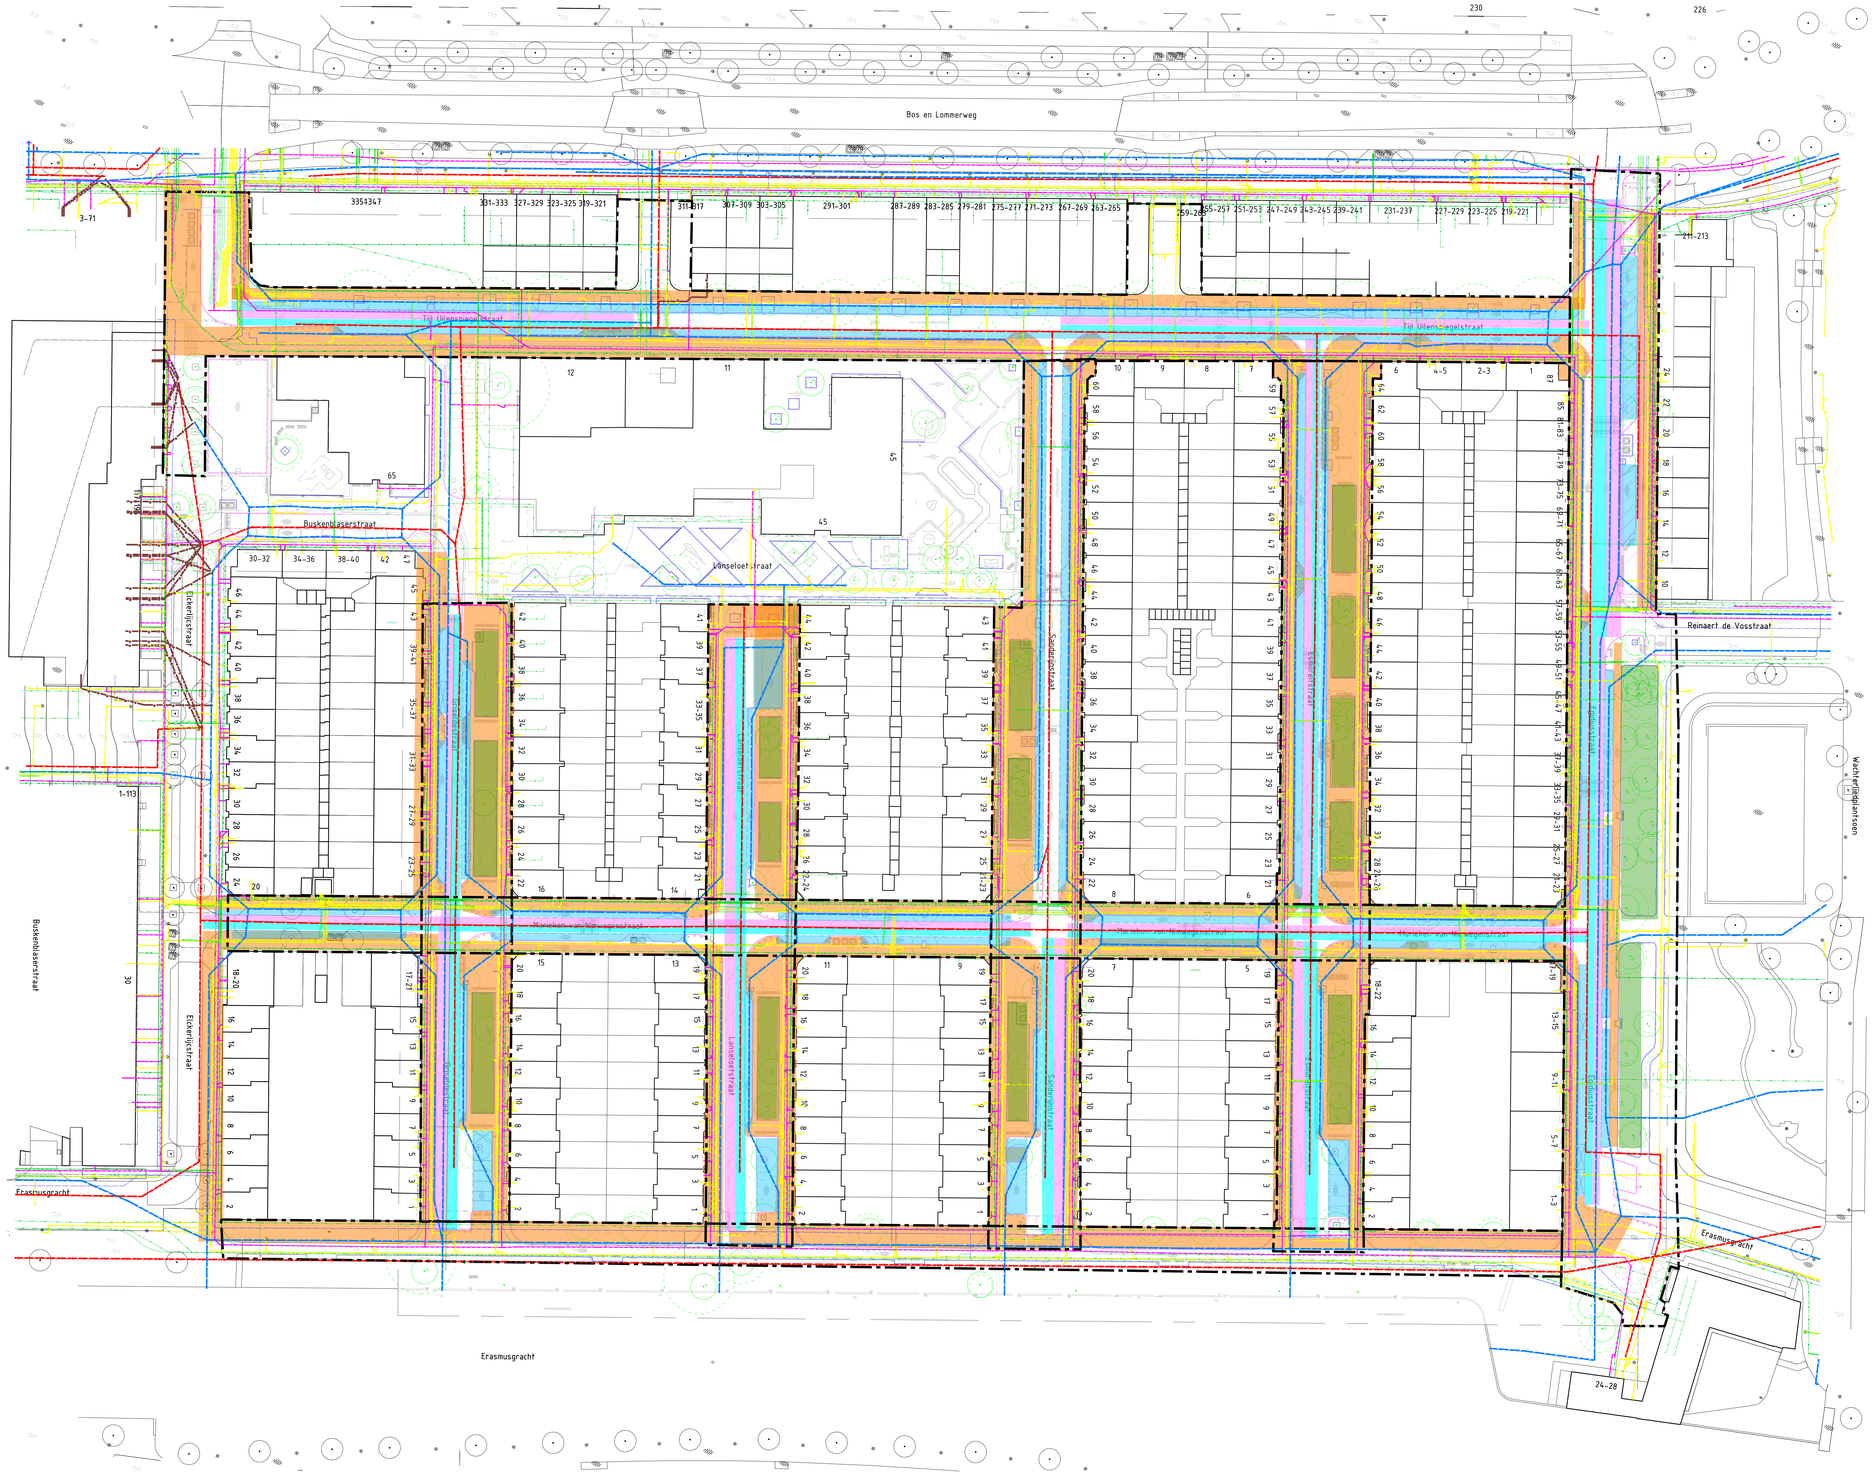

Voetpad

Parkeervakken

Rijbaan(warmtenet-Waternet riolering)

Rijbaan(warmtenet-Waternet riolering)

Groen

Werkgrens

Gemeente Amsterdam

Ingenieursbureau

Weesperstraat 430
Postbus 13593
1100 AR Amsterdam
Telefoon 06 14 14

Opdrachtgever: Gemeente Amsterdam				
Project: Erasmusparkbuurt West-Tijl Uilenspiegelbuurt				
Onderdeel: Kabels en Leidingen				
Status:	Fase: Onderzoek	Behoort bij: Aanvraag Wenstrace	Schaal: 1:500	
Opsteller: NIEK	Goedgekeurd en vrijgegeven:	Paraaf:	Datum:	Formaat: A0
Projectnummer:	Tekeningnummer: Tekening-03	Bladnummer: 1	Aantal bladen: 1	Wijziging:
Auteursrechten voorbehouden		Documentnr:	Plotdatum: PLTD	
Bestandsnaam: FILES				