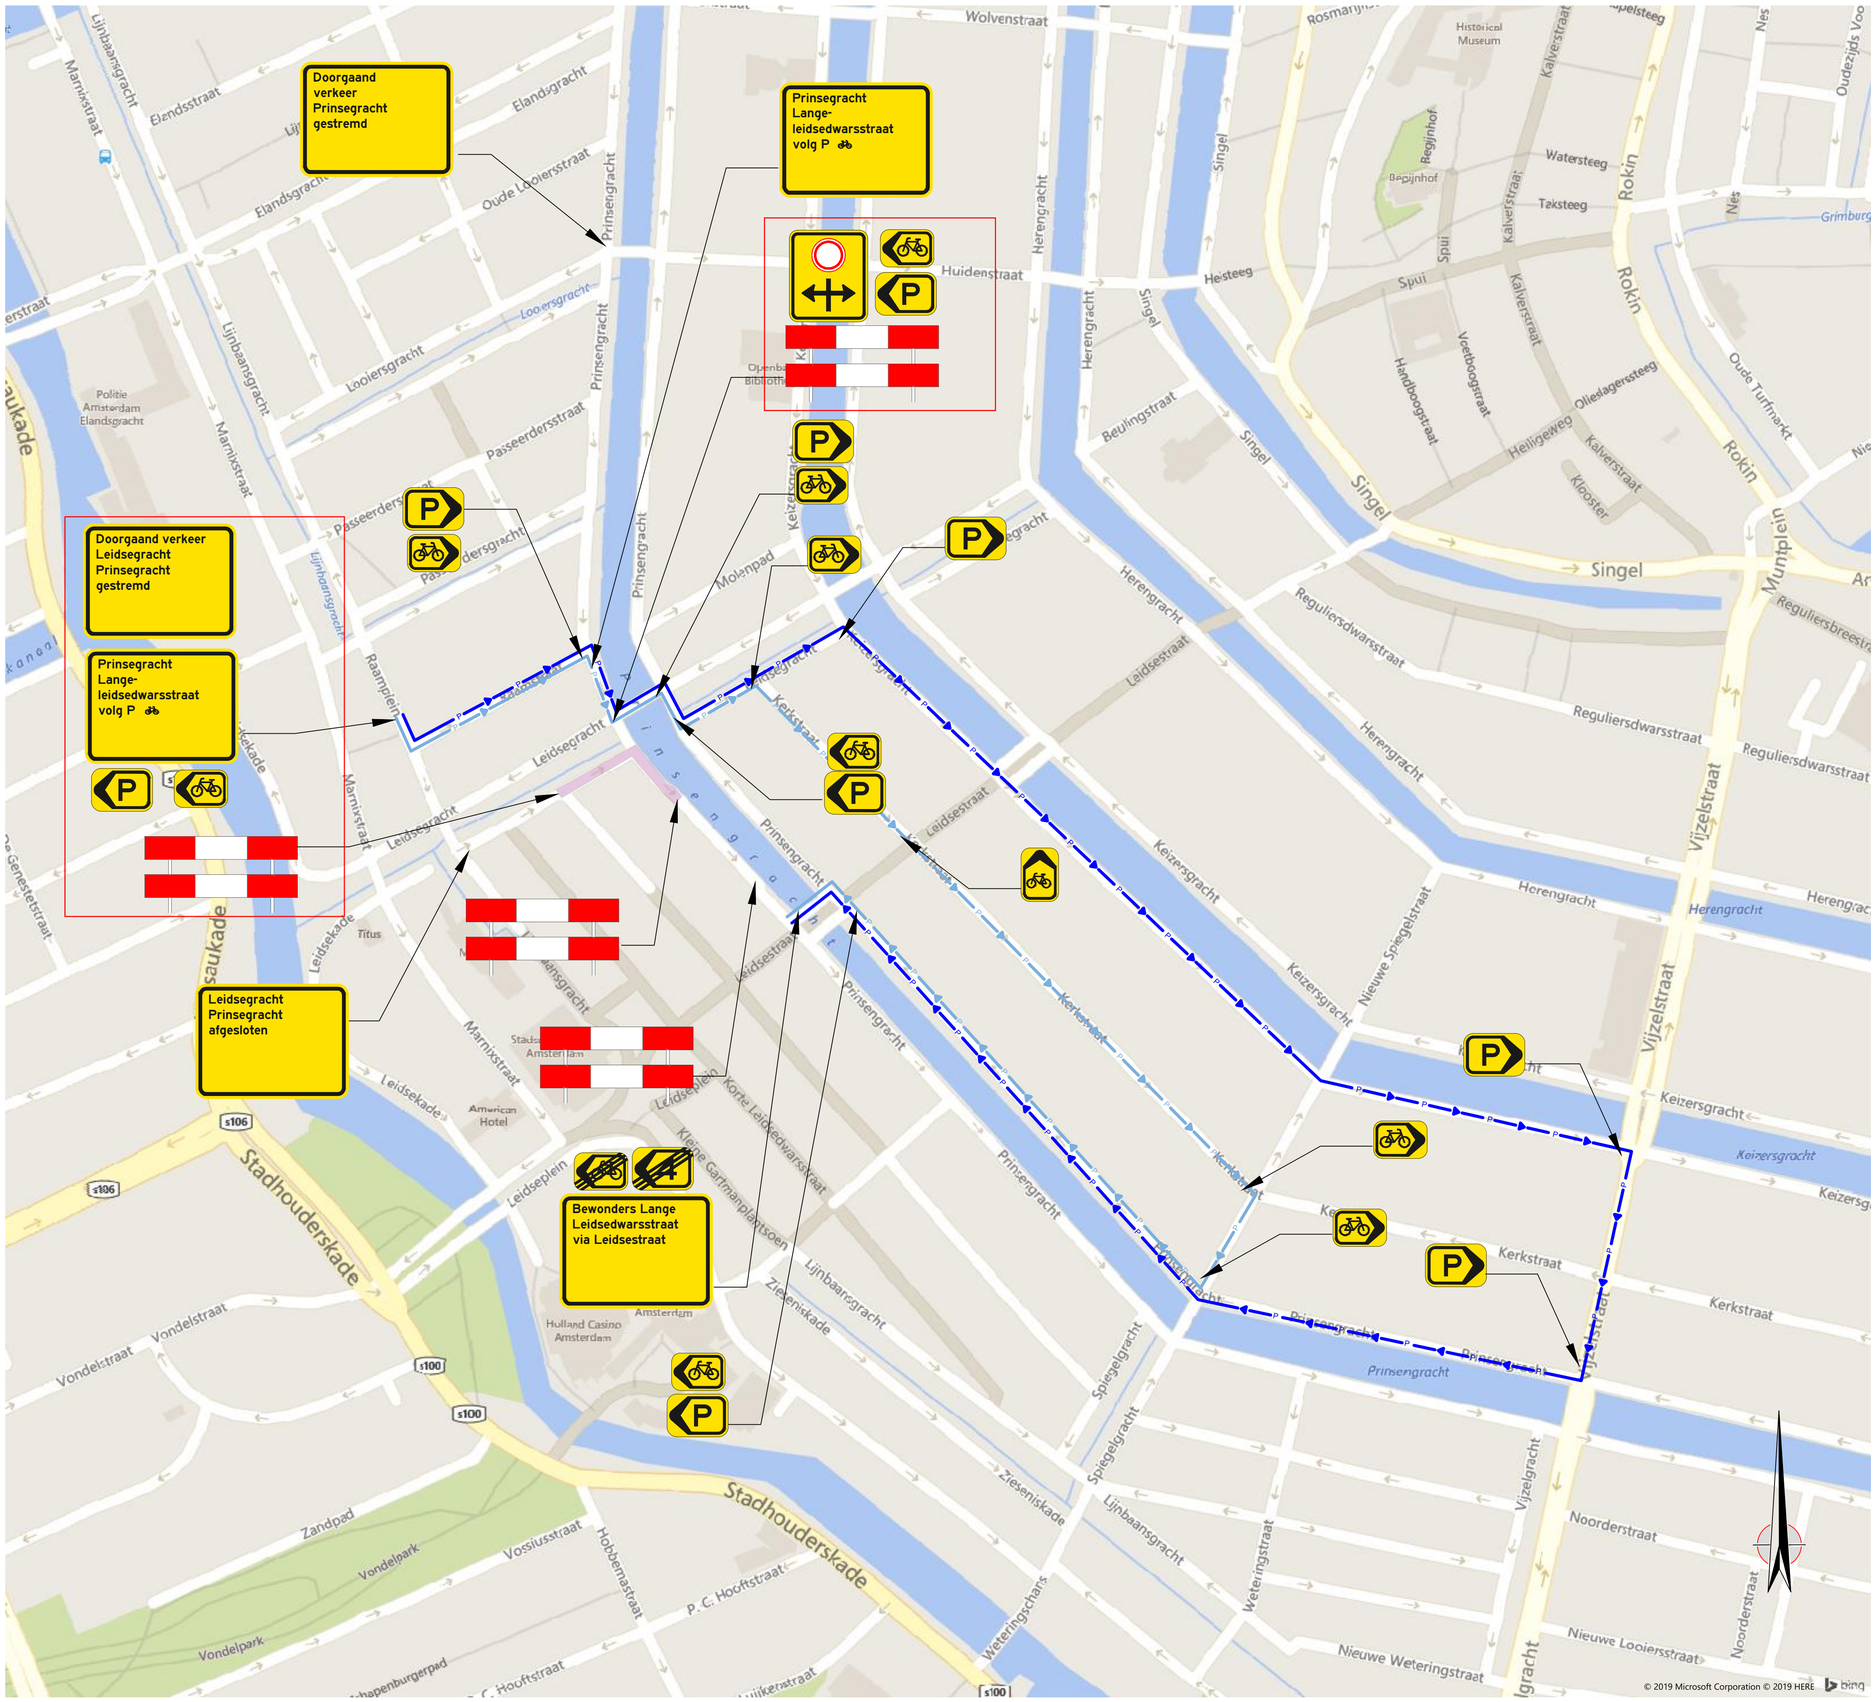
Doorgaand verkeer Prinsengracht gestremd
Prinsengracht Lange-leidsedwarsstraat volg P
Doorgaand verkeer Leidsegracht Prinsengracht gestremd
Prinsengracht Lange-leidsedwarsstraat volg P
Leidsegracht Prinsengracht afgesloten
Bewonders Lange Leidsedwarsstraat via Leidsestraat
Auto's
Fietsers
Opmerkingen
- Maten in meters, tenzij anders vermeld
- Hoogtematen t.o.v. N.A.P.
- Ligging Kabels en Leidingen indicatief, exacte ligging te bepalen aan de hand van proefsleuven.
Revisie | Omschrijving | Datum | Get./paraaf | Gec./paraaf | Vrij./paraaf | 3D-model
6 | Stremming Keizersgracht en Prinsengracht | 16-12-2019 | IKO | HNE | HNE
5 | Toevoegen omleiding fietsters | 06-12-2019 | IKO | HNE | HNE
4 | omleiding aangepast | 29-11-2019 | IKO | HNE | HNE
3 | Aanpassing werkterein I.V.M. toegang hulpdiensten | 08-11-2019 | IKO | HNE | HNE
2 | Bord bereikbaarheid Leidsedwarsstraat toegevoegd | 07-11-2019 | IKO | HNE | HNE
1 | Eerste uitgave | 31-10-2019 | IKO | HNE | HNE
Project Paleis van Justitie Amsterdam 168262
Visser & Smit Hanab
Postadres: Visser & Smit Hanab Distributie B.V. Afdeling integrale Projecten Postbus 305, 3350 AH PAPENDRECHT
Bezoekadres: Visser & Smit Hanab Distributie B.V. Afdeling integrale Projecten Buitenvaart 1201, 7905 SG Hoogeveen Tel : +31 528 229 703 Email: ip@vshanab.nl
Opdrachtgever C&R HS
Onderdeel Omleidingstekening Fase 1c
Schaal 1:2000 | Blad/Aantal 1 / 1 | Formaat A1 | Type Tekening
Ontwerpfase Ontwerp | Status Definitief
Datum 31-10-2019 | Teknr. PvJ Omleidingstekening fase 1 | Versie 6
Deze tekening is eigendom van Visser & Smit Hanab Distributie B.V., zonder haar toestemming mag niets van deze tekening worden gekopieerd, gebruikt of aan derden ter inzage worden gegeven.
een VolkerWessels ondernemingen
© 2019 Microsoft Corporation © 2019 HERE bing