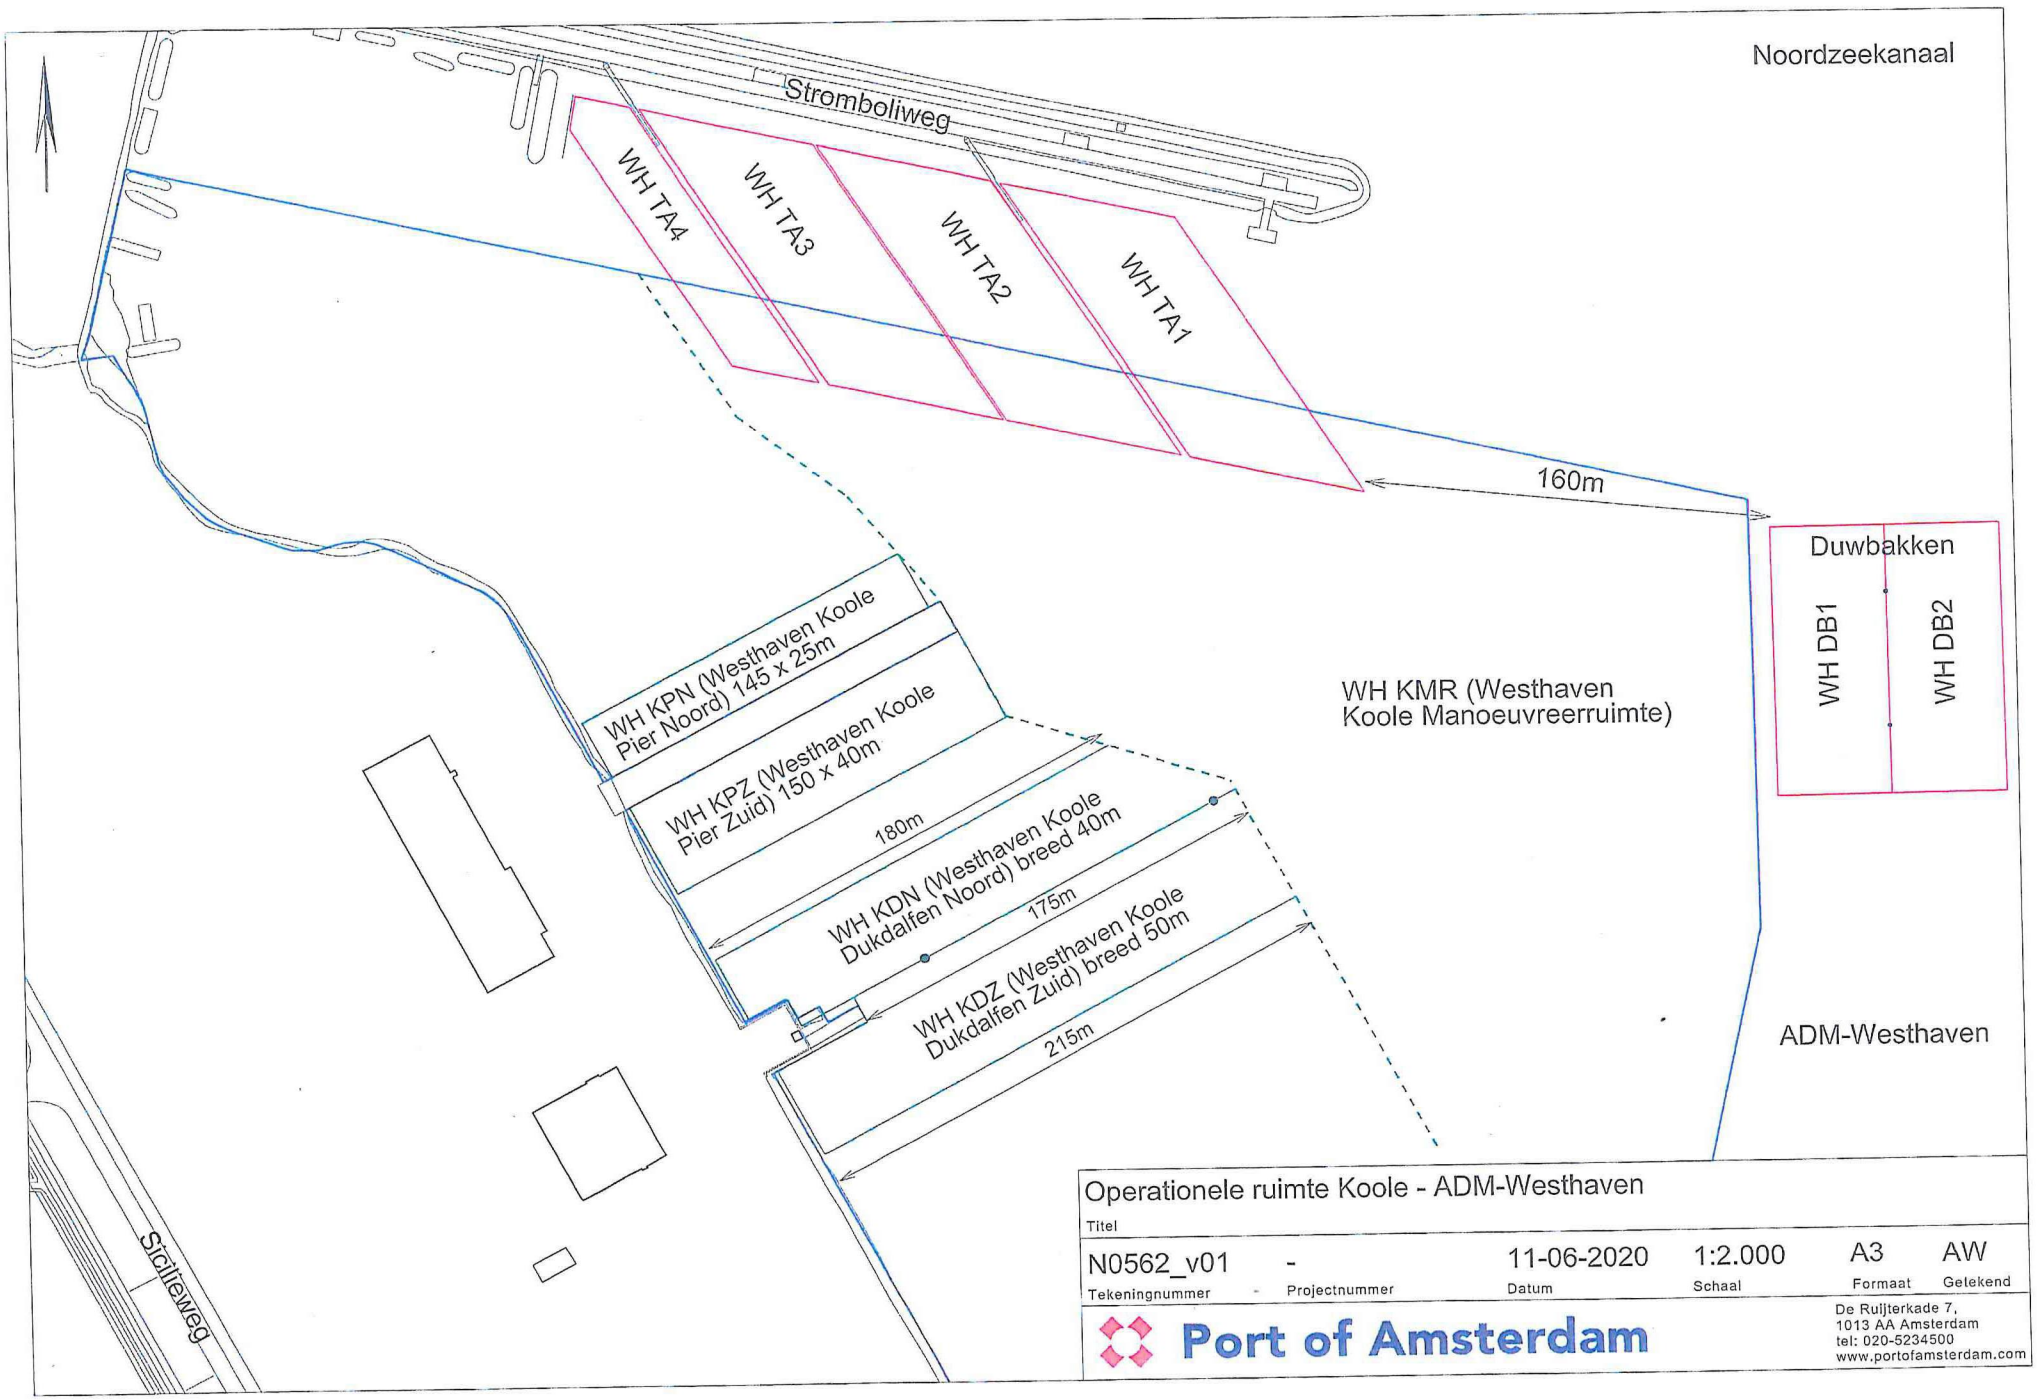
Noordzeekanaal
Stromboliweg
WH TA4
WH TA3
WH TA2
WH TA1
160m
Duwbakken
WH DB1
WH DB2
WH KPN (Westhaven Koole Pier Noord) 145 x 25m
WH KPZ (Westhaven Koole Pier Zuid) 150 x 40m
180m
WH KDN (Westhaven Koole Dukdalfen Noord) breed 40m
175m
WH KDZ (Westhaven Koole Dukdalfen Zuid) breed 50m
215m
WH KMR (Westhaven Koole Manoeuvreerruimte)
ADM-Westhaven
Sicilieweg
Operationele ruimte Koole - ADM-Westhaven
Titel
N0562_v01 - 11-06-2020 1:2.000 A3 AW
Tekeningnummer Projectnummer Datum Schaal Formaat Getekend
Port of Amsterdam
De Ruijterkade 7,
1013 AA Amsterdam
tel: 020-5234500
www.portofamsterdam.com