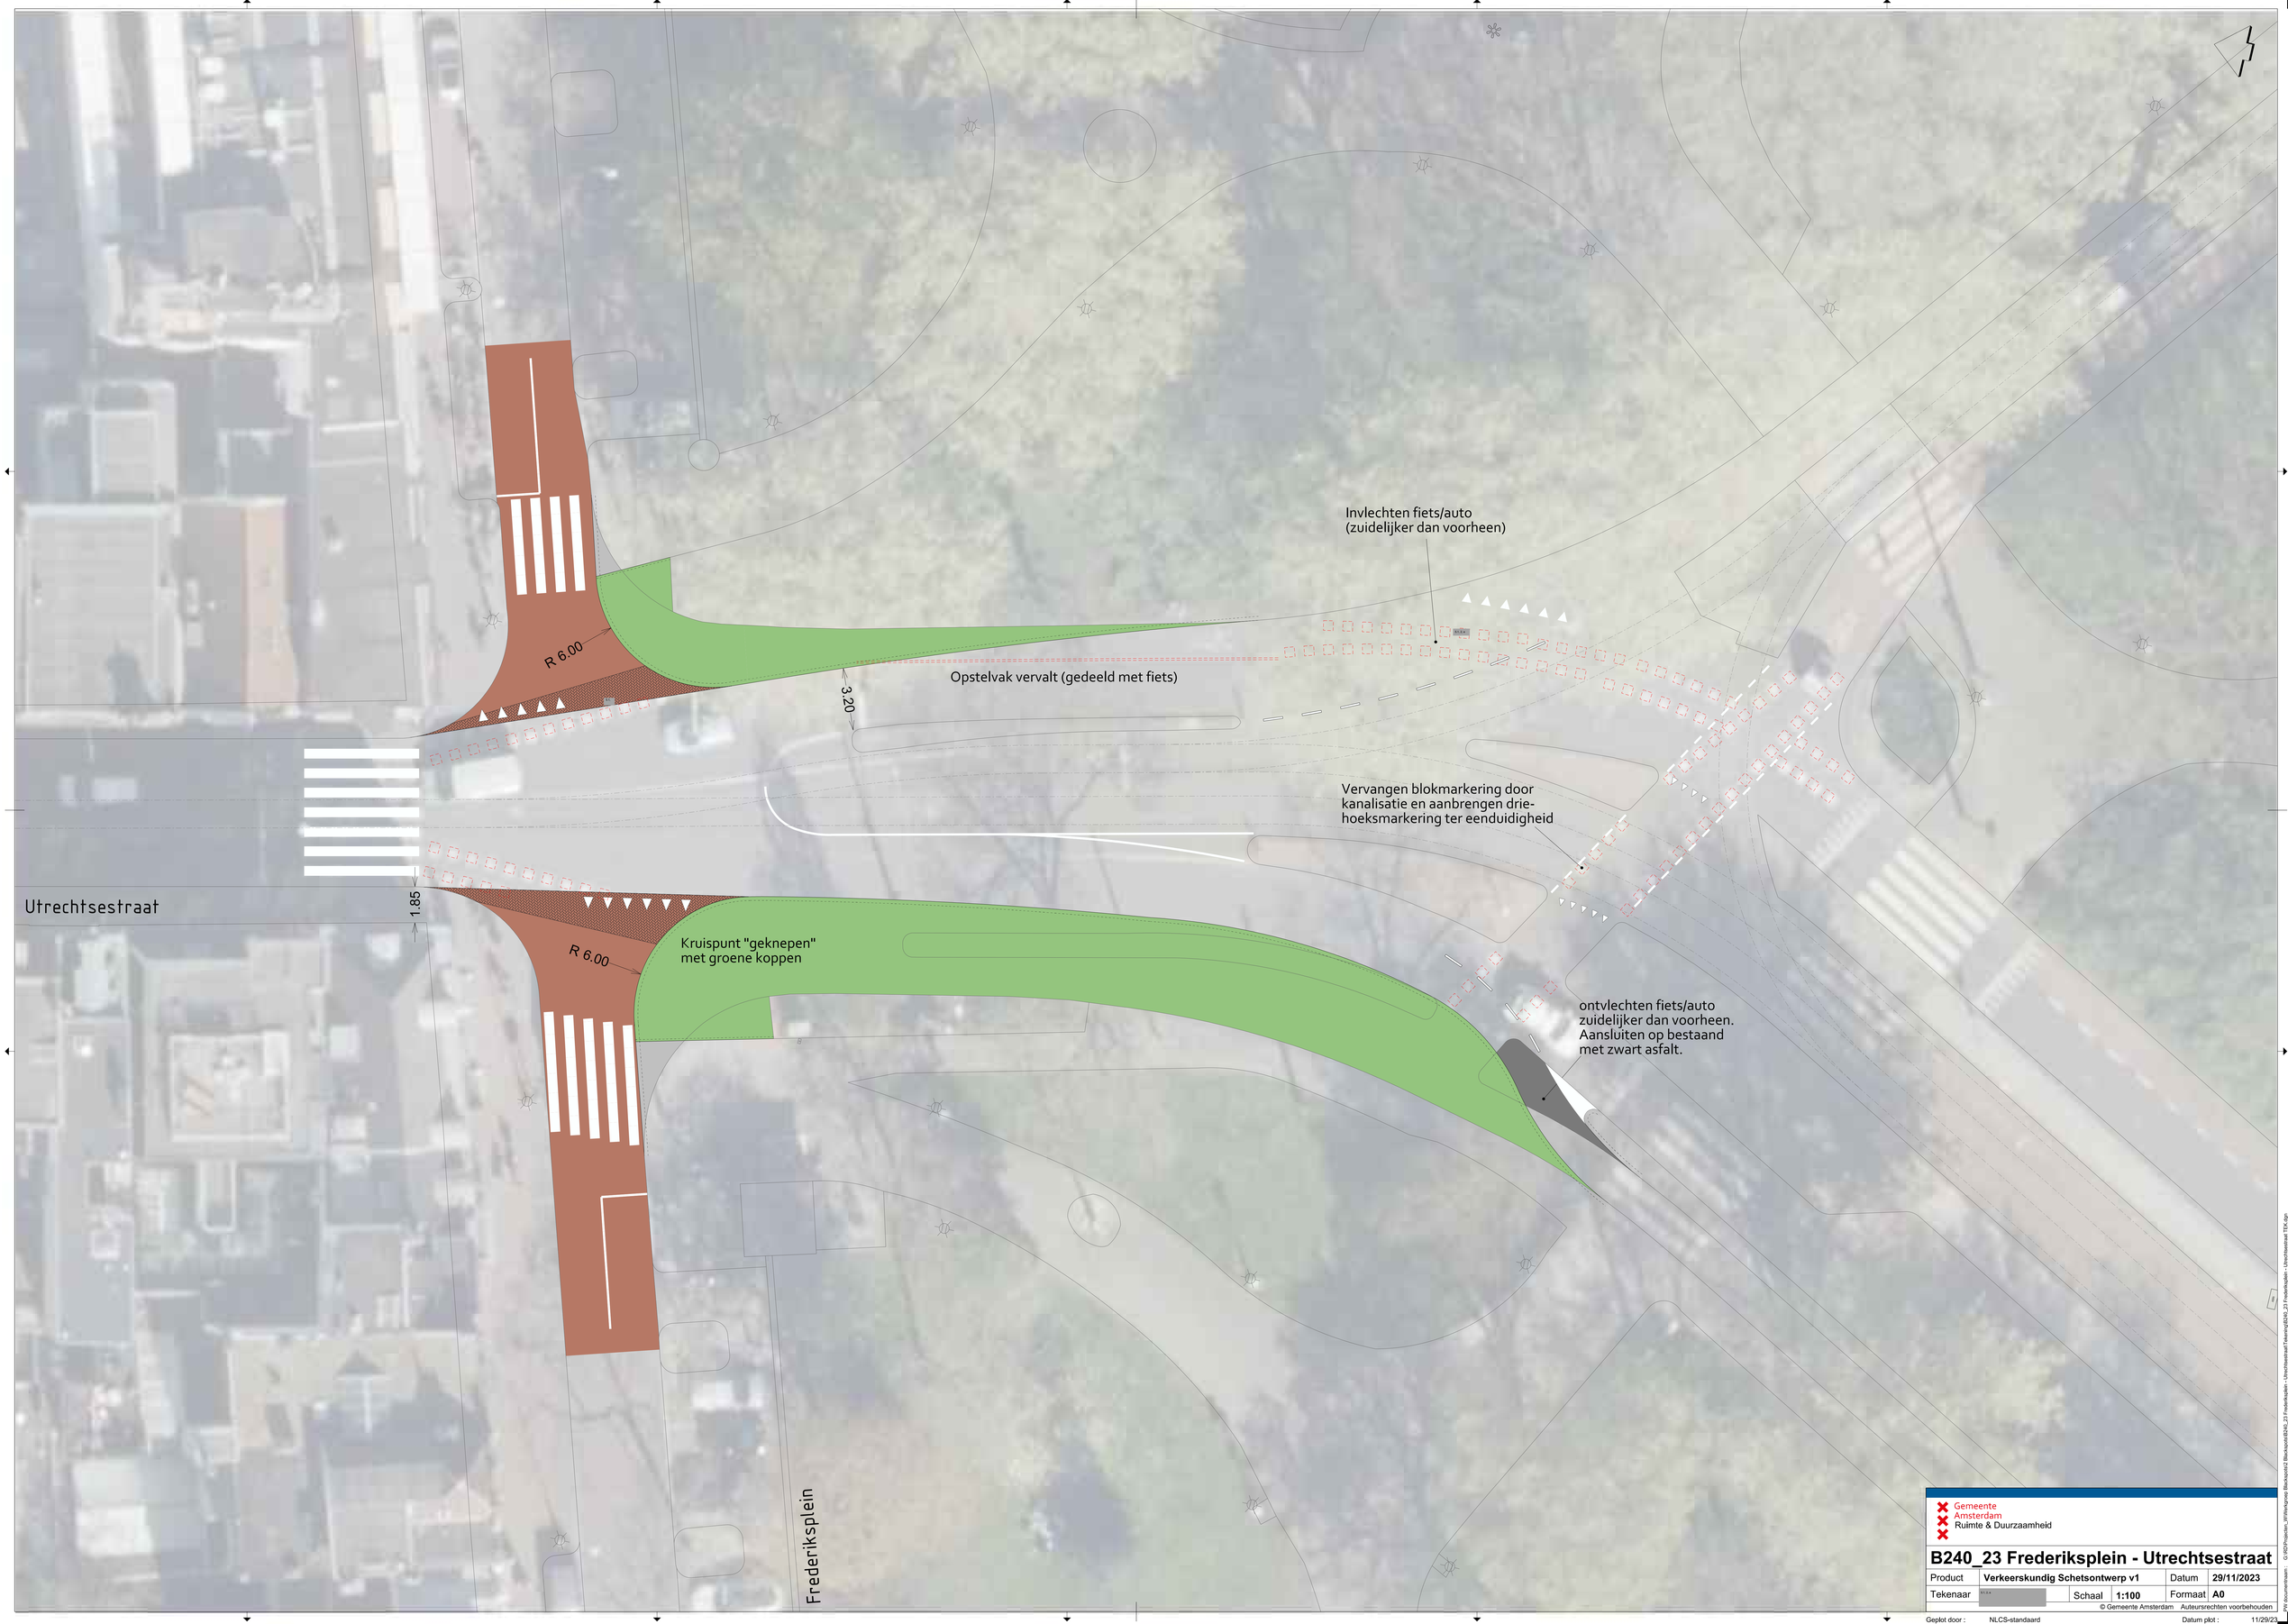

Gemeente
Amsterdam
Ruimte & Duurzaamheid

B240_23 Frederiksplein - Utrechtsestraat

Product	Verkeerskundig Schetsontwerp v1			Datum	29/11/2023
Tekenaar	[redacted]	Schaal	1:100	Formaat	A0

© Gemeente Amsterdam Auteursrechten voorbehouden

Geplot door : NLCS-standaard Datum plot : 11/29/23