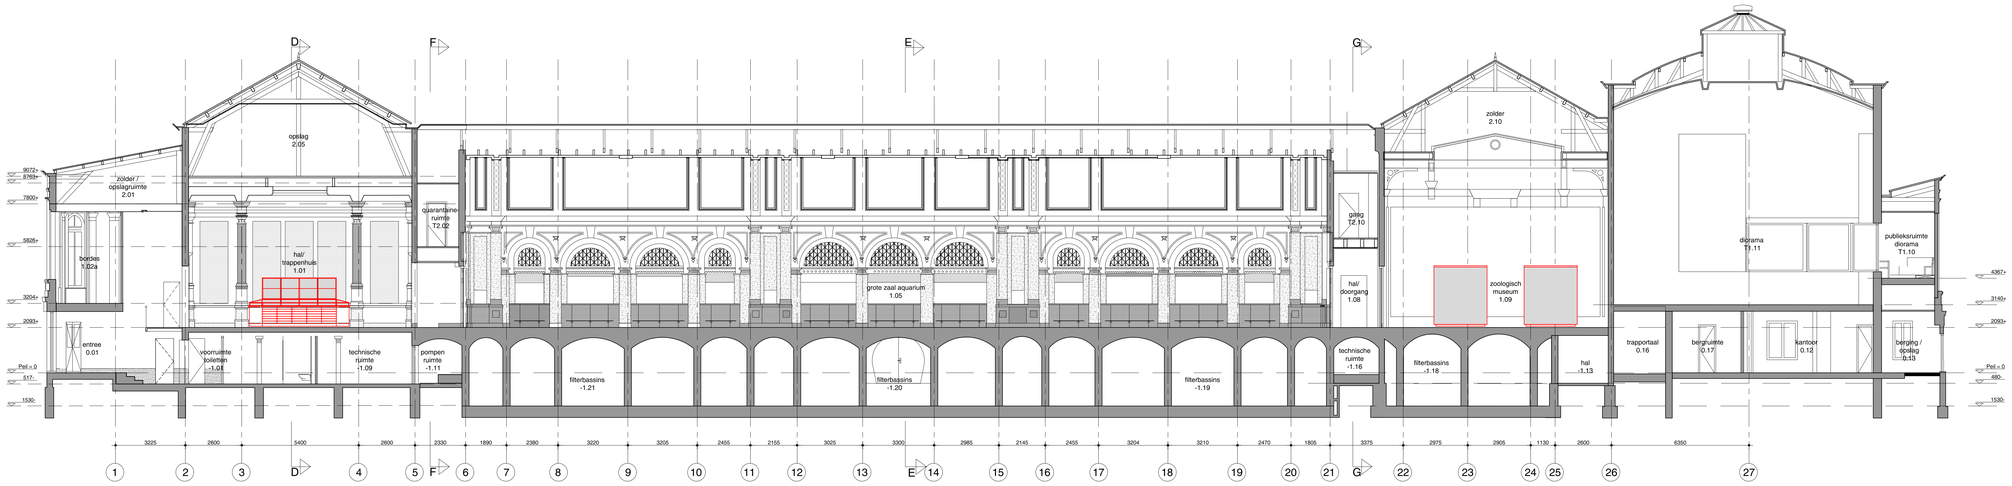

Doorsnede A-A

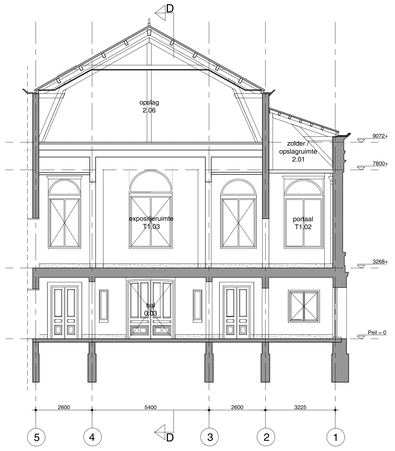

Doorsnede C-C

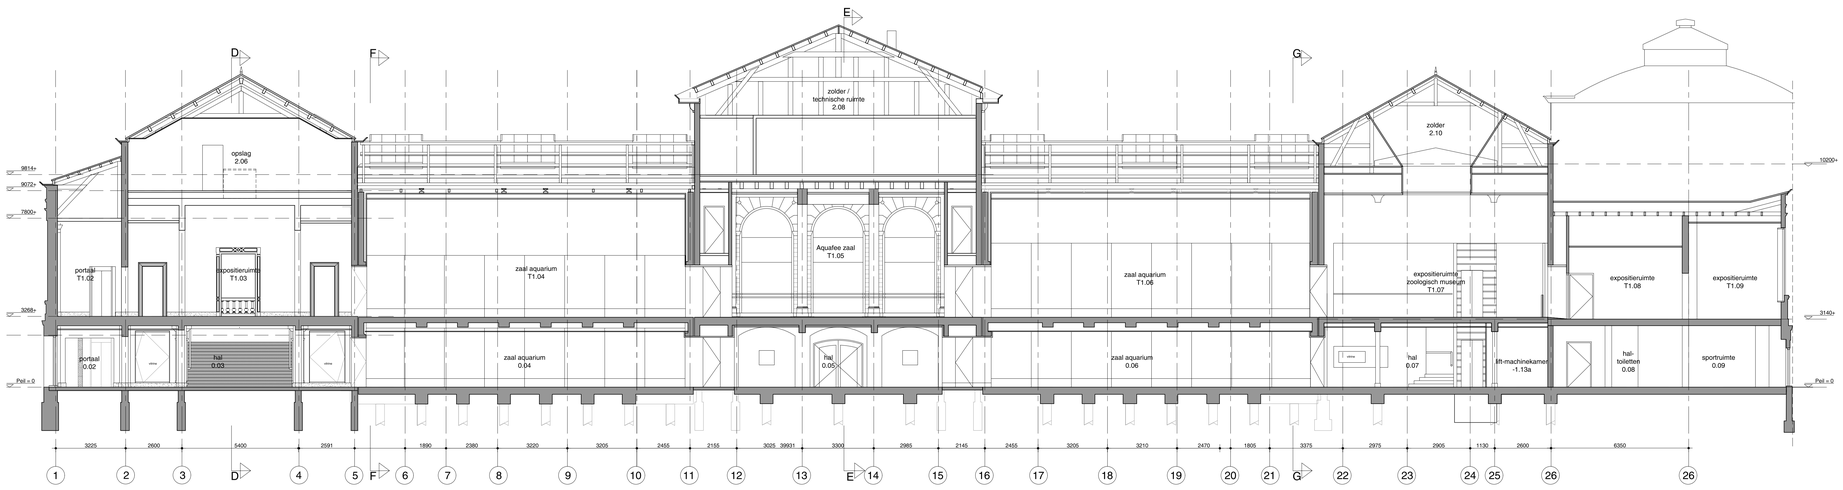

Doorsnede B-B

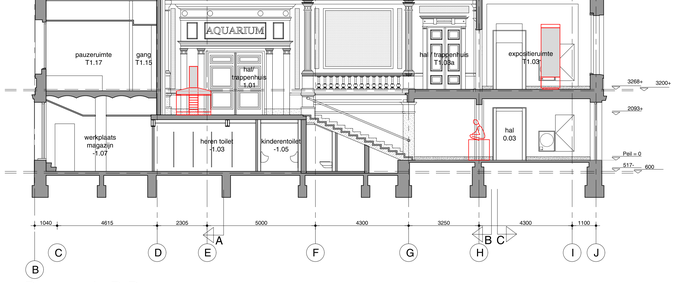

Doorsnede D-D

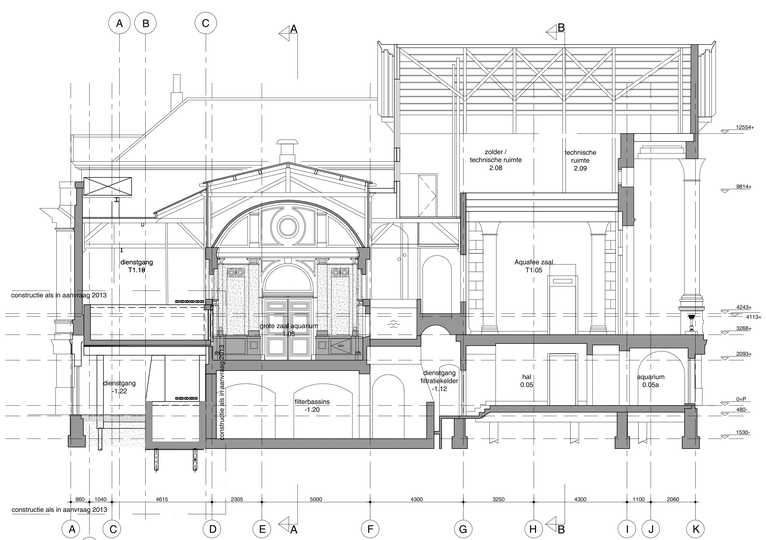

Doorsnede E-E

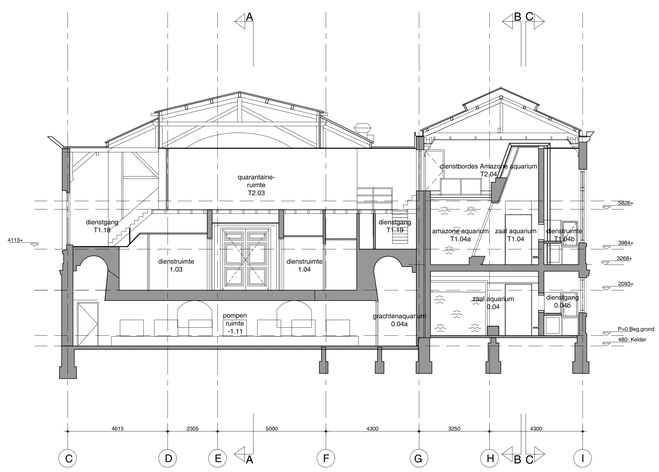

Doorsnede F-F

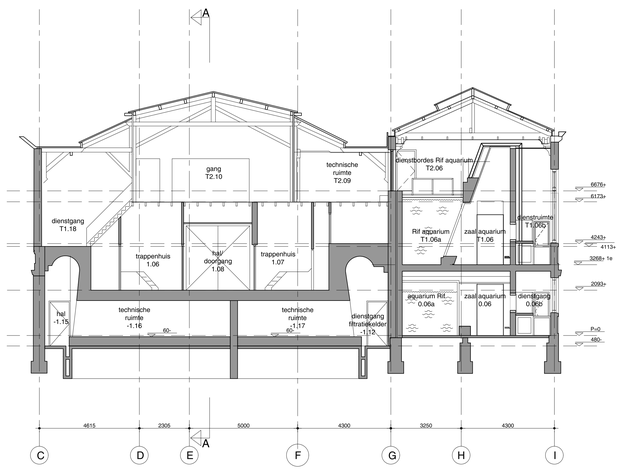

Doorsnede G-G

oth_architecten bv · kruthuisstraat 23 · 1018 wj amsterdam · tel. 020 - 6274576 · info@oth.nl · www.oth.nl

maten in het werk te controleren!

Bouwaanvraag

ART18.11	bestaande situatie	A	15-05-2019
Artis	doorsneden 1:100	A0	T04.00