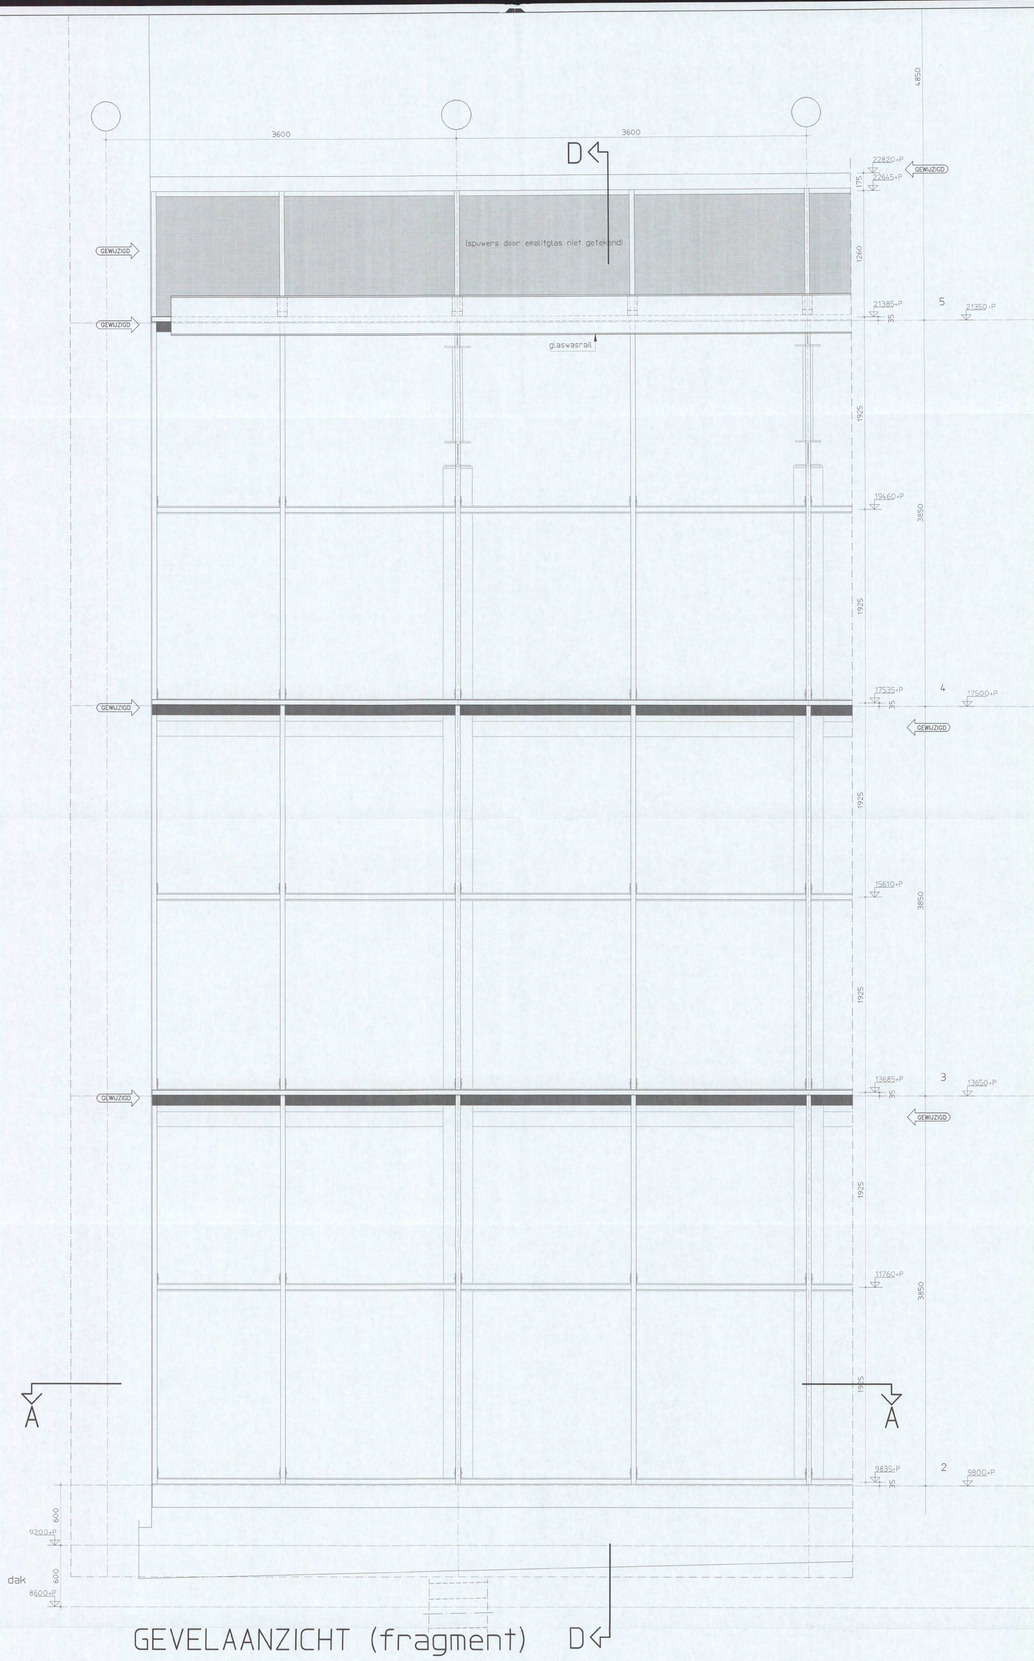

GEVELAANZICHT (fragment) D

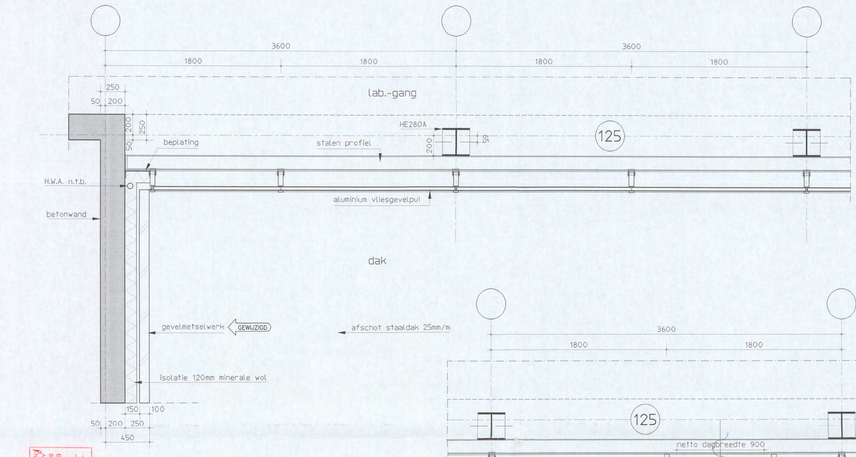

DOORSNEDE A-A

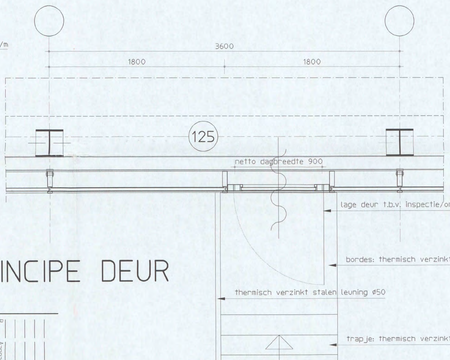

PRINCIPE DEUR

0 1 2 3 4 5 6 7 8 9 10

18 FEB 2005

Onderwerp: Geveldoorsnede t.p.v. buitenpui atrium

Fase: Bouwaanvraag

Project: Shell NTC Amsterdam

Opdrachtgever: Shell International Chemicals B.V.

Eigenaar: ABC/DE Box 4, Vestfoed BV, t.a.v. Van Twent, Vermeulen

ARCADIS
Architectuur, stedebouw en landschapsplannen
ABC/DE Ruimtelijke Ontwikkeling BV
Het Rietveld 29a
7300 AR Apeldoorn
Tel. +31 (0)55 595 999
Fax +31 (0)55 369 3179
www.arcadis.nl

Bouwkundig Tekenkantoor
Plan overzicht
Schaal: 1:50
Datum: 10-12-2004

Projectnummer: 140327.000256
Bestandsnaat: ...\dk21
Status: definitief
Tekeningnummer: 04-3321
Versie: B