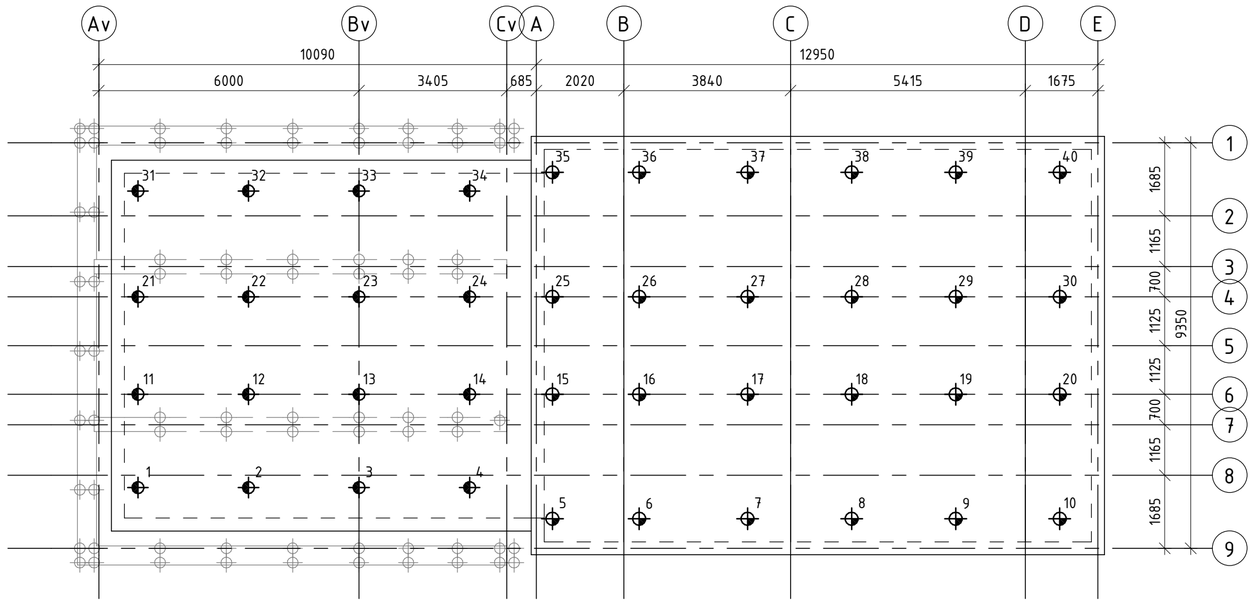


Palenplan

1 : 100 **(niet geschikt voor uitvoer)**

Renvooi:

Algemeen:

Opmerkingen:
- Alle maten in milimeters
- Alle maten in het werk te controleren
- Funderingsadvies en paalsysteem dient nog gekozen te worden
- Paalposities indicatief
- **Palenplan niet geschikt voor uitvoer**

Grondmechanisch advies:
- zie funderingsadvies opgesteld door X projectnr.xxx, dd. xx-xx-xxxx
- uitgevoerde sonderingen vlgs. rapportage Lankelma, project 1820244, d.d. 01-10-2018

Peilen:
- PEIL = 0 = NAP 1,8M[1] (indicatief)
- GWS = CA. NAP 0,3M[1] (indicatief)

Palen:

Wapening
- Wapening door aannemer te bepalen
- De paalafmetingen en -wapening dienen berekend te zijn met een paalexcentriciteit van 0,1 ϕ met een minimum van 50mm

wijz.:	get.:	datum:	omschrijving wijziging:

project: **De Ruyterkade 140**
1011 AC Amsterdam

projectnummer: **C19083**
fase: Bouwaanvraag

opdrachtgever: **Kees Corp. NV**
Oosteinde 25
1171 WT Amsterdam

architect: **&PRAST&HOOFT**
Gedempt Hamerkanaal 75B
1021 KP Amsterdam

datum: 12-11-2021
status: **definitief**
schaal: 1:100
formaat: A2

tekening: **BA-P01**


wijziging:

onderdeel: **Palenplan**
Plattegrond

getekend door: [redacted]
gecontroleerd door: [redacted]
vrijgegeven door: [redacted]


dioCON ingenieurs b.v.
denken in oplossingen

adres: Rijksweg 102 | 1906 BK | Limmen
tel: 072 20 29 278
e-mail: info@diocon.nl
web: www.diocon.nl

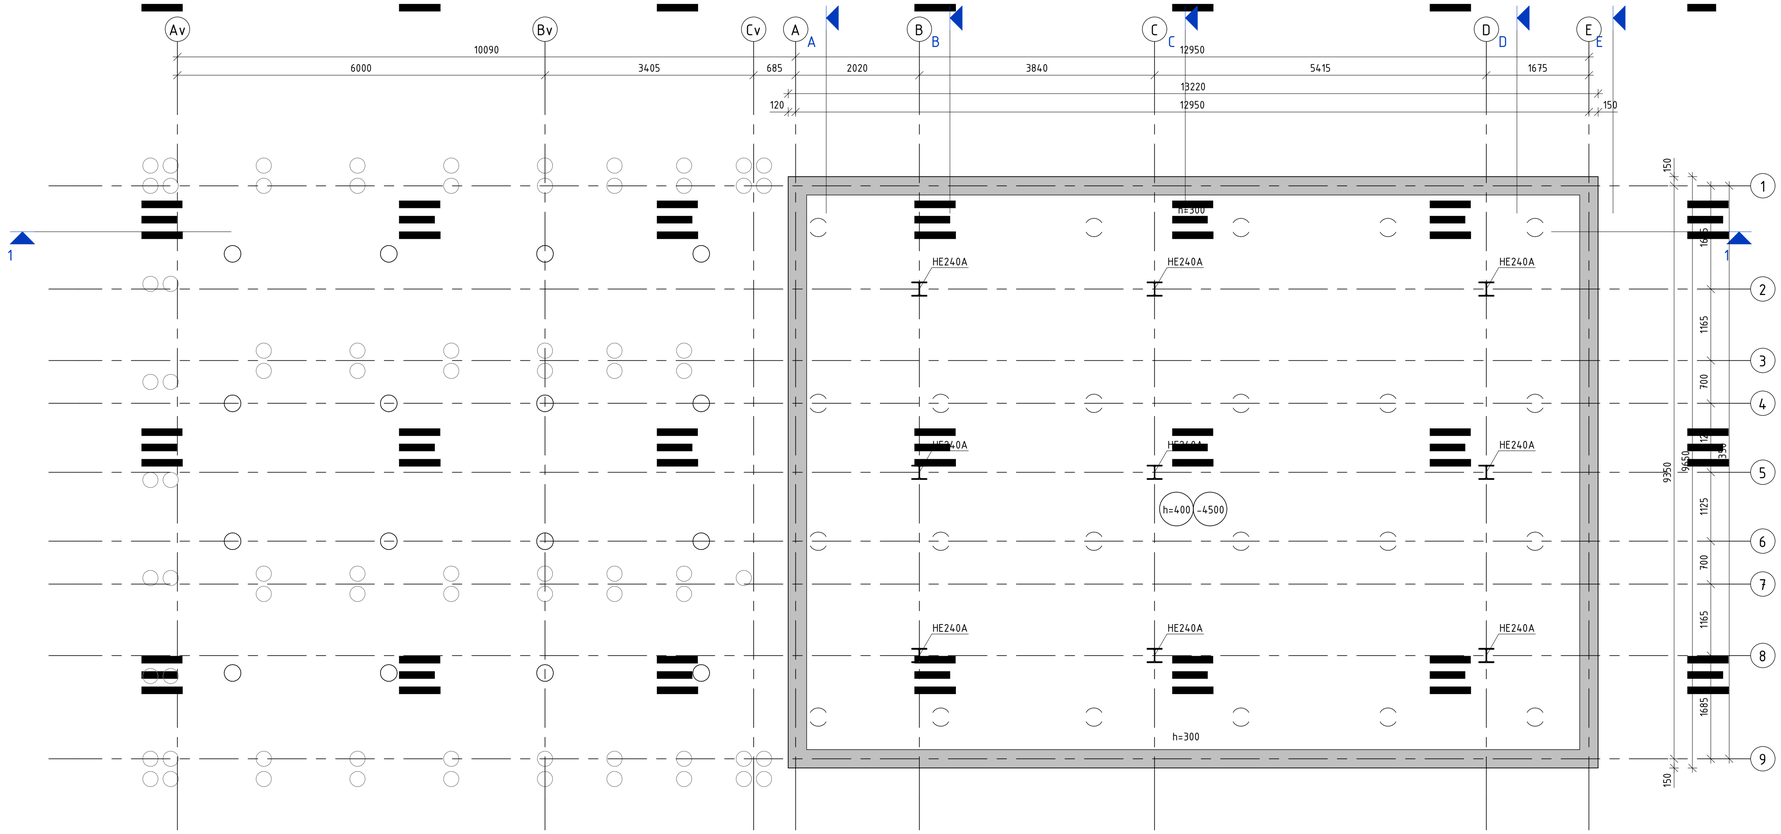

Kruipruimte

1 : 50

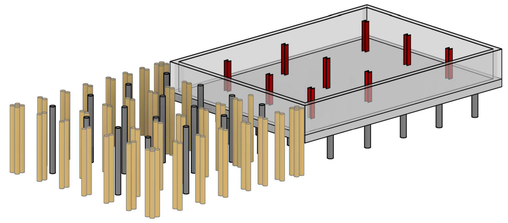

3D overzicht

Renvooi:

Algemeen:

Opmerkingen:

- Alle maten in milimeters
- Alle maten in het werk te controleren

Betonconstructie:

- Sterkteklasse ihwg : C30/37

Staalconstructie:

- Staalkwaliteit liggers/kolommen : S235
- Staalkwalitiet kokers/buizen : S275
- Detailengineering door aannemer te verzorgen
- Staalconstructie in vochtig milieu thermisch verzinken

K.. = kolom boven de vloer
K.. = kolom onder de vloer

wijz. nr.	gec.	datum:	omschrijving wijziging:

project: **De Ruyterkade 140**
1011 AC Amsterdam

projectnummer: **C19083**
fase: Bouwaanvraag

opdrachtgever: **Kees Corp. NV**
Oosteinde 25
1171 WT Amsterdam

architect: **&PRAST&HOOFT**
Ge[redacted]damerkanaal 75B
102[redacted]sterdam

datum: 12-11-2021
status: **definitief**
schaal: 1:50
formaat: A1


tekening: **BA-K01**
onderdeel: **Kruipruimte**
Plattegrond

wijziging:


getekend door: [redacted]
gecontroleerd door: [redacted]
vrijgegeven door: [redacted]

dioCON ingenieurs b.v.
denken in oplossingen

adres: Rijksweg 102 | 1906 BK | Limmen
tel: 072 20 29 278
e-mail: info@diocon.nl
web: www.diocon.nl

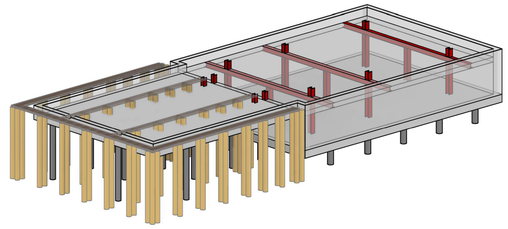

3D overzicht

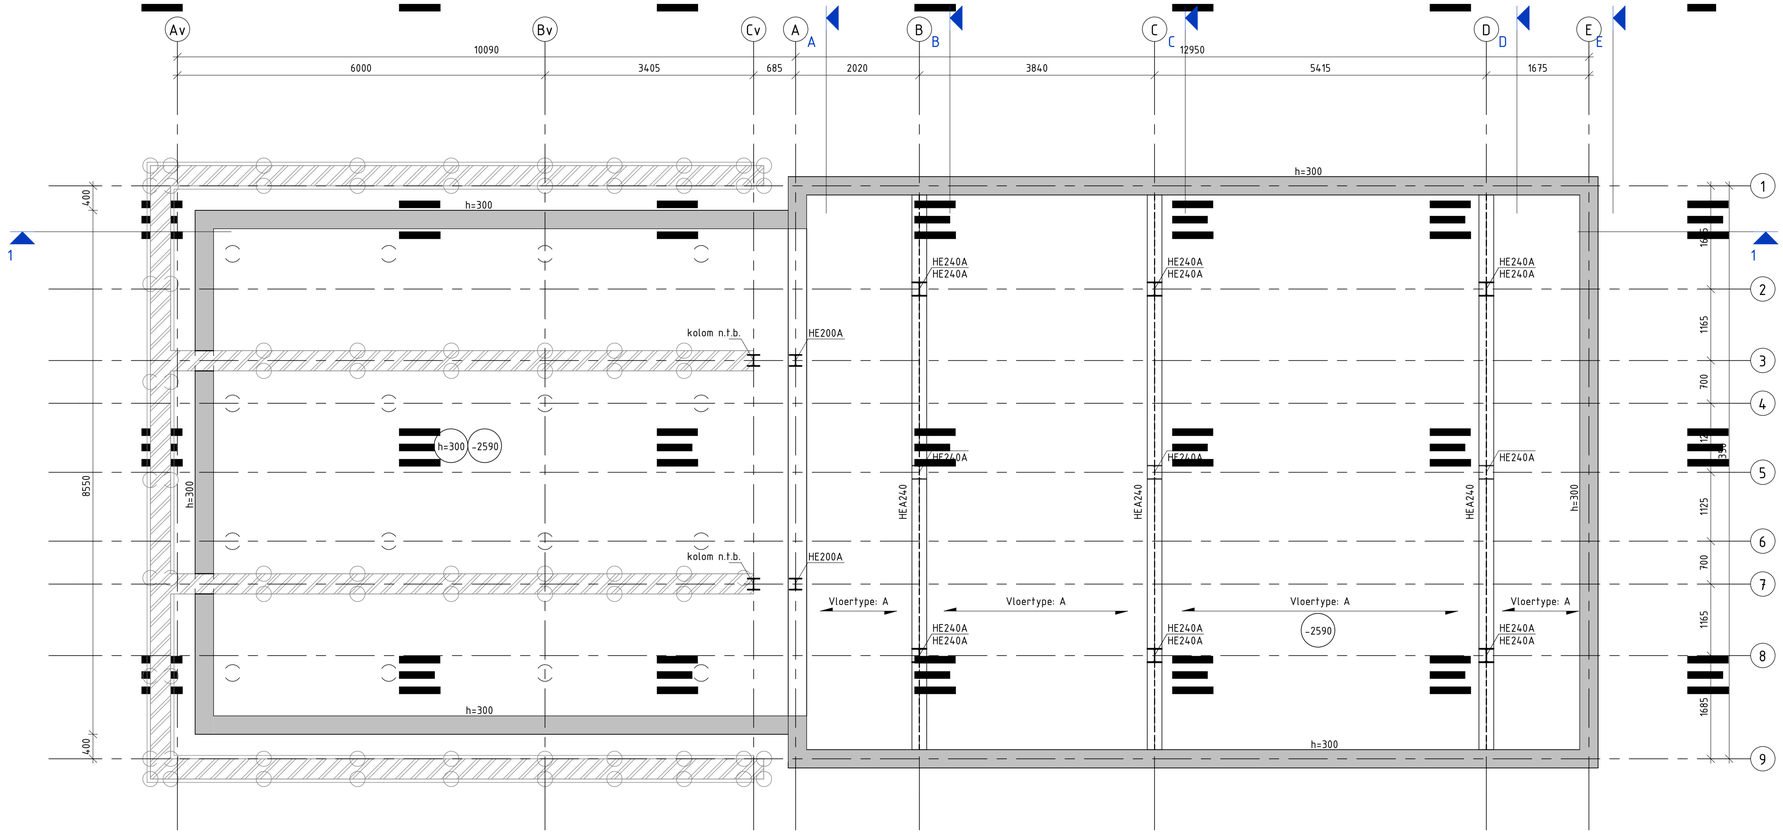

Kelder

1 : 50

Renvooi:

Algemeen:

Opmerkingen:

- Alle maten in milimeters
- Alle maten in het werk te controleren

Breedplaatvloer		
Me[redacted]	Omschrijving	Veranderlijke belast[redacted]
A	breedplaatvloer d=250	3,00 kN/m²

Betonconstructie:

- Sterkteklasse ihwg : C30/37

Staalconstructie:

- Staalkwaliteit liggers/kolommen : S235
- Staalkwalitiet kokers/buizen : S275
- Detailengineering door aannemer te verzorgen
- Staalconstructie in vochtig milieu thermisch verzinken

K.. = kolom boven de vloer
K.. = kolom onder de vloer

wijz.:	gem.:	datum:	omschrijving wijziging:

project: **De Ruyterkade 140**
1011 AC Amsterdam

projectnummer: **C19083**
fase: Bouwaanvraag

opdrachtgever: **Kees Corp. NV**
Oosteinde 25
1171 WT Amsterdam

architect: **&PRAST&HOOFT**
Ge[redacted]hlamerkanaal 75B
102[redacted] KP Amsterdam

datum: 12-11-2021
status: **definitief**
schaal: 1:50
formaat: A1


tekening: **BA-K02**
onderdeel: **Kelder**
Plattegrond

wijziging:


getekend door: [redacted]
gecontroleerd door:
vrijgegeven door:

dioCON ingenieurs b.v.
denken in oplossingen

adres: Rijksweg 102 | 1906 BK | Limmen
tel: 072 20 29 278
e-mail: info@diocon.nl
web: www.diocon.nl

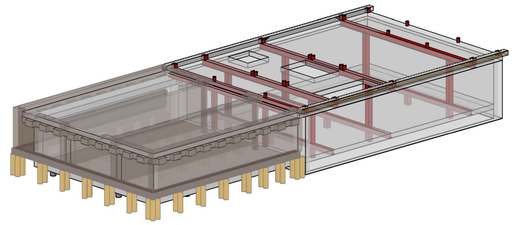

3D overzicht

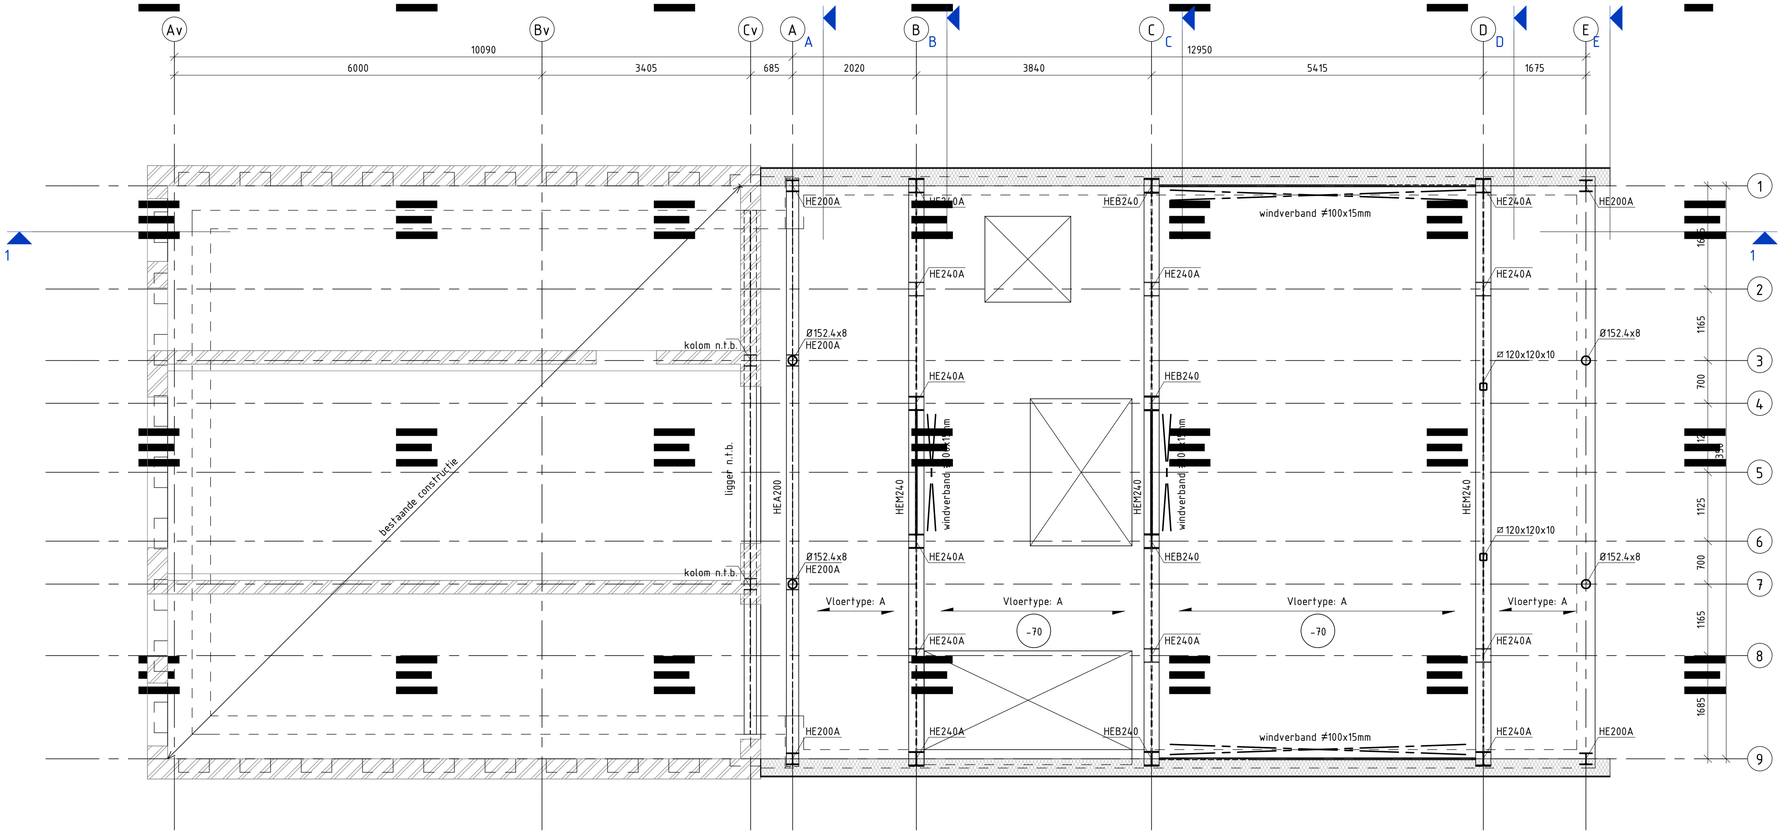

Begane grond

1 : 50

Renvooi:

Algemeen:

Opmerkingen:

- Alle maten in milimeters
- Alle maten in het werk te controleren

Breedplaatvloer		
Merk	Omschrijving	Veranderlijke belasting
A	breedplaatvloer d=250	3,00 kN/m²

Betonconstructie:

- Sterkteklasse ihwg : C30/37

Kassen:

Kassen afschalen met de volgende voorwaarden:

= Kasvijzels = Kassen

- Kasbreedte max. 500 mm
- Kassen h.o.h. max. 1000 mm
- Totale lengte kassen: minimaal 50% van de wandlengte
- Kasdiepte: 2/3x wanddikte met minimum van 150 mm
- Kasvijzels minimale draagkracht 80 kN: Ruimte tussen kassen en bovenliggend metselwerk vullen met metselwerk in klinkerkwaliteit, resp. met krimparme mortel met een minimale kwaliteit van K50 (e.e.a. volgens CUR-aanbeveling 24 en aan te brengen volgens de richtlijnen van de leverancier)
- Let op: Bij kassen hakken in gemeenschappelijke muren maatregelen nemen ter voorkoming van schade aan buurpanden

Staalconstructie:

- Staalkwaliteit liggers/kolommen : S235
- Staalkwaliteit kokers/buizen : S275
- Detailengineering door aannemer te verzorgen
- Staalconstructie in vochtig milieu thermisch verzinken

K.. = kolom boven de vloer
K.. = kolom onder de vloer

Houtconstructie:

- Houtkwaliteit : C18

wijz.nr.	gec.	datum:	omschrijving wijziging:

project: **De Ruyterkade 140**
1011 AC Amsterdam

projectnummer: **C19083**
fase: Bouwaanvraag

opdrachtgever: **Kees Corp. NV**
Oosteinde 25
1171 WT Amsterdam

architect: **&PRAST&HOOFT**
Gedempt Hamerkanaal 75B
1021 KP Amsterdam

datum: 12-11-2021
status: **definitief**
schaal: 1:50
formaat: A1


tekening: **BA-001**
wijziging:

onderdeel: **Begane grondvloer**
Plattegrond


getekend door:
gecontroleerd door:
vrijgegeven door:

dioCON ingenieurs b.v.
denken in oplossingen

adres: Rijksweg 102 | 1906 BK | Limmen
tel: 072 20 29 278
e-mail: info@diocon.nl
web: www.diocon.nl

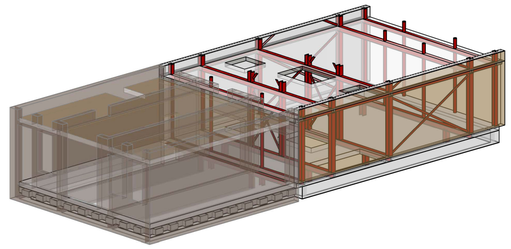

3D overzicht

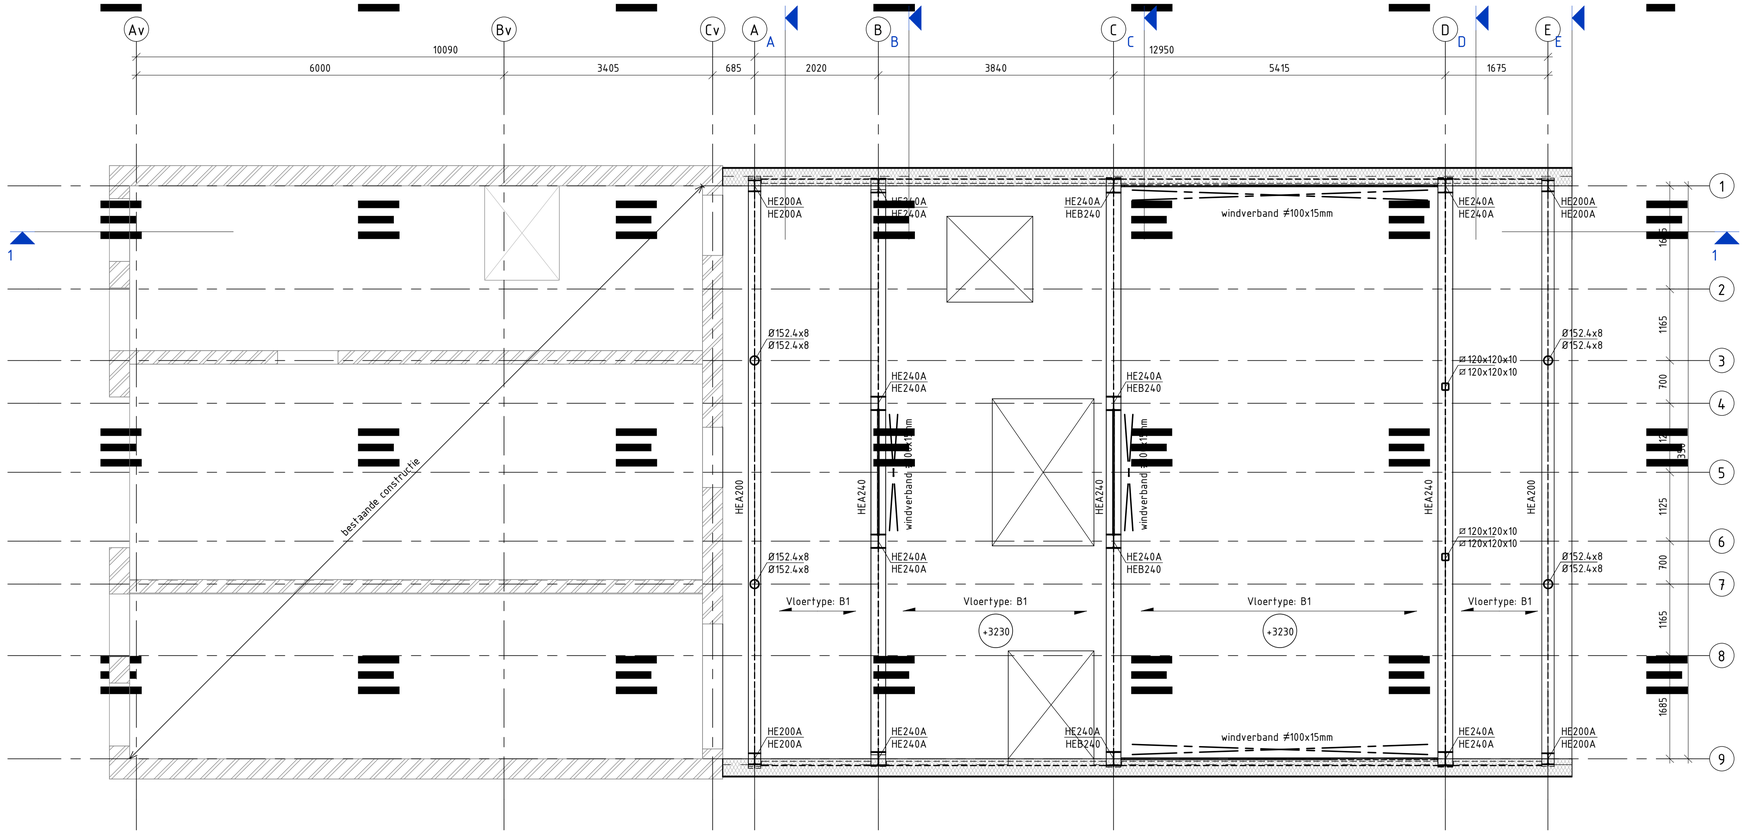

1e verdieping

1 : 50

Renvooi:

Algemeen:

Opmerkingen:

- Alle maten in milimeters
- Alle maten in het werk te controleren

Leidingplaatvloer kantoor		
Merk	**Omschrijving**	**Veranderlijke belasting**
B1	leidingplaatvloer d=200	3,00 kN/m²

Betonconstructie:

- Sterkteklasse ihwg : C30/37

Staalconstructie:

- Staalkwaliteit liggers/kolommen : S235
- Staalkwaliteit kokers/buizen : S275
- Detailengineering door aannemer te verzorgen
- Staalconstructie in vochtig milieu thermisch verzinken

K.. = kolom boven de vloer
K.. = kolom onder de vloer

Houtconstructie:

- Houtkwaliteit : C18

wijz.nr.	get.:	datum:	omschrijving wijziging:

project: **De Ruyterkade 140**
1011 AC Amsterdam

projectnummer: **C19083**
fase: Bouwaanvraag

opdrachtgever: **Kees Corp. NV**
Oosteinde 25
1171 WT Amsterdam

architect: **&PRAST&HOOFT**
Ged[illegible]lamerkanaal 75B
102[illegible] Amsterdam

datum: 12-11-2021
status: **definitief**
schaal: 1:50
formaat: A1


tekening: **BA-011**
wijziging:

onderdeel: **1e verdieping**
Plattegrond


getekend door:
gecontroleerd door:
vrijgegeven door:

dioCON ingenieurs b.v.
denken in oplossingen

adres: Rijksweg 102 | 1906 BK | Limmen
tel: 072 20 29 278
e-mail: info@diocon.nl
web: www.diocon.nl

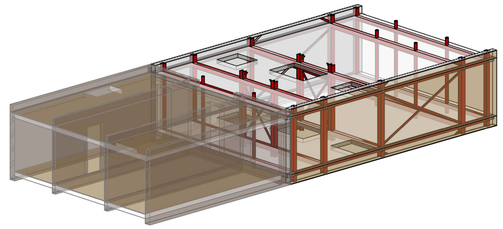

3D overzicht

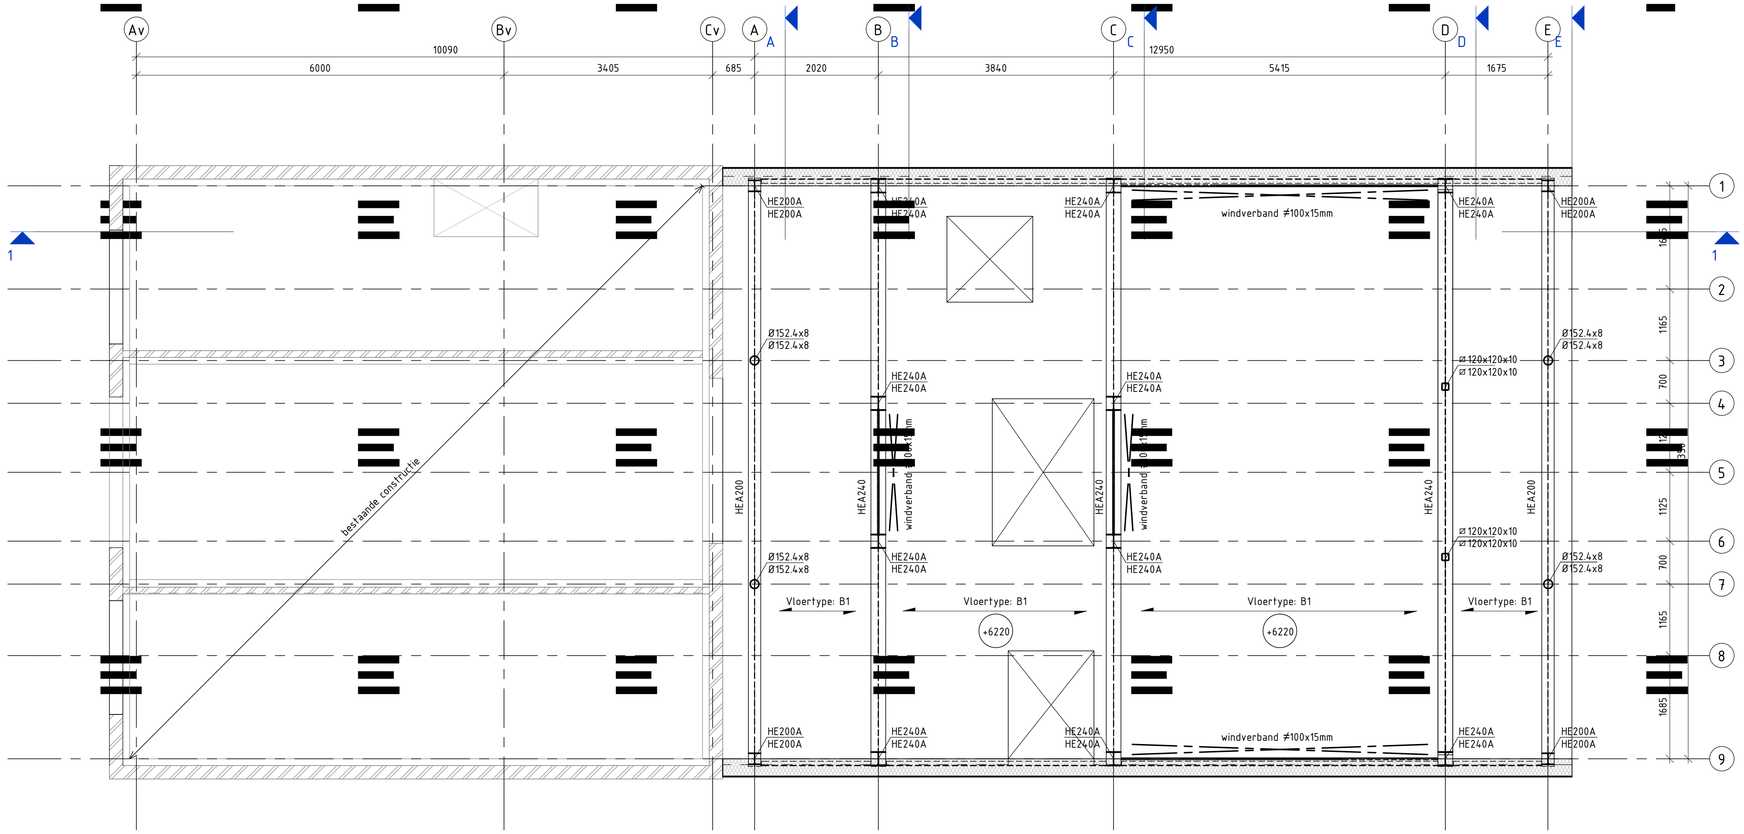

2e verdieping

1 : 50

Renvooi:

Algemeen:

Opmerkingen:

- Alle maten in milimeters
- Alle maten in het werk te controleren

Leidingplaatvloer kantoor		
Merk	**Omschrijving**	**Veranderlijke belasting**
B1	leidingplaatvloer d=200	3,00 kN/m²

Betonconstructie:

- Sterkteklasse ihwg : C30/37

Staalconstructie:

- Staalkwaliteit liggers/kolommen : S235
- Staalkwaliteit kokers/buizen : S275
- Detailengineering door aannemer te verzorgen
- Staalconstructie in vochtig milieu thermisch verzinken

K.. = kolom boven de vloer
K.. = kolom onder de vloer

Houtconstructie:

- Houtkwaliteit : C18

wijz.nr.	gec.	datum:	omschrijving wijziging:

project: **De Ruyterkade 140**
1011 AC Amsterdam

projectnummer: **C19083**
fase: Bouwaanvraag

opdrachtgever: **Kees Corp. NV**
Oosteinde 25
1171 WT Amsterdam

architect: **&PRAST&HOOFT**
Gedempte Hamerkanaal 75B
1024 KP Amsterdam

datum: 12-11-2021
status: **definitief**
schaal: 1:50
formaat: A1


tekening: **BA-021**
wijziging:

onderdeel: **2e verdieping**
Plattegrond


getekend door:
gecontroleerd door:
vrijgegeven door:

dioCON ingenieurs b.v.
denken in oplossingen

adres: Rijksweg 102 | 1906 BK | Limmen
tel: 072 20 29 278
e-mail: info@diocon.nl
web: www.diocon.nl

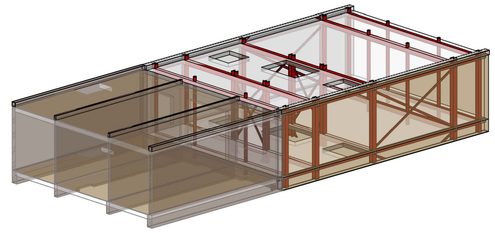

3D overzicht

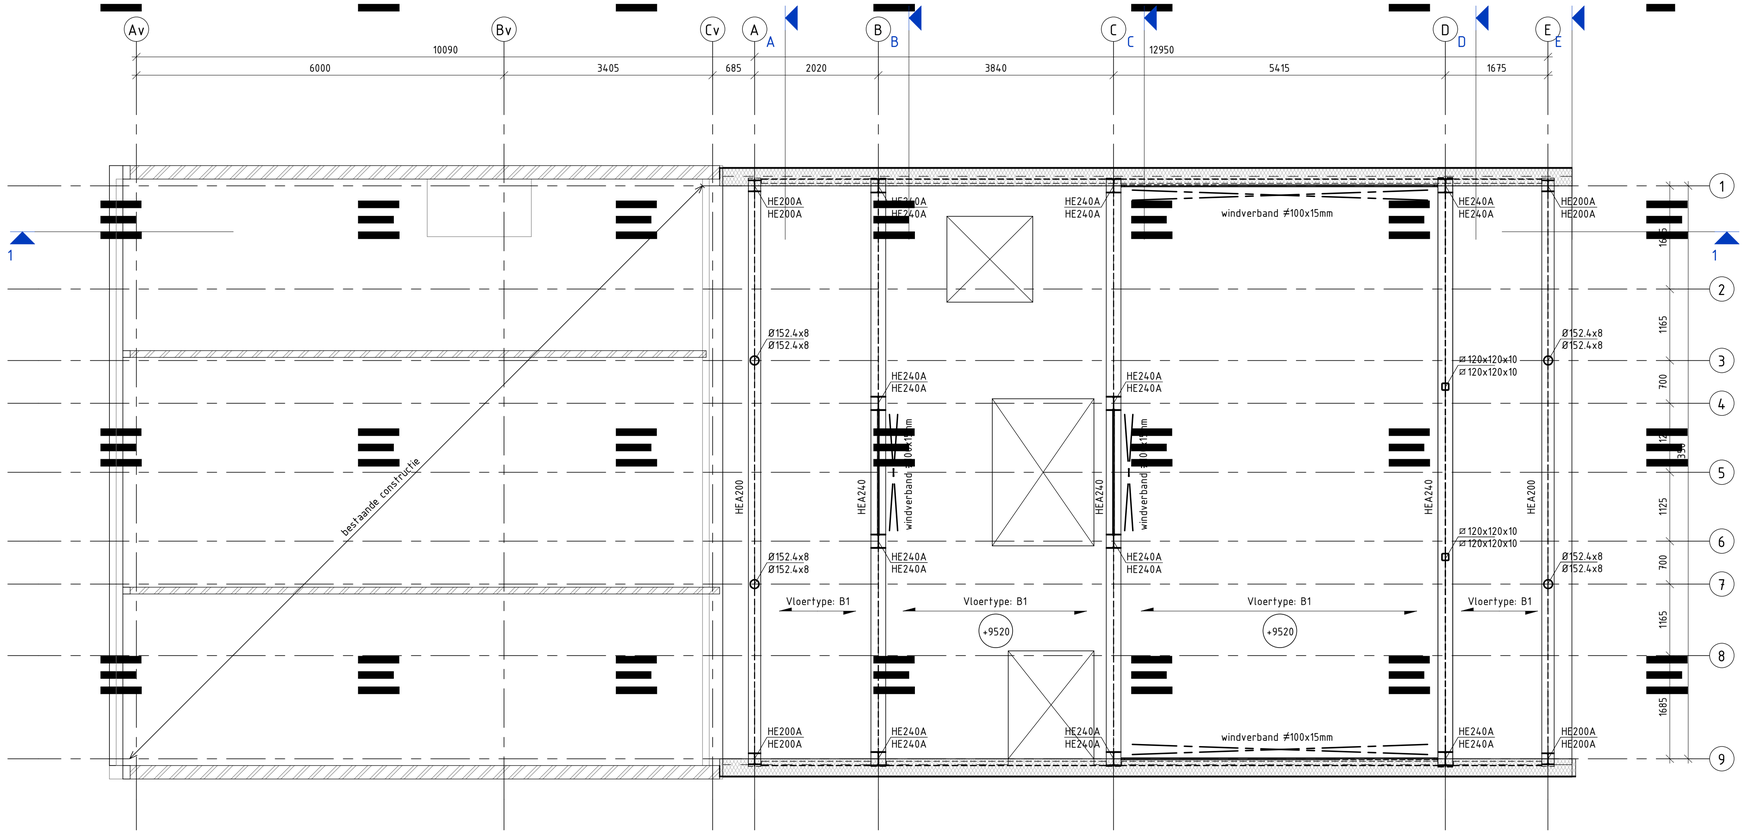

3e verdieping

1 : 50

Remooi:

Algemeen:

Opmerkingen:

- Alle maten in milimeters
- Alle maten in het werk te controleren

Leidingplaatvloer kantoor		
Merk	**Omschrijving**	**Veranderlijke belasting**
B1	leidingplaatvloer d=200	3,00 kN/m²

Betonconstructie:

- Sterkteklasse ihwg : C30/37

Staalconstructie:

- Staalkwaliteit liggers/kolommen : S235
- Staalkwaliteit kokers/buizen : S275
- Detailengineering door aannemer te verzorgen
- Staalconstructie in vochtig milieu thermisch verzinken

K.. = kolom boven de vloer
K.. = kolom onder de vloer

Houtconstructie:

- Houtkwaliteit : C18

wijz.nr.	get.:	datum:	omschrijving wijziging:

project: **De Ruyterkade 140**
1011 AC Amsterdam

projectnummer: **C19083**
fase: Bouwaanvraag

opdrachtgever: **Kees Corp. NV**
Oosteinde 25
1171 WT Amsterdam

architect: **&PRAST&HOOFT**
Ged[redacted]lamerkanaal 75B
102[redacted] Amsterdam

datum: 12-11-2021
status: **definitief**
schaal: 1:50
formaat: A1


tekening: **BA-031**
wijziging:

onderdeel: **3e verdieping**
Plattegrond


getekend door: [redacted]
gecontroleerd door: [redacted]
vrijgegeven door: [redacted]

dioCON ingenieurs b.v.
denken in oplossingen

adres: Rijksweg 102 | 1906 BK | Limmen
tel: 072 20 29 278
e-mail: info@diocon.nl
web: www.diocon.nl

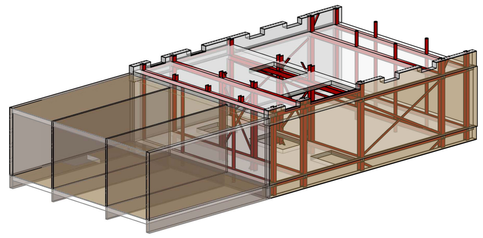

3D overzicht

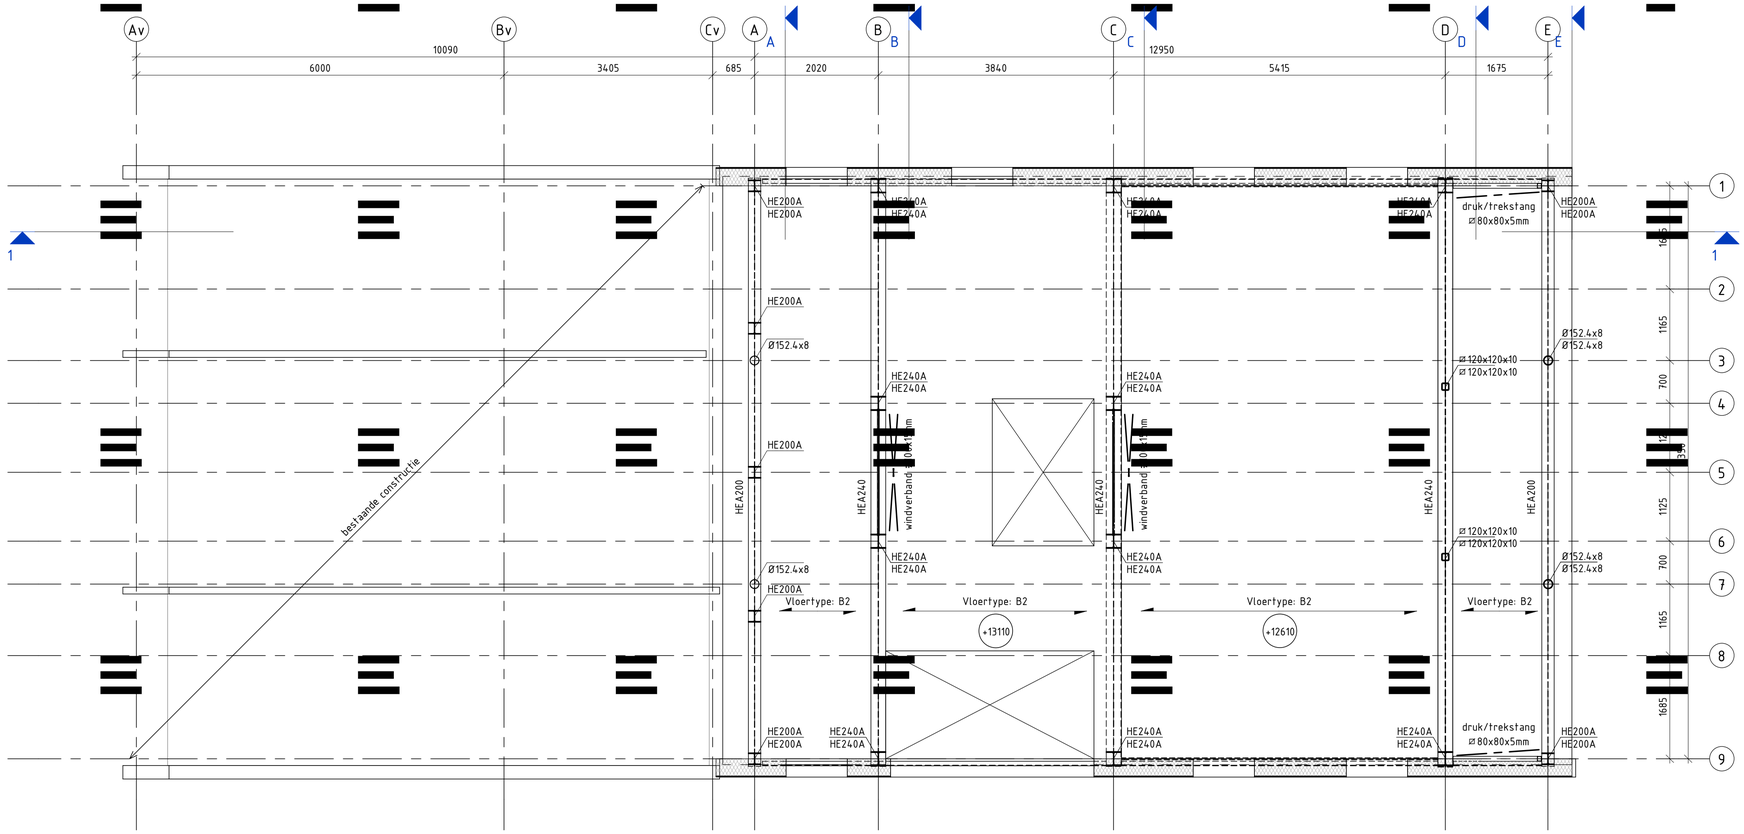

4e verdieping

1 : 50

Remmoi:

Algemeen:

Opmerkingen:

- Alle maten in milimeters
- Alle maten in het werk te controleren

Leidingplaatvloer kantoor		
Merk	**Omschrijving**	**Veranderlijke belasting**
B1	leidingplaatvloer d=200	3,00 kN/m²

Betonconstructie:

- Sterkteklasse ihwg : C30/37

Staalconstructie:

- Staalkwaliteit liggers/kolommen : S235
- Staalkwaliteit kokers/buizen : S275
- Detailengineering door aannemer te verzorgen
- Staalconstructie in vochtig milieu thermisch verzinken

K.. = kolom boven de vloer
K.. = kolom onder de vloer

Houtconstructie:

- Houtkwaliteit : C18

wijz.nr.	gec.	datum:	omschrijving wijziging:

project: **De Ruyterkade 140**
1011 AC Amsterdam

projectnummer: **C19083**
fase: Bouwaanvraag

opdrachtgever: **Kees Corp. NV**
Oosteinde 25
1171 WT Amsterdam

architect: **&PRAST&HOOFT**
Ged[redacted]lamerkanaal 75B
102[redacted] Amsterdam

datum: 12-11-2021
status: **definitief**
schaal: 1:50
formaat: A1


tekening: **BA-041**
wijziging:

onderdeel: **4e verdieping**
Plattegrond

getekend door: [redacted]
gecontroleerd door: [redacted]
vrijgegeven door: [redacted]


dioCON ingenieurs b.v.
denken in oplossingen

adres: Rijksweg 102 | 1906 BK | Limmen
tel: 072 20 29 278
e-mail: info@diocon.nl
web: www.diocon.nl

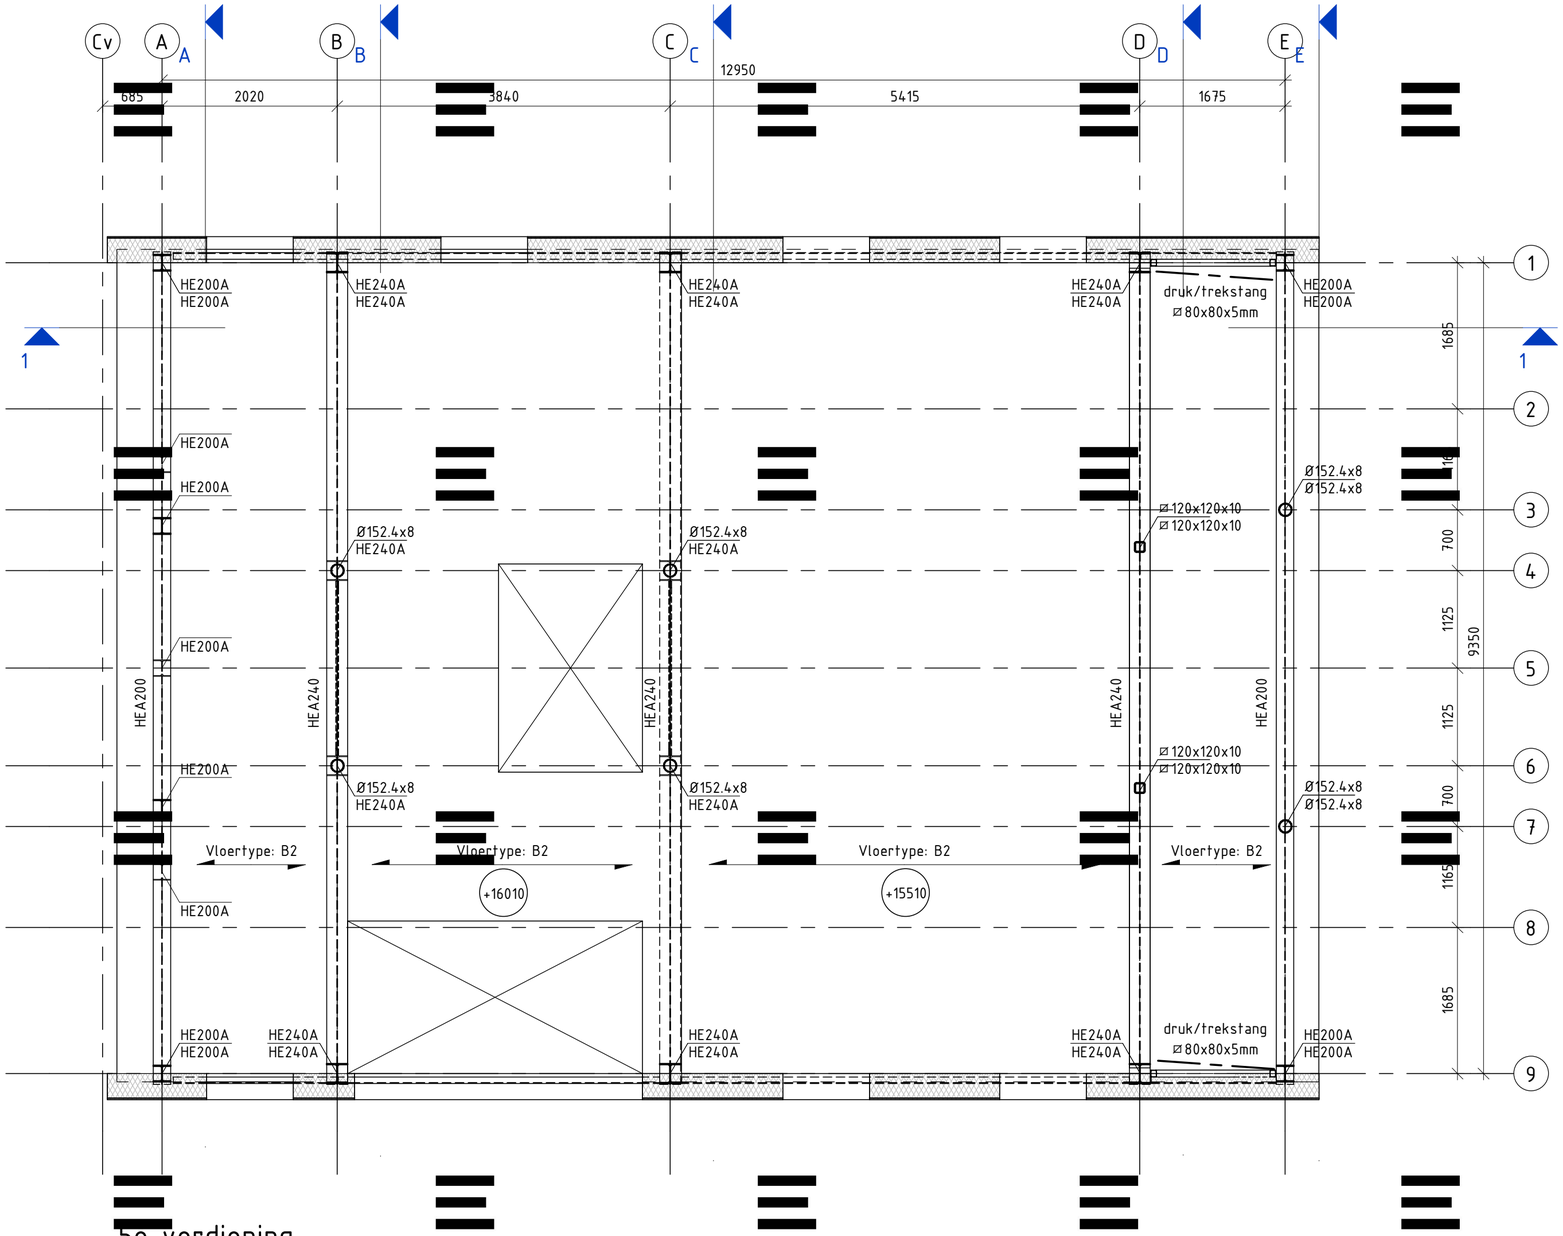

5e verdieping

1 : 50

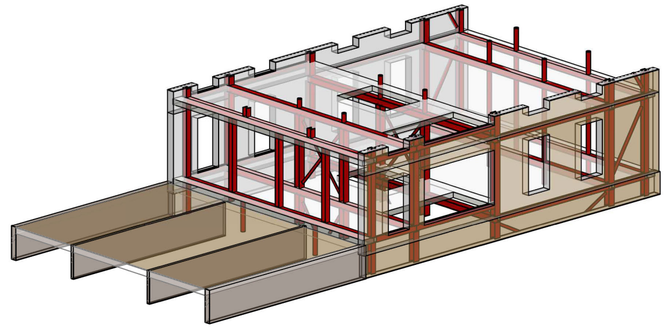

3D overzicht

Renvooi:

Algemeen:

Opmerkingen:

- Alle maten in milimeters
- Alle maten in het werk te controleren

Leidingplaatvloer woning		
Merk	Omschrijving	Veranderlijke belasting
B2	leidingplaatvloer d=200	2,25 kN/m^2

Betonconstructie:

- Sterkteklasse ihwg : C30/37

Staalconstructie:

- Staalkwaliteit liggers/kolommen : S235
- Staalkwalitiet kokers/buizen : S275
- Detailengineering door aannemer te verzorgen
- Staalconstructie in vochtig milieu thermisch verzinken

K.. = kolom boven de vloer
K.. = kolom onder de vloer

Houtconstructie:

- Houtkwaliteit : C18

wijz.:	get.:	datum:	omschrijving wijziging:

project: **De Ruyterkade 140**
1011 AC Amsterdam

projectnummer: **C19083**
fase: Bouwaanvraag

opdrachtgever: **Kees Corp. NV**
Oosteinde 25
1171 WT Amsterdam

architect: **&PRAST&HOOFT**
Gedempt [redacted]kanaal 75B
1021 KP A[redacted]m

datum: 12-11-2021
status: **definitief**
schaal: 1:50
formaat: A2


tekening: **BA-051**
wijziging:

onderdeel: **5e verdieping**
Plattegrond

getekend door: [redacted]
gecontroleerd door: [redacted]
vrijgegeven door: [redacted]


dioCON ingenieurs b.v.
denken in oplossingen

adres: Rijksweg 102 | 1906 BK | Limmen
tel: 072 20 29 278
e-mail: info@diocon.nl
web: www.diocon.nl

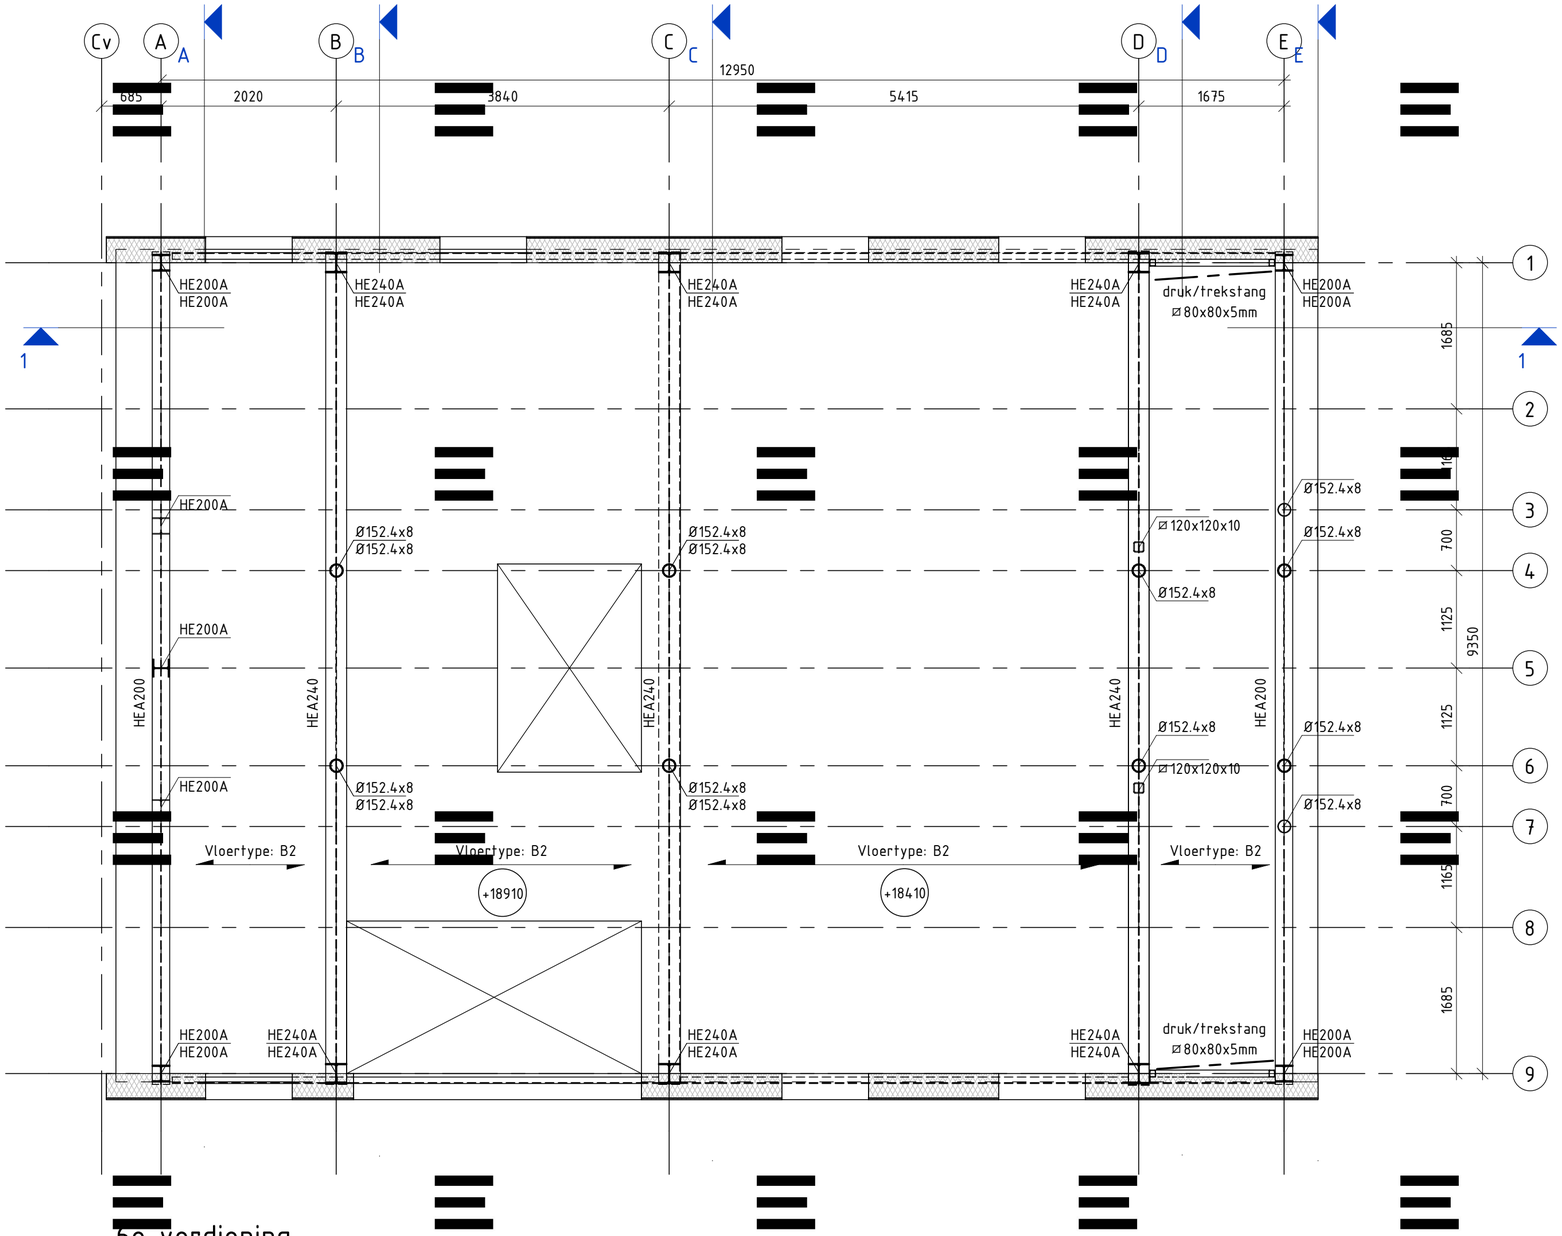

6e verdieping

1 : 50

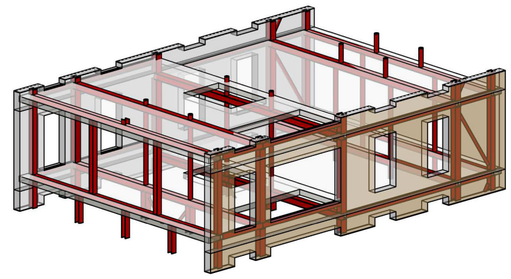

3D overzicht

Renvooi:

Algemeen:

Opmerkingen:

- Alle maten in milimeters
- Alle maten in het werk te controleren

Leidingplaatvloer woning		
Merk	Omschrijving	Veranderlijke belasting
B2	leidingplaatvloer d=200	2,25 kN/m^2

Betonconstructie:

- Sterkteklasse ihwg : C30/37

Staalconstructie:

- Staalkwaliteit liggers/kolommen : S235
- Staalkwalitiet kokers/buizen : S275
- Detailengineering door aannemer te verzorgen
- Staalconstructie in vochtig milieu thermisch verzinken

K.. = kolom boven de vloer
K.. = kolom onder de vloer

Houtconstructie:

- Houtkwaliteit : C18

wijz.:	get.:	datum:	omschrijving wijziging:

project: **De Ruyterkade 140**
1011 AC Amsterdam

projectnummer: **C19083**
fase: Bouwaanvraag

opdrachtgever: **Kees Corp. NV**
Oosteinde 25
1171 WT Amsterdam

architect: **&PRAST&HOOFT**
Gedempt [redacted]kanaal 75B
1021 KP A[redacted]m

datum: 12-11-2021
status: **definitief**
schaal: 1:50
formaat: A2


tekening: **BA-061**
wijziging:

onderdeel: **6e verdieping**
Plattegrond

getekend door: [redacted]
gecontroleerd door: [redacted]
vrijgegeven door: [redacted]


dioCON ingenieurs b.v.
denken in oplossingen

adres: Rijksweg 102 | 1906 BK | Limmen
tel: 072 20 29 278
e-mail: info@diocon.nl
web: www.diocon.nl

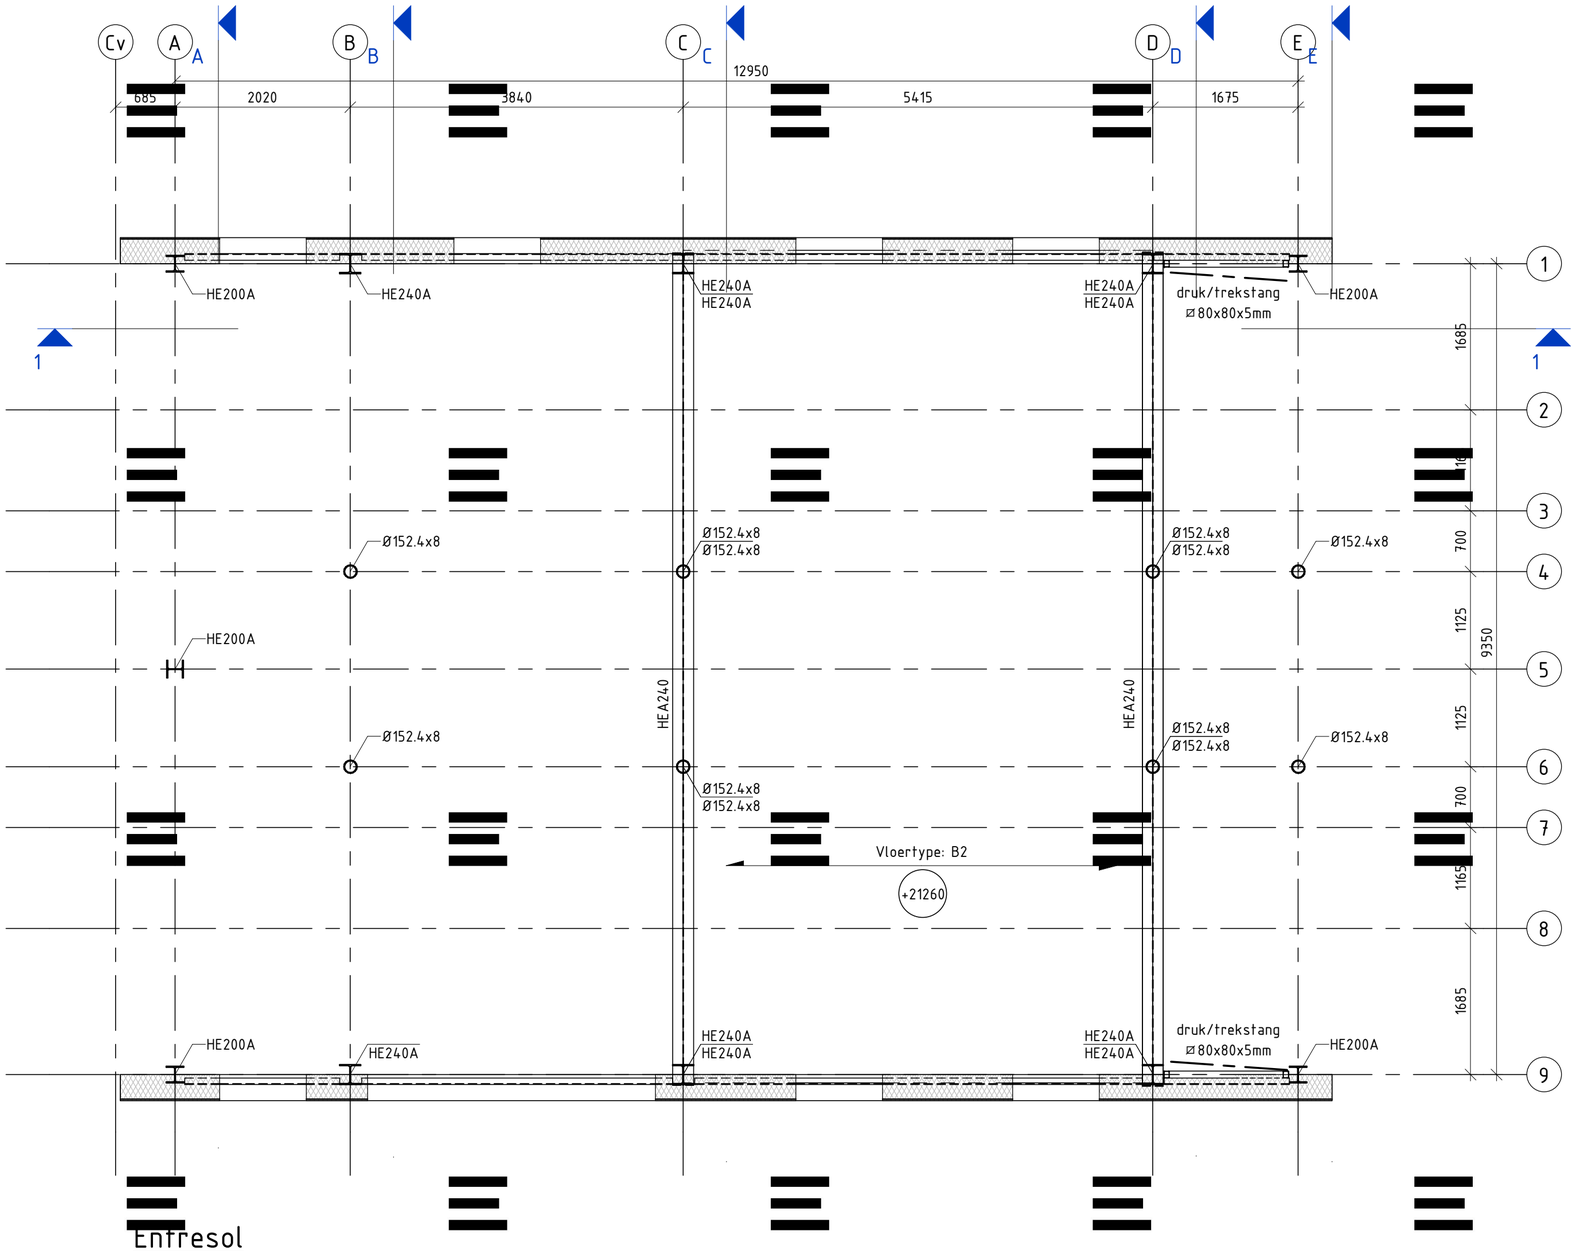

Entresol

1 : 50

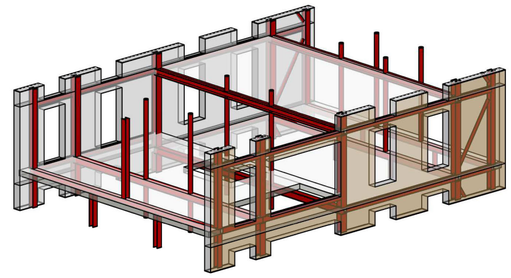

3D overzicht

Renvooi:

Algemeen:

Opmerkingen:

- Alle maten in milimeters
- Alle maten in het werk te controleren

[redacted] Leidingplaatvloer woning

Merk	Omschrijving	Veranderlijke belasting
B2	leidingplaatvloer d=200	2,25 kN/m^2

Betonconstructie:

- Sterkteklasse ihwg : C30/37

Staalconstructie:

- Staalkwaliteit liggers/kolommen : S235
- Staalkwalitiet kokers/buizen : S275
- Detailengineering door aannemer te verzorgen
- Staalconstructie in vochtig milieu thermisch verzinken

K.. = kolom boven de vloer
K.. = kolom onder de vloer

Houtconstructie:

- Houtkwaliteit : C18

wijz.:	get.:	datum:	omschrijving wijziging:

project: **De Ruyterkade 140**
1011 AC Amsterdam

projectnummer: **C19083**
fase: Bouwaanvraag

opdrachtgever: **Kees Corp. NV**
Oosteinde 25
1171 WT Amsterdam

architect: **&PRAST&HOOFT**
Gedempt [redacted]kanaal 75B
1021 KP A[redacted]m

datum: 12-11-2021
status: **definitief**
schaal: 1:50
formaat: A2


tekening: **BA-071**
onderdeel: **Entresol**
Plattegrond

wijziging:

getekend door: [redacted]
gecontroleerd door: [redacted]
vrijgegeven door: [redacted]


dioCON ingenieurs b.v.
denken in oplossingen

adres: Rijksweg 102 | 1906 BK | Limmen
tel: 072 20 29 278
e-mail: info@diocon.nl
web: www.diocon.nl

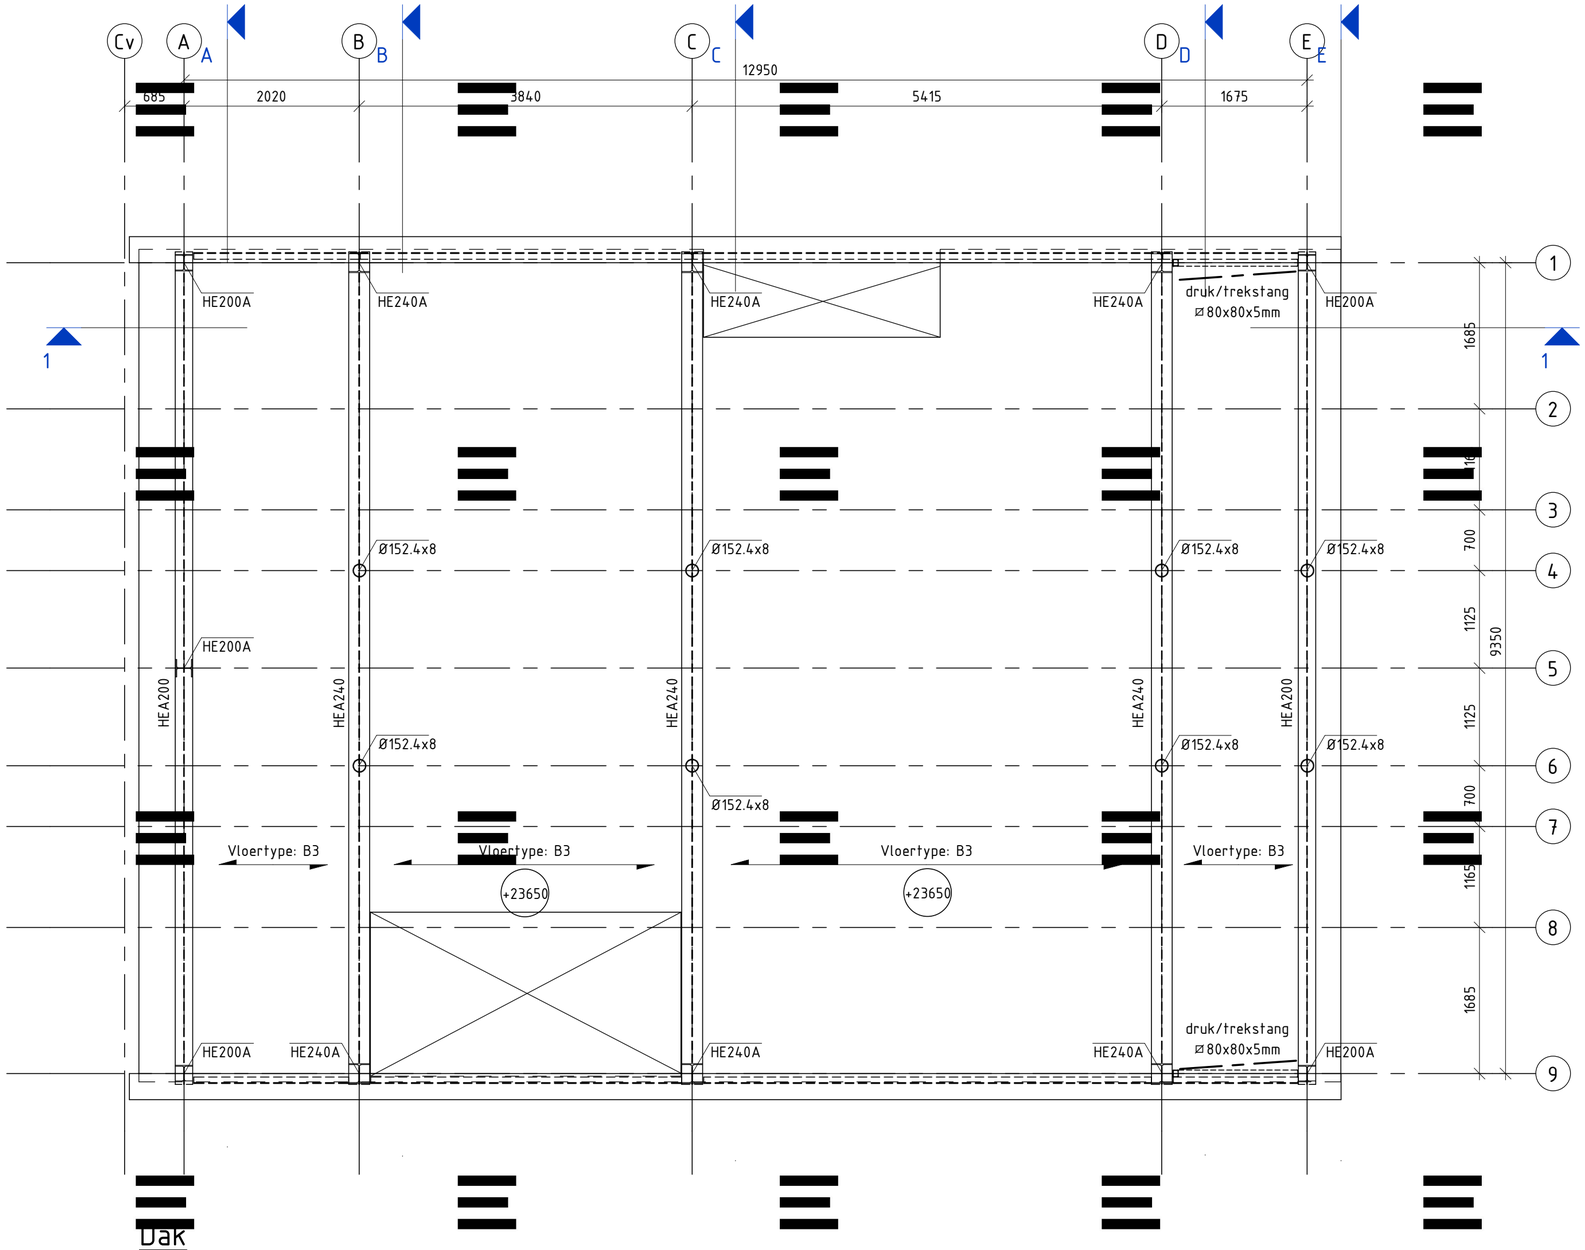

Dak

1 : 50

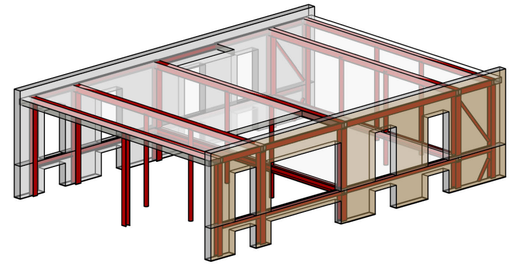

3D overzicht

Renvooi:

Algemeen:

Opmerkingen:

- Alle maten in milimeters
- Alle maten in het werk te controleren

Leidingplaatvloer dak

Merk	Omschrijving	Veranderlijke belasting
B3	leidingplaatvloer d=200	1,00 kN/m^2

Betonconstructie:

- Sterkteklasse ihwg : C30/37

Staalconstructie:

- Staalkwaliteit liggers/kolommen : S235
- Staalkwalitiet kokers/buizen : S275
- Detailengineering door aannemer te verzorgen
- Staalconstructie in vochtig milieu thermisch verzinken

K.. = kolom boven de vloer
K.. = kolom onder de vloer

Houtconstructie:

- Houtkwaliteit : C18

wijz.:	get.:	datum:	omschrijving wijziging:

project: **De Ruyterkade 140**
1011 AC Amsterdam

projectnummer: **C19083**
fase: Bouwaanvraag

opdrachtgever: **Kees Corp. NV**
Oosteinde 25
1171 WT Amsterdam

architect: **&PRAST&HOOFT**
Gedempt [redacted]kanaal 75B
1021 KP A[redacted]m

datum: 12-11-2021
status: **definitief**
schaal: 1:50
formaat: A2


tekening: **BA-081**
onderdeel: **Dak**
Plattegrond

wijziging:

getekend door: [redacted]
gecontroleerd door: [redacted]
vrijgegeven door: [redacted]

dioCON ingenieurs b.v.
denken in oplossingen

adres: Rijksweg 102 | 1906 BK | Limmen
tel: 072 20 29 278
e-mail: info@diocon.nl
web: www.diocon.nl

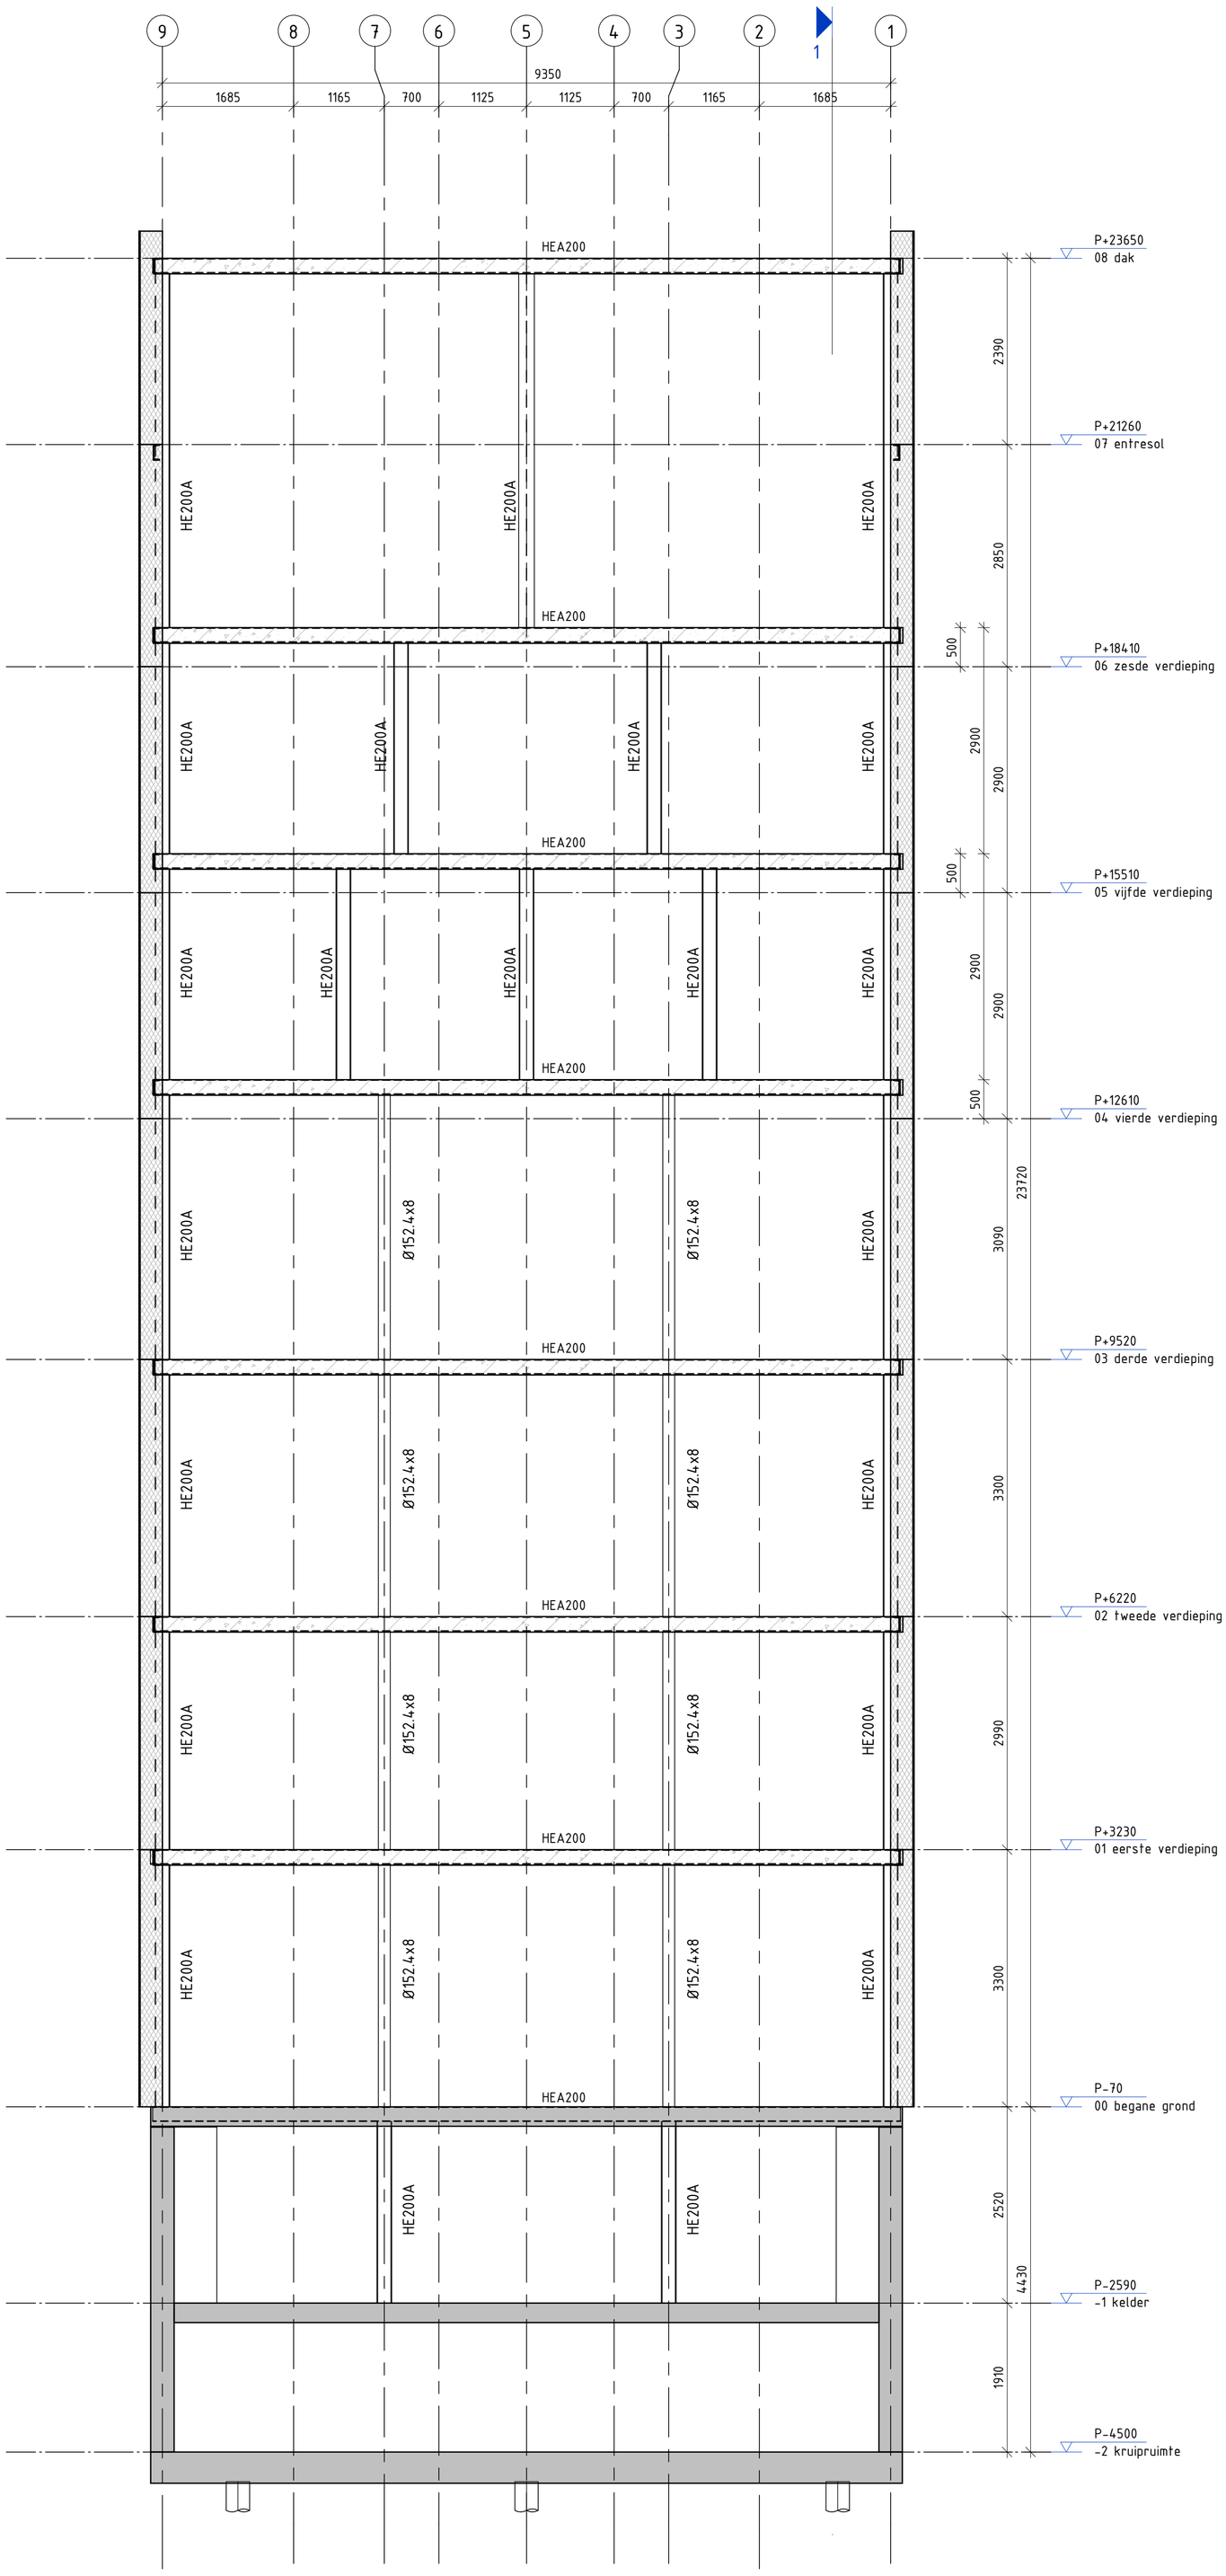

Aanzicht as A

1 : 50

Renvooi:

Algemeen:

Opmerkingen:

- Alle maten in milimeters
- Alle maten in het werk te controleren

Betonconstructie:

- Sterkteklasse ihwg : C30/37

Staalconstructie:

- Staalkwaliteit liggers/kolommen : S235
- Staalkwalitiet kokers/buizen : S275
- Detailengineering door aannemer te verzorgen
- Staalconstructie in vochtig milieu thermisch verzinken

K.. = kolom boven de vloer
K.. = kolom onder de vloer

Houtconstructie:

- Houtkwaliteit : C18

wijz.:	get.:	datum:	omschrijving wijziging:

project: **De Ruyterkade 140**
1011 AC Amsterdam

projectnummer: **C19083**
fase: Bouwaanvraag

opdrachtgever: **Kees Corp. NV**
Oosteinde 25
1171 WT Amsterdam

architect: **&PRAST&HOOFT**
Gedempt Hamerkanaal 75B
1021 KP Amsterdam

datum: 12-11-2021
status: **definitief**
schaal: 1:50
formaat: A1


tekening: **BA-101**
wijziging:

onderdeel: **Aanzicht as A**

getekend door: [redacted]
gecontroleerd door: [redacted]
vrijgegeven door: [redacted]

dioCON ingenieurs b.v.
denken in oplossingen

adres: Rijksweg 102 | 1906 BK | Limmen
tel: 072 20 29 278
e-mail: info@diocon.nl
web: www.diocon.nl

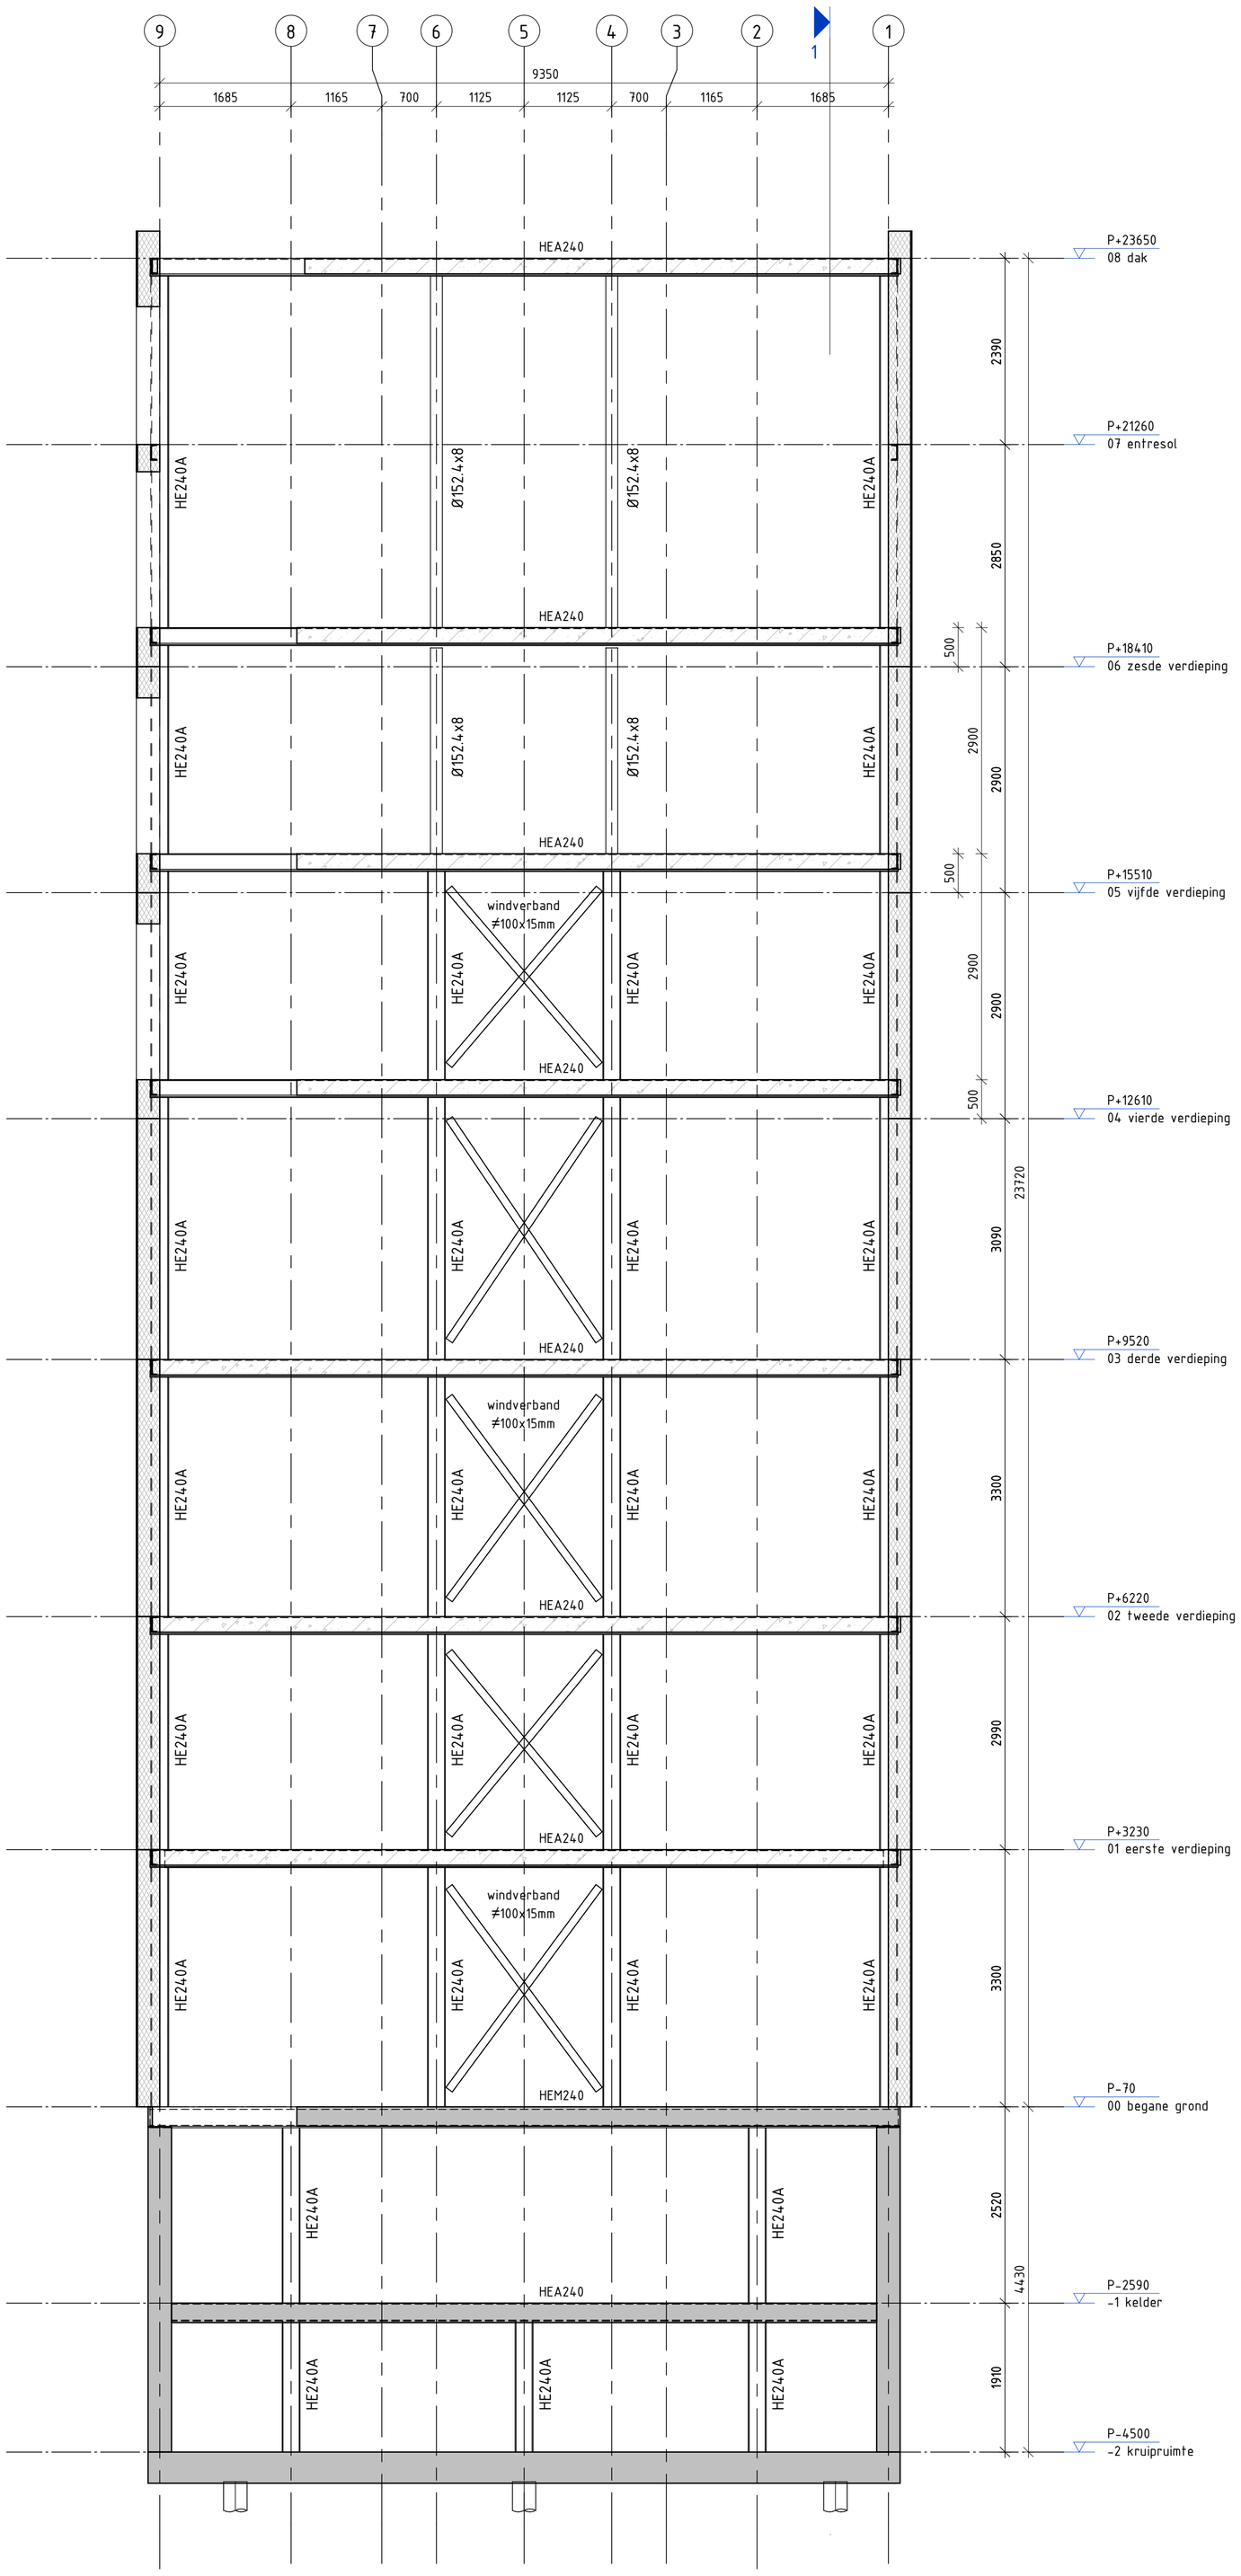

Aanzicht as B

1 : 50

Renvooi:

Algemeen:

Opmerkingen:

- Alle maten in milimeters
- Alle maten in het werk te controleren

Betonconstructie:

- Sterkteklasse ihwg : C30/37

Staalconstructie:

- Staalkwaliteit liggers/kolommen : S235
- Staalkwalitiet kokers/buizen : S275
- Detailengineering door aannemer te verzorgen
- Staalconstructie in vochtig milieu thermisch verzinken

K.. = kolom boven de vloer
K.. = kolom onder de vloer

Houtconstructie:

- Houtkwaliteit : C18

wijz.:	get.:	datum:	omschrijving wijziging:

project: **De Ruyterkade 140**
1011 AC Amsterdam

projectnummer: **C19083**
fase: Bouwaanvraag

opdrachtgever: **Kees Corp. NV**
Oosteinde 25
1171 WT Amsterdam


architect: **&PRAST&HOOFT**
Gedempt Hamerkanaal 75B
1021 KP Amsterdam

datum: 12-11-2021
status: **definitief**
schaal: 1:50
formaat: A1
tekening: **BA-102**
wijziging:
onderdeel: **Aanzicht as B**

getekend door: [redacted]
gecontroleerd door: [redacted]
vrijgegeven door: [redacted]

dioCON ingenieurs b.v.
denken in oplossingen

adres: Rijksweg 102 | 1906 BK | Limmen
tel: 072 20 29 278
e-mail: info@diocon.nl
web: www.diocon.nl

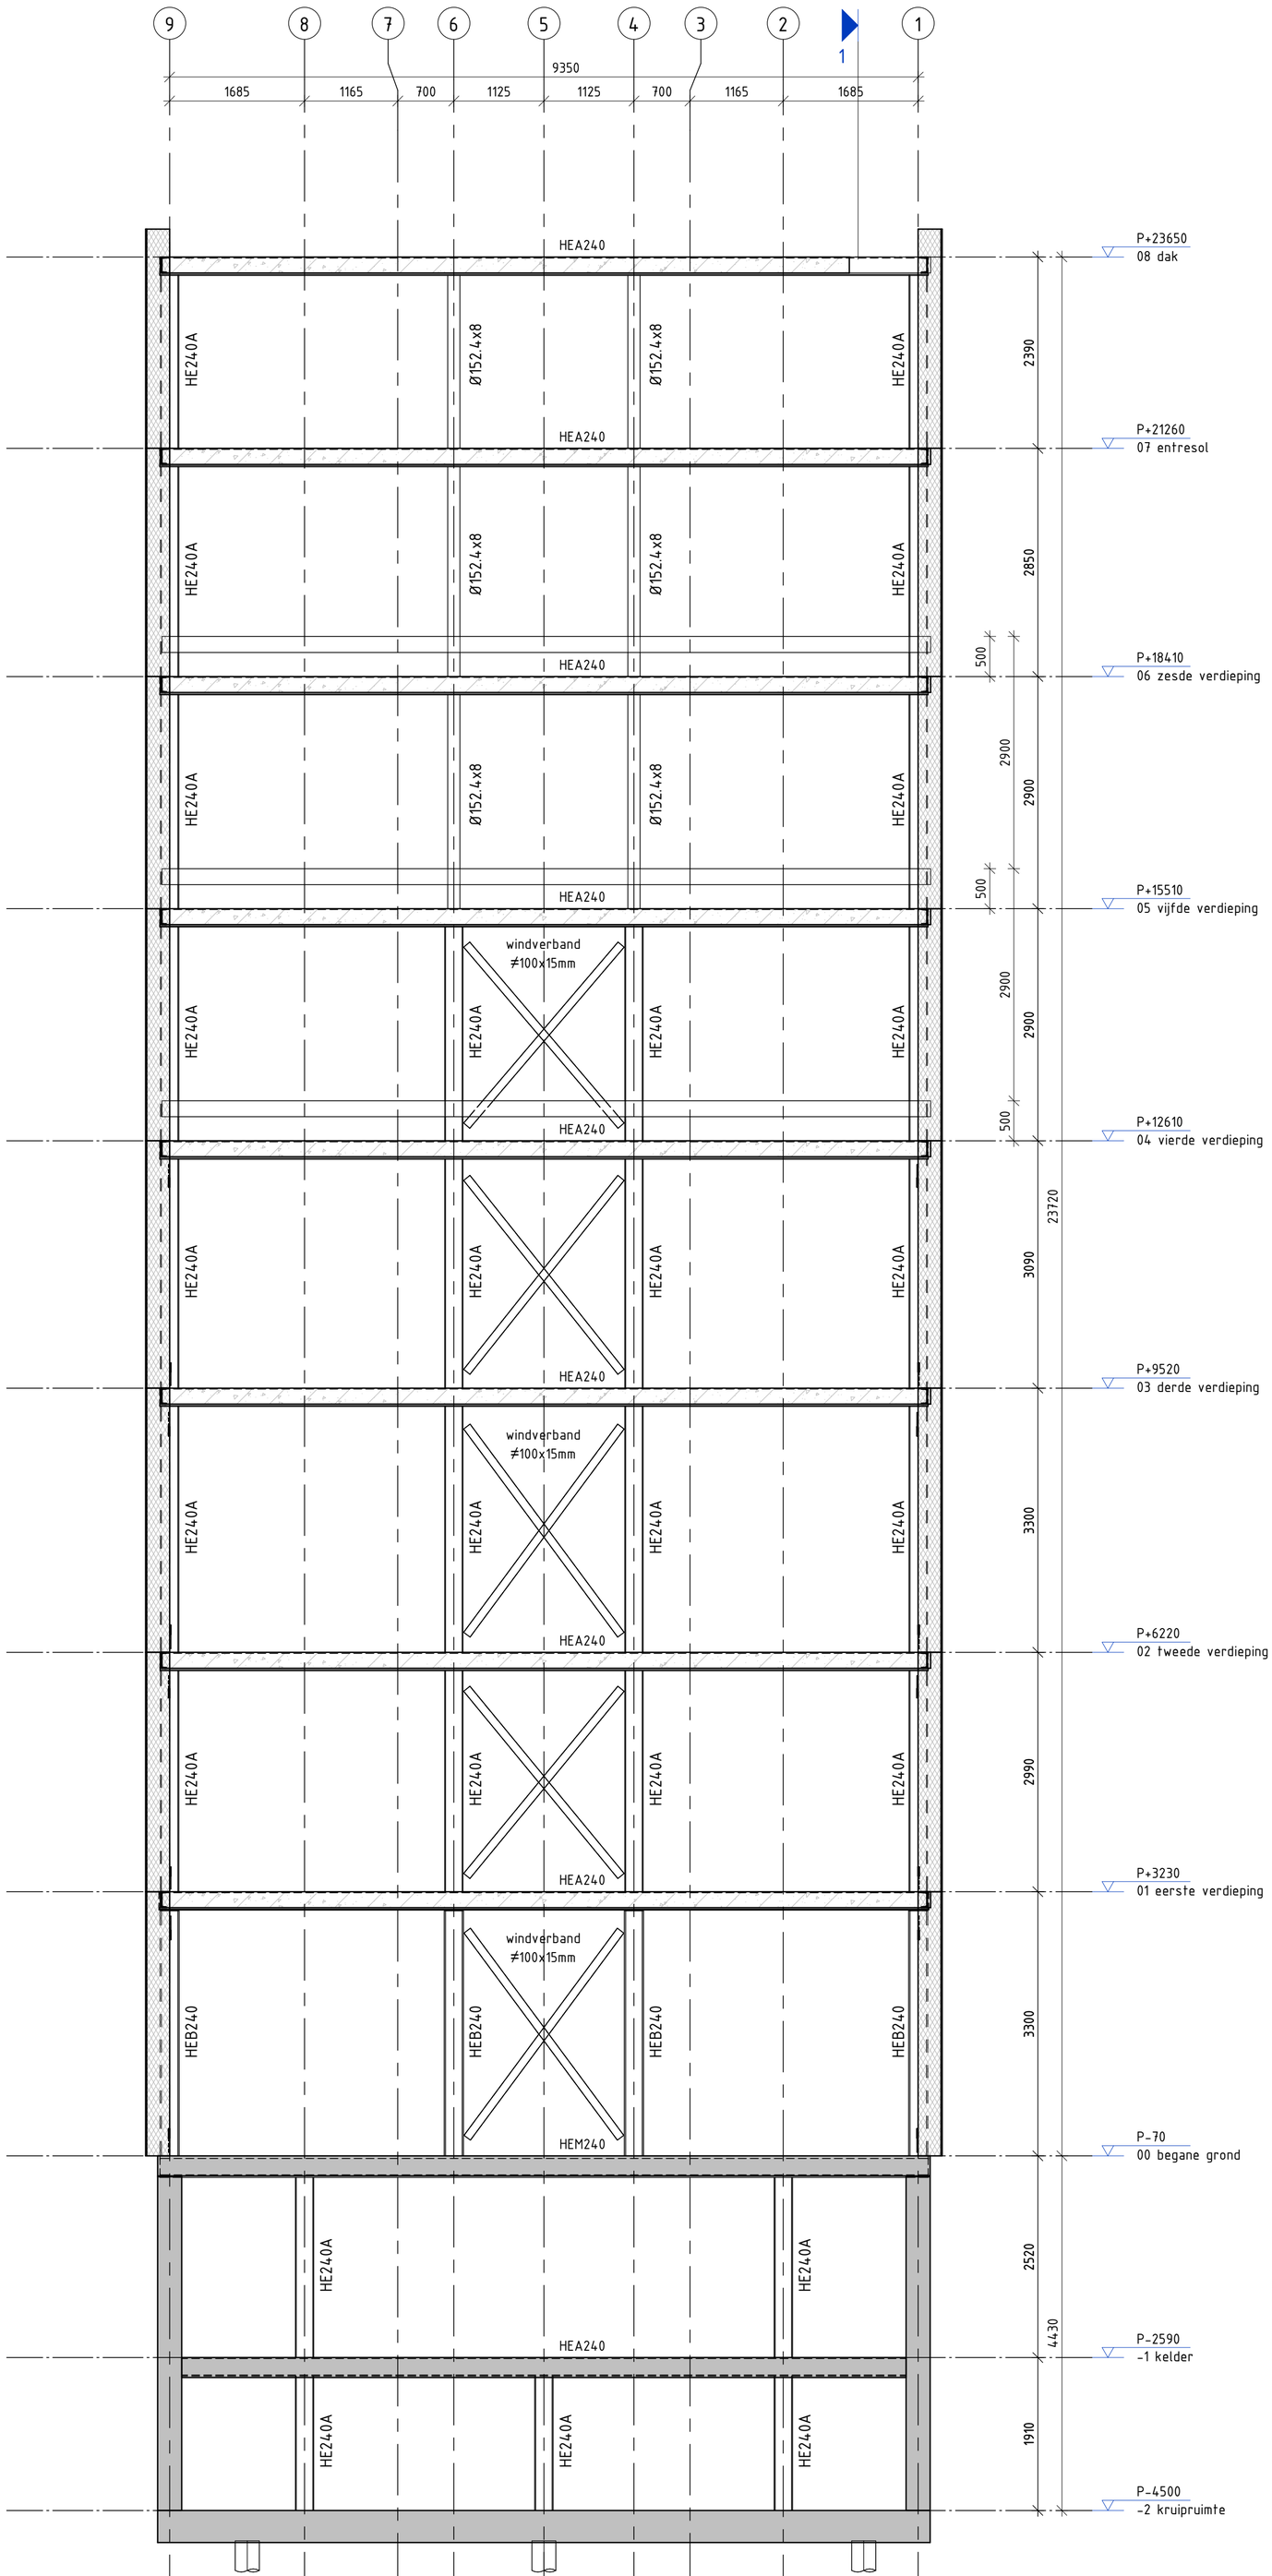

Aanzicht as C

1 : 50

Renvooi:

Algemeen:

Opmerkingen:

- Alle maten in milimeters
- Alle maten in het werk te controleren

Betonconstructie:

- Sterkteklasse ihwg : C30/37

Staalconstructie:

- Staalkwaliteit liggers/kolommen : S235
- Staalkwalitiet kokers/buizen : S275
- Detailengineering door aannemer te verzorgen
- Staalconstructie in vochtig milieu thermisch verzinken

K.. = kolom boven de vloer
K.. = kolom onder de vloer

Houtconstructie:

- Houtkwaliteit : C18

wijz.:	get.:	datum:	omschrijving wijziging:

project: **De Ruyterkade 140**
1011 AC Amsterdam

projectnummer: **C19083**
fase: Bouwaanvraag

opdrachtgever: **Kees Corp. NV**
Oosteinde 25
1171 WT Amsterdam

architect: **&PRAST&HOOFT**
Gedempt Hamerkanaal 75B
1021 KP Amsterdam

datum: 12-11-2021
status: **definitief**
schaal: 1:50
formaat: A1


tekening: **BA-103**
wijziging:

onderdeel: **Aanzicht as C**

getekend door: [redacted]
gecontroleerd door: [redacted]
vrijgegeven door: [redacted]

dioCON ingenieurs b.v.
denken in oplossingen

adres: Rijksweg 102 | 1906 BK | Limmen
tel: 072 20 29 278
e-mail: info@diocon.nl
web: www.diocon.nl

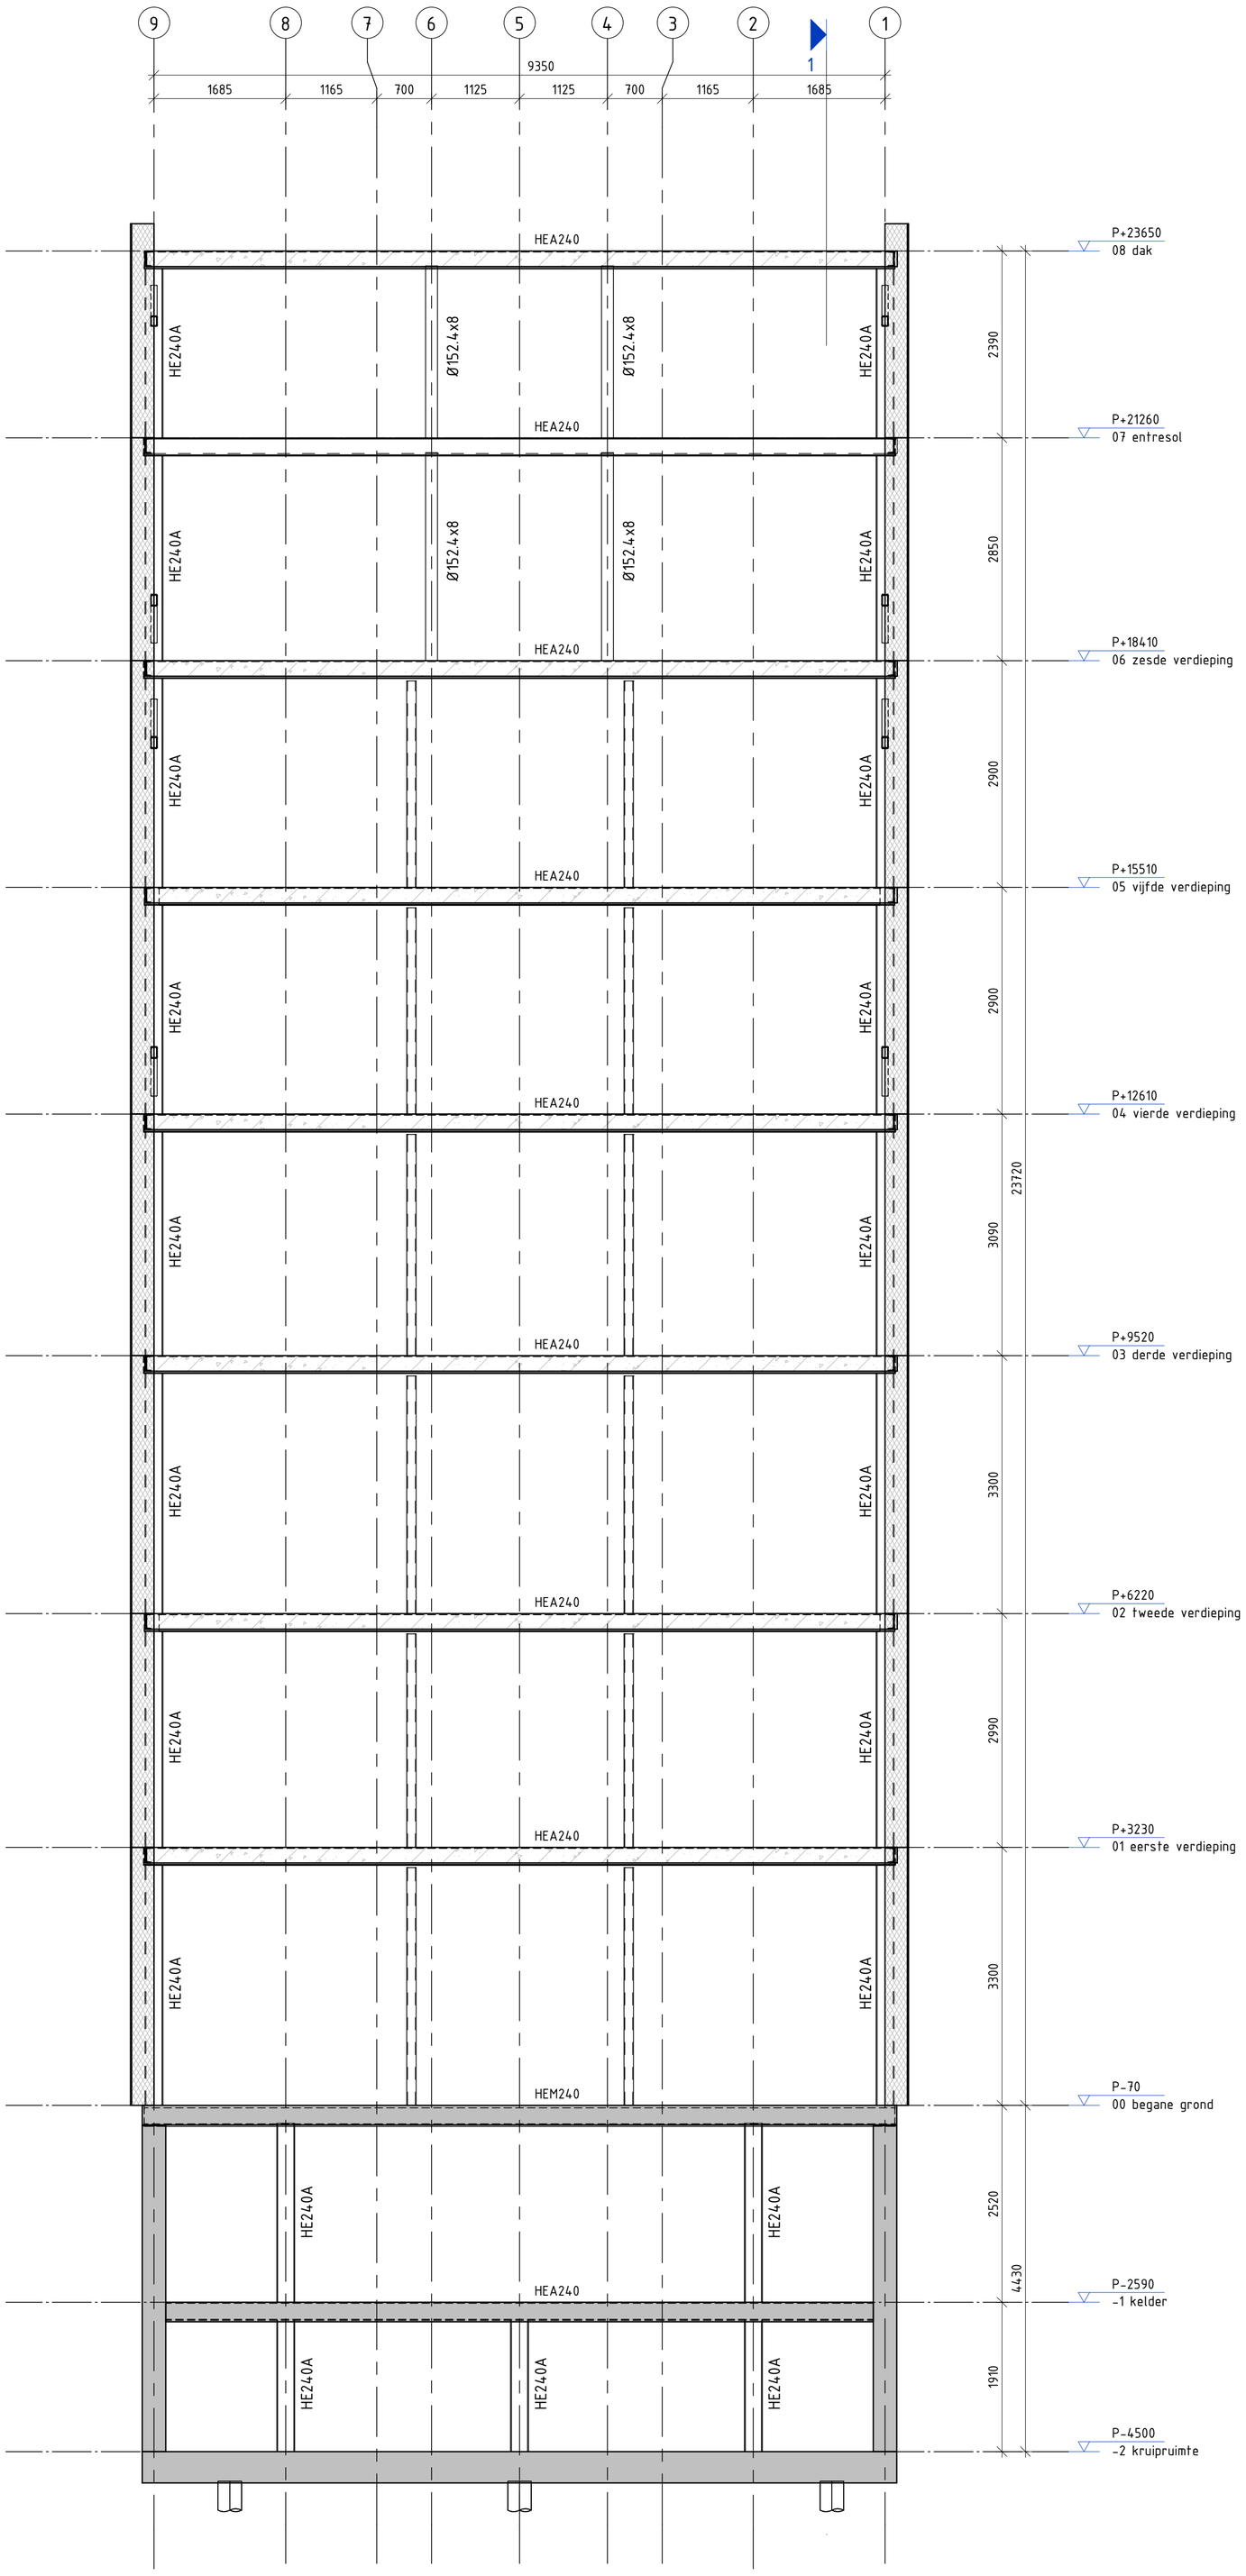

Aanzicht as D

1 : 50

Renvooi:

Algemeen:

Opmerkingen:

- Alle maten in milimeters
- Alle maten in het werk te controleren

Betonconstructie:

- Sterkteklasse ihwg : C30/37

Staalconstructie:

- Staalkwaliteit liggers/kolommen : S235
- Staalkwaliteit kokers/buizen : S275
- Detailengineering door aannemer te verzorgen
- Staalconstructie in vochtig milieu thermisch verzinken

K.. = kolom boven de vloer
K.. = kolom onder de vloer

Houtconstructie:

- Houtkwaliteit : C18

wijz.:	get.:	datum:	omschrijving wijziging:

project: **De Ruyterkade 140**
1011 AC Amsterdam

projectnummer: **C19083**
fase: Bouwaanvraag

opdrachtgever: **Kees Corp. NV**
Oosteinde 25
1171 WT Amsterdam


architect: **&PRAST&HOOFT**
Gedempt Hamerkanaal 75B
1021 KP Amsterdam

datum: 12-11-2021
status: **definitief**
schaal: 1:50
formaat: A1
tekening: **BA-104**
wijziging:
onderdeel: **Aanzicht as D**

getekend door: [redacted]
gecontroleerd door: [redacted]
vrijgegeven door: [redacted]

dioCON ingenieurs b.v.
denken in oplossingen

adres: Rijksweg 102 | 1906 BK | Limmen
tel: 072 20 29 278
e-mail: info@diocon.nl
web: www.diocon.nl

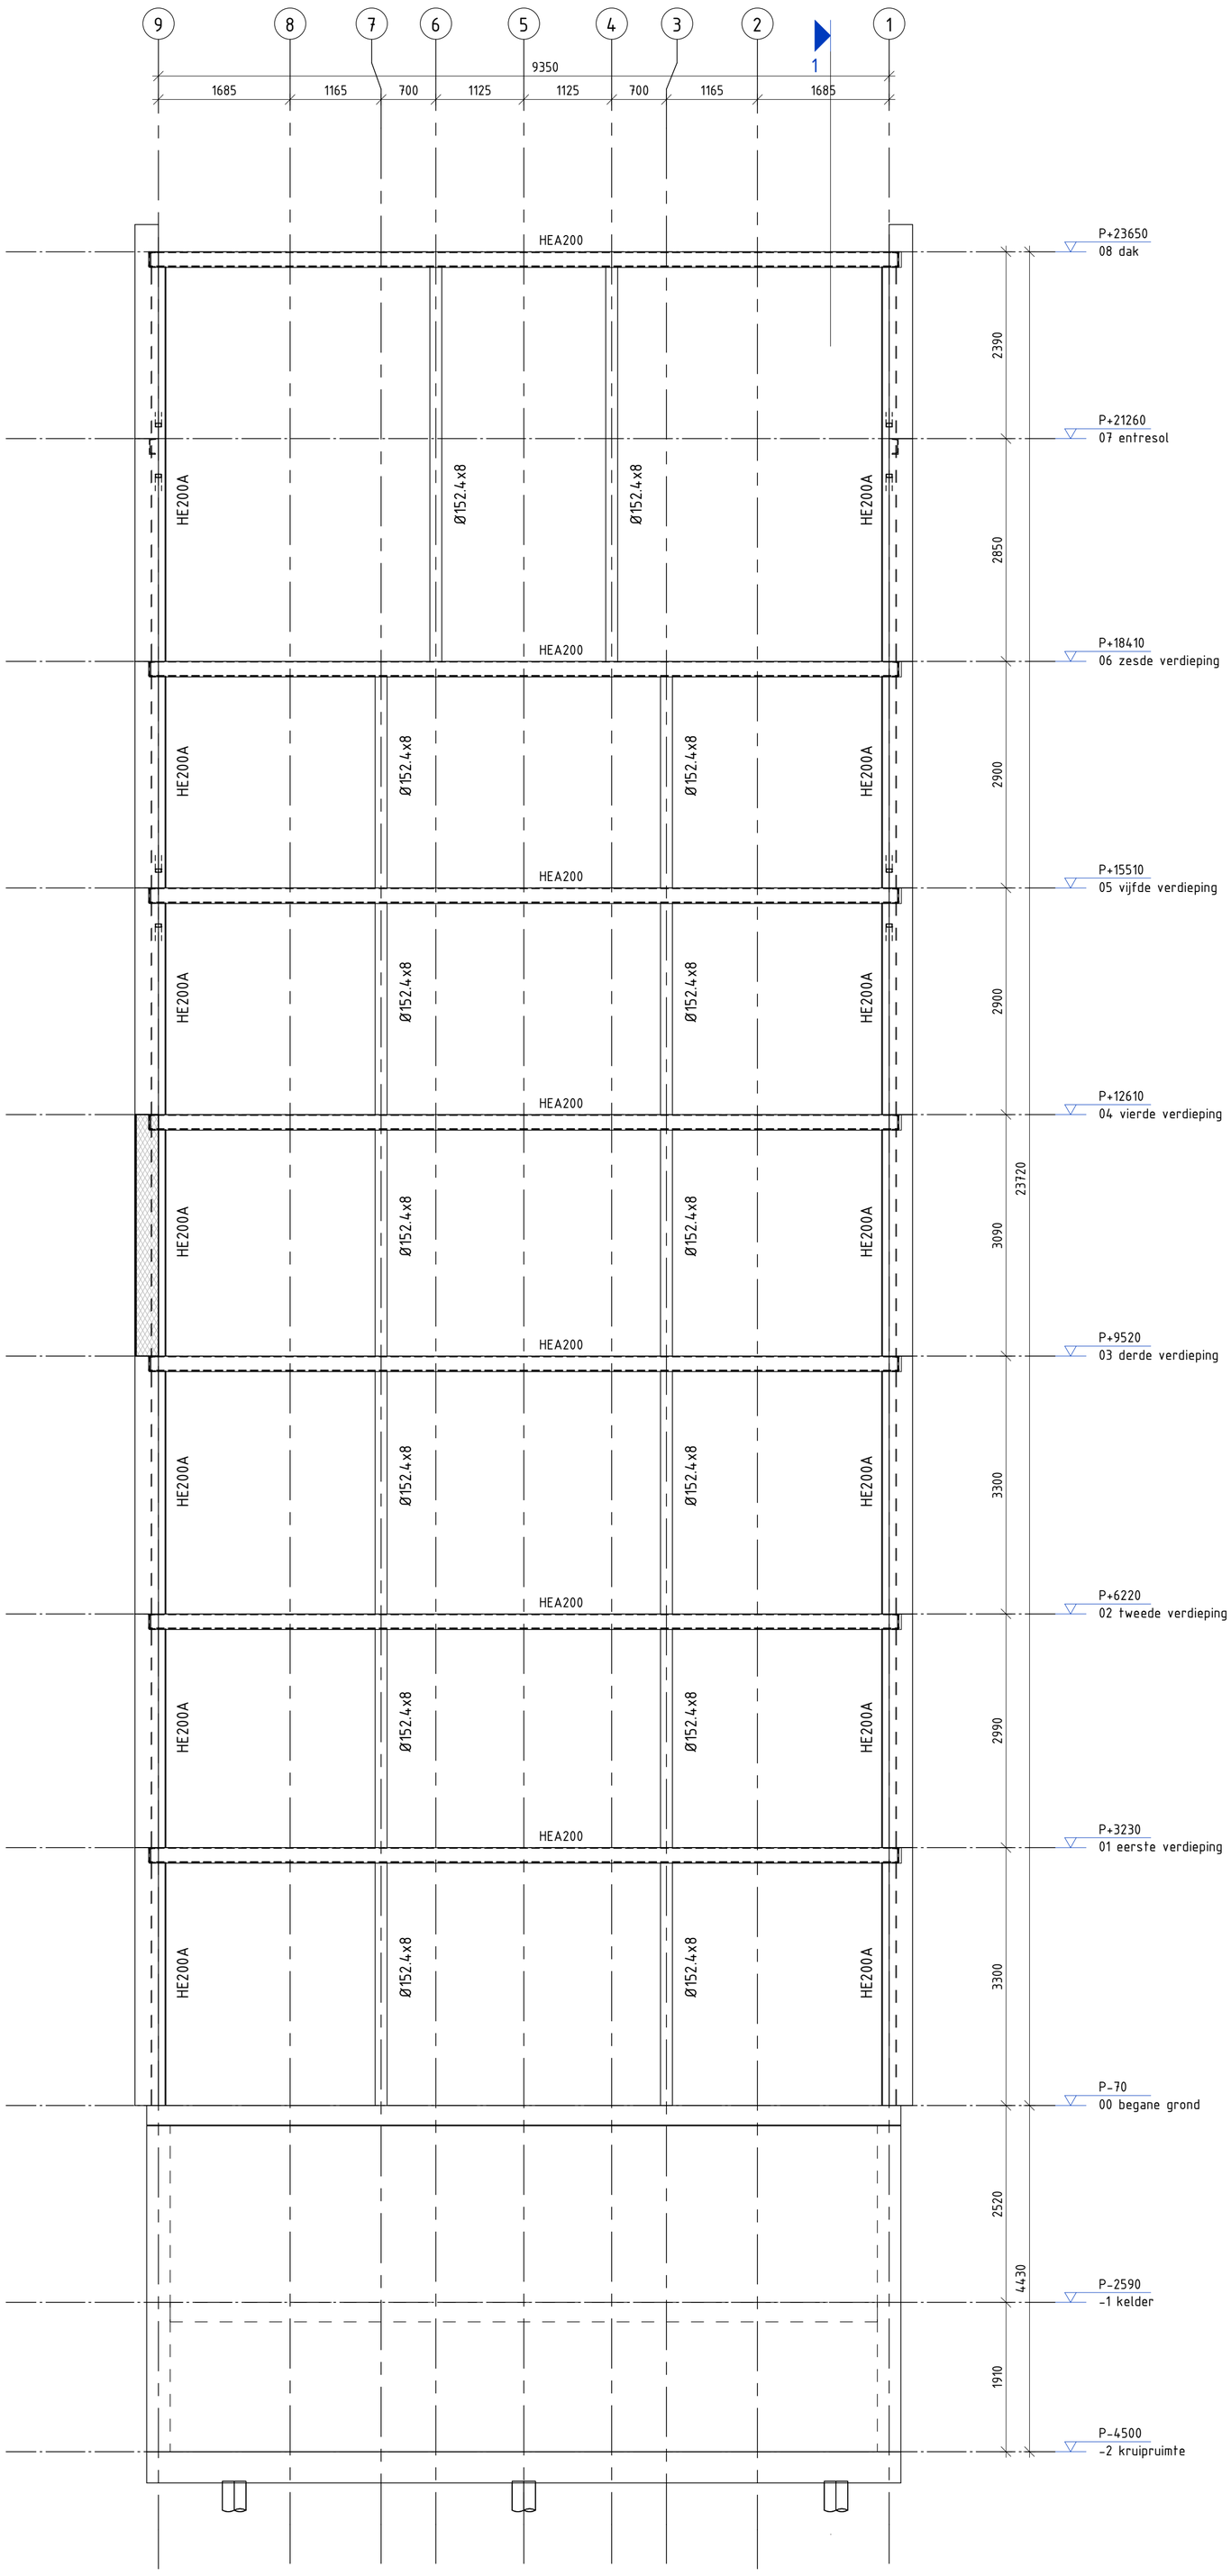

Aanzicht as E

1 : 50

Renvooi:

Algemeen:

Opmerkingen:

- Alle maten in milimeters
- Alle maten in het werk te controleren

Betonconstructie:

- Sterkteklasse ihwg : C30/37

Staalconstructie:

- Staalkwaliteit liggers/kolommen : S235
- Staalkwalitiet kokers/buizen : S275
- Detailengineering door aannemer te verzorgen
- Staalconstructie in vochtig milieu thermisch verzinken

K.. = kolom boven de vloer
K.. = kolom onder de vloer

Houtconstructie:

- Houtkwaliteit : C18

wijz.:	get.:	datum:	omschrijving wijziging:

project: **De Ruyterkade 140**
1011 AC Amsterdam

projectnummer: **C19083**
fase: Bouwaanvraag

opdrachtgever: **Kees Corp. NV**
Oosteinde 25
1171 WT Amsterdam


architect: **&PRAST&HOOFT**
Gedempt Hamerkanaal 75B
1021 KP Amsterdam

datum: 12-11-2021
status: **definitief**
schaal: 1:50
formaat: A1
tekening: **BA-105**
wijziging:
onderdeel: **Aanzicht as E**

getekend door: [redacted]
gecontroleerd door: [redacted]
vrijgegeven door: [redacted]

dioCON ingenieurs b.v.
denken in oplossingen

adres: Rijksweg 102 | 1906 BK | Limmen
tel: 072 20 29 278
e-mail: info@diocon.nl
web: www.diocon.nl

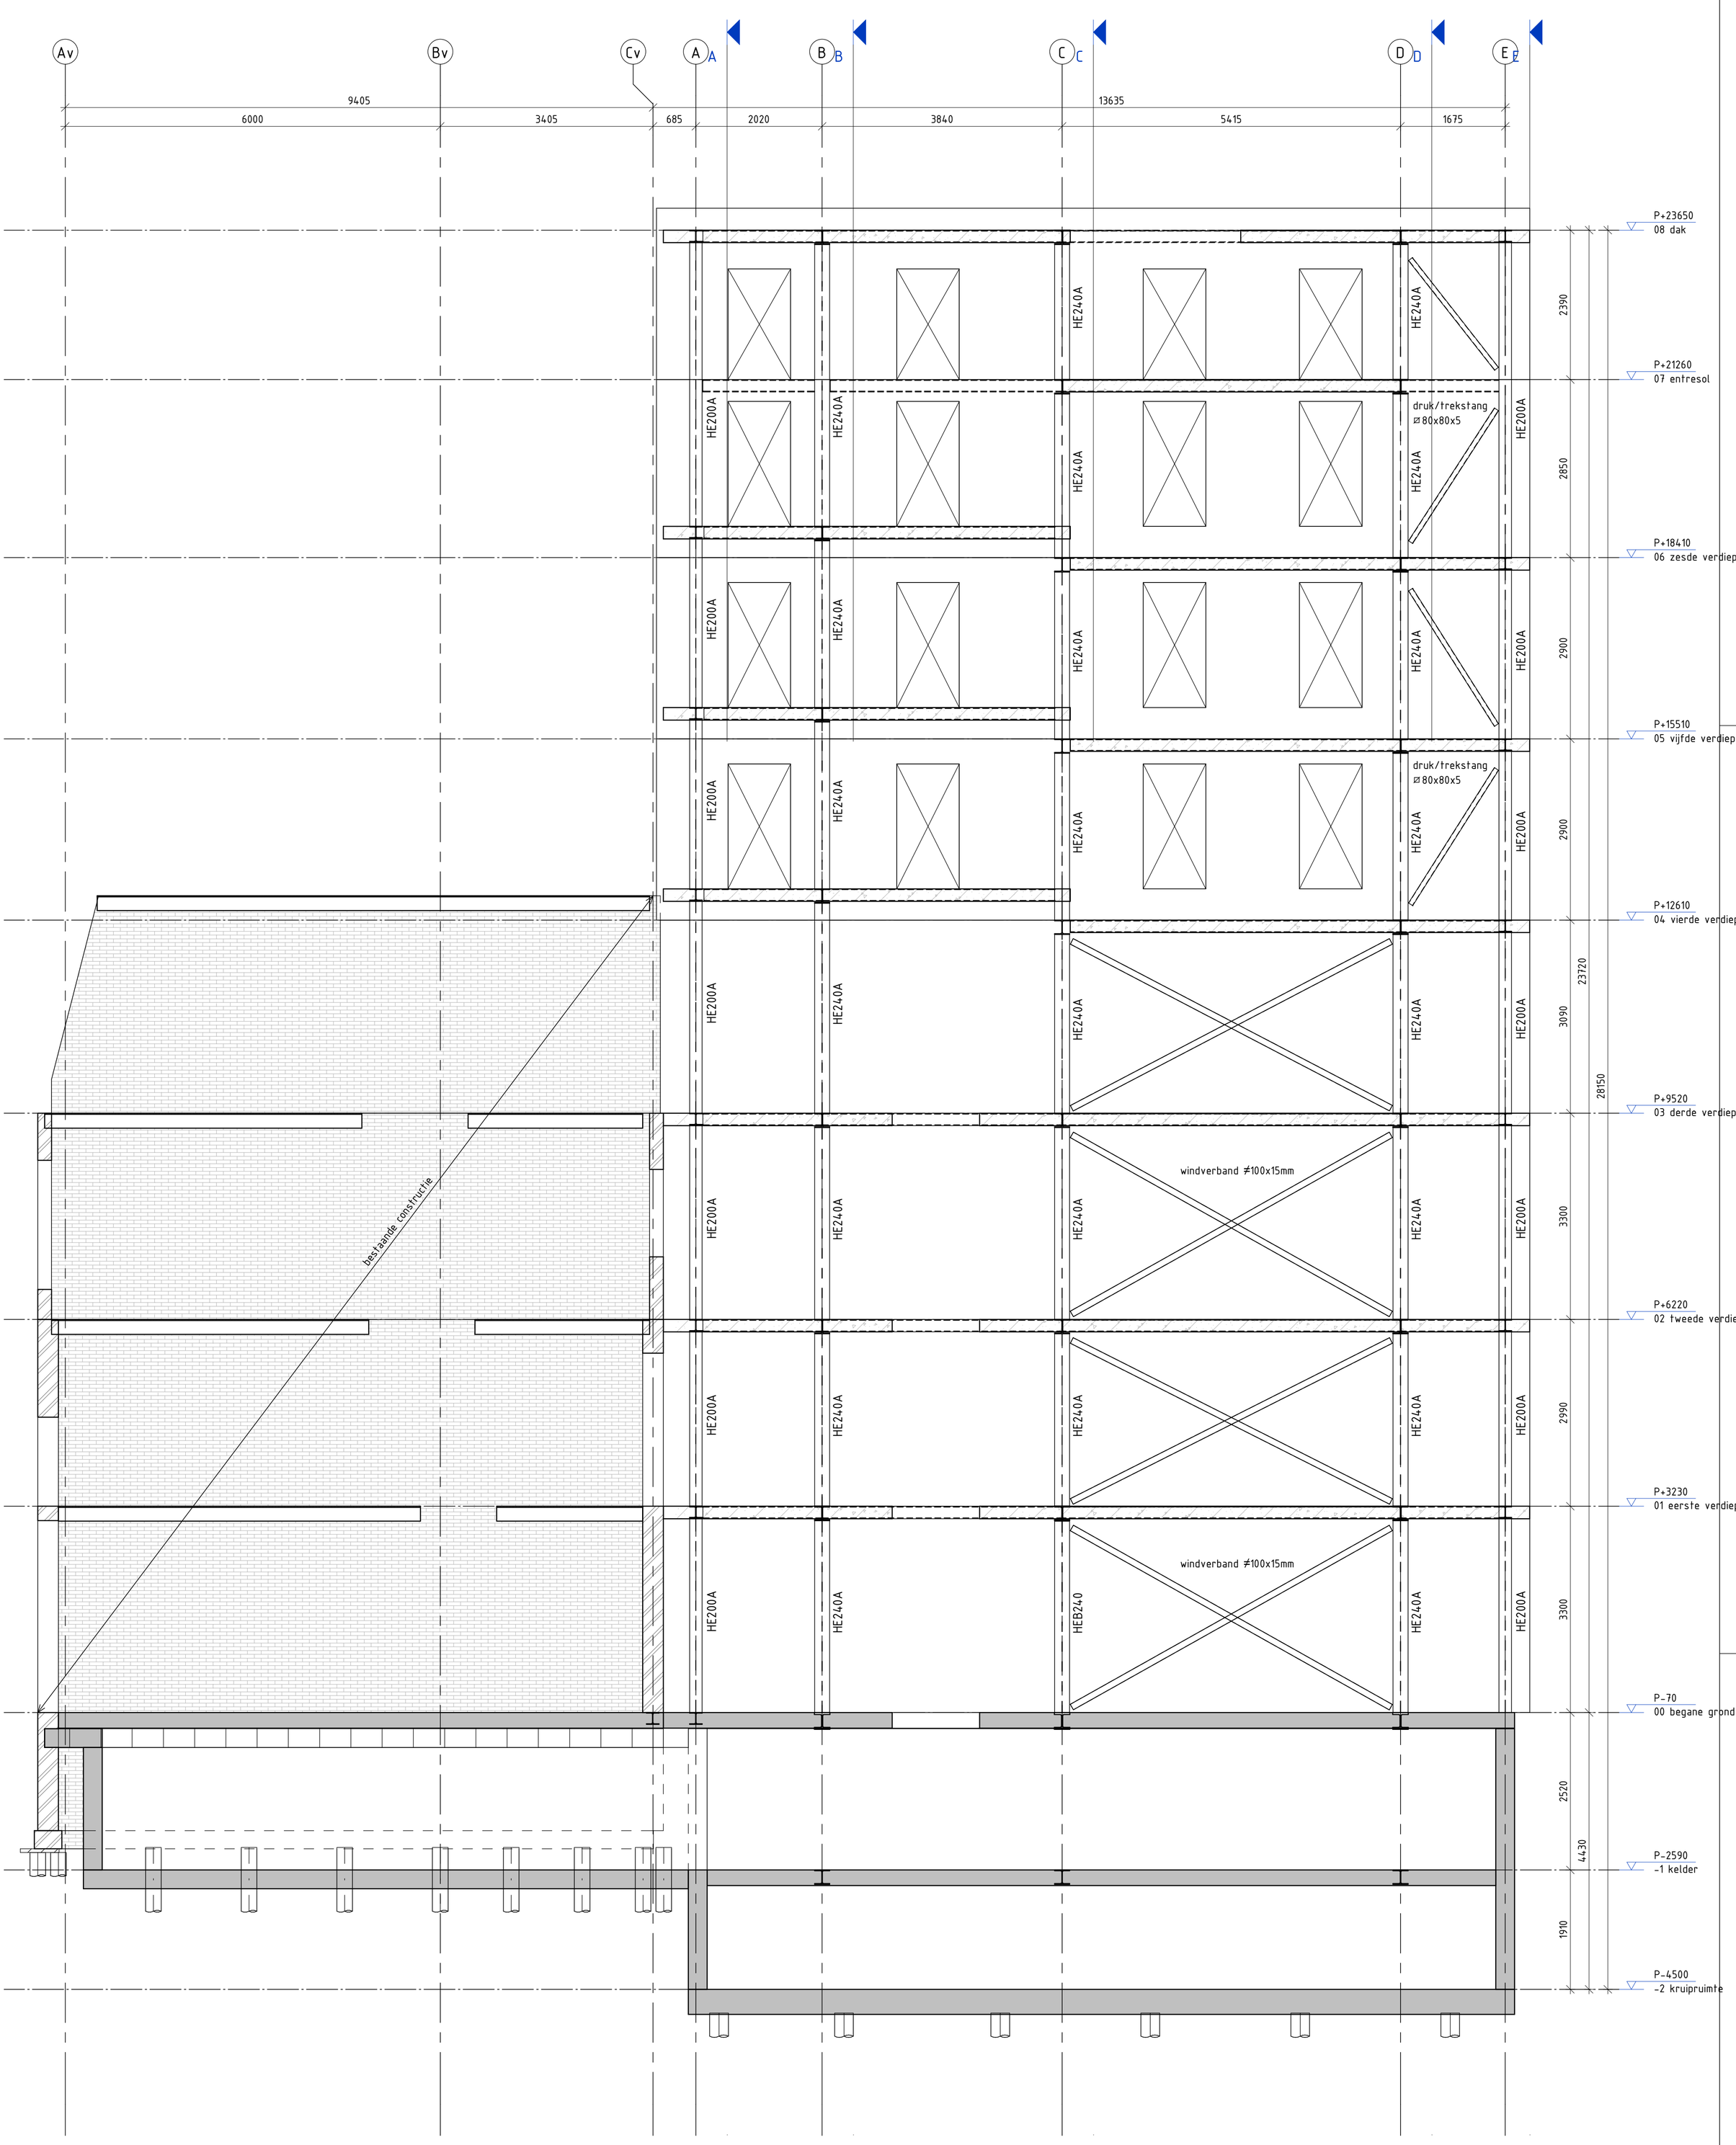

Aanzicht as 1

1 : 50

Renvooi:

Algemeen:

Opmerkingen:

- Alle maten in milimeters
- Alle maten in het werk te controleren

Betonconstructie:

- Sterkteklasse ihwg : C30/37

Staalconstructie:

- Staalkwaliteit liggers/kolommen : S235
- Staalkwalitiet kokers/buizen : S275
- Detailengineering door aannemer te verzorgen
- Staalconstructie in vochtig milieu thermisch verzinken

Houtconstructie:

- Houtkwaliteit : C18

K.. = kolom boven de vloer
K.. = kolom onder de vloer

wijz.:	get.:	datum:	omschrijving wijziging:

project: **De Ruyterkade 140**
1011 AC Amsterdam

projectnummer: **C19083**
fase: Bouwaanvraag

opdrachtgever: **Kees Corp. NV**
Oosteinde 25
1171 WT Amsterdam

architect: **&PRAST&HOOFT**
Gedempt Hamerkanaal 75B
1021 KP Amsterdam


datum: 12-11-2021
status: **definitief**
schaal: 1:50
formaat: A1


tekening: **BA-111**
wijziging:
onderdeel: **Aanzicht as 1**

getekend door: [redacted]
gecontroleerd door: [redacted]
vrijgegeven door: [redacted]

dioCON ingenieurs b.v.
denken in oplossingen

adres: Rijksweg 102 | 1906 BK | Limmen
tel: 072 20 29 278
e-mail: info@diocon.nl
web: www.diocon.nl

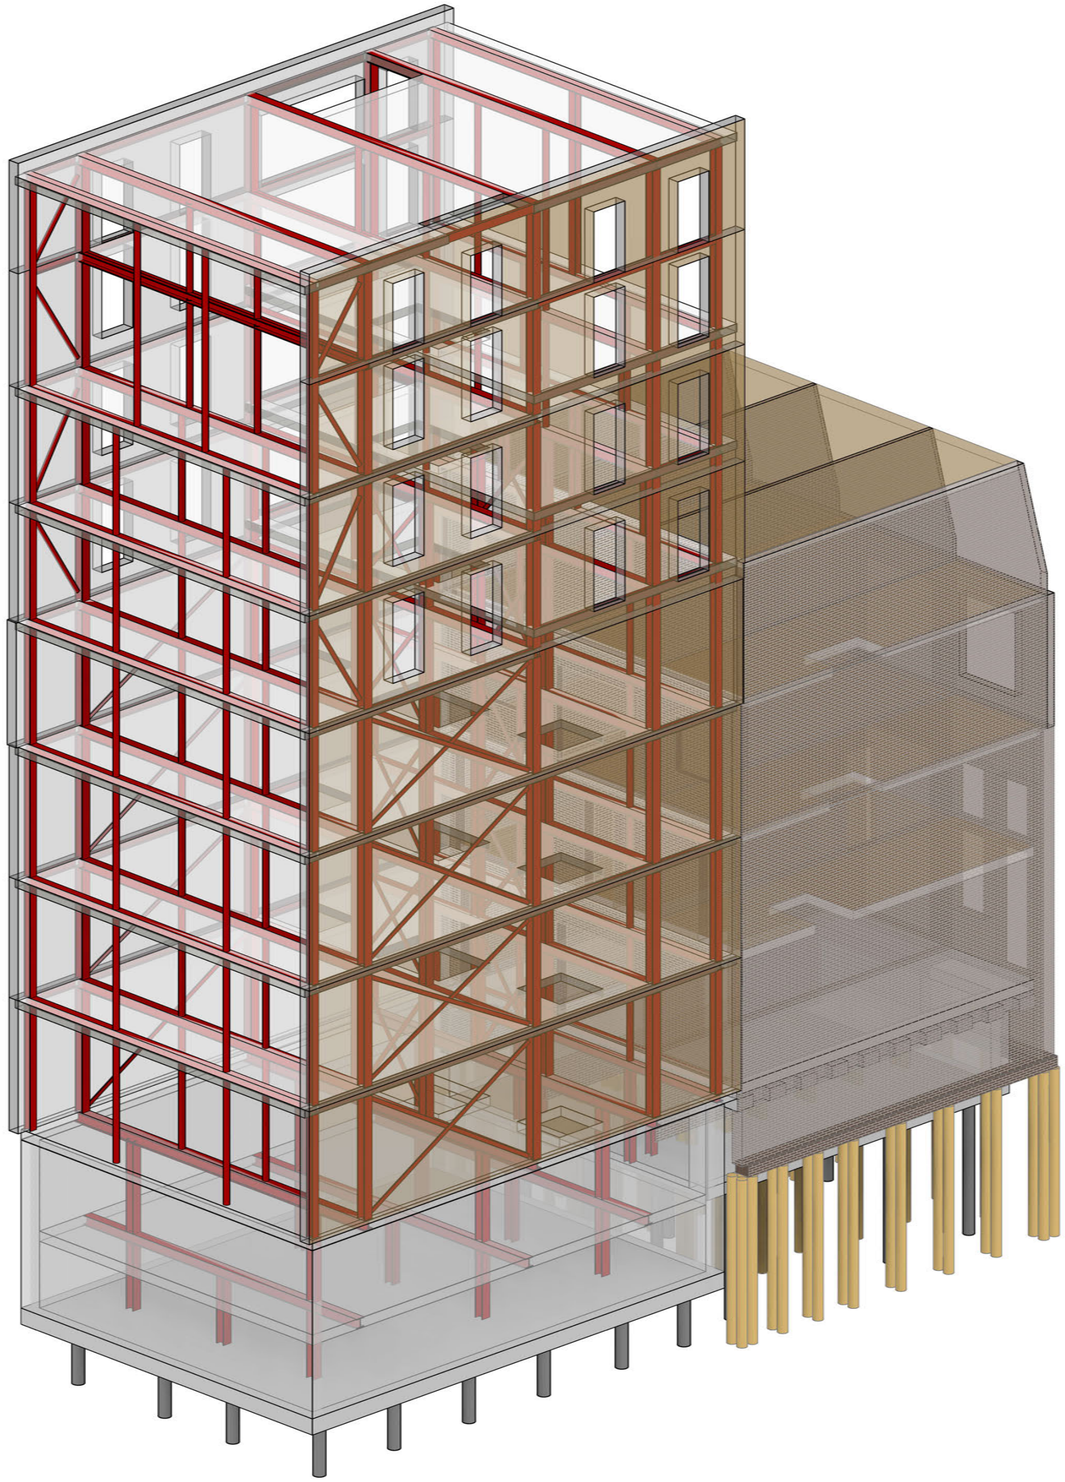

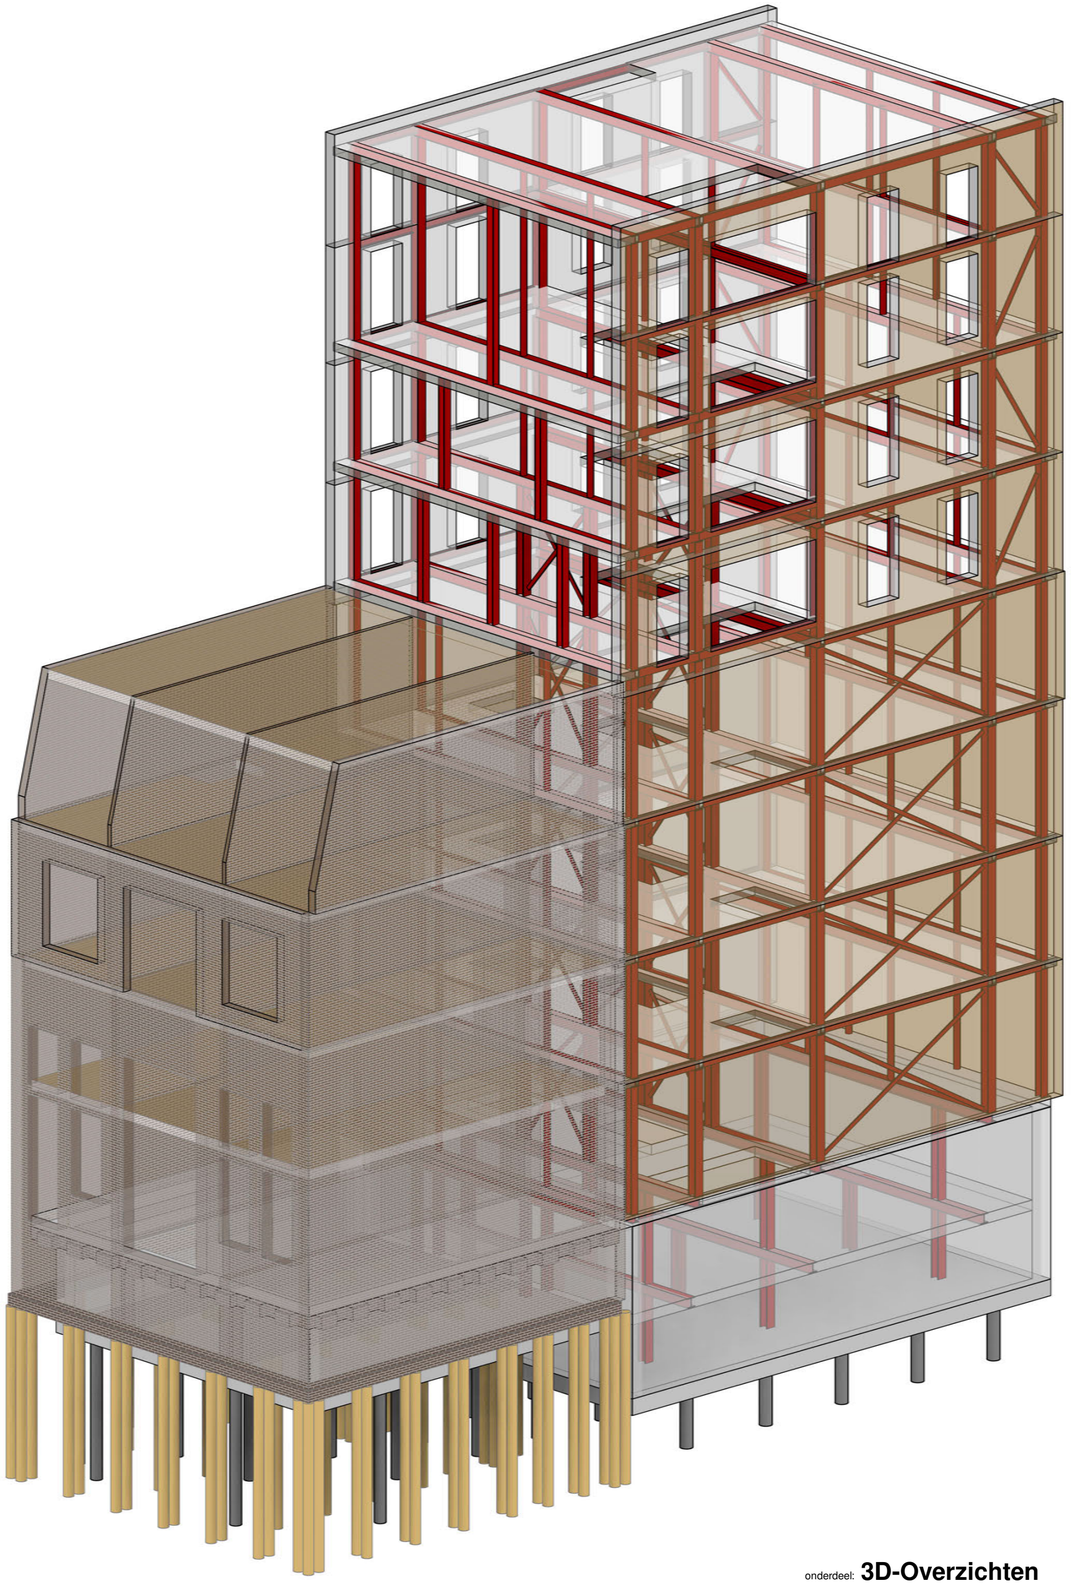

onderdeel: **3D-Overzichten**

dioCON ingenieurs b.v.
denken in oplossingen

adres: Rijksweg 102 | 1906 BK | Limmen
tel: 072 50 24 055
e-mail: info@diocon.nl
web: www.diocon.nl