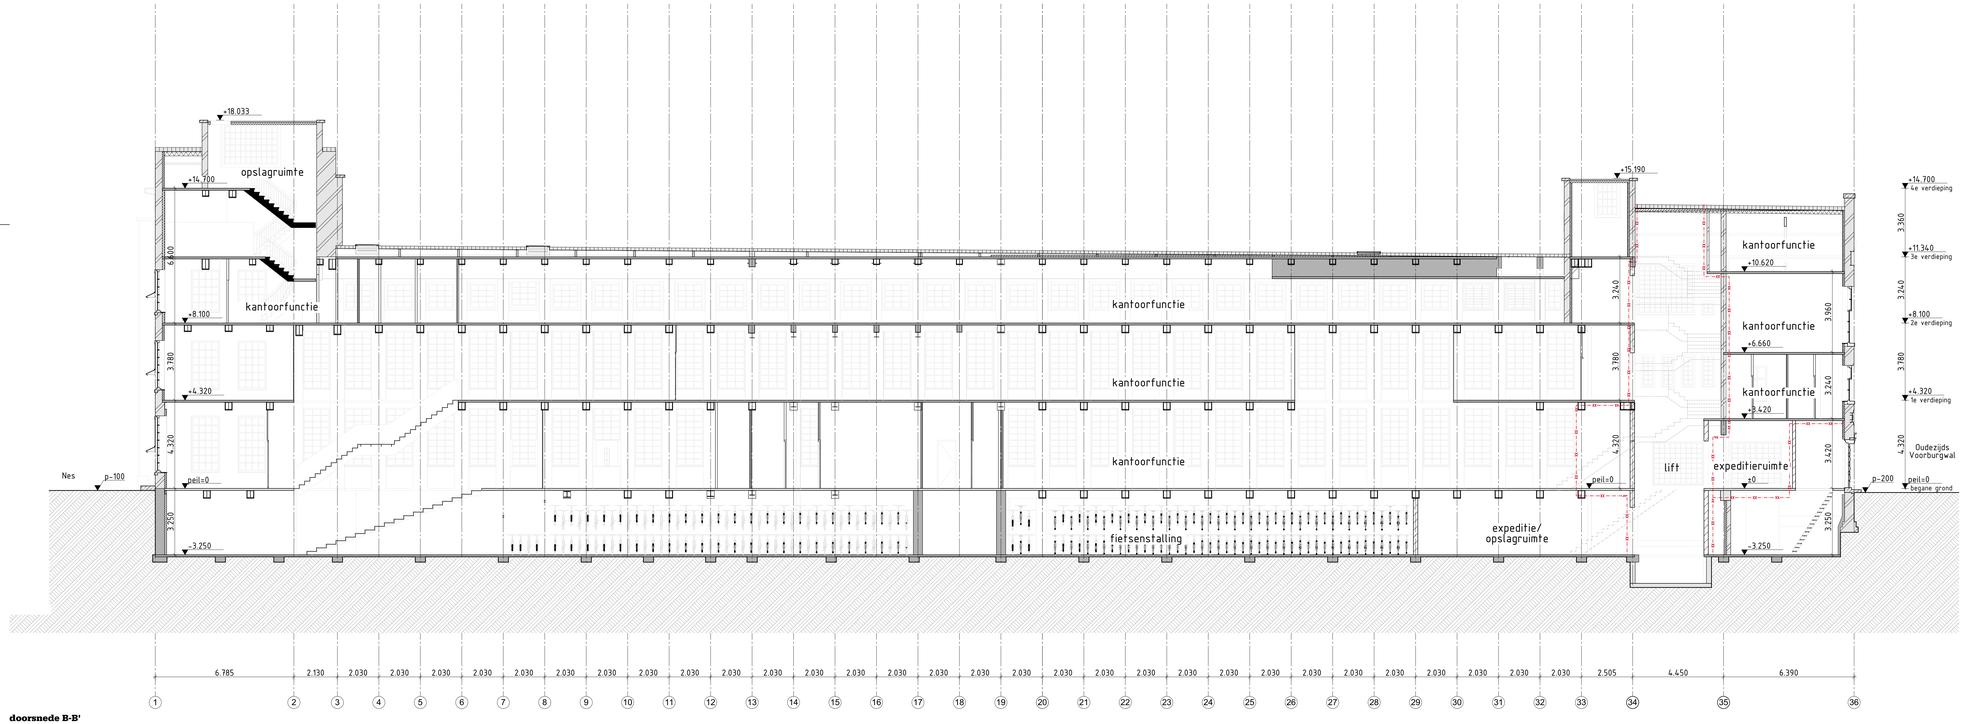

doorsnede B-B'

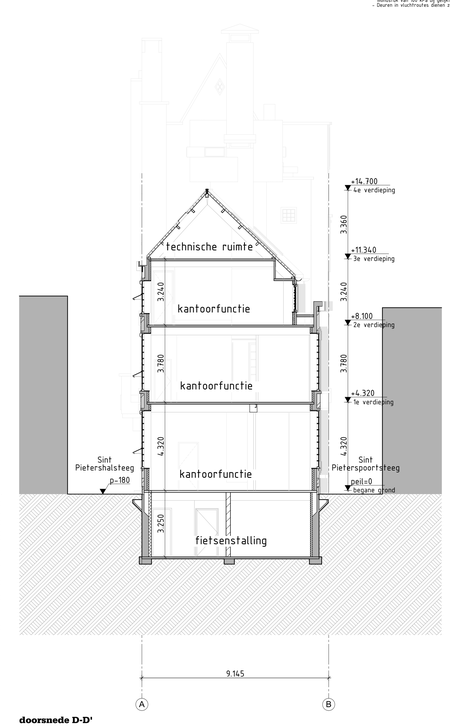

doorsnede D-D'

RENVOOI

- beton in het werk gestort
- beton - bestaand
- metselwerk
- metselwerk - bestaand
- natuursteen
- natuursteen - bestaand
- lichte scheidingwand
- isolatie
- brandscheiding 60 min WBDBO
- brandscheiding 30 min WBDBO
- brandscheiding 20 min WTRO

Bouwkundig

- Peil=1.050mm+NAP, is bovenkant afgewerkte begane grond vloer.
- alle maatvoering tov peil.
- maatvoering bestaande bouw is gebaseerd op tekening van Abma + Hazewinkel + Dirks Architecten, Amsterdam, d.d. 20-03-1981 en tekening van Atelier Pierre Vlug, Amsterdam, d.d. 20-03-1981
- alle bestaande maten in het werk te controleren.
- materialen en kleuren volgens kleur- en materiaalstaat Rijnbout.
- de breedte en balusthoogte bij trappen, bij niveauverschil >75m tot>200m, niet bekrimbaar tussen 200-500mm.
- veiligheidsbeglazing, glazen afschadingen voorzien van doorvalveiligheid, beglazing tot aan 1.100mm boven vloerniveau voorzien van een verplaatsbare leuning op 1.000mm.
- ter plaatse van de entree van de winkel is tussen de afgewerkte vloer en het aansluitende terrein een hoogteverschil gelijk aan of kleiner dan 0,20 m.
- de hoogte van de leuningen bij trappen en hellingbanen bedraagt 1.000 tot 1.100mm.
- obrjekwerendheid deuren, ramen en kozijnen voldoen aan weerstandsklasse 2 volgens NEN 5087.
- de transparante materialen vloer, wand en plafonds in sanitaire ruimten voldoen aan NEN 2778.
- sublt- en waterdichtheid en vochtwerende voorzieningen conform NEN 2686 resp. NEN 2778.
- wenst van inzien en raffen wordt uitgevoerd volgens bouwbesluit art. 3.17.1.
- Rc-waarden:
  - R_gevel bestaande bouw: min ea R_e1,3 m²K/W
  - R_dak bestaande bouw: min ea R_e1,3 m²K/W

Constructies / Installaties

- berekening, dimensionering en brandwerendheid volgens vergunde stukken IMd
- ventilatieberekening volgens rapportage Ventilatieberekening van Engie.

Brandveiligheid / vluchten

- Maatregelen brandveiligheid en materiaaleisen zijn omschreven in het rapport van SGS Search. Het rapport is opgenomen in de vergunningaanvraag van Rijnboutt BV, d.d. 16-12-2020. IMd. De draagconstructie dient een sterkte bij brand van tenminste 60 minuten te bezitten.
- Voorzieningen voor afvoer van rookgassen zijn overeenkomstig NEN 6060.
- De rookgasafvoerinstallatie wordt uitgevoerd conform NEN 6068 en zodanig ingericht binnen 75 seconden gedurende tenminste 1 uur een verlichtingssterkte van 1 lux op vloerniveau.
- De vluchtroutesaanduidingen worden uitgevoerd conform NEN 6088 en zichtbaarheidseisen conform NEN 6089 en NEN 3011 en NEN 3012.
- Het aangebodne gebied wordt voorzien van automatische bluscinstallatie op basis van een programma van eisen (uitgangspuntendocument). De installaties wordt ontworpen en uitgevoerd op basis van de geldende voorschriften en normen NEN 2535 en NEN-EN 12845. De installatie dient te worden gecertificeerd overeenkomstig door overheid gewezigde regelingen.
- De bouwdelen worden voorzien van een brandmeldinstallatie conform NEN 2535. De installaties worden uitgevoerd conform de geldende voorschriften en normen volgens NEN 2535 en NEN-EN 4760-25-01. De installatie dient te worden gecertificeerd overeenkomstig door overheid gewezigdeerde regelingen.
- De sprinklerinstallaties zijn aangesloten op de waterleiding en voldoen aan het gestelde in NEN-EN 671-1. De (sprinkler) bedrijfsdruk tenminste 1,3 at/m met een minimaal statische druk bij het monstuk van 100 kPa bij gelijktijdig gebruik van twee slanghapels.
- Deuren in vluchtroutes dienen zonder losse hulpmiddelen kunnen worden geopend.

Rijnboutt bv
The Netherlands
T +31 (0)20-630 48 10
www.rijnboutt.nl



werknummer
1926-VM

opdrachtgever
Adyen

werk
Amsterdam
Vleeshal

stadium
Omgevingsvergunning

onderwerp tekening
B-B' en D-D'
Doorsneden nieuw

schaal
1:100

format
1261x594

getekend

datum
16-12-2020

gewijzigd
21-12-2020

tekeningnummer
331

Rijnboutt