
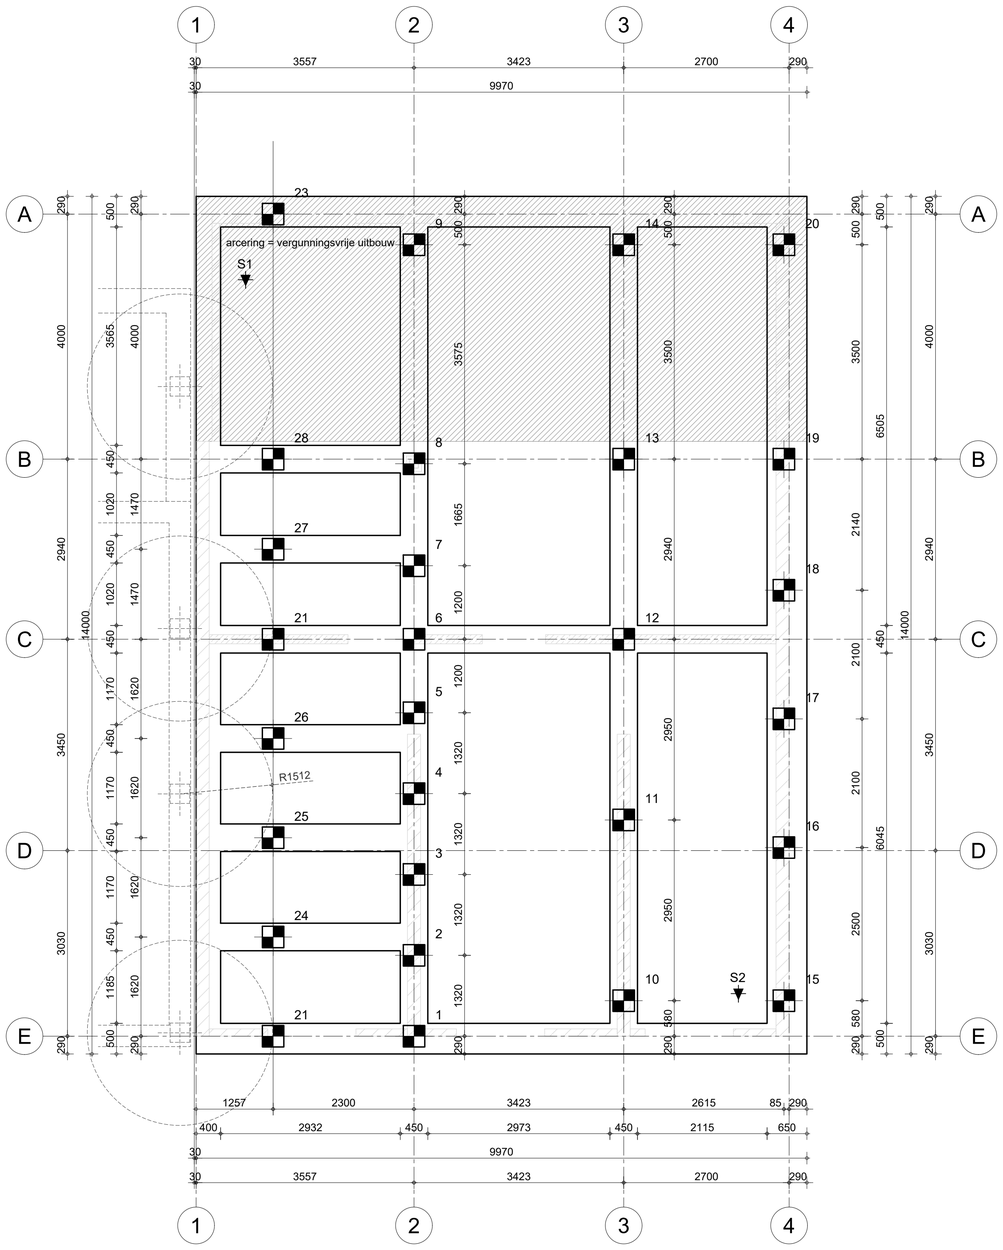


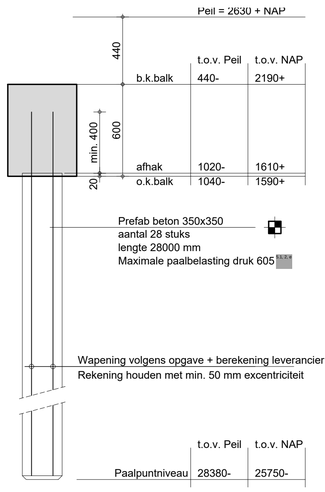

Prefab beton 350x350
aantal 28 stuks
lengte 28000 mm
Maximale paalbelasting druk 605 kN

Wapening volgens opgave + berekening leverancier
Rekening houden met min. 50 mm excentriciteit

	t.o.v. Peil	t.o.v. NAP
Paalpuntniveau	28380-	25750-

Funderingsadvies 5.1, 2, e
Rapportnummer W2022.117 d.d. 18 februari 2022

Palenplan kavel 09-10 conform De Ingenieursgroep BV projectnr. 20631 blad 01-A d.d. 20-04-2021
- Prefab betonpalen vk 320
- Inheidiepte 25,75 m - NAP

Minimale h.o.h. paalafstand bestaand - nieuw o.b.v. 2Db + 2Dn = (2 * 320 + 2 * 350) * 1.128 = 1512 mm

gew.	datum	omschrijving	gew.	datum	omschrijving
A			E		
B			F		
C			G		
D			H		

project
Nieuwbouw appartementen Centrumeiland kavel 09-09 te Amsterdam
opdrachtgever: 5.1, 2, e
architect:

omschrijving
Palenplan en Matenplan Fundering
projectleider:
constructeur: 5.1, 2, e
tekenaar:

5.1, 2, e

5.1, 2, e

projectnummer 21.0020
tekeningnummer DO-400
fase DO
status definitief
datum 11-04-2022
schaal 1:50
formaat 841x841